



SAMPYKKT
 19. DES. 2012
Reynir Adamsson
 Byggingalutriti uppsv. Árnassýslu og Fláahtr.

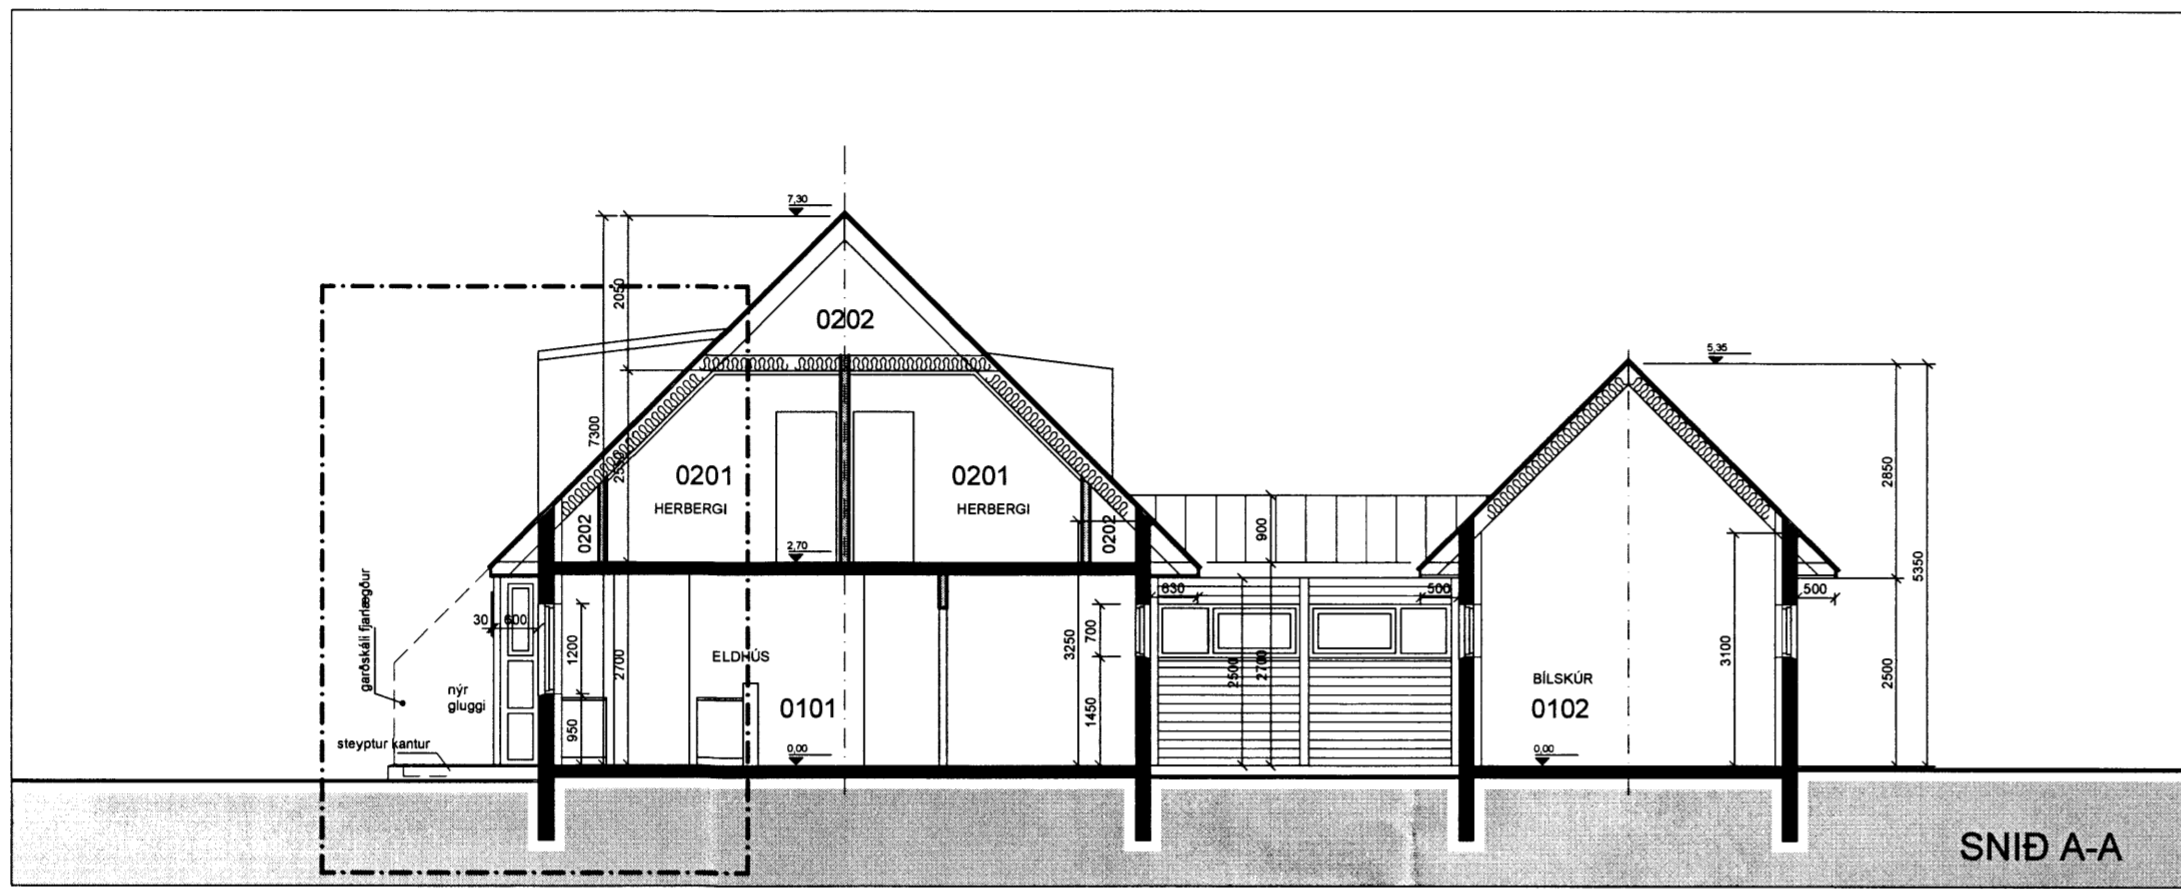

SNID A-A

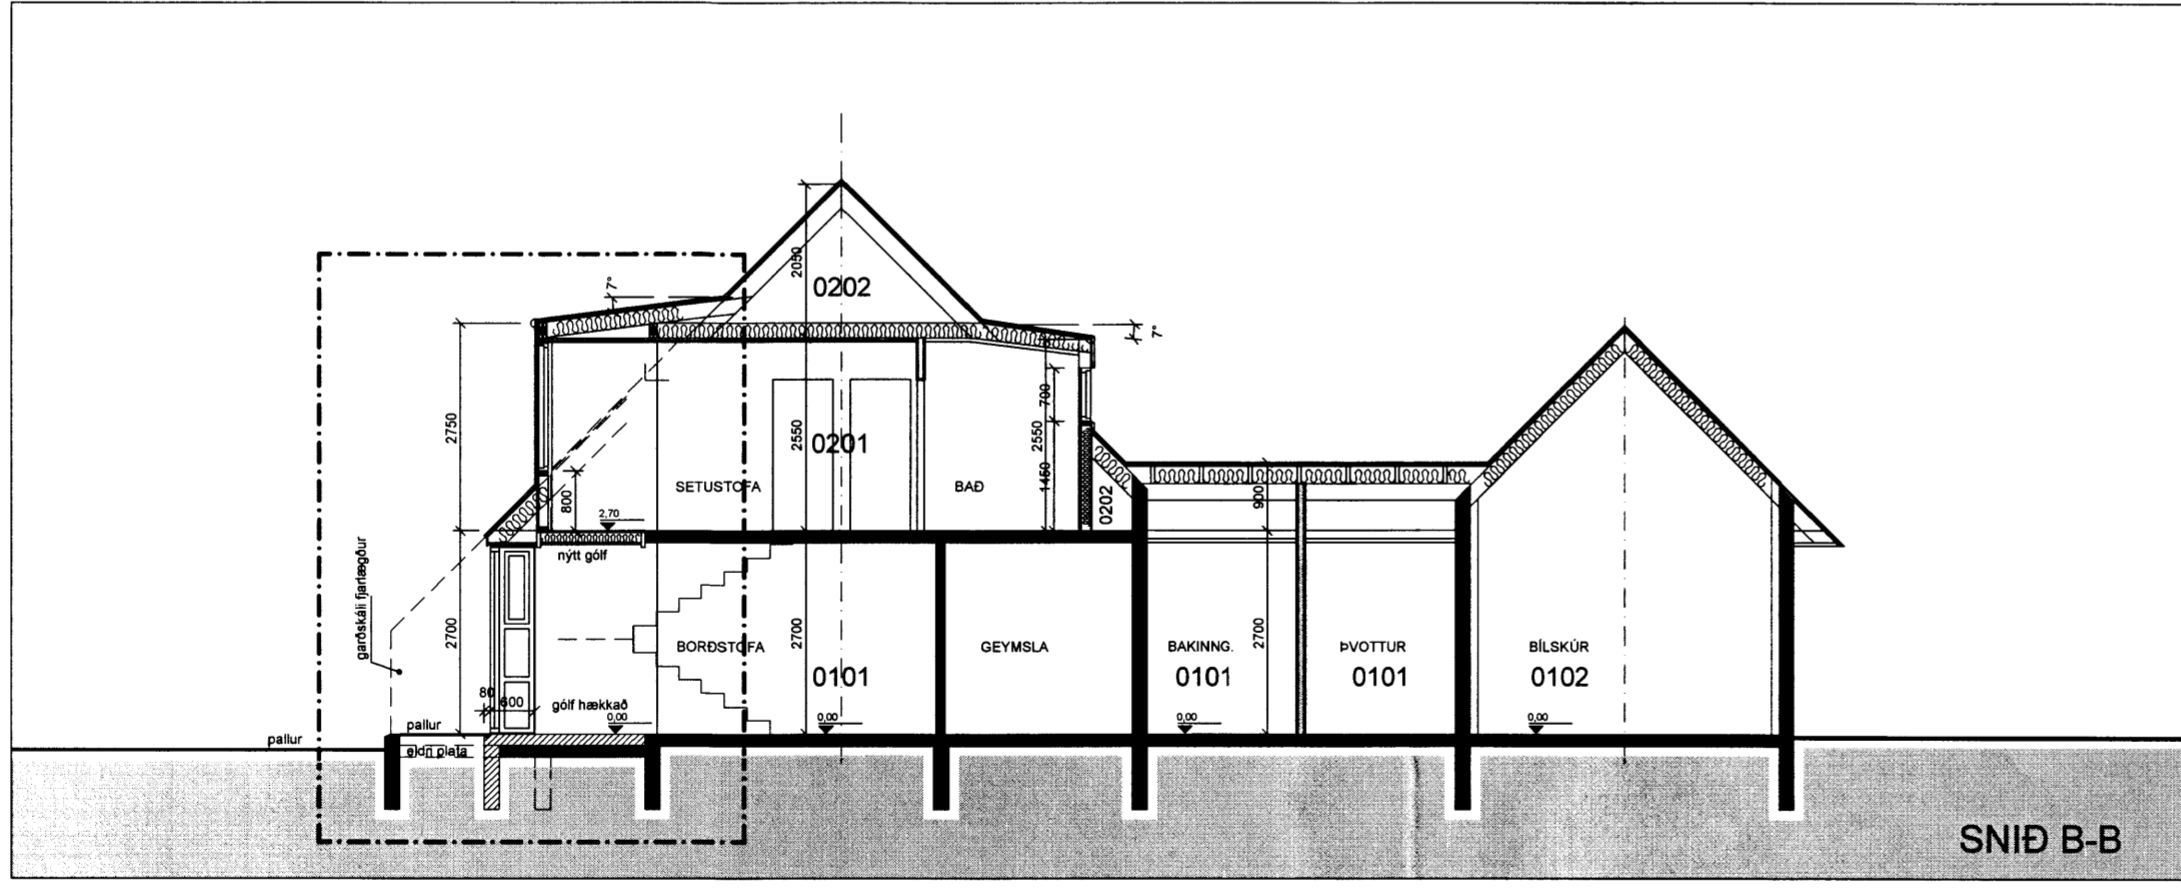

SNID B-B

SKÝRINGAR

- AFMÖRKUN BREYTINGAR SEM SÓTT ER UM
- [R] REYKSKYNJARI
- [S] SLÖKKVITÆKI
- [Hatched Box] STEINSTEYPA NY
- [Solid Black Box] STEINSTEYPA NÚVERANDI HÚS
- [Double Line] VEGGIR ÚR TIMBRI

Upphaflegur hönnuður húss er Gunnar Fróbjörnsson arkitekt fai.

BREYTING:	DAGS:

HVERABAKKI II - íbúðarhús
845 HRUNAMANNAHREPPI

VERK: **845 HRUNAMANNAHREPPI**

TEIKNING: **aðalteikning, breyting húss**

EFNI: **snið A-A, B-B**

MKV: **1:100**

DAGS: **12.12.2012** NR: **297-03**

UNDIRSKRIFT: *Reynir Adamsson* 240448-2469

ADAMSSON ehf - arkitektastofa
 Laugavegi 32b - 101 Reykjavík - sími: 551 1300
 netfang: adamsson@simnet.is

Reynir Adamsson arkitekt fai / fssa