



**SAMÞYKKT**  
 22 APR 2013  
*Þorgerður Gísladóttir*  
 Byggingafræðingur / Byggingafræðingur / Byggingafræðingur / Byggingafræðingur


VERKKAUPI:  
 Hildur Agnarsdóttir og Skarphéðin Erlingsson  
 HOLTABYGGD 108  
 SUMARHÚS Í HRUNAMANNAHREPPI

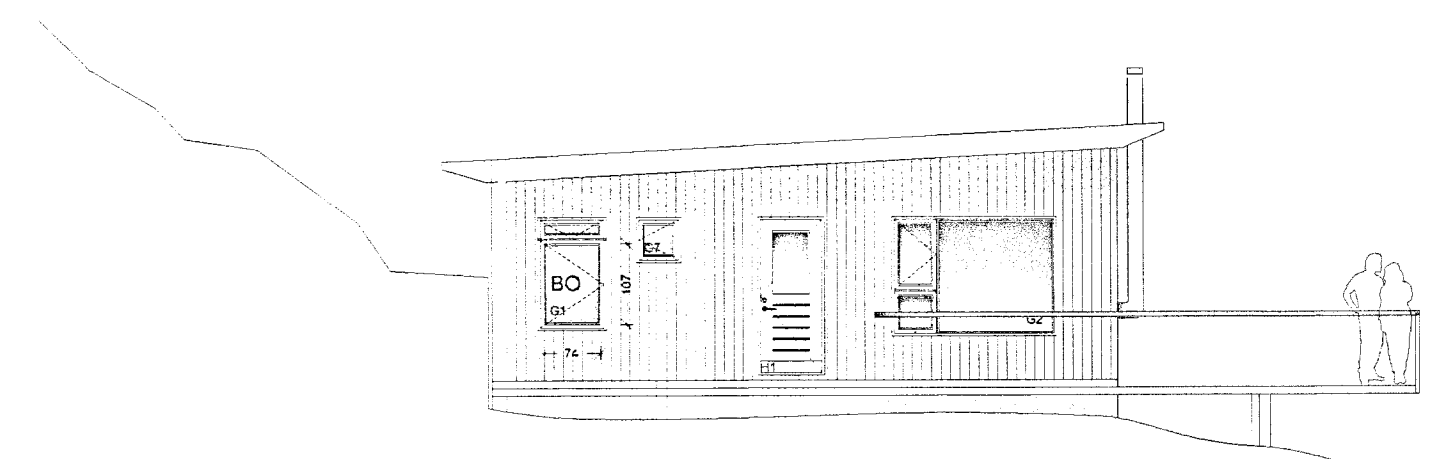


NORÐURHLID

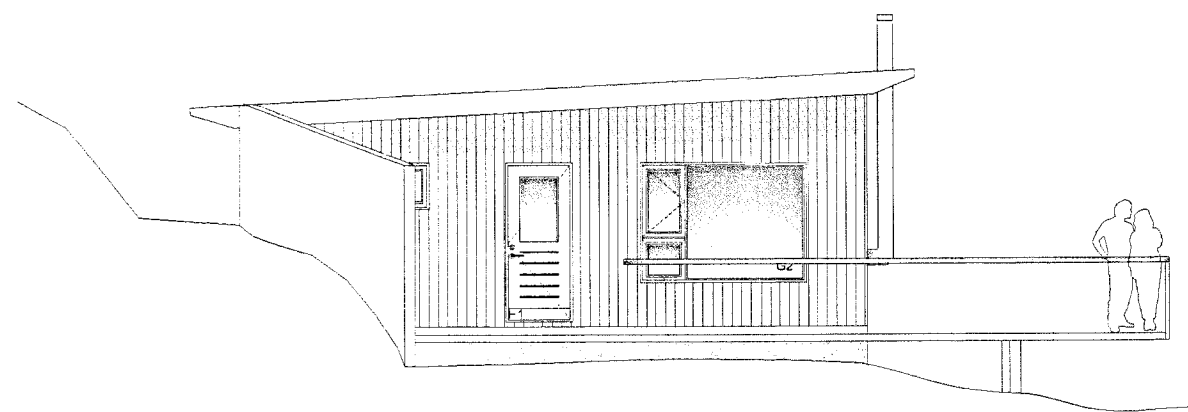


NORÐURHLID MED SKJÓLVEGG

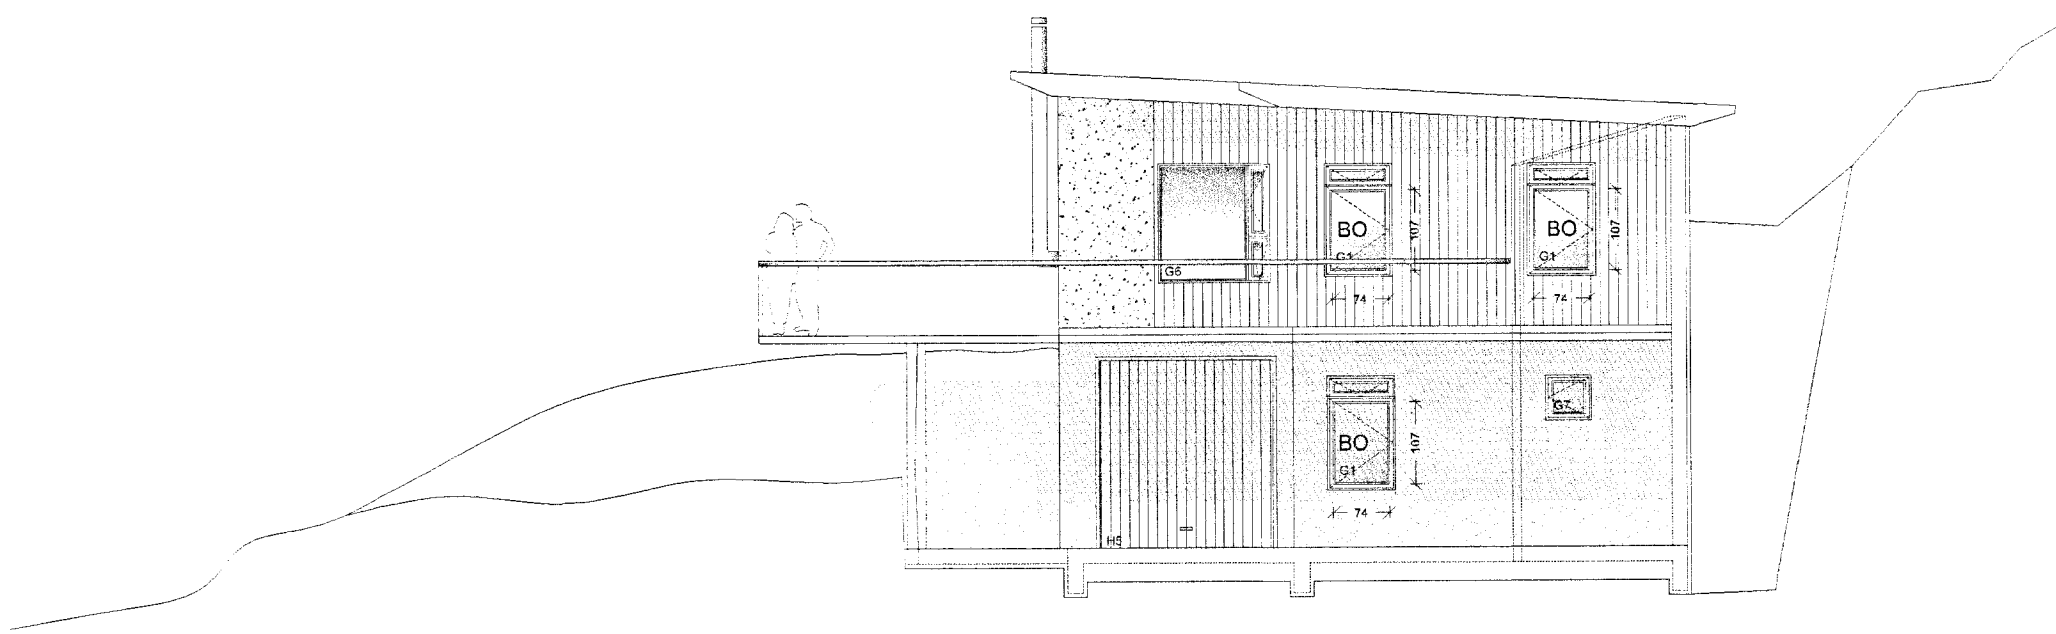

SUÐURHLID

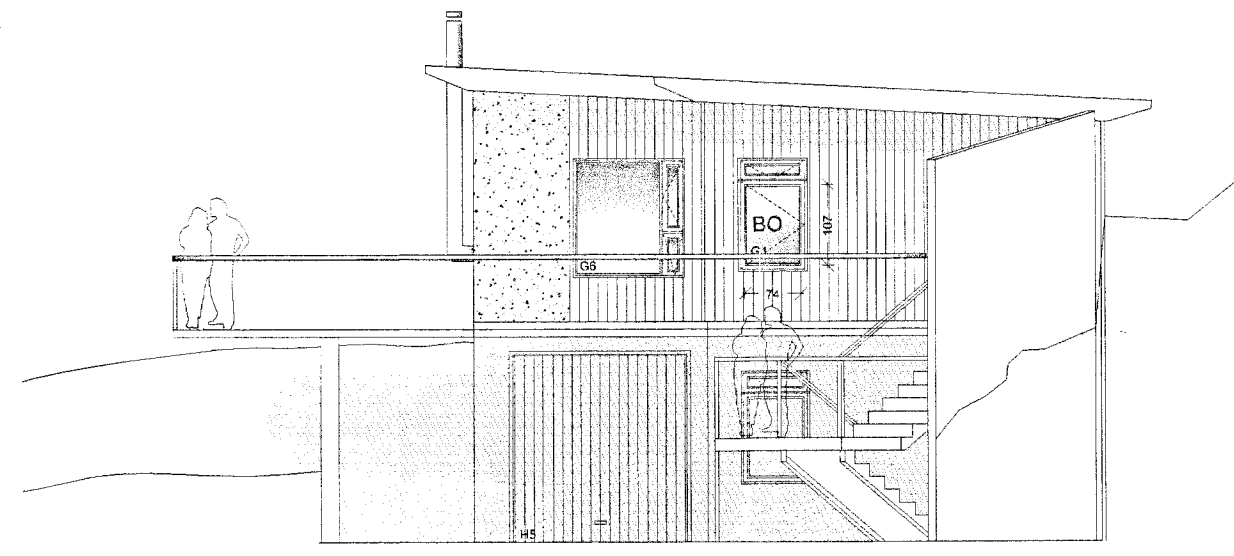

SUÐURHLID MED SKJÓLVEGG OG TRÖPPU

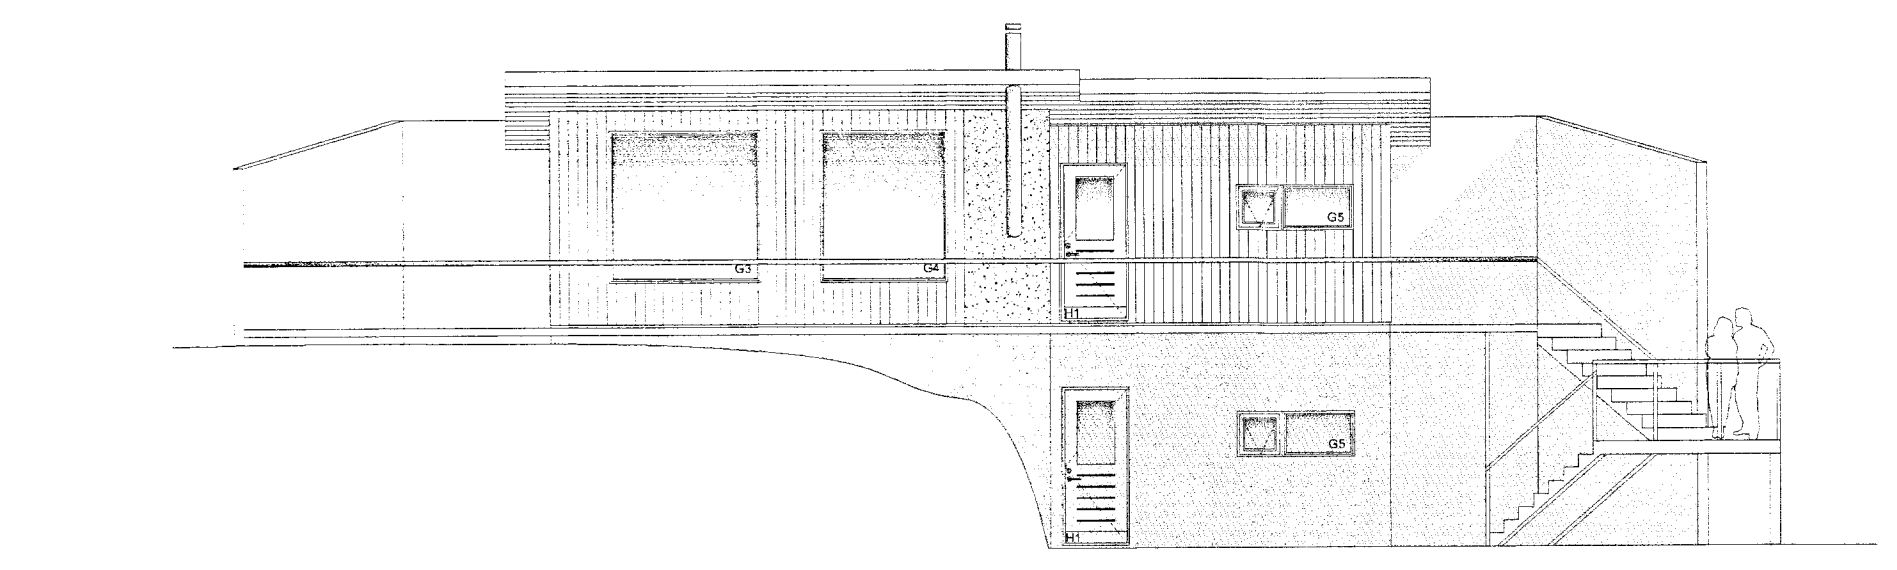

VESTURHLID

C:  
 B:  
 A:  
 BREYTINGAR: \_\_\_\_\_ DAGS: \_\_\_\_\_

**AÐLUPPDRÁTTUR**  
**ÚTLIT**

VERK: 1210 SKAHIL TEIKNINGANR: A-0102  
 KVARDI: 1:100 TEIKNAD: ÞMM  
 DAGS: 29.02.2013 SKRÁ: .DWG

**ÚTI** **INNI**

**ARKITEKTAR**

ÞINGHOLTSSSTRÆTI 27 101 REYKJAVÍK  
 Símar 5527660 & 5627660 FAX 5527661  
 Netfang ui@ui.is  
 Veffang http://www.ui.is  
 Baldur Ó. Svavarsson ARKITEKTAR FAI  
 120357-5149  
 Jón Þór Þorvaldsson ARKITEKTAR FAI  
 021256-7579

**A-0102**