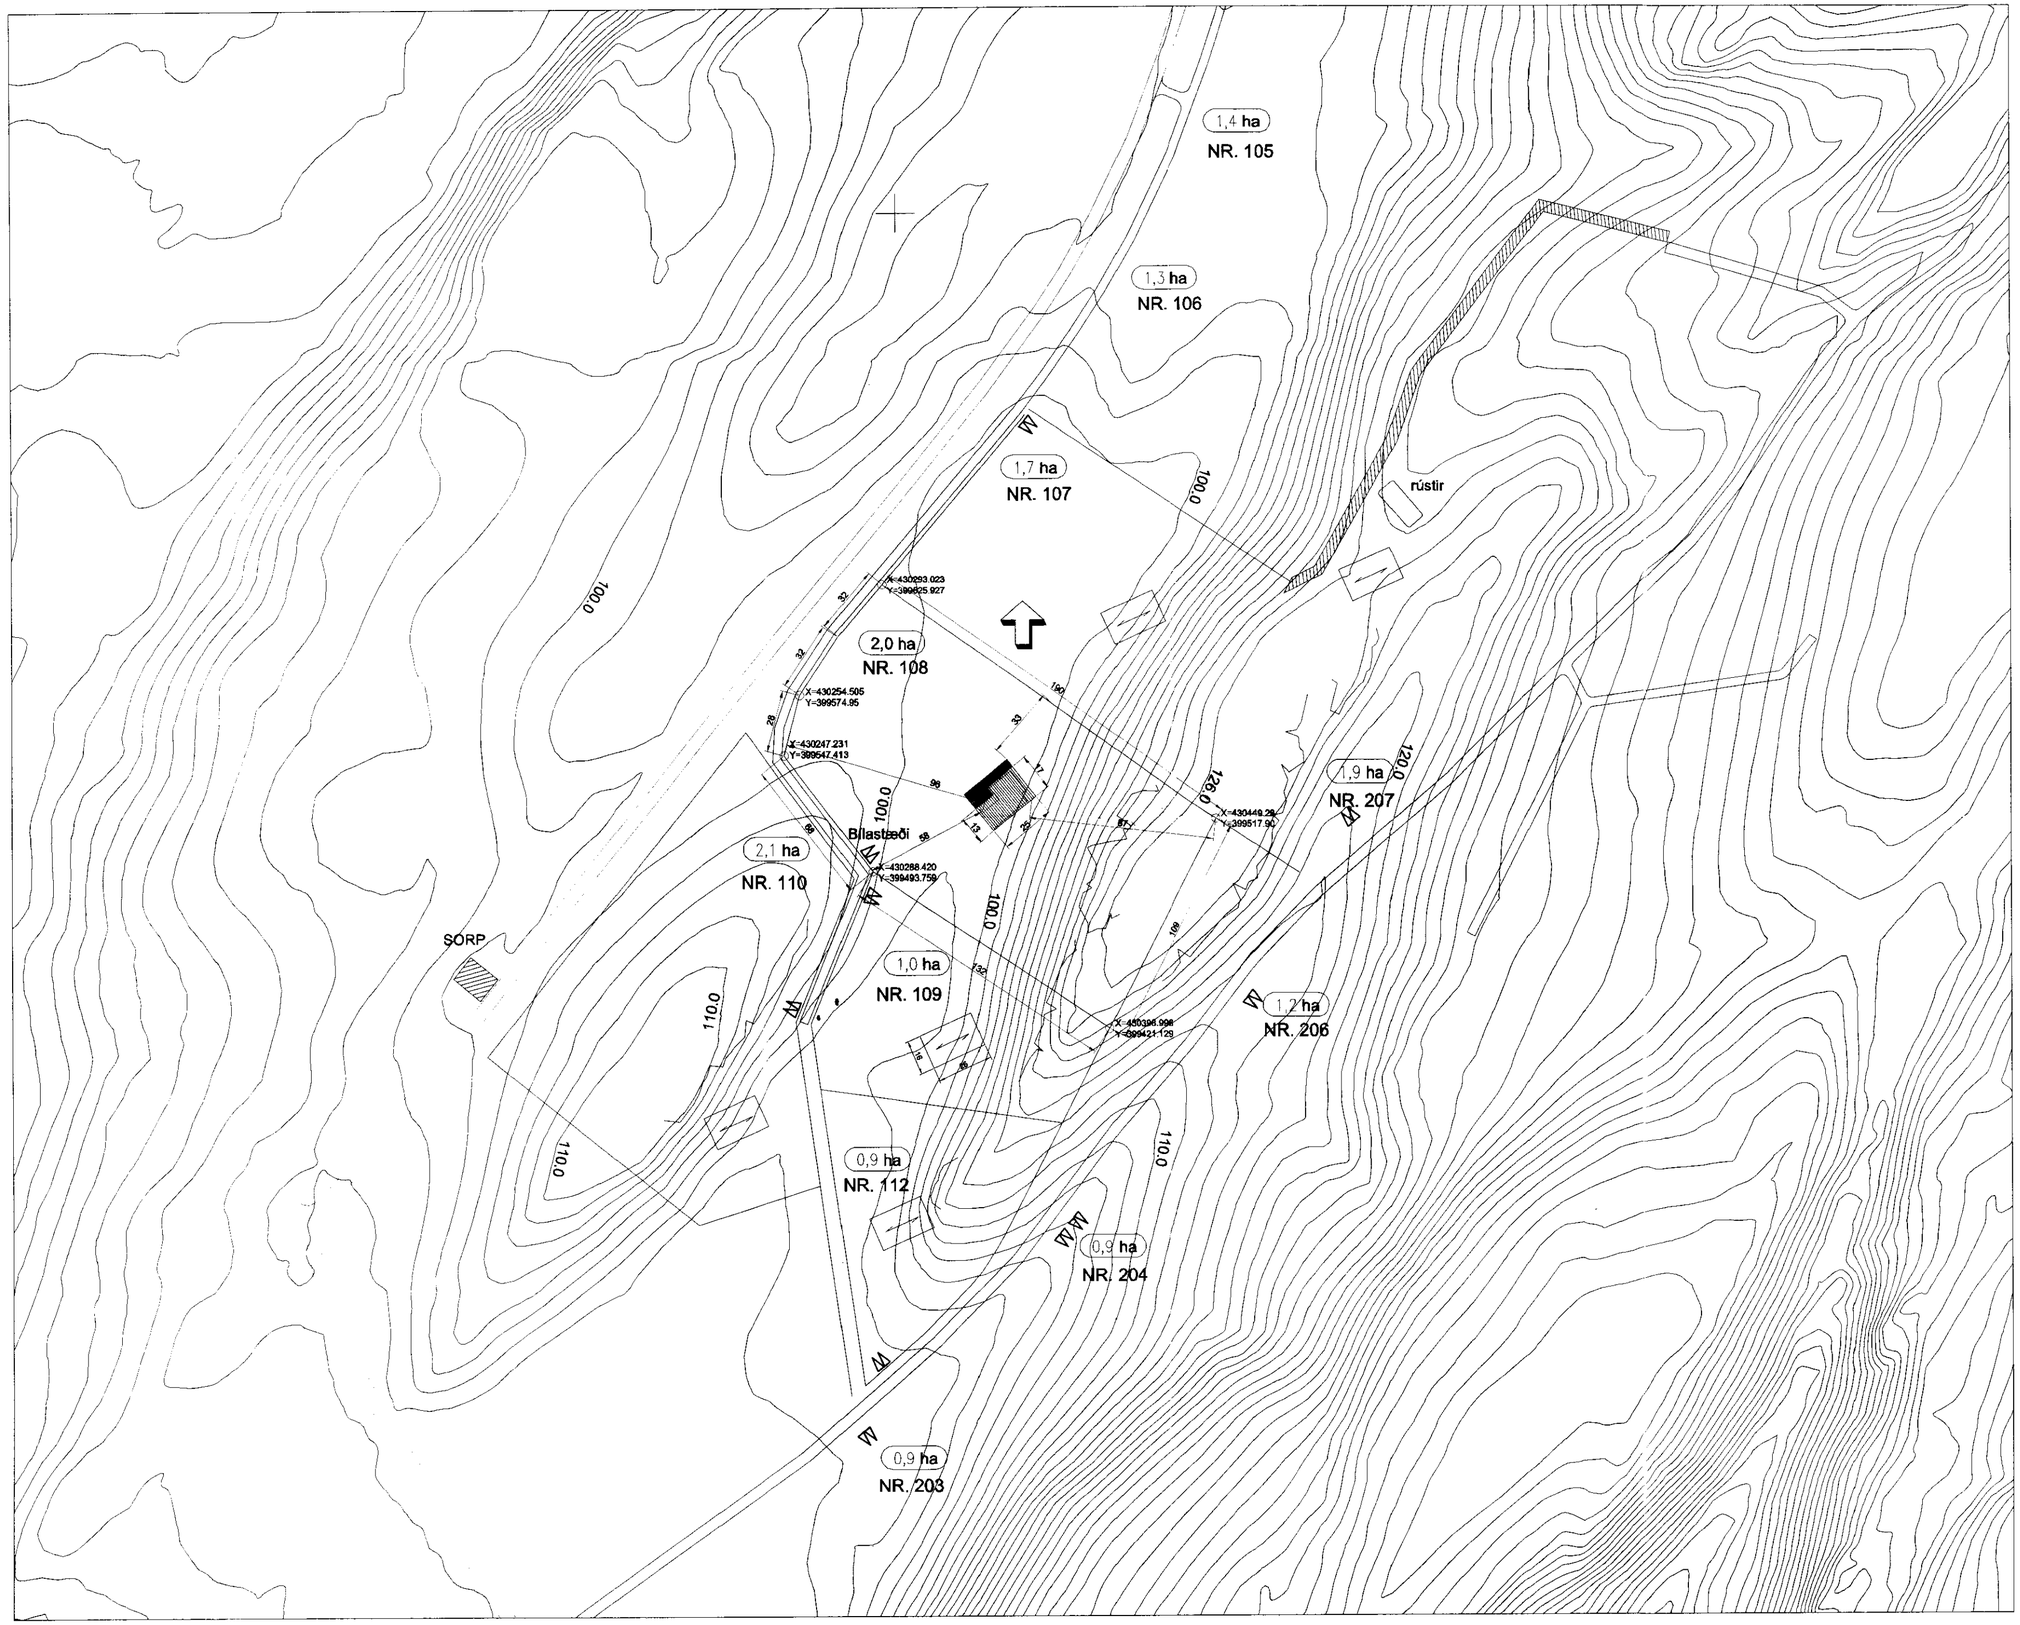

AFSTÖÐUMYND 1 : 1000

SAMÞYKKT
18 AUG. 2010
Byggingafulltrúi uppsv. Árnessýslu og Flóahr.

SKÝRINGAR:

Staðgreinir: 8710-1-70001080
Lóðarstærð: 20.000 m2
Landnúmer: 212257
Nýtingarhlutfall: 5,08
Bílastæði: 2

Heistu stærðir (BR):
Birt stærð, D5= 101,6 m2 D11= 250,5 m3

MATSHLUTI 1

Botnplata:		16,5 m3
Hæð:	82,4 m2	195,0 m3
Matshl.alls:	82,4 m2	211,5m3

BYGGINGARLÝSING:
Byggingin er staðsett í landi Holtabyggðar í Hrunamannahrepp.
Húsið er úr timburhús með 145 mm steinullareinangrun og klætt með trækladdningu. Sökklar og botnplata eru staðsteyptir. Þak er sperruþak með 250 mm steinullareinangrun og klætt með pappa og torfi. Einangrað verður undir botnplötu með 100 mm plasteinangrun. Upphitun húss er gólfhitun.
Pallar liggja umhverfis húsið
INNRA SKIPULAG HÚSS:
Gengið er inn í anddyri úr vestir. Þaðan í hol sem leiðir annarsvegar inn í eldhús, bað, geymslu og þrjú svefnherbergi.
Slökkvutæki er staðsett á vegg sem er á leið úr eldhúsi fram í hol. Reykskynjari er í stofulofti um meter frá vestri útvegg. Geymsla er með aðgengi að utan og þar eru inntök vatnsveitna.
Frá stofu er hægt að ganga út á pall. Frágangur eldstæðis er skv gr 192 og 193 í byggingarreglugerð.

SKIPULAG LÓÐAR:
Aðkoma akandi umferðar er frá vegi og beint þaðan inn í landið. Þar eru bílastæði. Sorptunnur eru við húsið og sorphámur niður við veg.

Kólnunartölur:
þak: 0,15 W/m2°C
Útveggur: 0,23 W/m2°C
Gluggar: 1,2 W/m2°C
Gólf á fyllingu: 0,13 W/m2°C

C:
B:
A:
BREYTINGAR: DAGS:

SUMARHÚS, HRUNAMANNAHREPPUR

HOLTABYGGÐ 108	VERK:	1005 SKHI
AÐALUPPDRÁTTUR	KVARDI:	1:500
	DAGS:	01.05.2010
AFSTÖÐUMYND	TEIKN:	ÞMM
	SKRÁ:	

ÚTI INNI
ARKITEKTAR
HINGHOLTSSTRÆTI 27 101 REYKJAVÍK
SÍMAR 5527660 & 5527660 FAX 5527661
NETFANG ui@ui.is
VEFFANG http://www.ui.is
BALDUR Ó. SVAVARSSON ARKITEKTAR FÍA
120357-5149
JÓN ÞÓR ÞORVALDSSON ARKITEKTAR FÍA
021256-7579

A 100

Útprentun 6 ágúst 2010