



SÖKKLAR
MKV 1 : 50

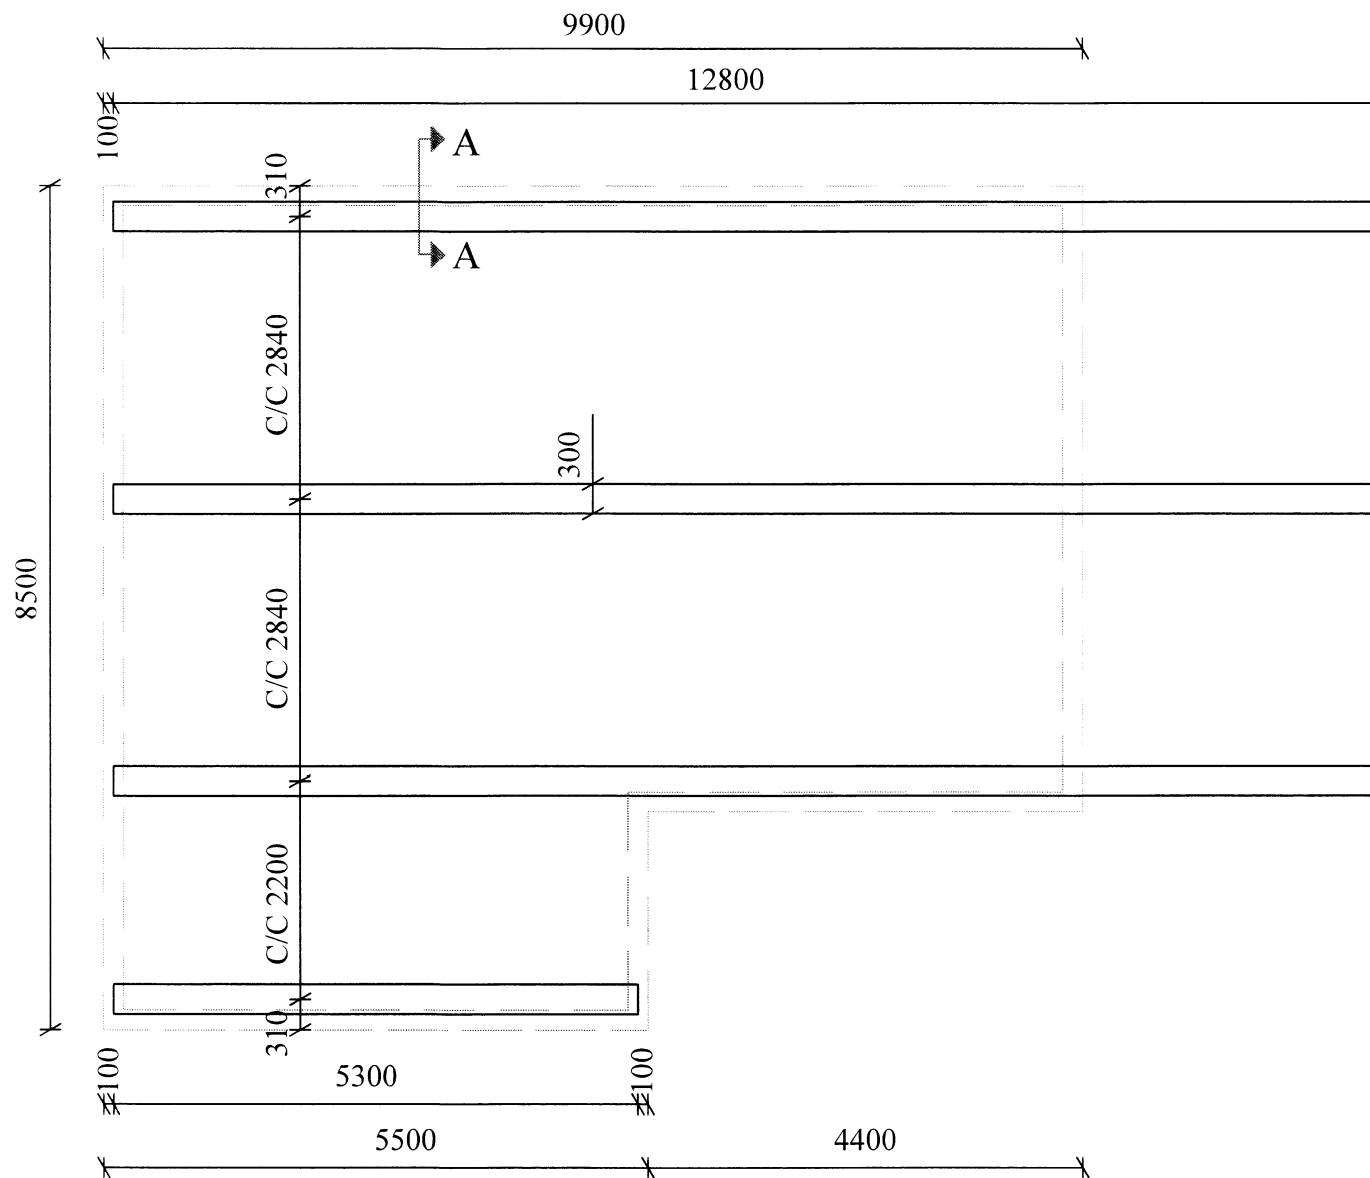

Skilfrægs- og Byggingarfulltrúi Uppsveita bs.
Yfirfarið
09.11.2014
Byggingarfulltrúi

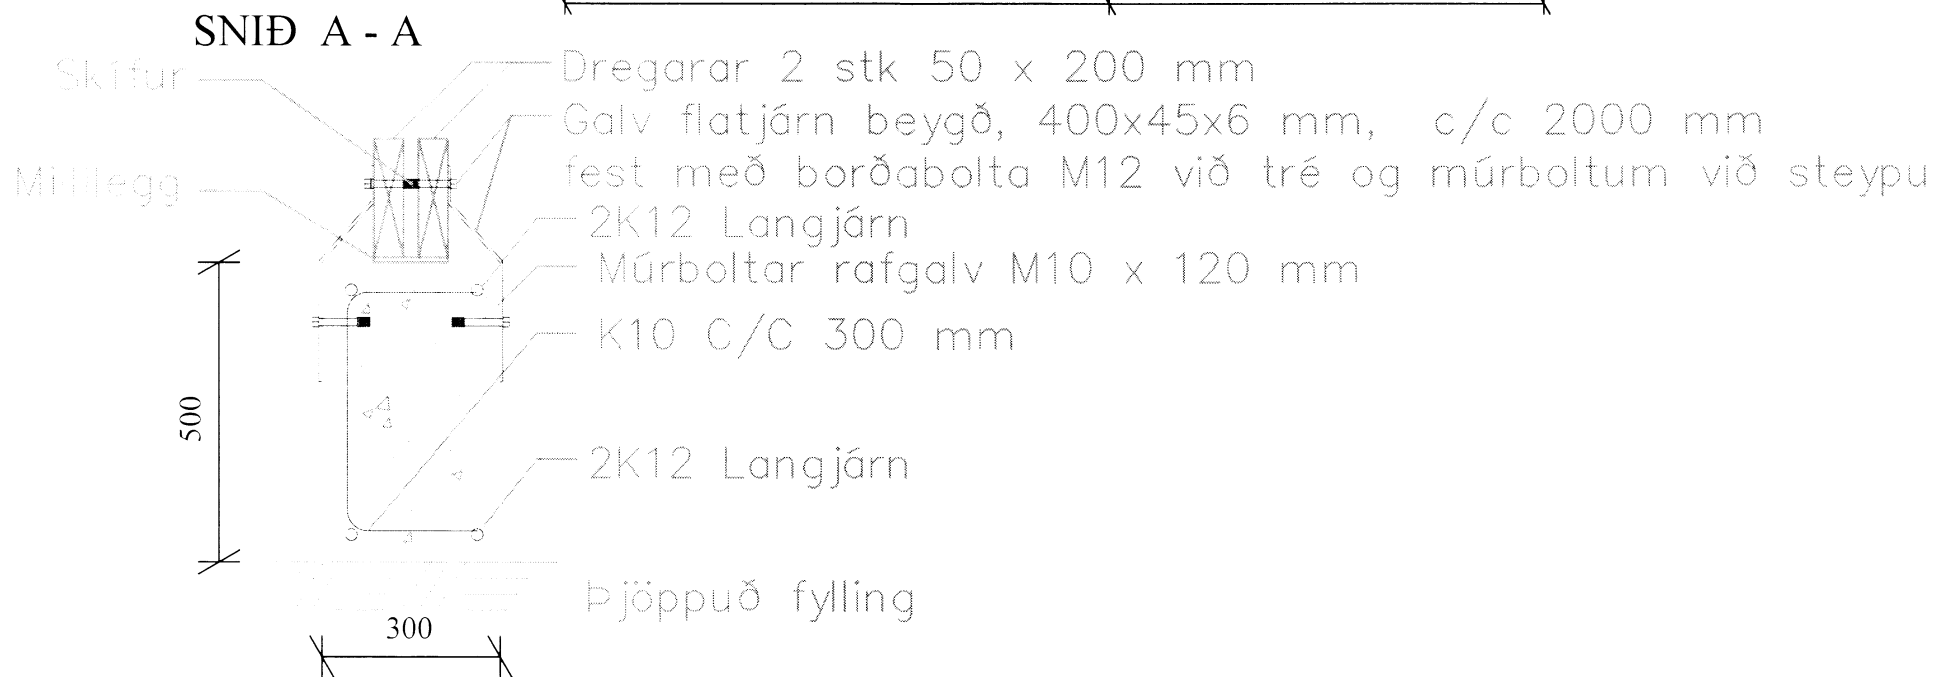

SKÝRINGAR:
EINNAR HÆÐAR TIMBURHÚS Á STEYPTUM SÖKKLI
GRUNDUN:
HÚS BYGGT Á ÞJAPPADRI MALARFYLLINGU
UNDIRSTÖÐUR:
SÖKKLAR ÚR JÁRNBENTRI STEINSTEYPU C-35.
ÖLL MÁL Á TEIKNINGU ERU Í MM

HOLTABYGGÐ 109, FLÚÐUM
SÖKKULTEIKNING
DAGS.: 21.11.2014 TEIKN. nr.: 01

Útsetning síf Tækni- og Mælingaþjónusta	kt: 520608-1170 Lækjarhvamur 15 220 Hafnarfjörður
Einar Már Jóhannesson Byggingatæknifræðingur B.Sc.	sími: 898 8460 e-mail: utsetning@gmail.com

Einar Már Jóhannesson