


SAMÞYKKT  
 02. DES. 2009  
*Ólafur Ljónsson*  
 Byggingafræðingur, Ámessisslu og Flóahf.

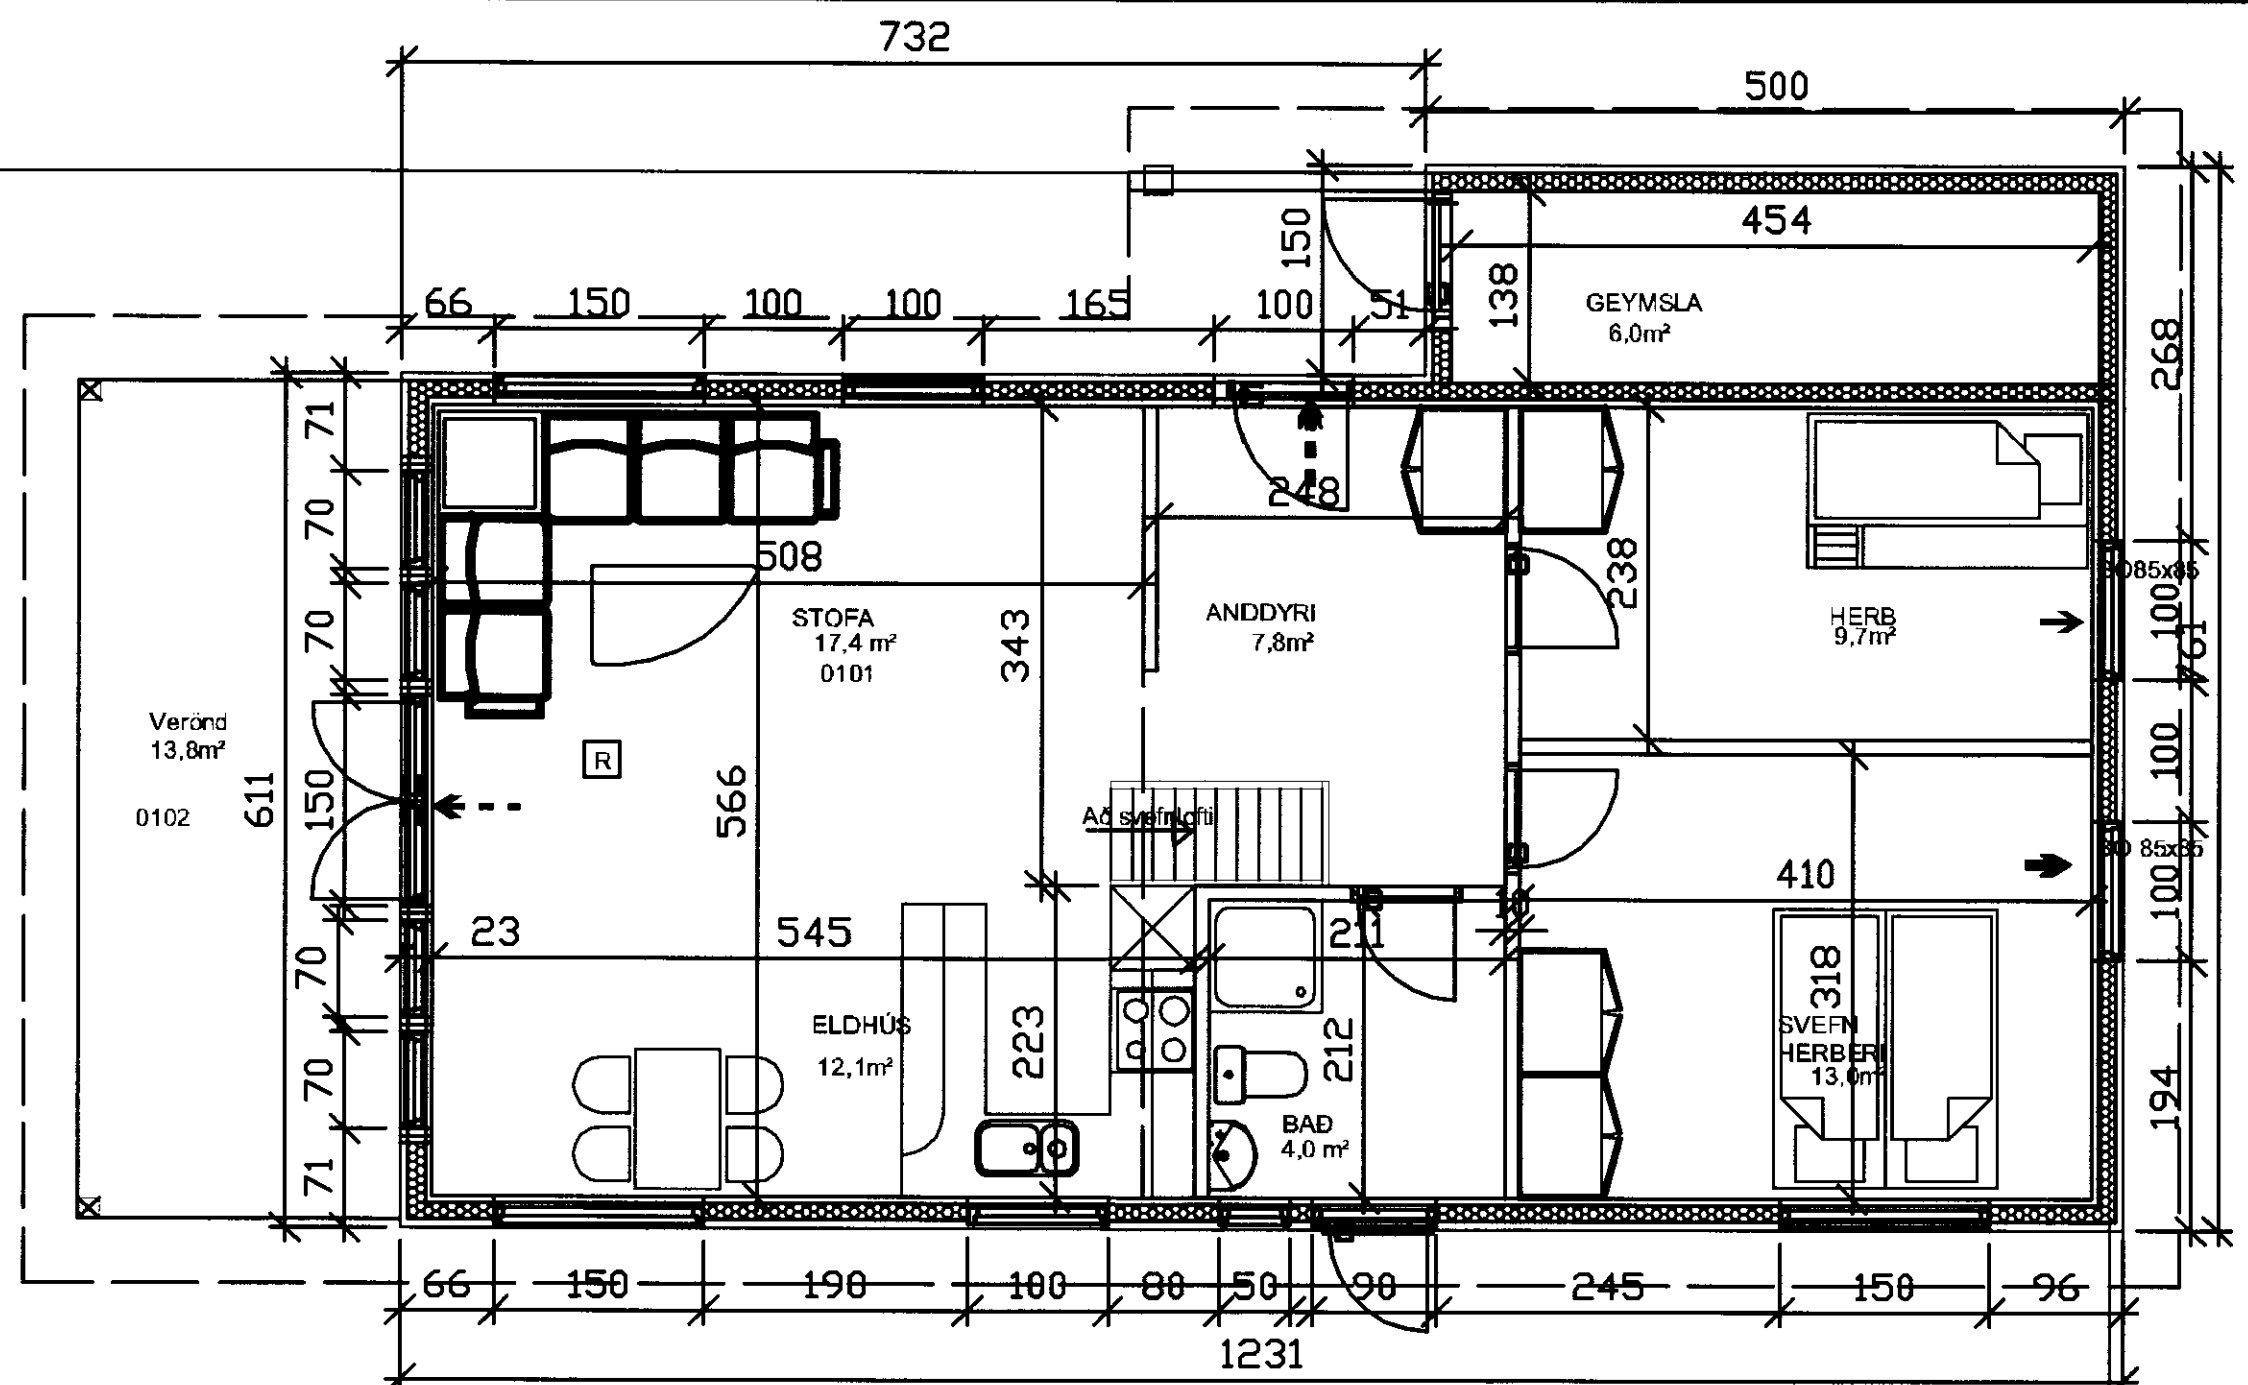

GRUNNMYND MKV. 1:50

**BYGGINGARLÝSING**

HÚSID ER BYGGT ÚR TIMBRI EN GRUNÐAD Á STEYPTUM UNDIRSTÖÐUM. ÚTVEGGJAGRINDUR ERU BYGGÐAR ÚR 48x123mm c/c 600mm. UTAN Á GRIND VERÐUR KLÆTT MED 9mm VATNSLÍMDUM KROSSVIÐ. ÞVÍNÆST KEMUR 20 mm LOFTUNARBIL. ÚTVEGGIR VERÐA KLÆDDIR AÐ UTAN MED KÚPTRI TIMBURKLÆDNINGU. GLUGGAR ERU ÚR TIMBRI. ÞAK ER BYGGT ÚR TIMBRI, SPERRUR VERÐA ÚR 50x200mm c/c 1000mm. KLÆDDAR MED 12mm PANILKLÆDNINGU OG OFAN Á HANN KOMA LEKTUR 50X150 c/c 600 OG ÞVÍNÆST 9mm KROSSVIÐUR, ÞAKPAPPI OG ÞAKSTÁL.

**EINANGRUN**

GÓLF ER EINANGRAD MED 150mm STEINULL. ÚTVEGGIR ERU EINANGRADIR MED 125 mm STEINULL. ÞAK ER EINANGRAD MED 125 mm STEINULL. Á VEGGI OG LOFT KEMUR RAKAVARNARLAG INNAN VID EINANGRUN, ÞVÍNÆST LAGNAGRIND OG SVO VEGGJAKLÆDNING

EINANGRUNARGILDI GÓLFS ER 0,23 W/m²°C  
 EINANGRUNARGILDI ÚTVEGGJA ER 0,22W/m²°C  
 EINANGRUNARGILDI ÞAKS ER 0,25 W/m²°C.

Í GLUGGA ER NOTAD K-GLER MED U=1,8 W/m²°C


HÚSID SKAL STAÐSETT Á LÓÐ Í SAMRÁÐI VID BYGGINGAFULLTRÚA. MÆNISSTEFNA SKV. FYRIRMÆLUM BYGGINGAFULLTRÚA.

LITUR Á HÚSI FALLI AÐ UMHVERFI. ÞAK VERÐUR KOKSGRÁTT OG TIMBURKLÆDNING TÓNUD Í VIDARLITUM.

SKÓLP SKAL TENGJA VID 2000 m³ ROTPRÓ SEM STAÐSETT SKAL AUSTAN VID HÚS SKV. AFSTÖÐUMYND. ÞÓ EKKI NÆR LÓÐARMÖRKUM EN 10m.

GRÁVATN SKAL LEIDA Í GRJÓTSVELG AMK. 8m³. FARA SKAL AÐ LEIDBEININGUM Í RB-BLADI Rb (53).012, VATNSVEITU-, HITAVEITU- OG FRÁVEITULAGNIR Í DREIFBÝLI. FRÁGANGUR RÓTPRÓAR SKAL VERA Í SAMRÆMI VID LEIDBEININGAR UMHVERFISSTONUNAR.

TVÖ BÍLASTÆÐI SKULU VERA INNAN LÓÐAR VID GÖTU.

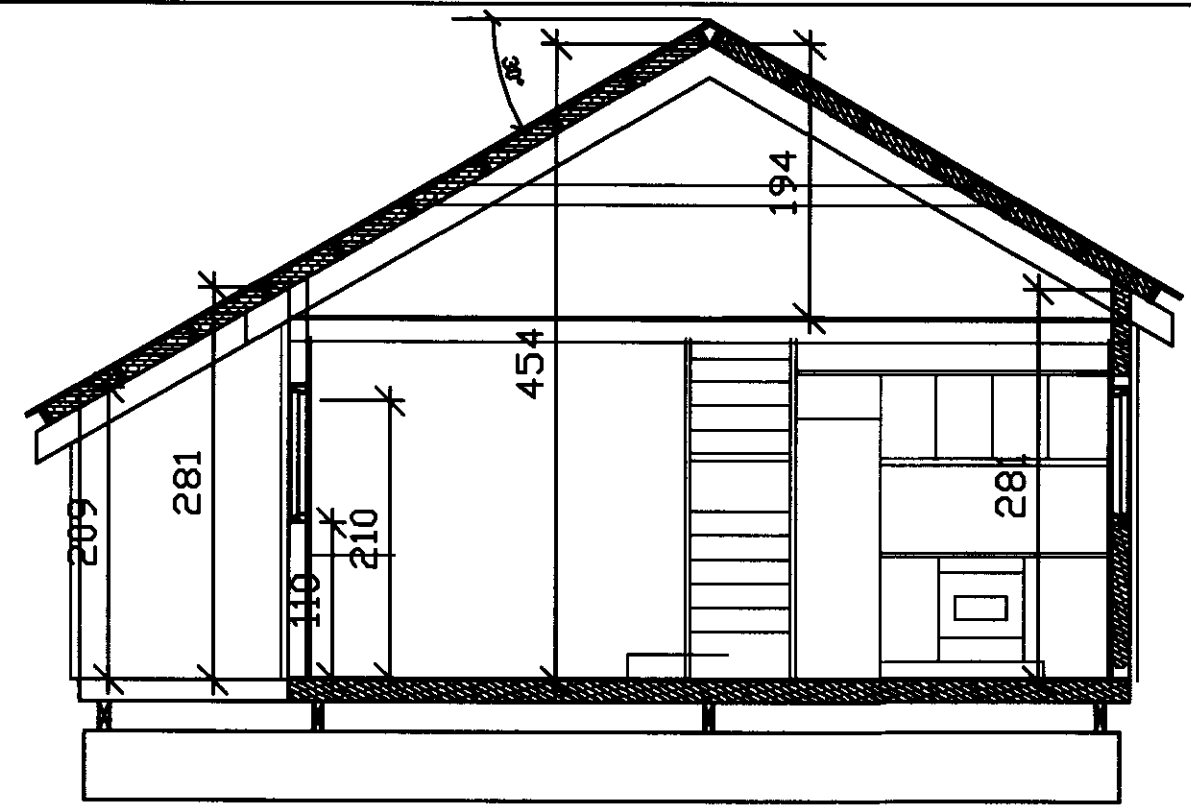

SNID A MKV. 1:50

**SKÝRINGAR VEGNA ELDVARNA**

- TÁKNAR RÝMINGARLEIÐ VID ÚTGANG
- BO TÁKNAR BJÖRGUNAROP
- R REYKSKYNJARI

STAÐSETNING SLÖKKVIÐTÆKJA OG REYKSKYNJARA SKAL GERÐ Í SAMRÁÐI VID SLÖKKVILÐSSTJÓRA.

**HELSTU STÆRÐIR**

BRÚTTÓ FLATARMÁL HÚSS 86 m²

■ KVÓÐ UM 2 BÍLASTÆÐI INNAN LÓÐAR.

**FRÍSTUNDAHÚS LÓÐ NR. Heiðarbyggð B6**

BLAD NR:		VERK NR:
A	101	09-003
GRUNNMYND OG SNID		KVÁRDI:
		1:50.
DAGS:	HANNAÐ:	SAMÞYKKT:
22. Nóvember 2009	SB	<i>Ólafur Ljónsson</i>
STOÐVERK - BYGGINGAVERKTAKAR ehf		kt. 040365-5678
Sími: 483 5009 Fax: 4835007		kt. 610397-3019 Grásteini, 801 Selfoss