




Samþykkt
 28 MARS 2006
Albina Thordarsen
 Byggingarfulltrúi uppsveita Árnessýslu

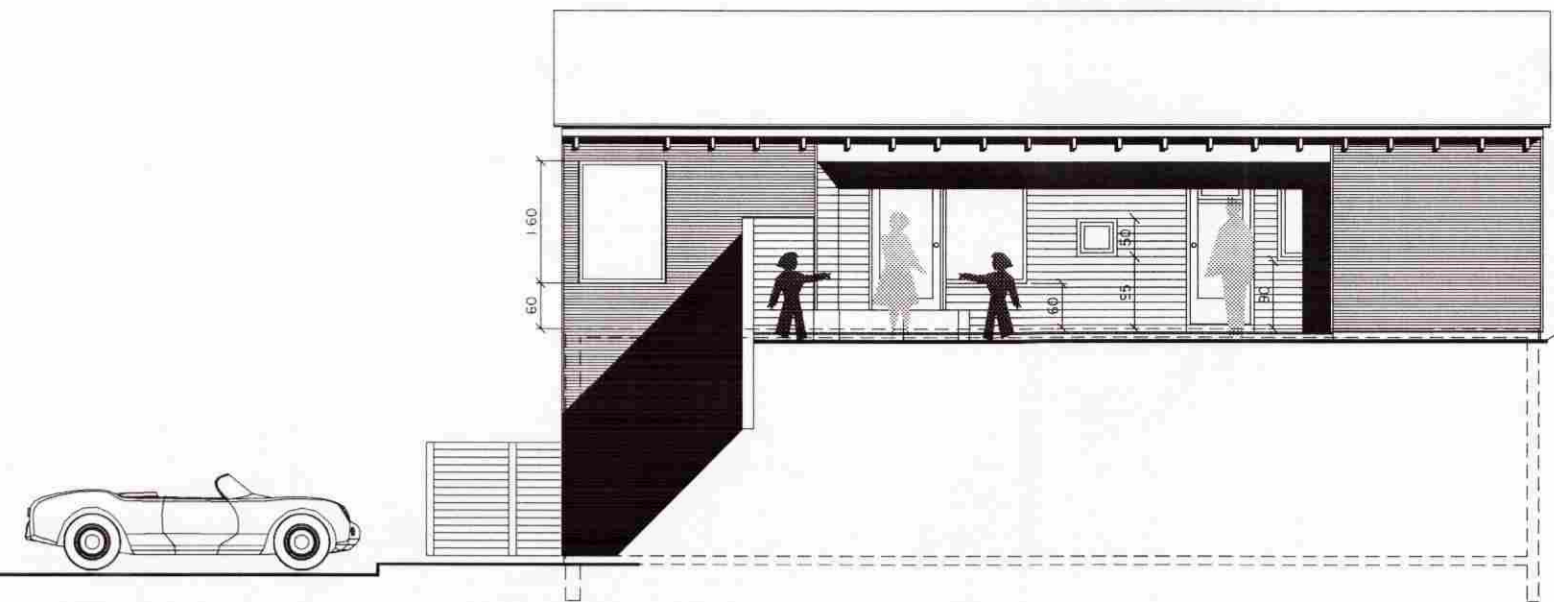


vesturhlíð

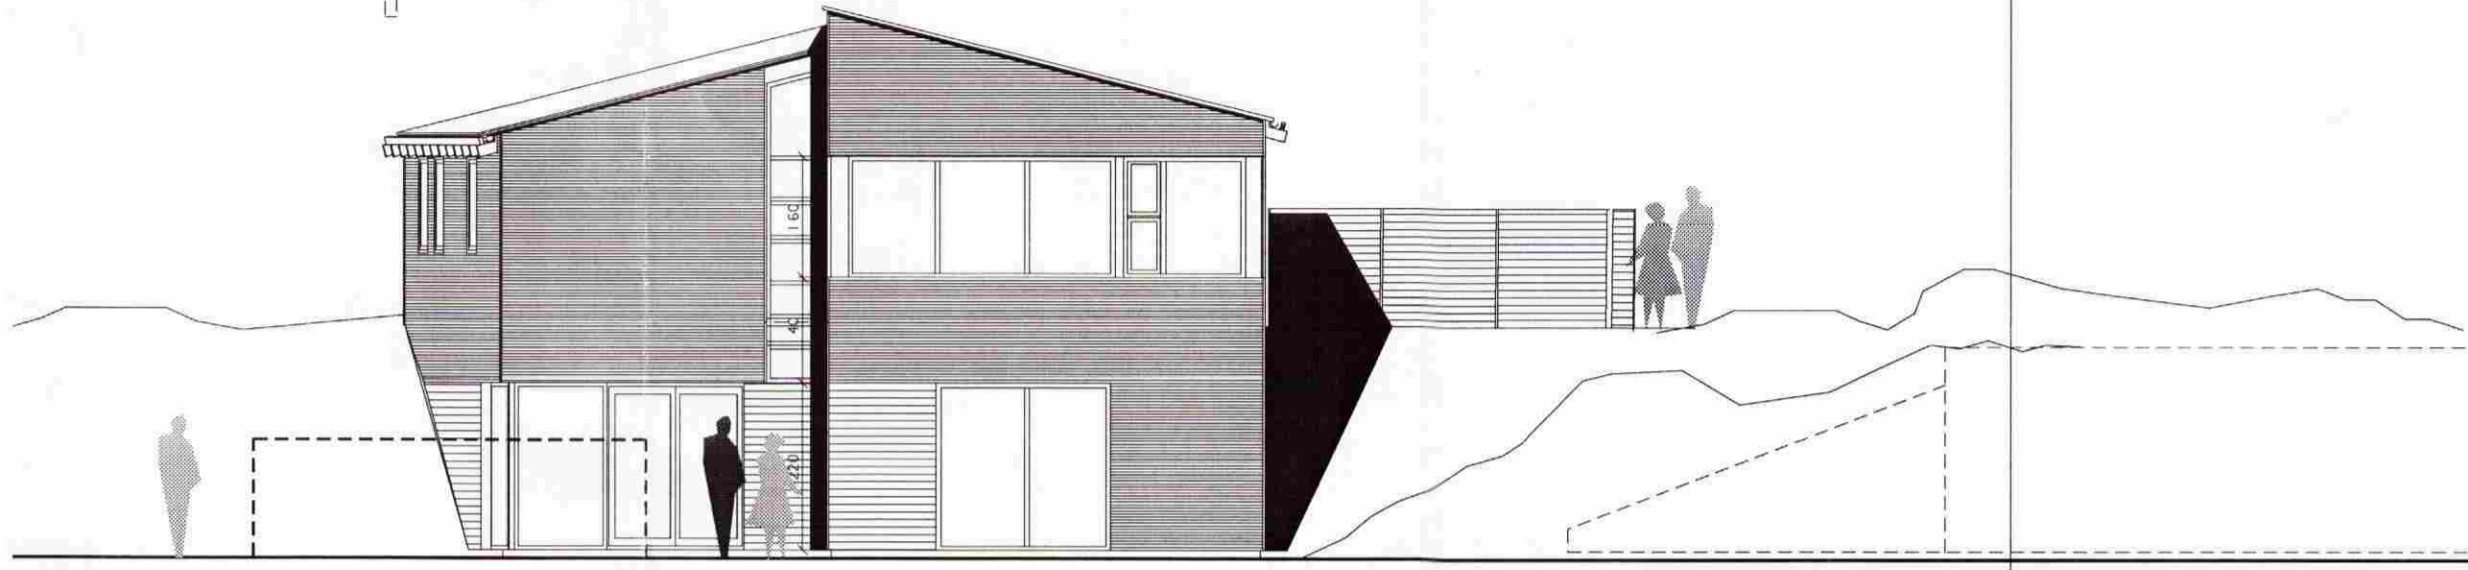

norðurhlíð

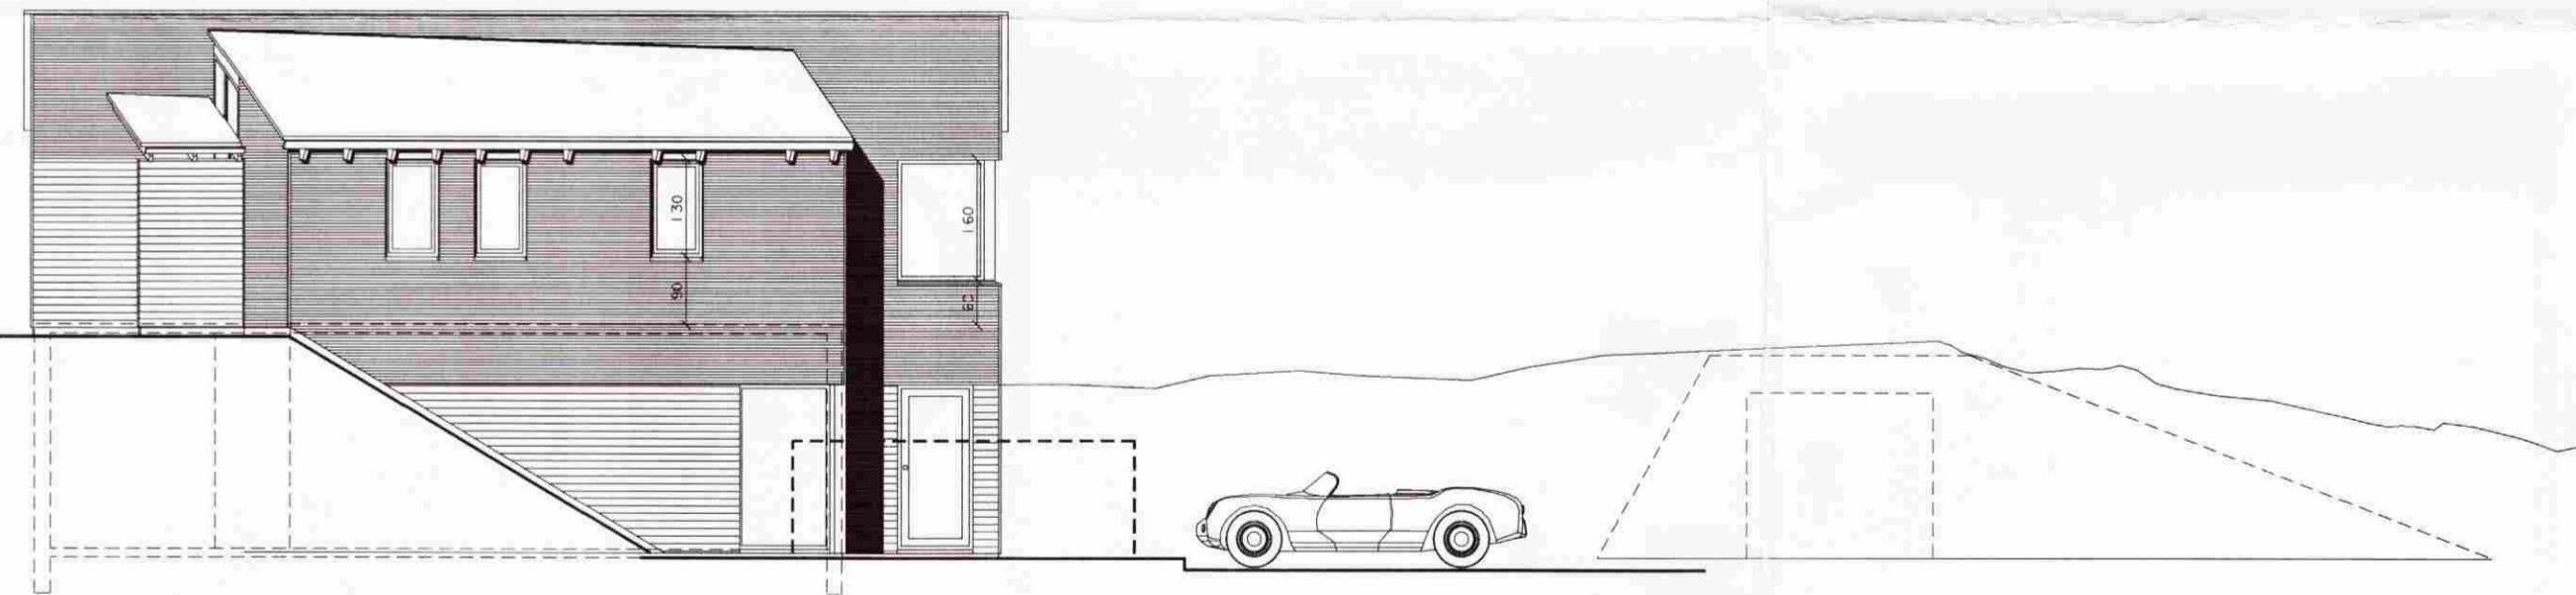

austurhlíð

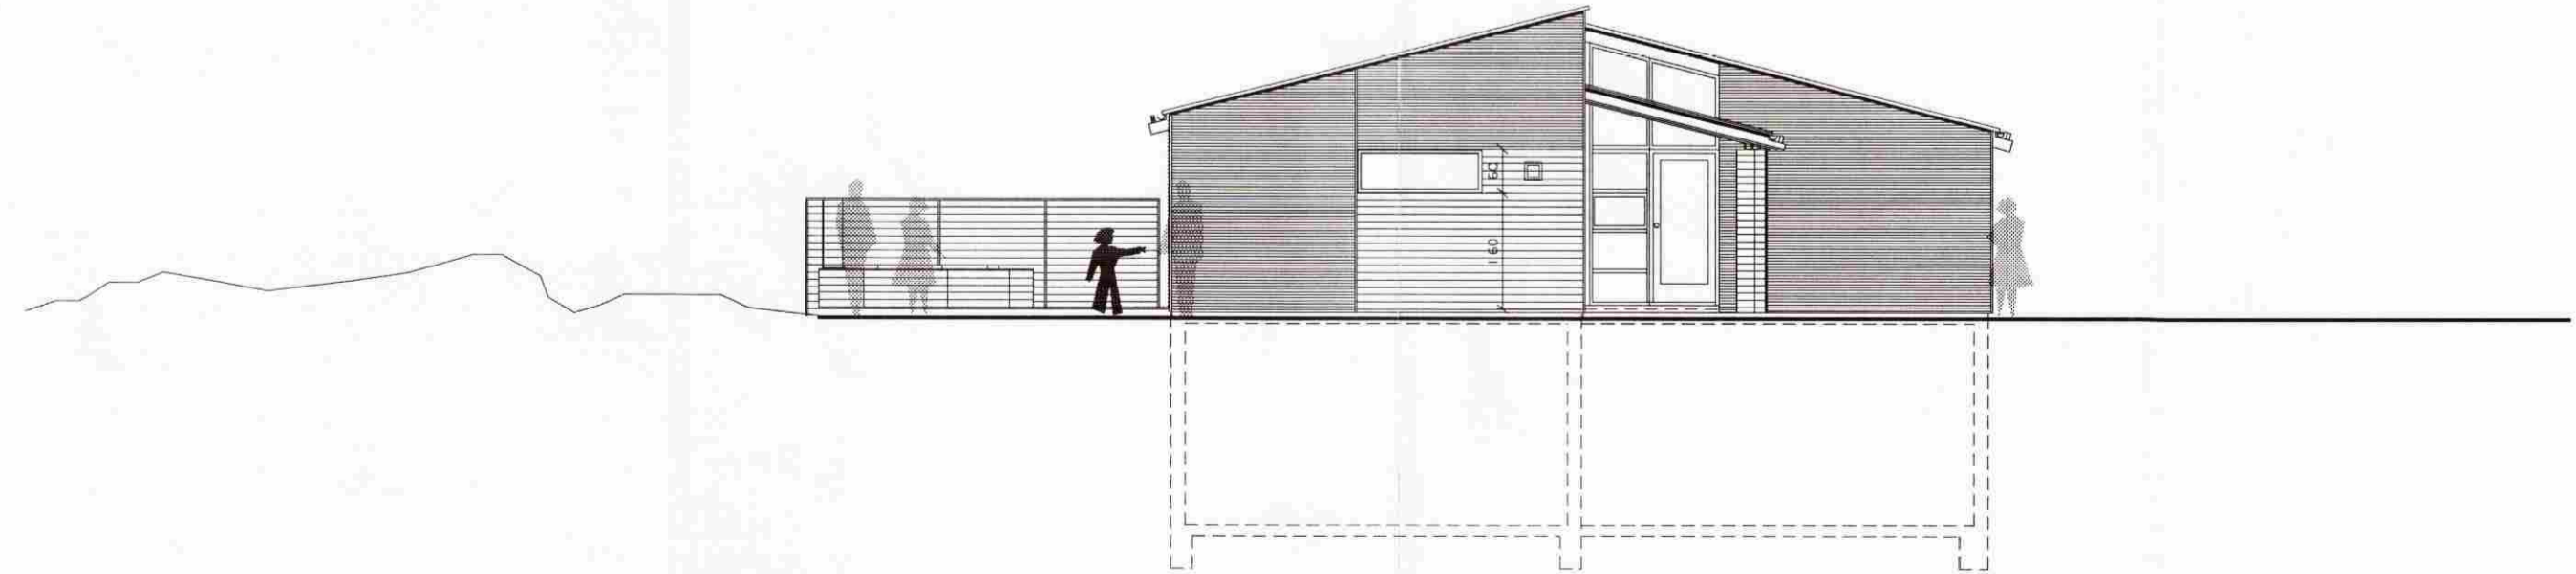

suðurhlíð

HÁIMÓI 2 Í HEIÐARBYGGÐ

ORLOFSHÚS KENNARASAMBANDS ÍSLANDS

verk nr. 200508022 blað 3/5

útlitsmyndir: vesturhlíð, norðurhlíð, austurhlíð of suðurhlíð

málsvæði 1:100 teiknað A.Th. yfirforið A.Th. döggeirningi 25.10.2005

albina thordarsen arkitekt faí
 k.t. 081039-2679 sími 588 8630
 teiknistofa víðihlíð 45 fax 588 5530
 105 reykjavík netfang albina@simnet.is

Albina Thordarsen