



ÚTLIT NORÐVESTURHLIÐ

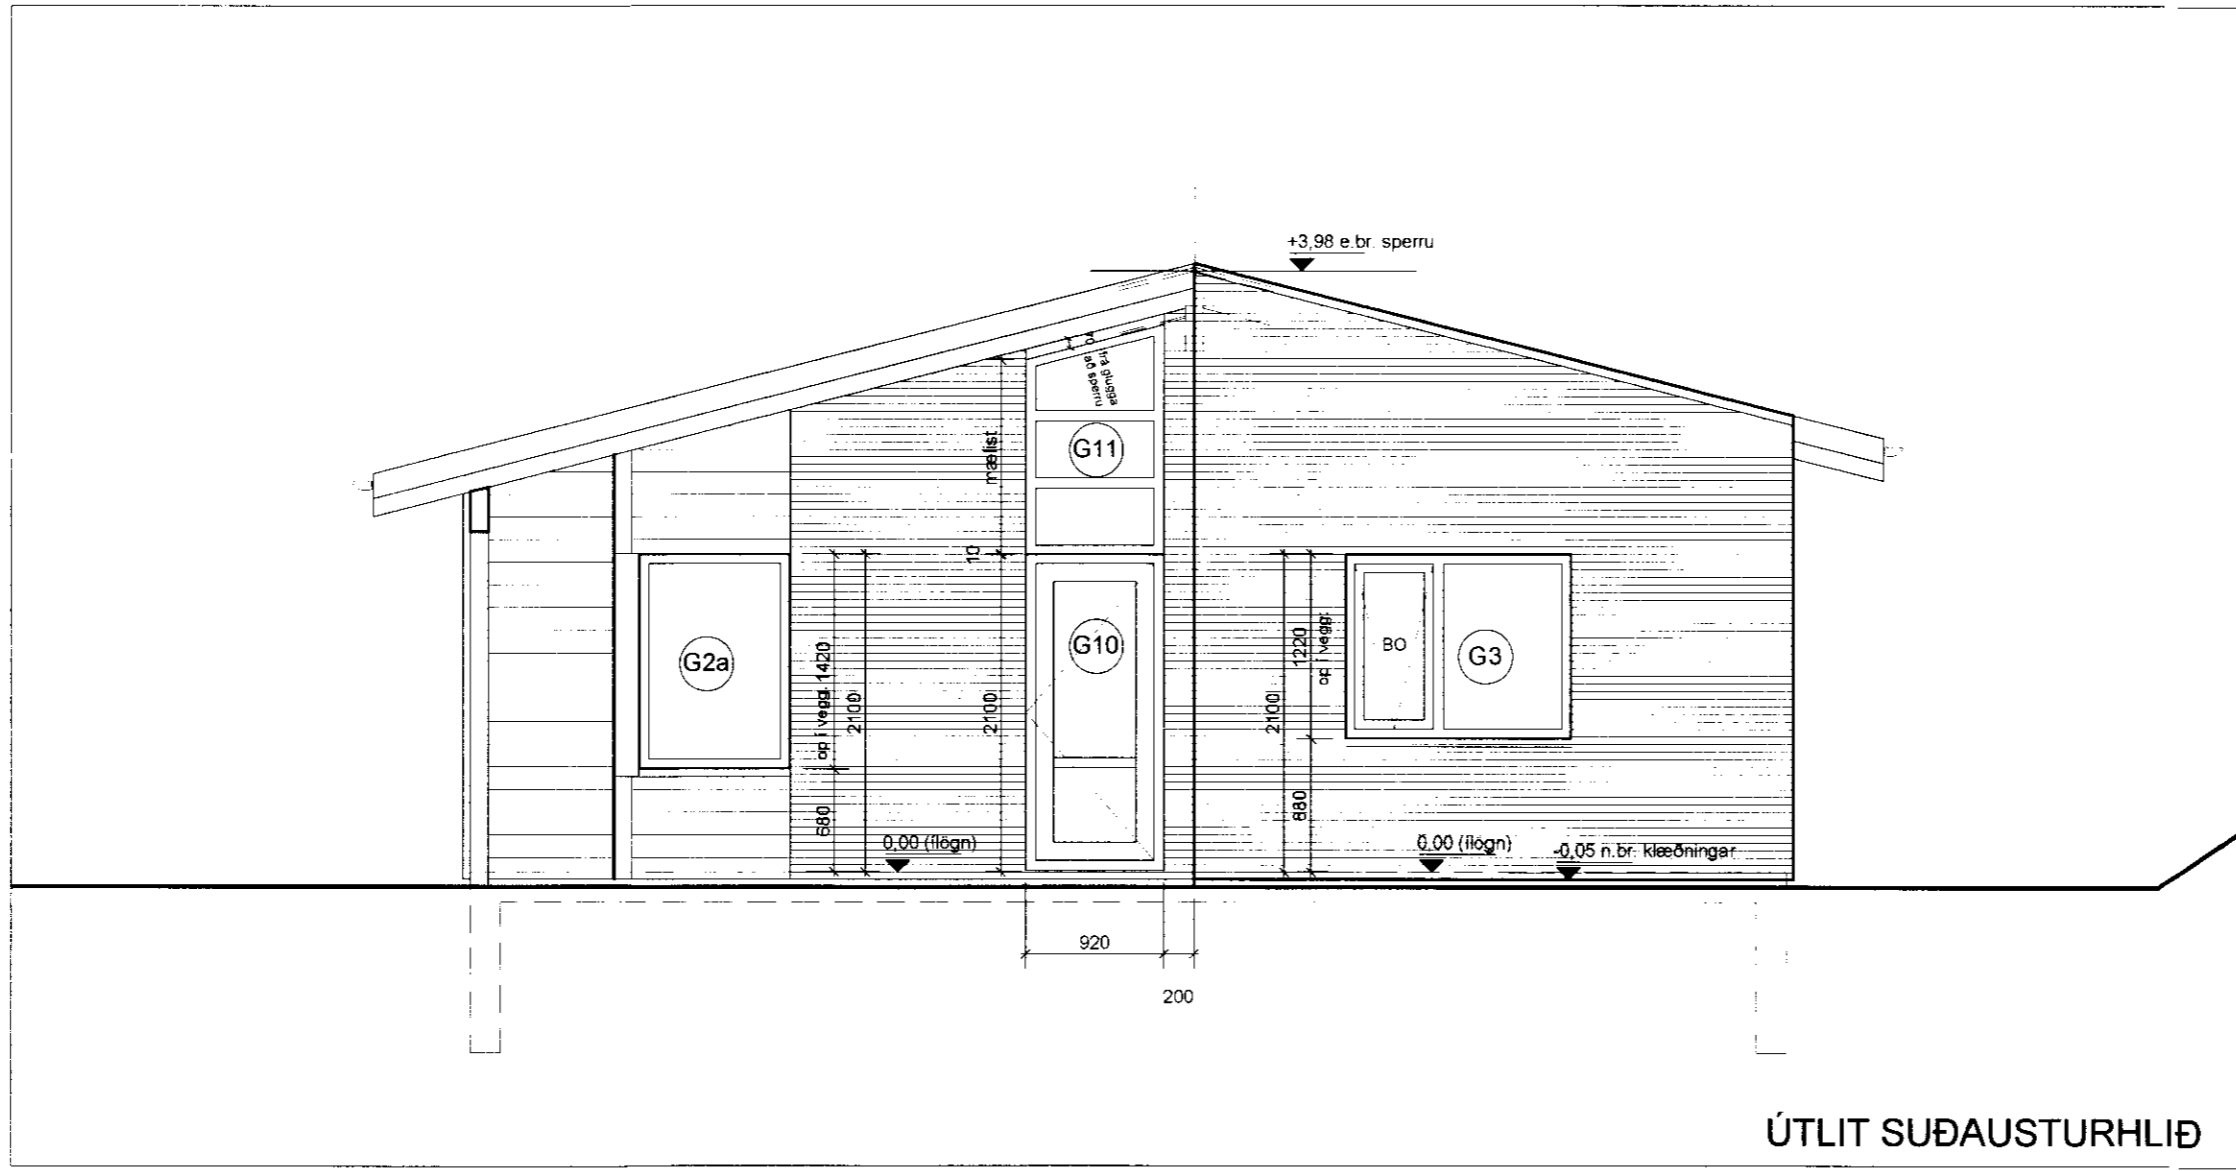


ÚTLIT SUÐAUSTURHLIÐ

BYGGINGARLÝSING:  
Sjá grunnmynddarteikningu nr. 290-10.  
Sjá einnig sérteikningar í mikv. 1:5.

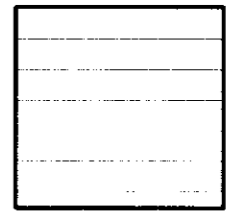

TIMBURKLÆÐNING,  
gerð og litur skv. nánara vali.

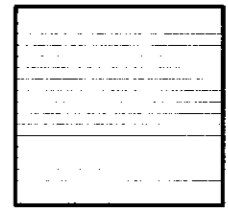

BÁRAD, LITAD AL,  
gerð og litur skv. nánara vali.

BREYTING: \_\_\_\_\_ DAGS: \_\_\_\_\_

ÍBÚÐARHÚS, HVAMMUR 2a  
845 HRUNAMANNAHREPPI

VERK: VERKTEIKNING

TEIKNING: útlit

MKV: 1:50

DAGS: 20.07.2010 NR: 290-13

UNDIRSKRIFT: *Reynir Adamsson* KT: 240448-2469

**ADAMSSON ehf - arkitektastofa**  
Laugavegi 32b - 101 Reykjavík - sími: 551 1300  
netfang: adamsson@simnet.is  
Reynir Adamsson arkitekt fal / fssa