




Grunnmynd 1:50

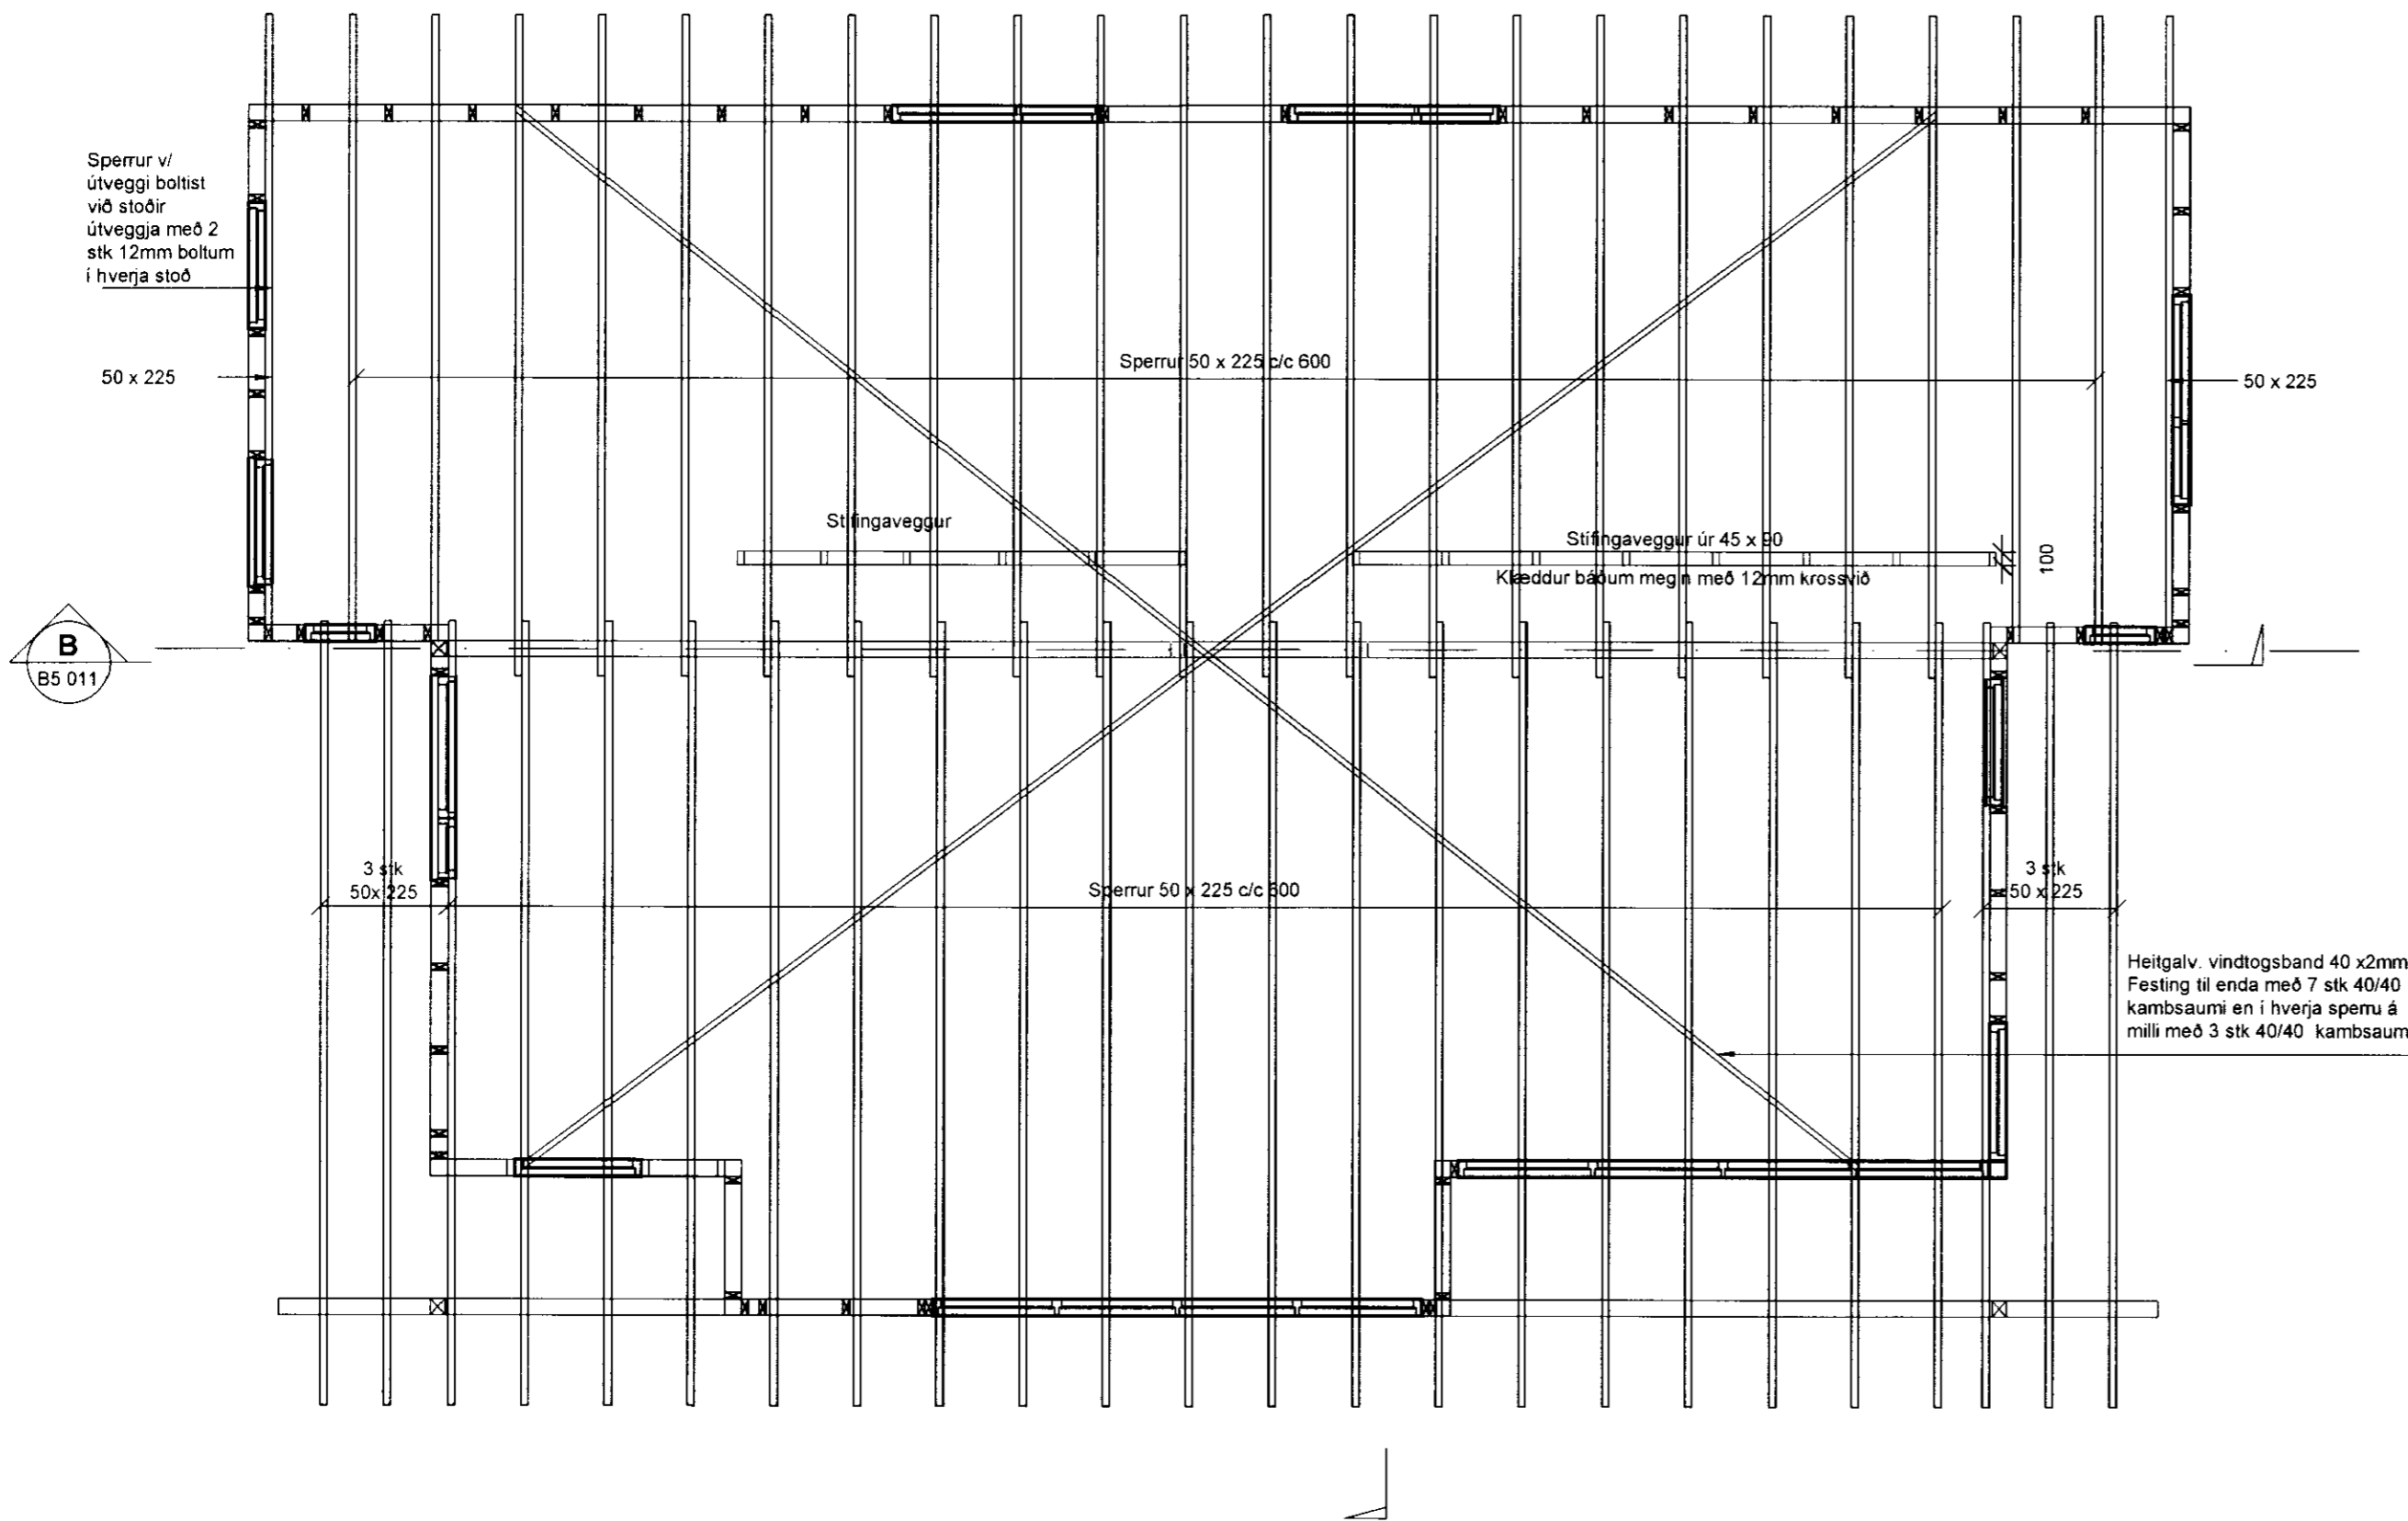

Alla úrveggjastöðir og lausholt séu 45 x 120 að jafnaði c/c 600 líka yfir og undir gluggum

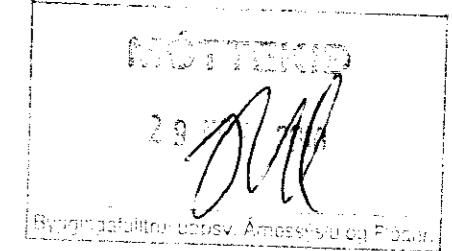

SNID **B** 1:50 B5 011

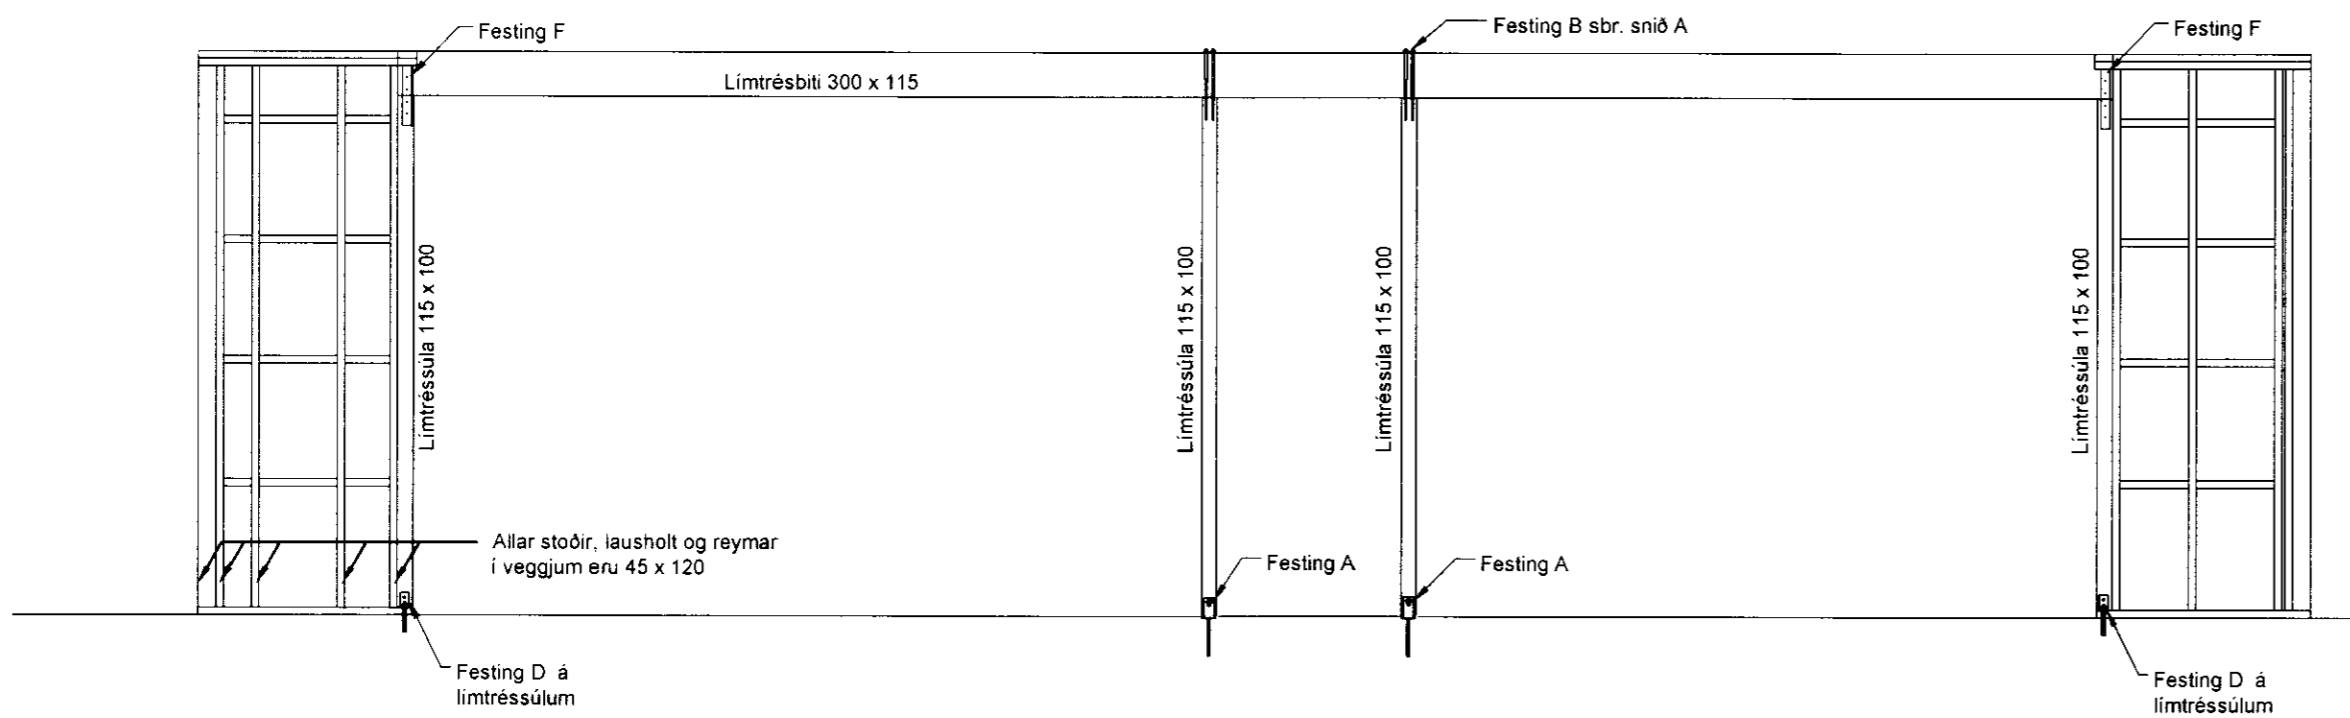

**Skýringar**

Timburgæði í veggjagrindum sé ekki lakara en k18 samkvæmt timburgæði í veggjagrindum sé ekki lakara en k18 samkvæmt ist/ds413 stöðlum, en timburgæði sperra séu k24 skv. sömu stöðlum.  
Nota skal valinn húspurran við. Nota skal valinn húspurran við. Þar sem festingar eru ekki sýndar skal nota sambærilegar og sýndar eru við sambærilegar aðstæður á hornum skal festa veggjagrindur saman með bmf 90 vinklum með styrkingu með 500mm millibili. Negling í hvern vinkel skal vera 2x5 stk 40/40 kamsaumur.

**Borðaklæðning og pappi**

Borðaklæðning er úr 25x150mm borðum þéttklætt. Hvert borð neglist með 3 stk 31/75 ferstrendum galvaniseruðum nöglum í hverja sperru. Samskeyti borða mega ekki vera fleiri en tvö í röð á sömu sperru. Þakpappi skal vera vatns- og vindheldur en ekki hindra útstreymi vatnsgufu. Gerð pappi sé í samræmi við gerð ystu klæðningar

**Bárustálsklæðning**

Bárustálsklæðningu skal negla í aðra hverja hábaru nema að ofan og neðan og við kanta, þar skal negla í hverja báru. En í langátt plötunnar skulu vera 600 mm milli naglaraða, minnst tvö borð. Þess skal gætt að hver röð neglingar dreifist á

**Stífingar veggja**

Allir veggir hússins eru klæddir með 12mm vatnsheldum krossviði krossviði skal negla með 28/60 kamsaum með 150mm millibili í lóðréttar stoðir og láréttar reimar og lausholt.

**Tilvísun**

Skýringar við festingar. . . . . sjá teikn. nr. B5 012

TEIKNING I SAMRÆMI VIÐ ARKITEKTATEIKNINGAR

dags: 22.11.2010

undirskrift: *Ragnheiður*

kt: 240448-2469

Útg. Dags. Skýring Hannad/Yfirfarad



VERKFRÆÐISTOFA

BÆJARHRAUN 20 • 220 HAFNARFJÖRÐUR • KENNIT. 710796-2899 vsb@vsb.is • Sími 585 8600 • Fax 585 8610 • www.vsb.is

Áritun sérhönnuðar Björn Guðafsson Kt: 180550 4889 • bjorn@vsb.is *Björn Guðafsson*

Verkheiti HVAMMUR 2A 845 - HRUNAMANNAHREPPI

Verklutur Burðarvirki Pak og Timburveggir Grunnmynd og Snið B

Hannað BG	Teiknað BG	Yfirfarad BG	Kvarði 1:50 / A2	Síða -
Dags. 09.09.2010	Verkefni 10145	Teikning B5 011	Útgáfa -	

V:\2010\10145-Hvammur 2a-Hrunamannahreppi\10145 - Hvammur 2a\Sheets\B\10145-B5-011.dwg