


SAMPYKKT
 17. Okt. 2012
 Byggingálitunir uppsv. Ámæssýslu og Flóahf.

vegur / aðkomuleið að Hvamm 2

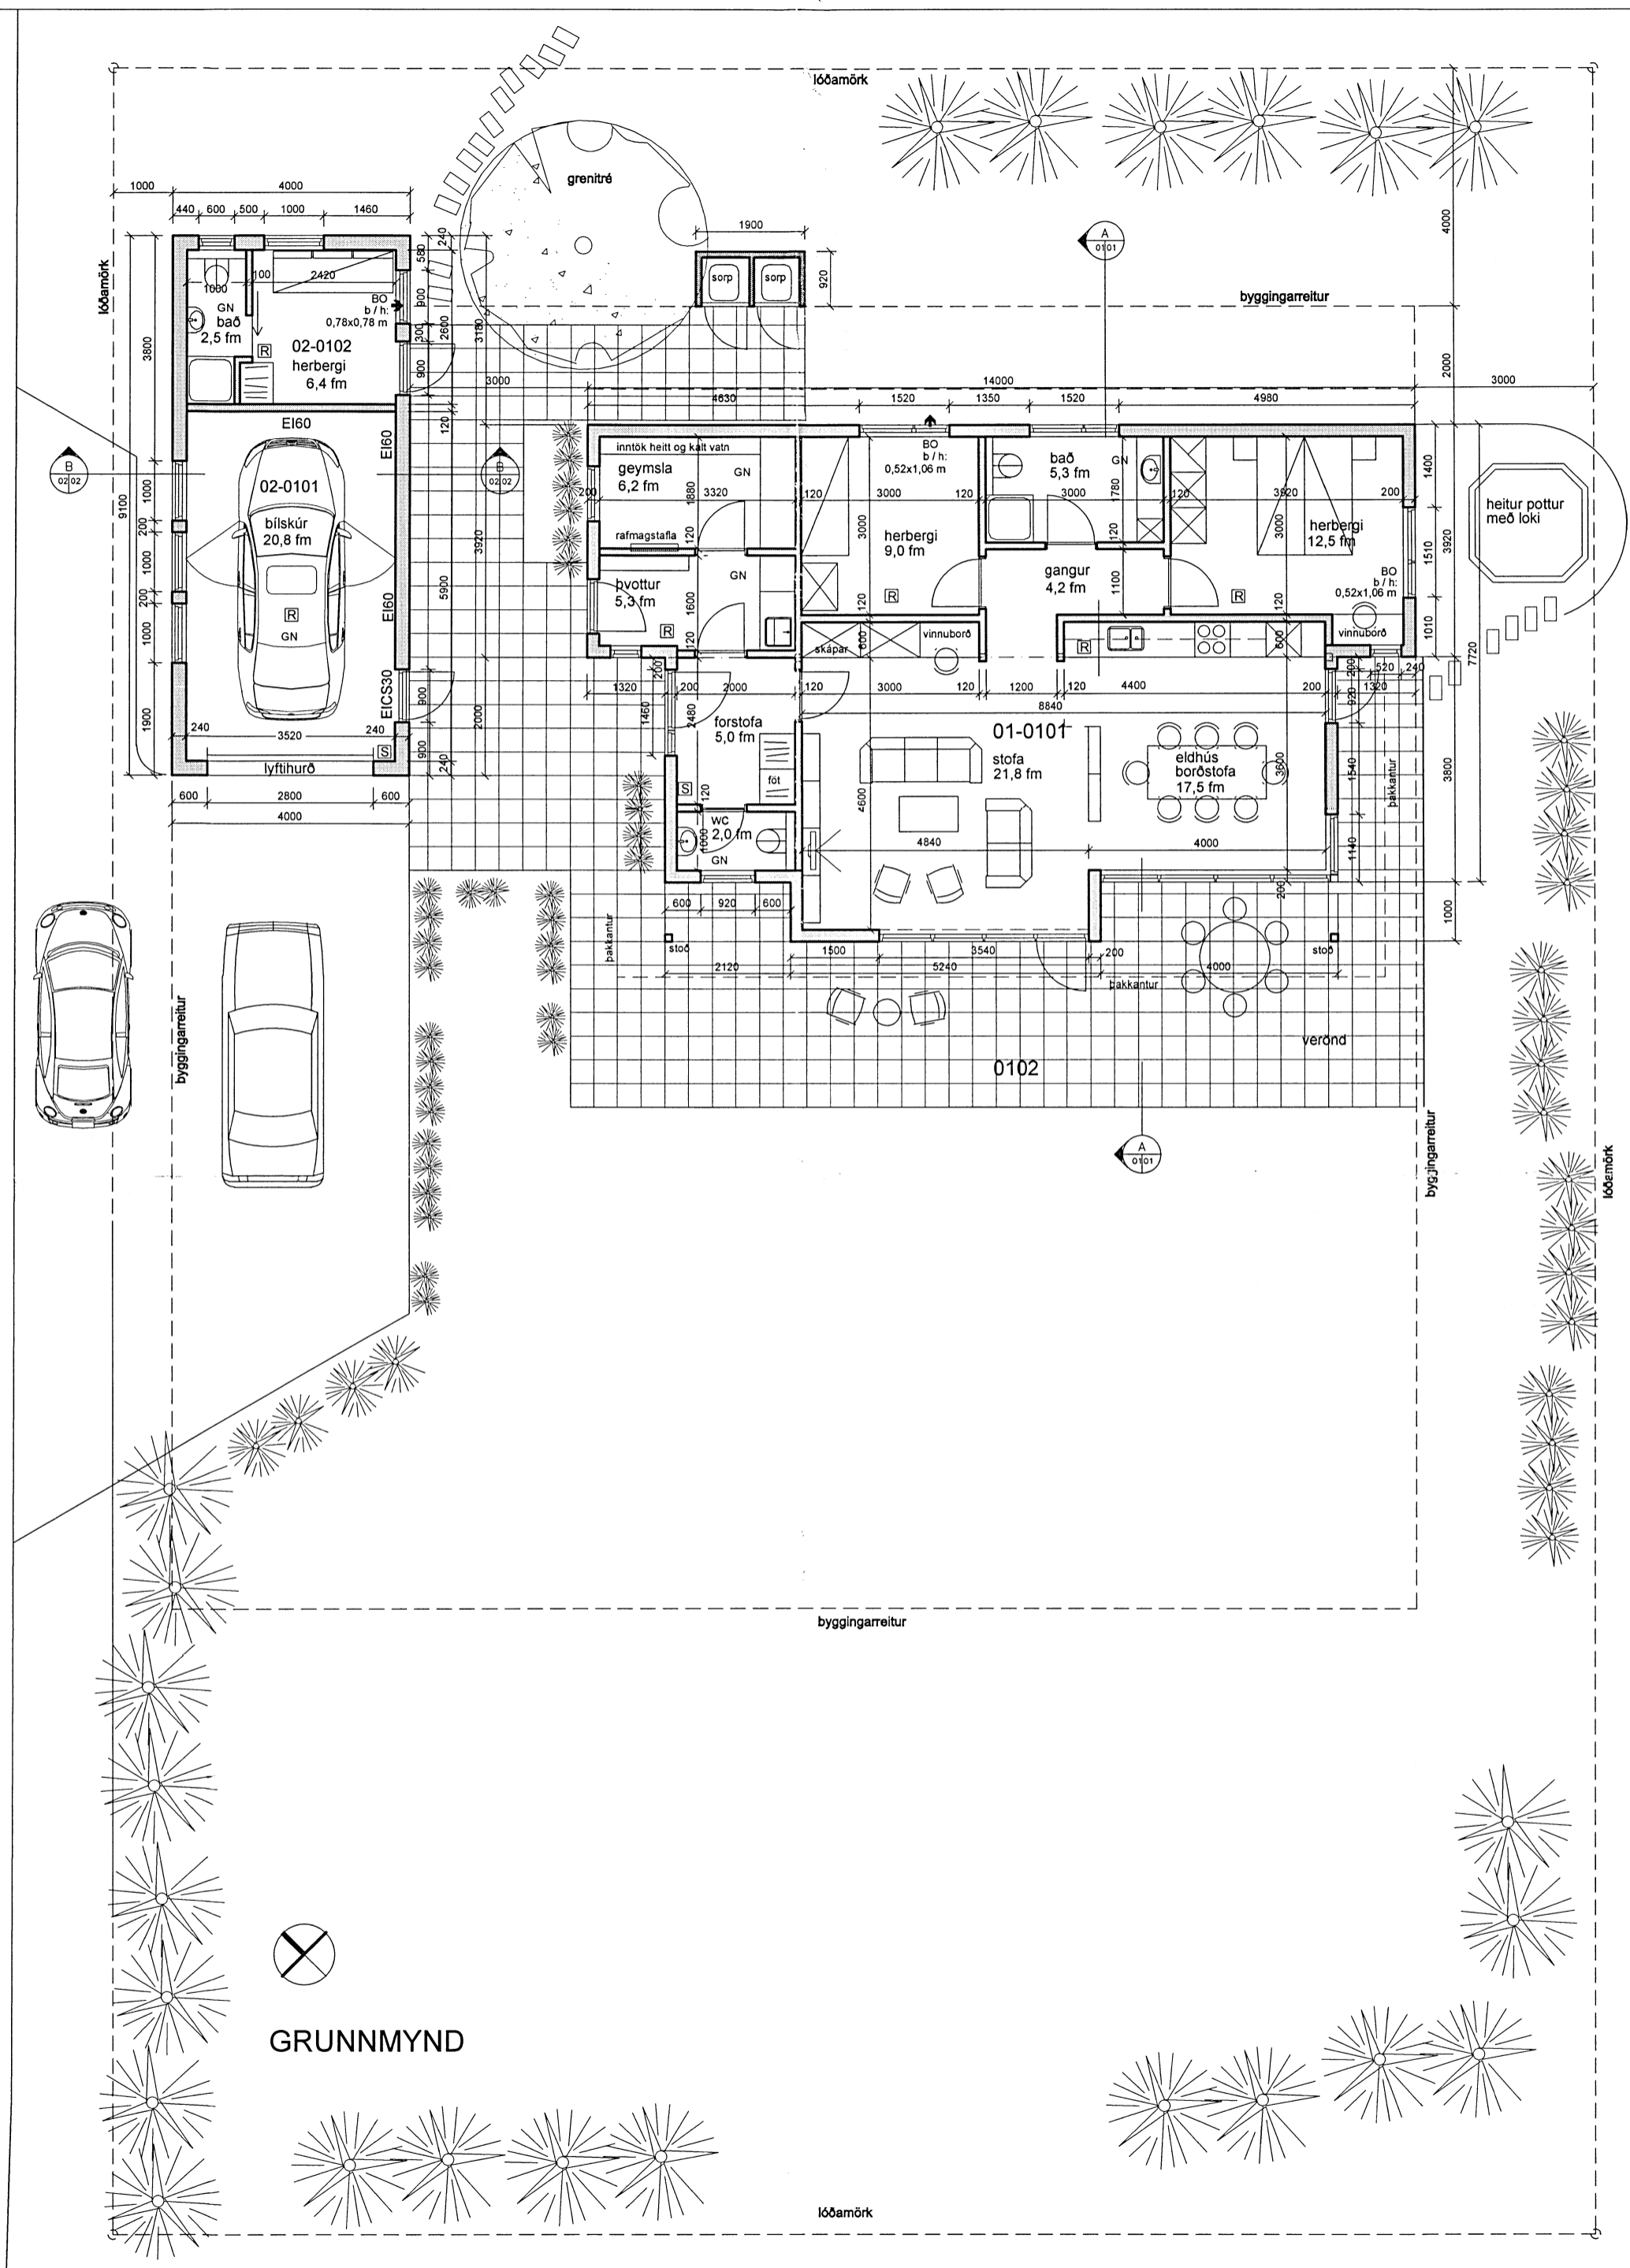

UMSÖKN
 Sótt er um að byggja bílskúr ásamt gestahebergi á lóðinni.

BYGGINGARLÝSING FYRIR BÍLSKÚR
UNDIRSTÖÐUR, GÓLF:
 Undirstöður og gólf eru úr steinsteypu. Undir botnplötu er einangrað með 75 mm þykkri plasteinangrun.
ÚTVEGGIR:
 Útveggir eru úr timbri, burðargrind 125x50, einangraðir með 125 mm þykkri steinullareinangrun, klæddir að utan með rakapólum krossvið og loftaðri klæðningu á grind, báraðri málmklæðningu og timburklæðningu. Að innan er rakavarnarlag, grind fyrir lagnir og klætt að innan með gipsplötum.
ÞAK:
 Burðarvirki þaks er úr timbri. Þak eru klætt með 25 mm þykkri borðaklæðningu, þakpappa og báraðri málmklæðningu. Þak er einangrað með 200 mm þykkri steinull, loftbil ofan einangrunar, útlöfn á langhlíðum. Að innan er rakavarnarlag, timburgrind og klætt að neðan með gipsplötum.
GLUGGAR og ÚTHURÐIR:
 Gluggar og úthurðir eru úr timbri, framleitt skv. íslenskum staðli. Gler er tvöfalt einangrunargler.
INNVEGGIR:
 Innveggir eru gerðir úr timburgrind, klæddir með gipsplötum og einangraðir með 100 mm steinullareinangrun.
KLÆÐINGAR INNAHÚSS:
 Allar klæðingar innanhúss í bílskúru skulu vera a.m.k. í flokki 1.
ÖRYGGISMÁL:
 Útveggur bílskúrs næst íbúðarhúsi og veggur sem aðskilur gestahebergi uppfylla skilyrði um EI60.
 Gönguhurð í EI60 vegg uppfyllir EIC30.
 Stökkvitæki og reykskynjari skulu vera í bílskúru.

STÆRÐIR:
 BRÚTTÓRÚMMÁL ÍBÚÐARHÚSS: 377,6 m²
 BRÚTTÓRÚMMÁL BÍLSKÚRS: 118,3 m²
 BRÚTTÓRÚMMÁL SAMTALS: 495,9 m²
 BIRT FLATARMÁL ÍBÚÐARHÚSS: 103,3 m²
 BIRT FLATARMÁL BÍLSKÚRS: 36,4 m²
 BIRT FLATARMÁL SAMTALS: 139,7 m²
 FLATARMÁL LÖÐAR: 913,0 m²
 NÝTINGARHLUTFALL Á LÖÐ: 0.153

Húsið er hannað skv. reglugerð nr. 441/1998.

SKÝRINGAR:
 [R] REYSKYNJARI
 [S] SLÖKKVITÆKI
 [■] STEINSTEYPA
 [—] VEGGIR ÚR TIMBRI

BREYTING: _____ DAGS: _____

HVAMMUR 2a
845 HRUNAMANNAHREPPÍ
 VERK: _____
 TEIKNING: **AÐALTEIKNING, nýr bílskúr**
 EFNI: **grunnmynd**
 MKV: **1:100**
 DAGS: **22.08.2012** NR: **290-05**

UNDIRSKRIFT: *Adamsson* KT: 240448-2469
ADAMSSON ehf - arkitektastofa
 Laugavegi 32b - 101 Reykjavík - sími: 551 1300
 netfang: adamsson@simnet.is
 Reykir Adamsson arkitekt fai / fssa