
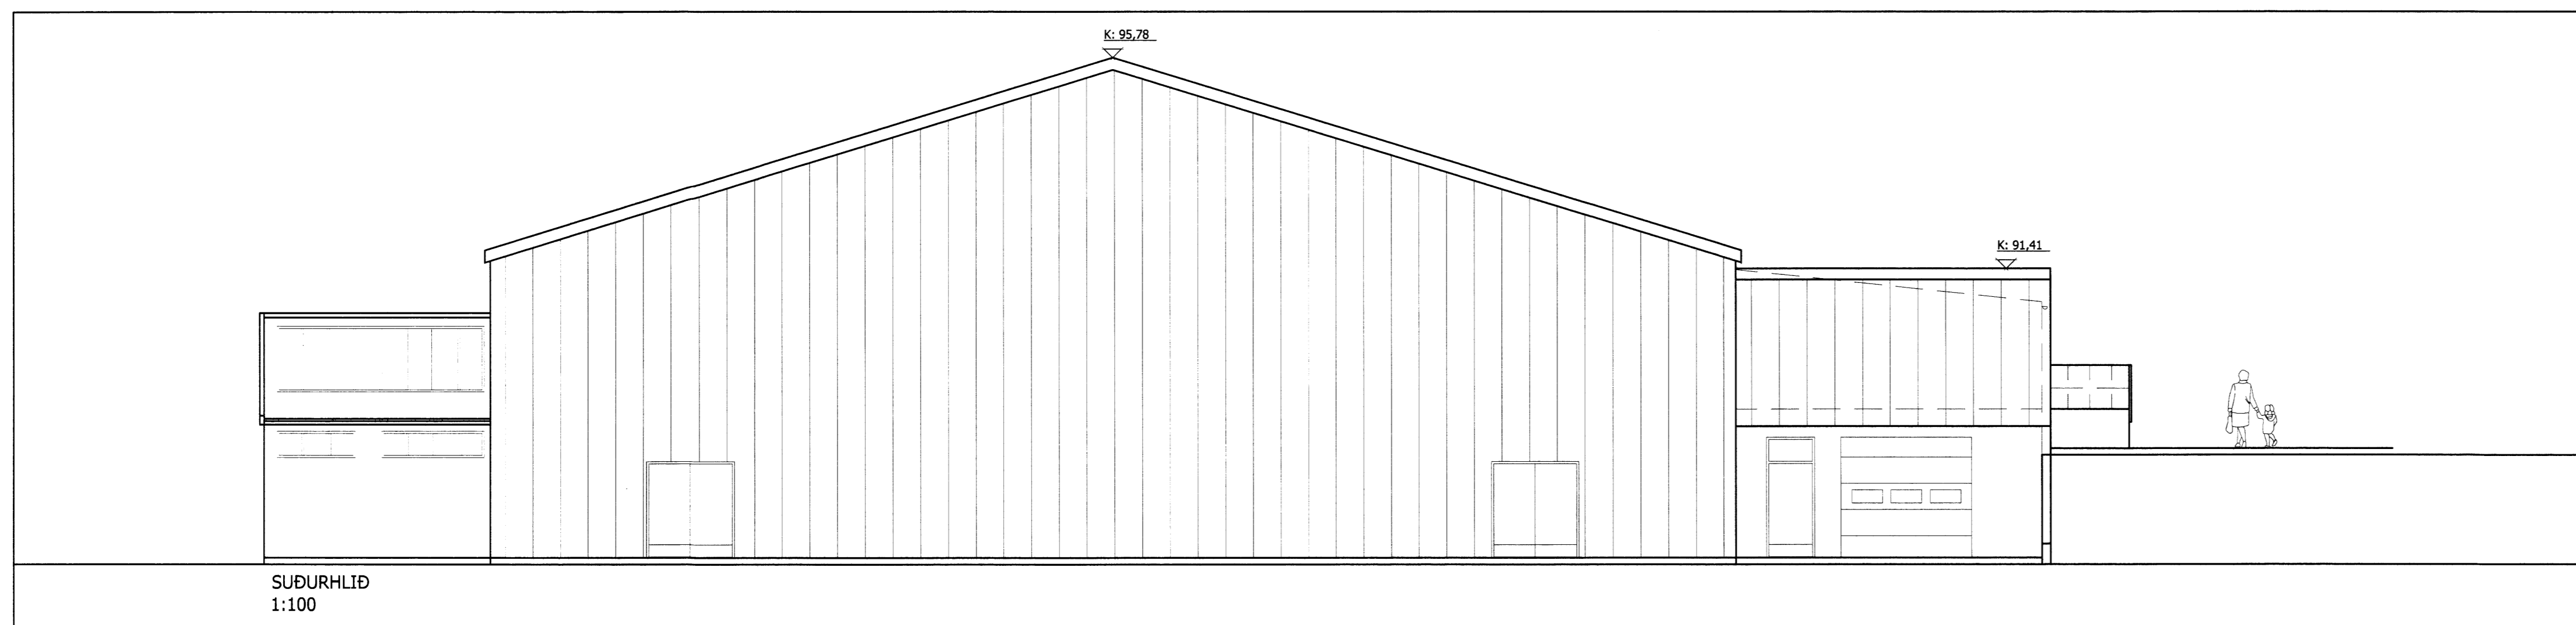
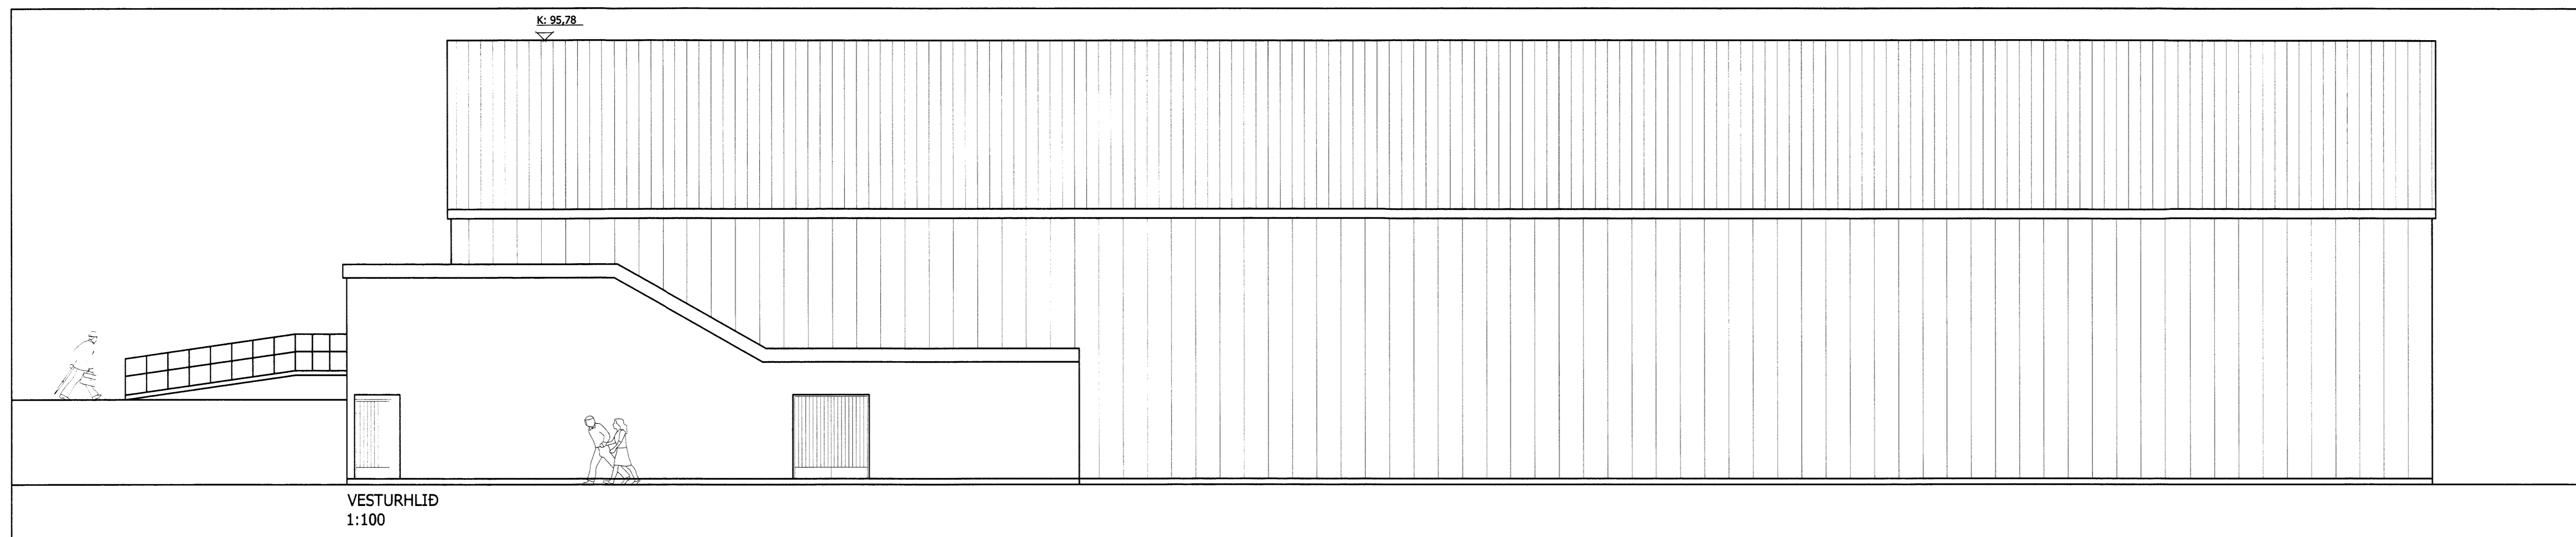
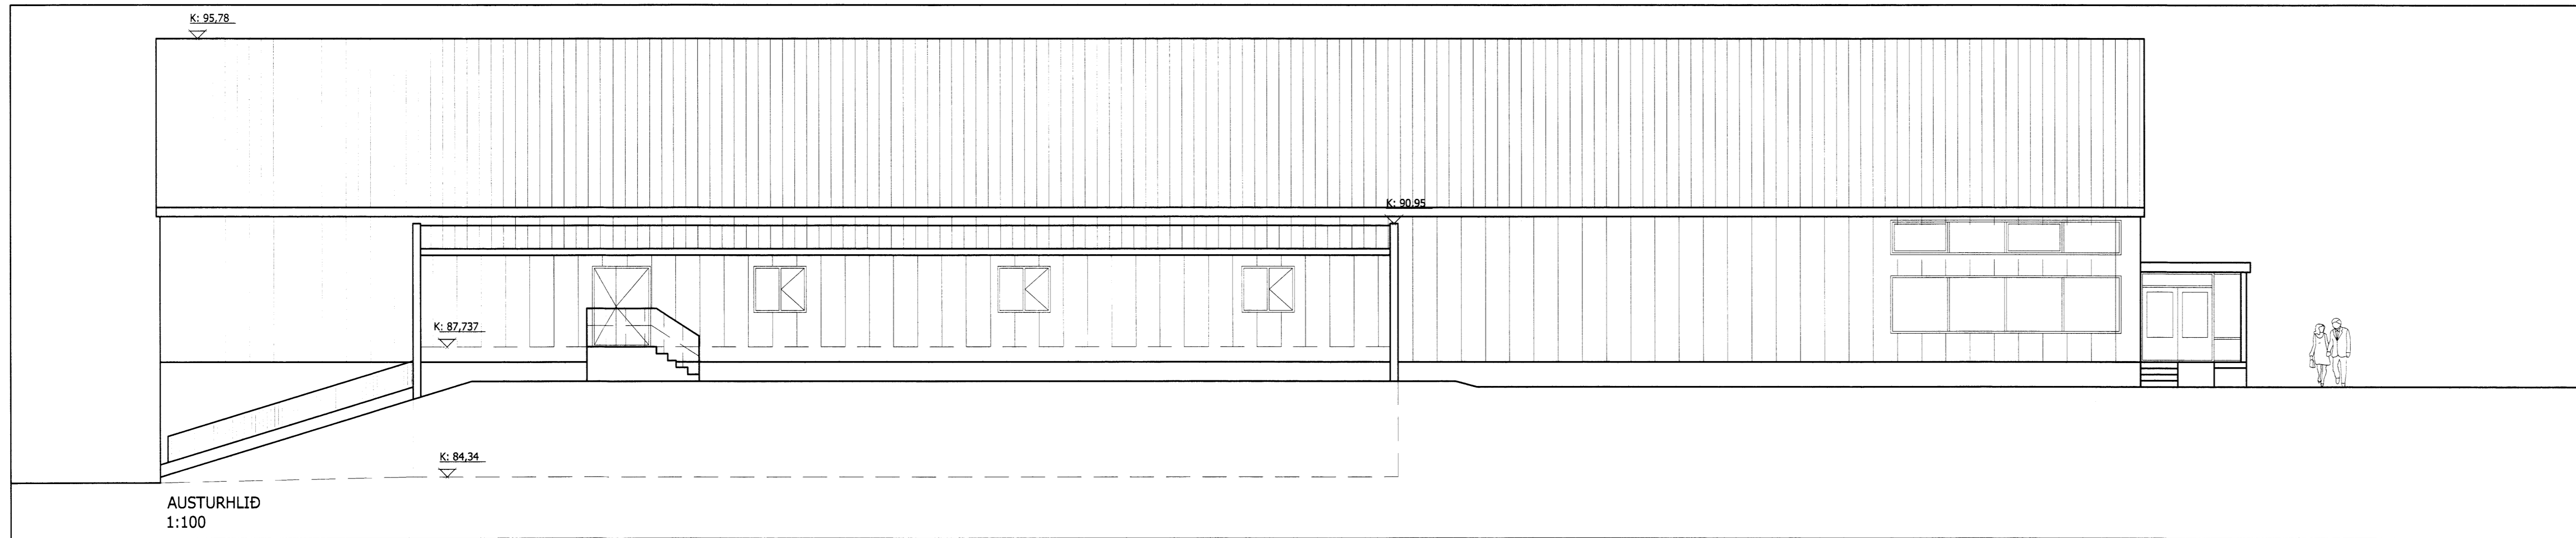


Skjalleggi og Byggingarfræðingafélagið
 Samskipti
 19. JUNÍ 2014
Ólafur Guðmundsson
 Byggingarfræðingur

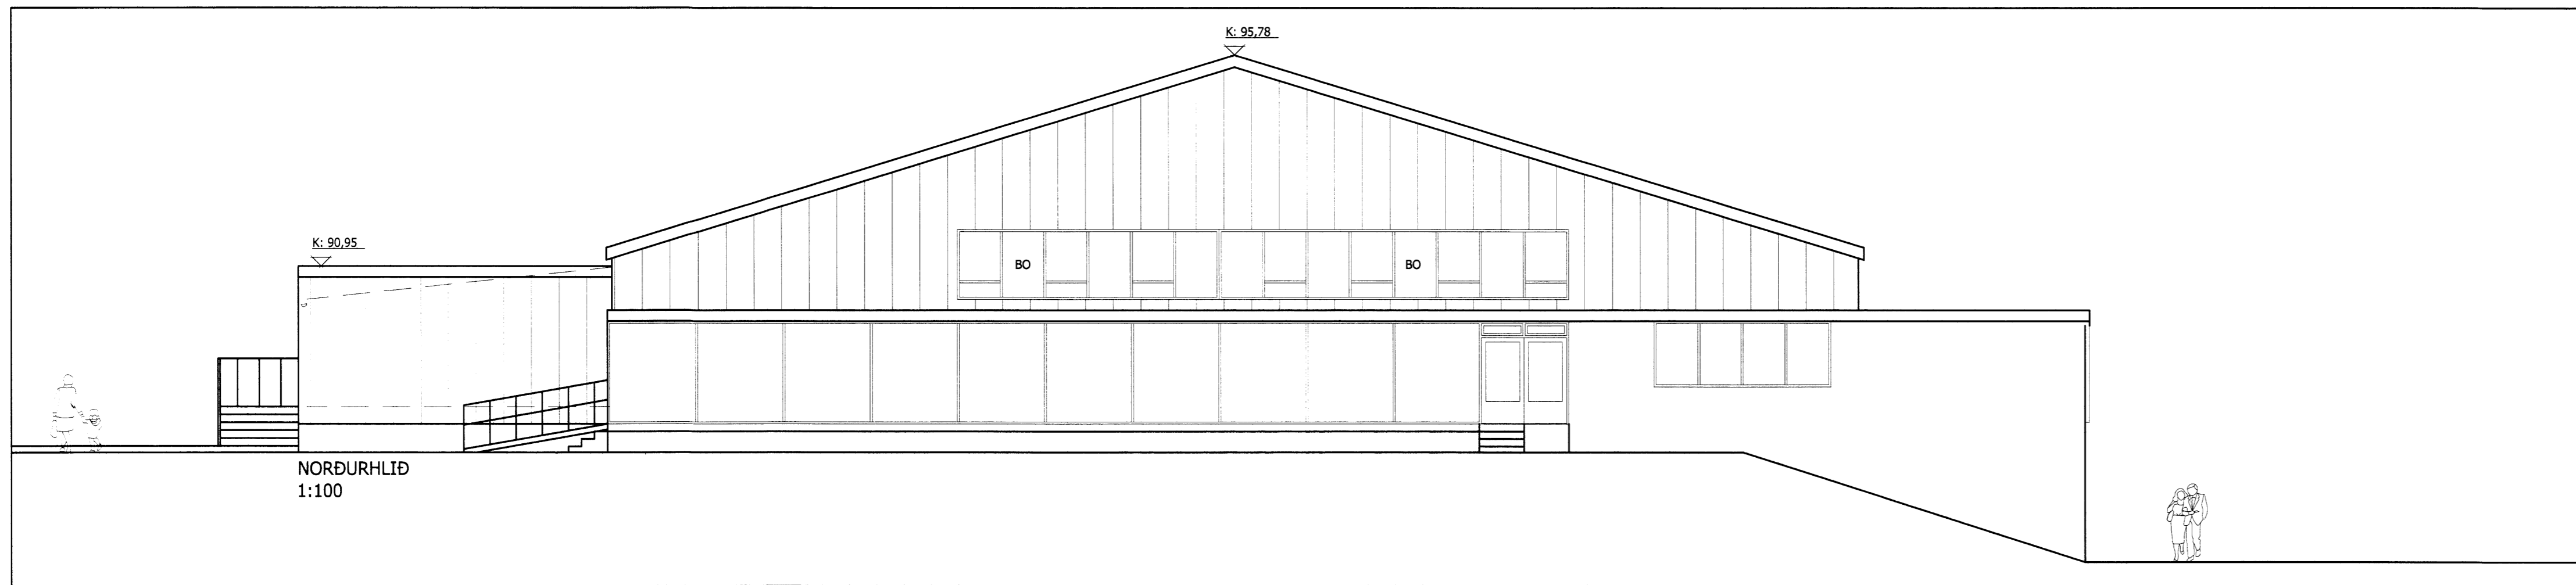

BREYTINGAR:
 20.10.2014:
 1. GLUGGUM & AUSTURHLÍÐ AHALDAHISS BREYTT
 2. GLUGGA & TÆKNIRMI SLEPPT.

ÍPRÓTTAHÚS FLÚÐUM - HRUNAMANNAHREPPUR
 AÐALUPPDRÁTTUR
 SKÓLAHÚSNÆÐI 104
 ÚTLIT

VERA NÚ	HAFAÐ	TÍÐING	TÍÐARSK	DAÐI
13012	JFM	JFM		20.5.2014

BYGGINGARFRÆÐINGUR
Jón Friðrik Matthíasson
 JÓN FRÍÐRIK MATTHÍASSON 021171-5069
M2 TEIKNISTOFA EHF - KT: 690506-0680
 EYRAVEGI 32, 800 SELFOSS
 S: 482 4050 / 861 4052
 JÓN FRÍÐRIK MATTHÍASSON - BYGGINGARFRÆÐINGUR BFI - JFM@M2TEIKNISTOFA.IS
 AÐALUPPDRÁTTUR - SKIPLÖG - RÁÐGJÖF - EIGNASKIPTAÞYLLISNINGAR