
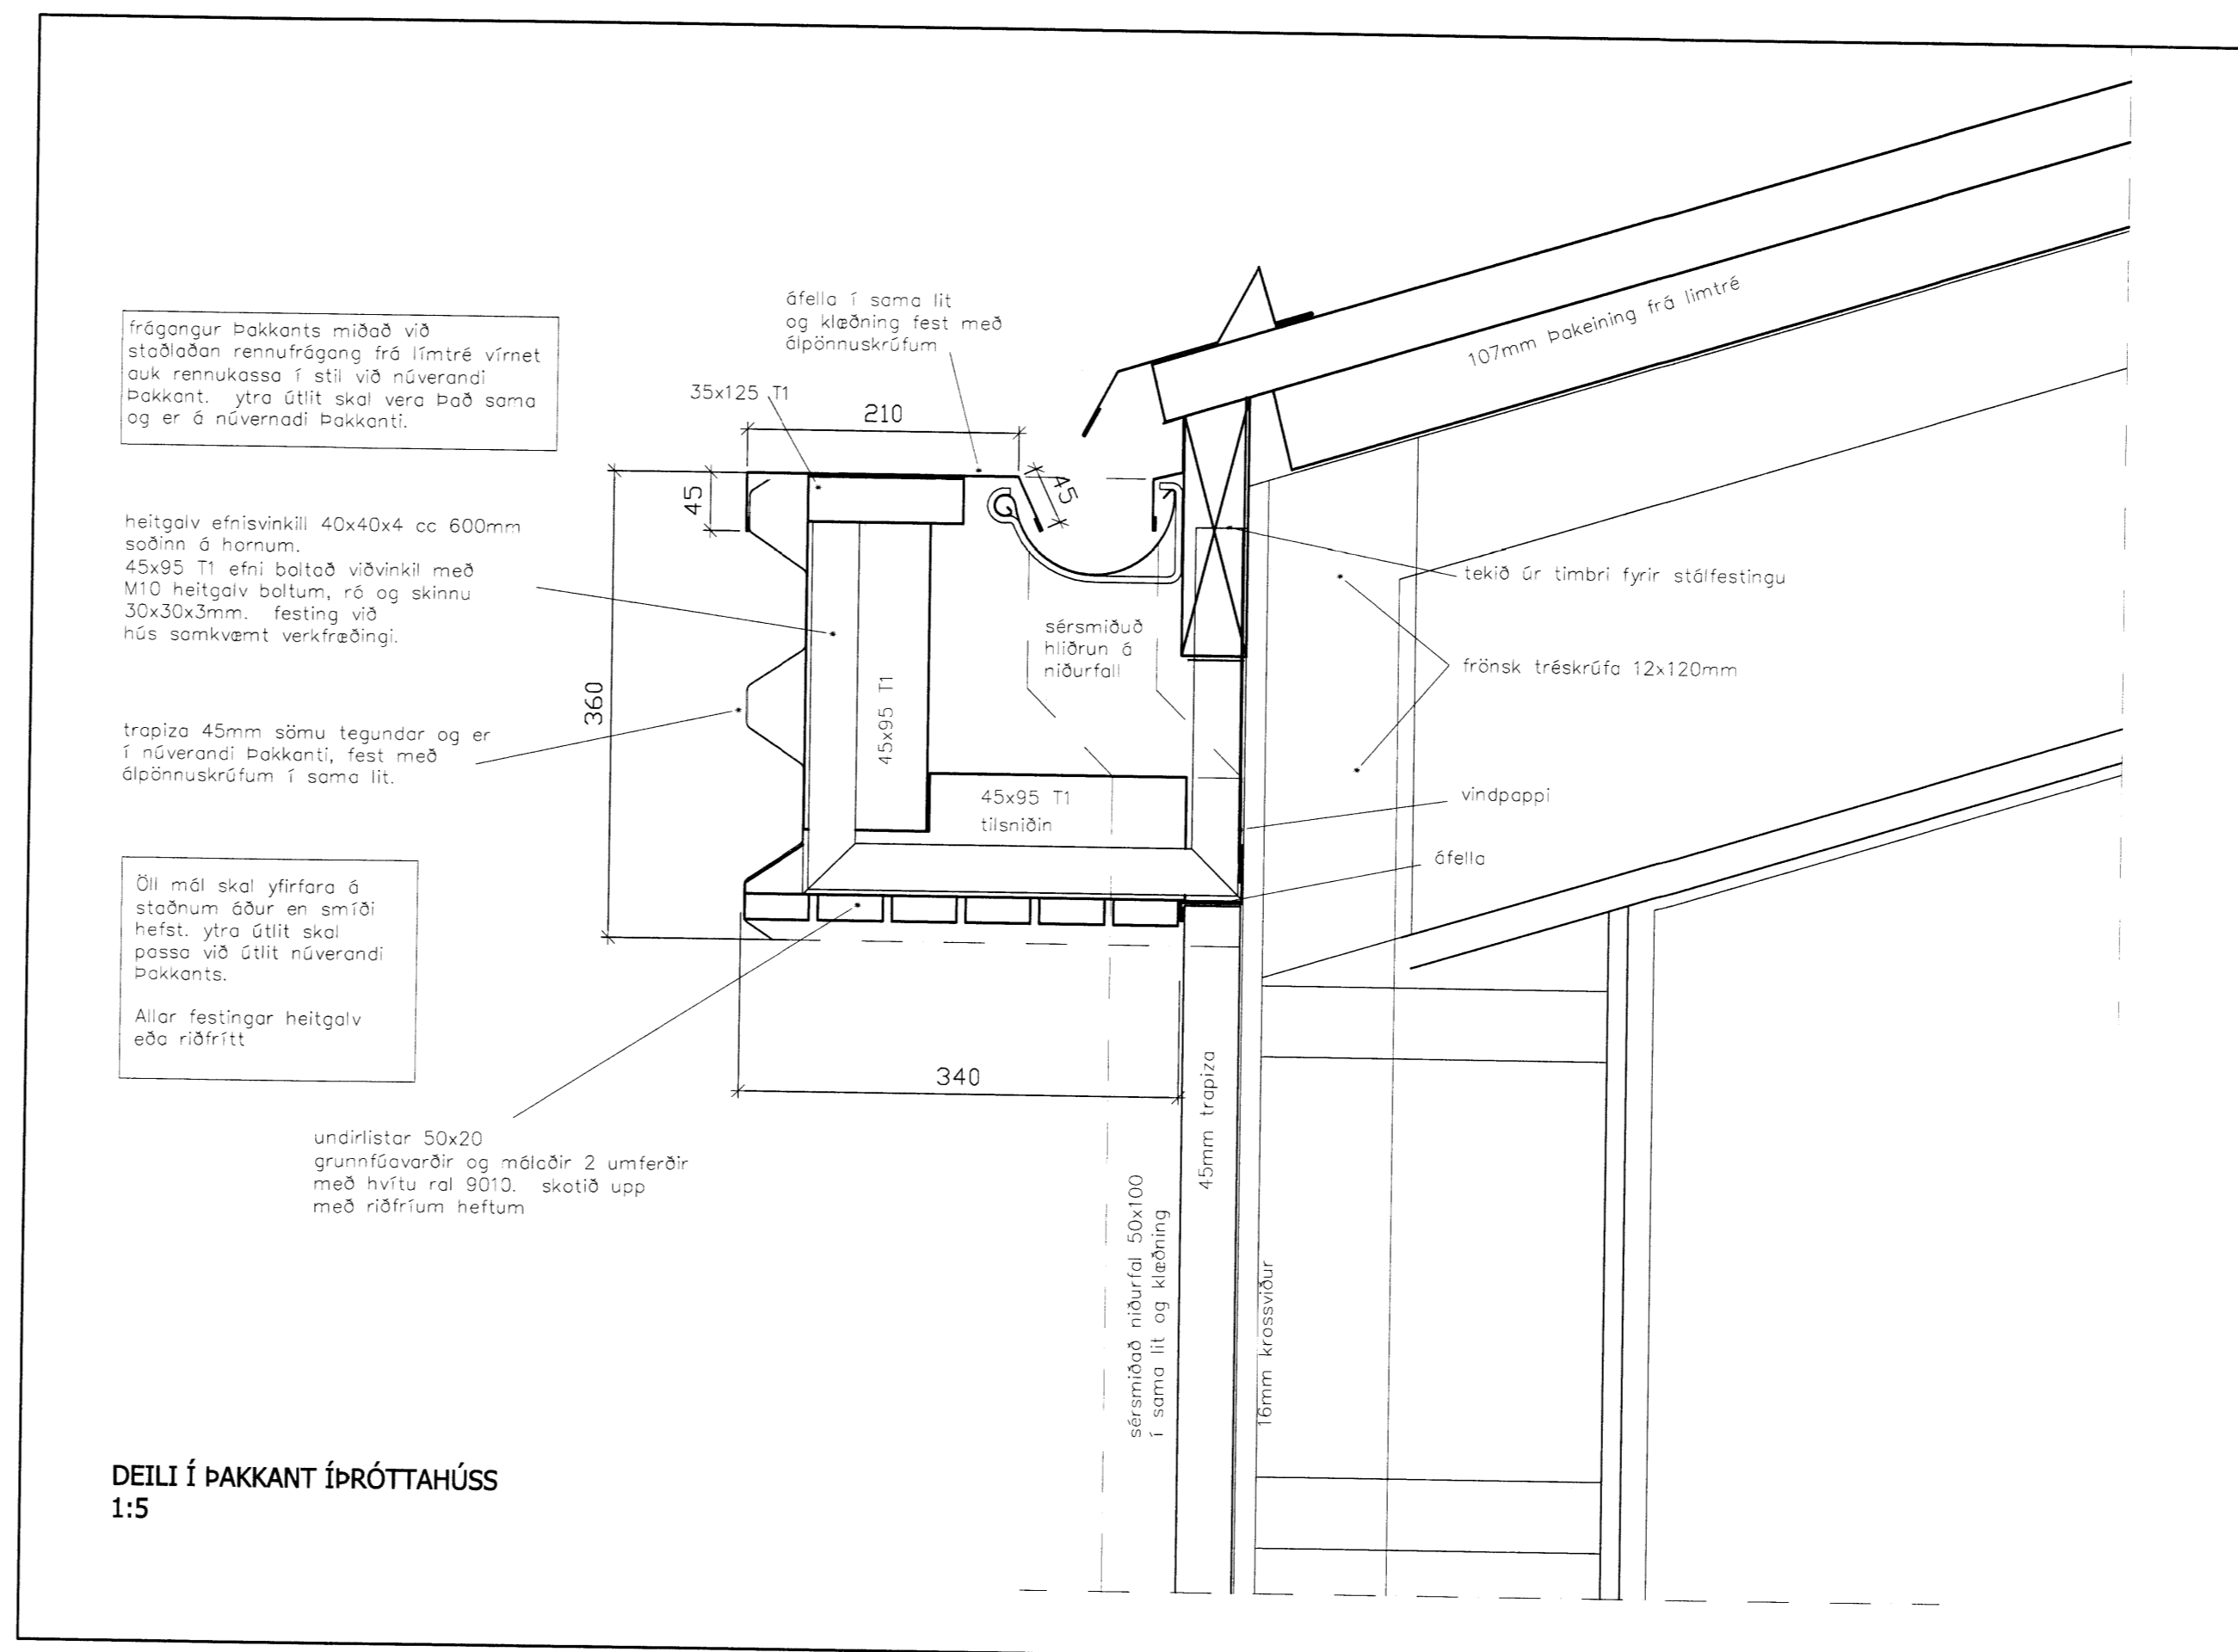
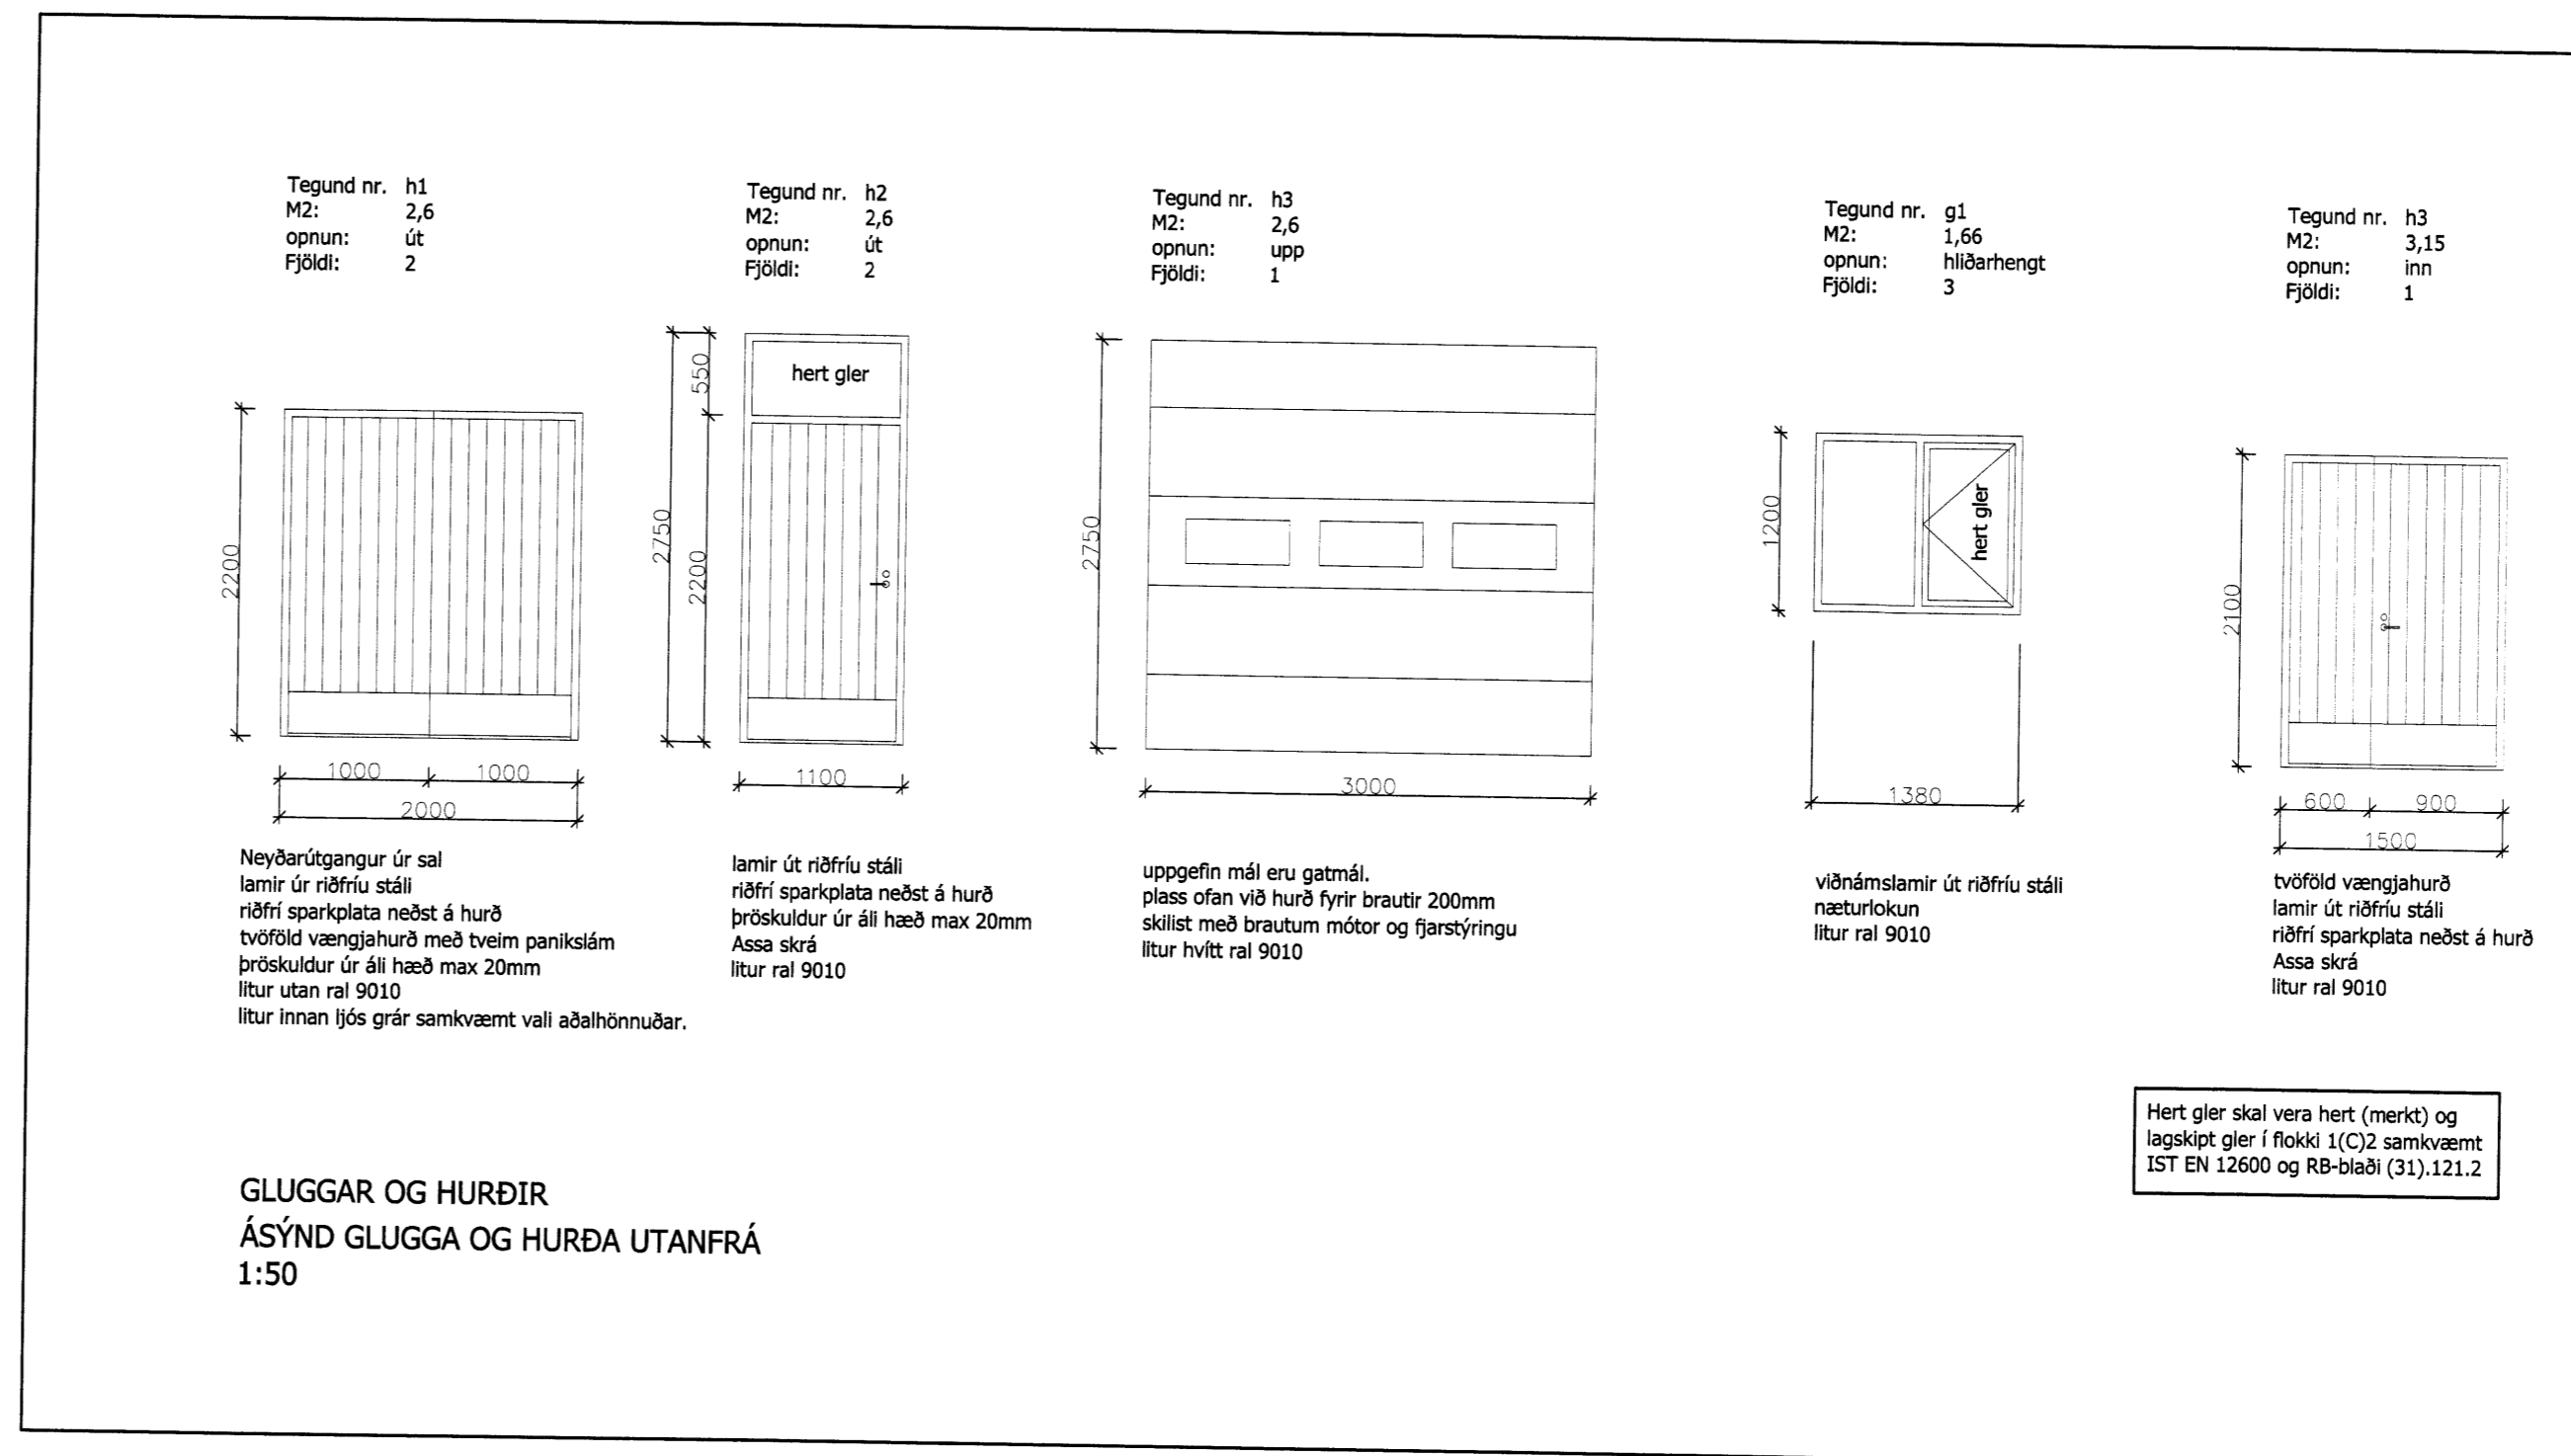
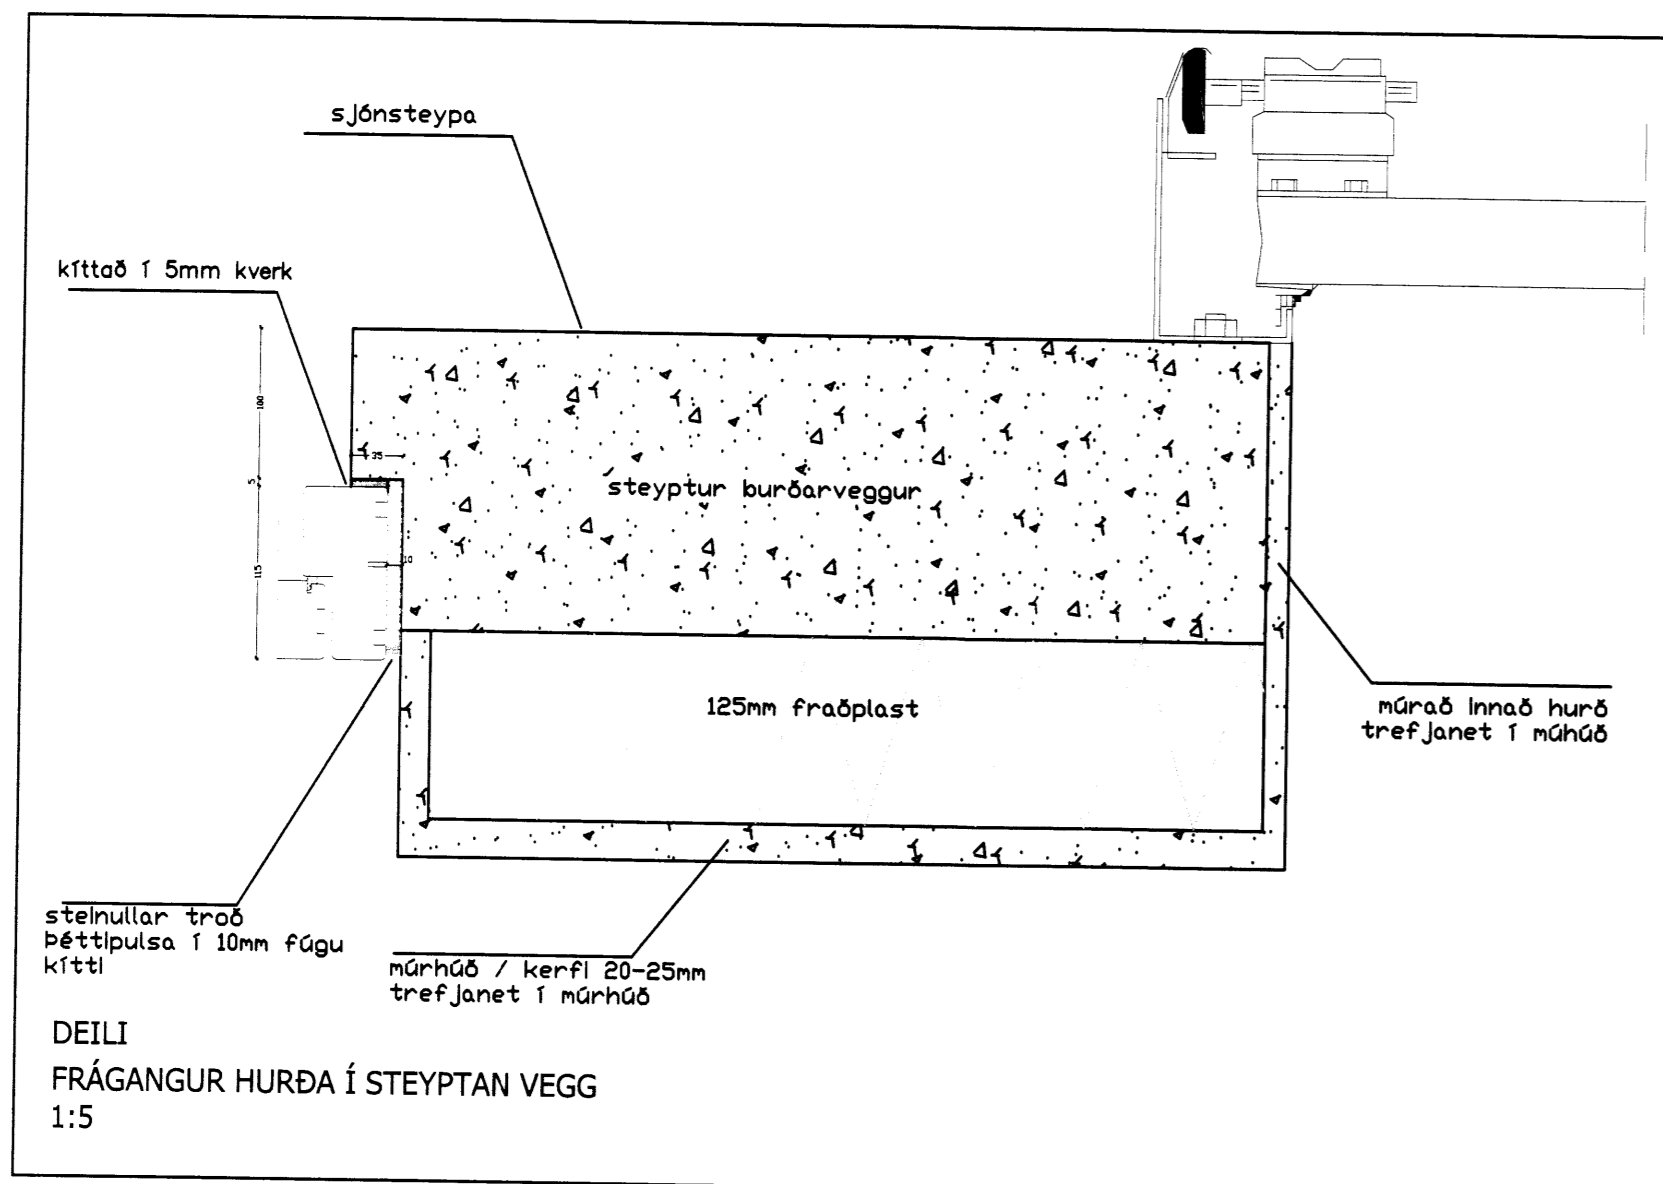
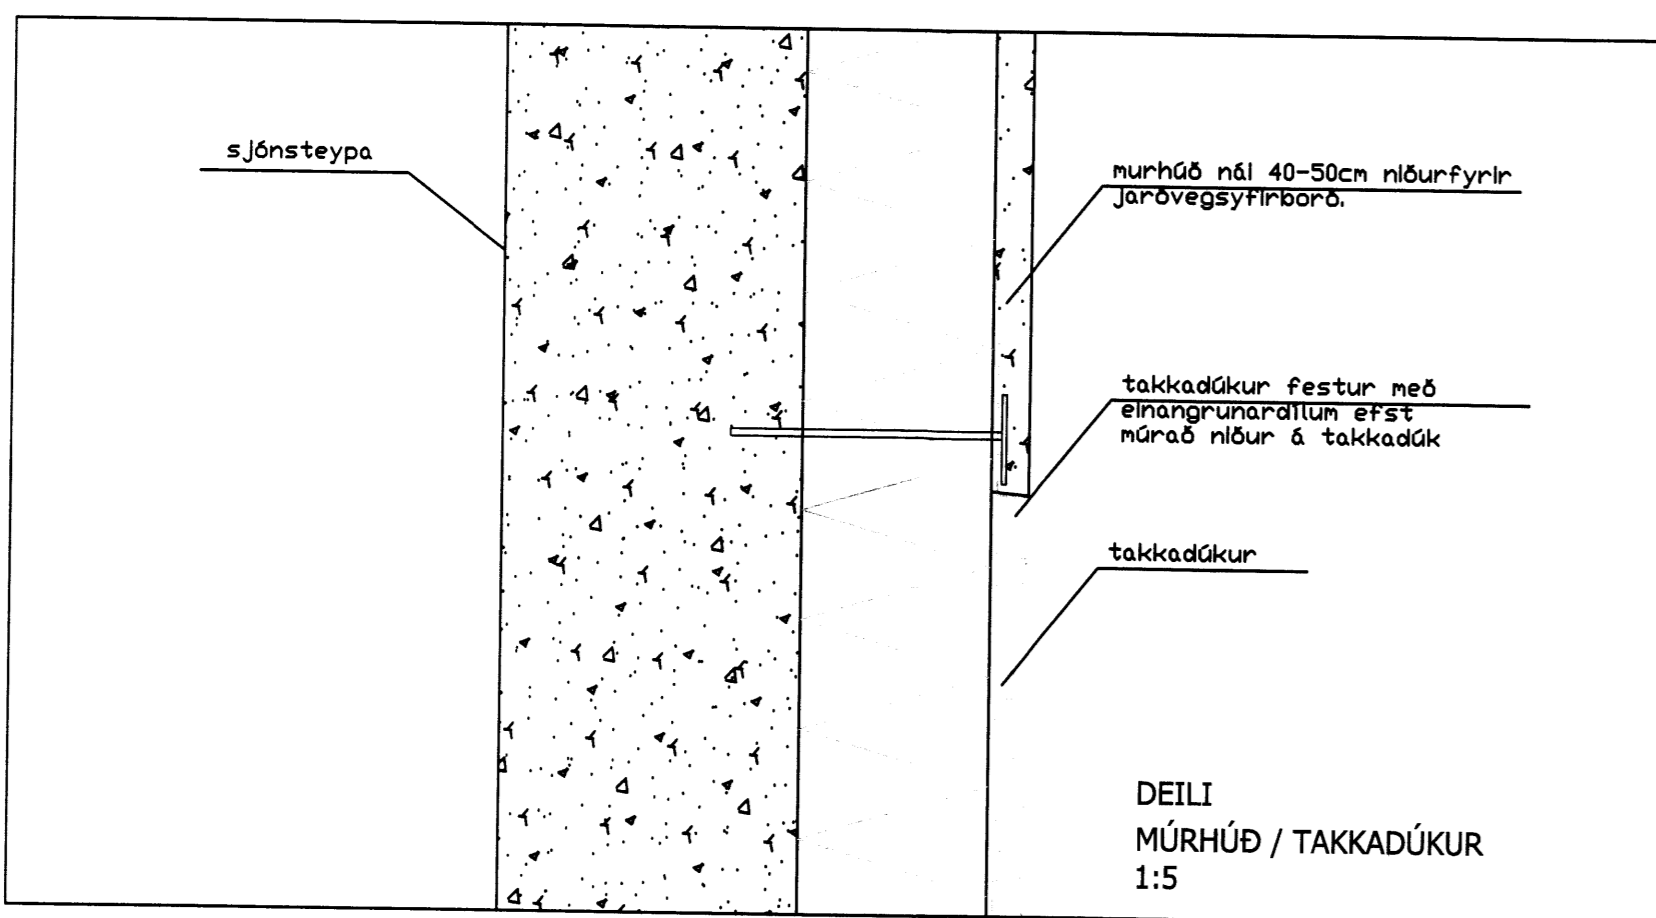


Skjallegi teygjupróttahúss
 Samþykkt
 19 JUNÍ 2014
 Jón Friðrik Matthíasson
 Bygginggælufrú

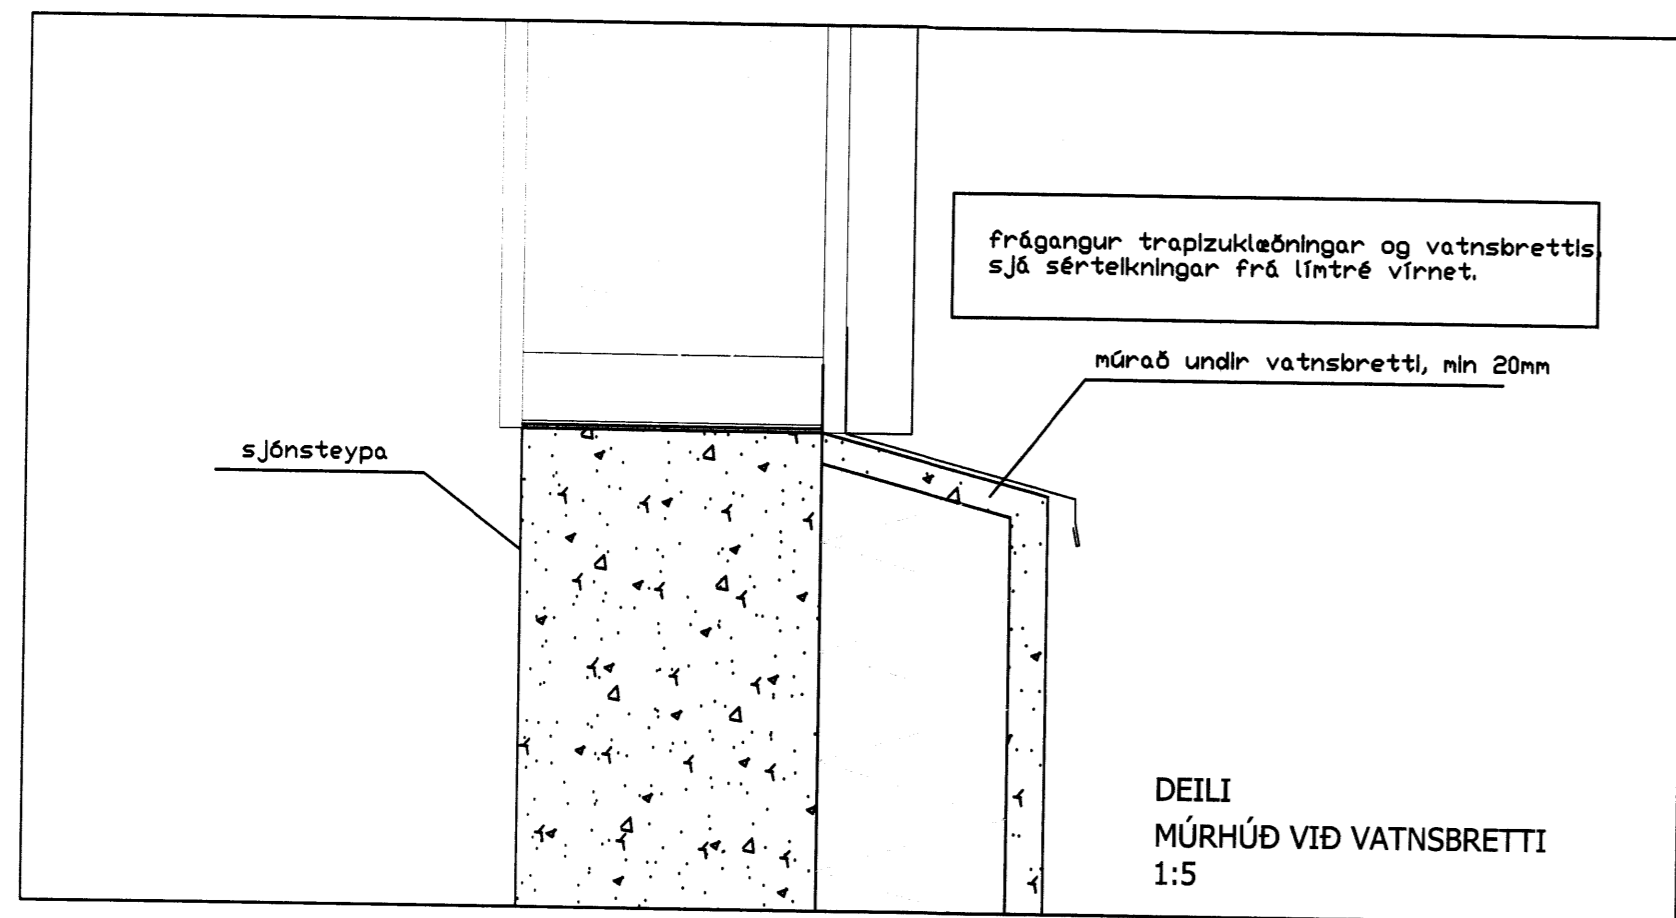

GLUGGAR OG HURÐIR Í ÚTVEGG

GLUGGAR OG HURÐIR VERDA ÚR TIMBRI OG KOMI FULLMÁLAD FRÁ FRAMLEIÐANDA. HURÐIR VERÐI MED STANDAND RÁSULUM KROSSVIÐ Í STÍL VIÐ NÚVERANDI HURÐIR. OG KOMI MED RYÐFRÍUM SPARKLÖTUM, ASSA LESTINGUM, RYÐFRÍUM LÖMUM OG SNERLUM.

ÖRYGGISGLER SKAL VERA Í GLUGGUM, ÖRYGGISGLER SKAL VERA SAMKVÆMT LEIÐBEININGUM NÝSKÖPUNARMEIÐSTÖÐVAR UM ÖRYGGISGLER Í SKÖLUM. HERT (MERKT) OG LAGSKIPT GLER 1(C)2 SAMKVÆMT IST EN 1260, RB-BLÁÐ (31).121.2 NOV 2011.

ALLT GLER SÓLSTÓPP GLER

ALLT EFNI SKAL GRUNNFÁVARIÐ OG FULLMÁLUBU FRÁ FRAMLEIÐANDA

ALLT EFNI SKAL VERA VOTTUÐ FRAMLEIÐSLA.

ÚTHURÐIR KOMI MED ASSA MASTER LYKLAKERFI, OG ÞRIGGJA PUNKTA LÆSINGUM

BJÖRGUNAROP
 ÞRYGGJA SKAL AD ÖPNANLEGÖG MERKT "BO" STANDIST KRÖFUR BYGGINGAREGLUGERDAR UM STERÐ BJÖRGUNAROPA OG LEIÐBEININGAR MANNVIRKJASTÖFNUNAR.

VARMAEINANGRUN
 GLUGGAR OG HURÐIR SKULU STANDAST KRÖFU BYGGINGAREGLUGERDAR UM U-GILDI

KÖLNUNARTÖLUR:	U-GILDI
GLUGGAR	2,0 tvöfalt k-gler
HURÐIR	3,0

BREYTINGAR:
 20.10.2014
 1. GLUGGUM & AUSTURHLIÐ AHALDAHÚSS BREYTT (G1)
 2. GLUGGA & TÉKNIRFMI SLEPPT.

ÍÞRÓTTAHÚSS FLÚÐUM - HRUNAMANNAREPPUR
 SÉRTÆKNING
 SKÓLAHÚSNÆÐI **106**

GLUGGA OG HURÐAREIKNING 1:50
 DEILI Í HURÐARFRÁGANG Í STEYPU 1:5
 DEILI Í ÞAKKANT ÍÞRÓTTAHÚSS 1:5

VERKFR.	13012	VERND.	JFM,	VERND.	JFM,	DATE	20.5.2014
---------	-------	--------	------	--------	------	------	-----------

JÓN FRÍÐRIK MATTHÍASSON 021171-5069

M2 TEIKNISTOFA EHF - KT: 690506-0680
 EYRAVEGI 32, 800 SELFOSS
 S: 482 4050 / 861 4052

JÓN FRÍÐRIK MATTHÍASSON - BYGGINGARVEIÐINGUR BÉ - JFM@TEIKNISTOFA.IS
 AÐALUPPRETTIR - SKIPLÖG - RÁÐGÖF - EIGNASKIPTAFERLI YSINGAR