
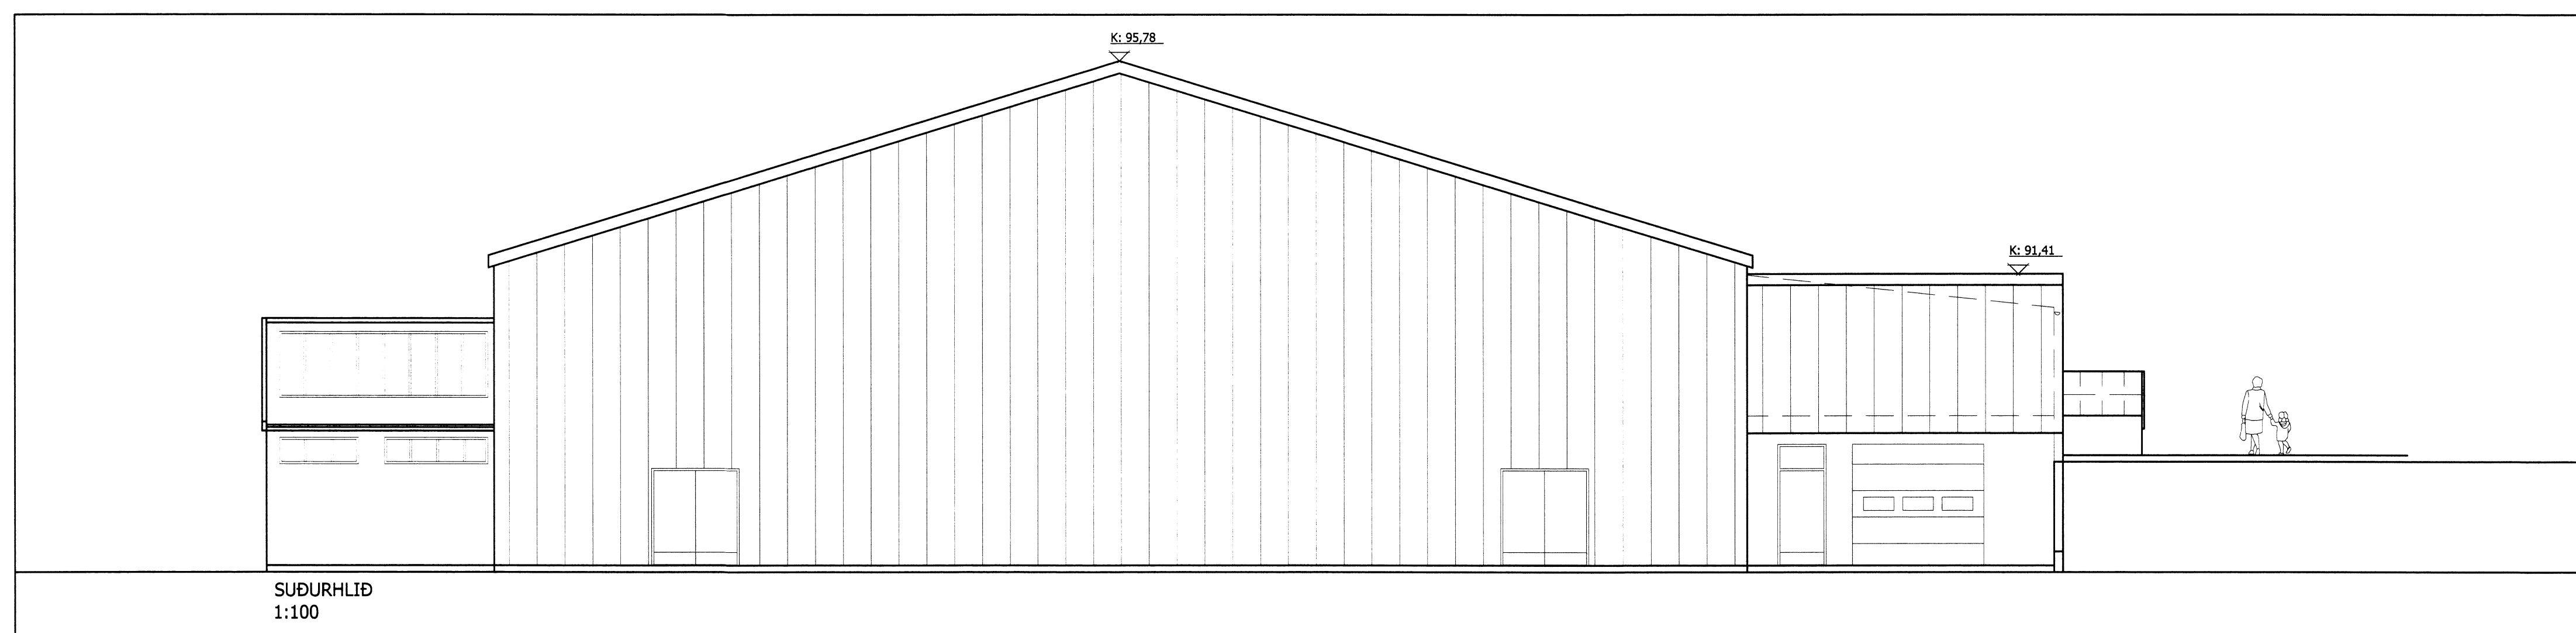
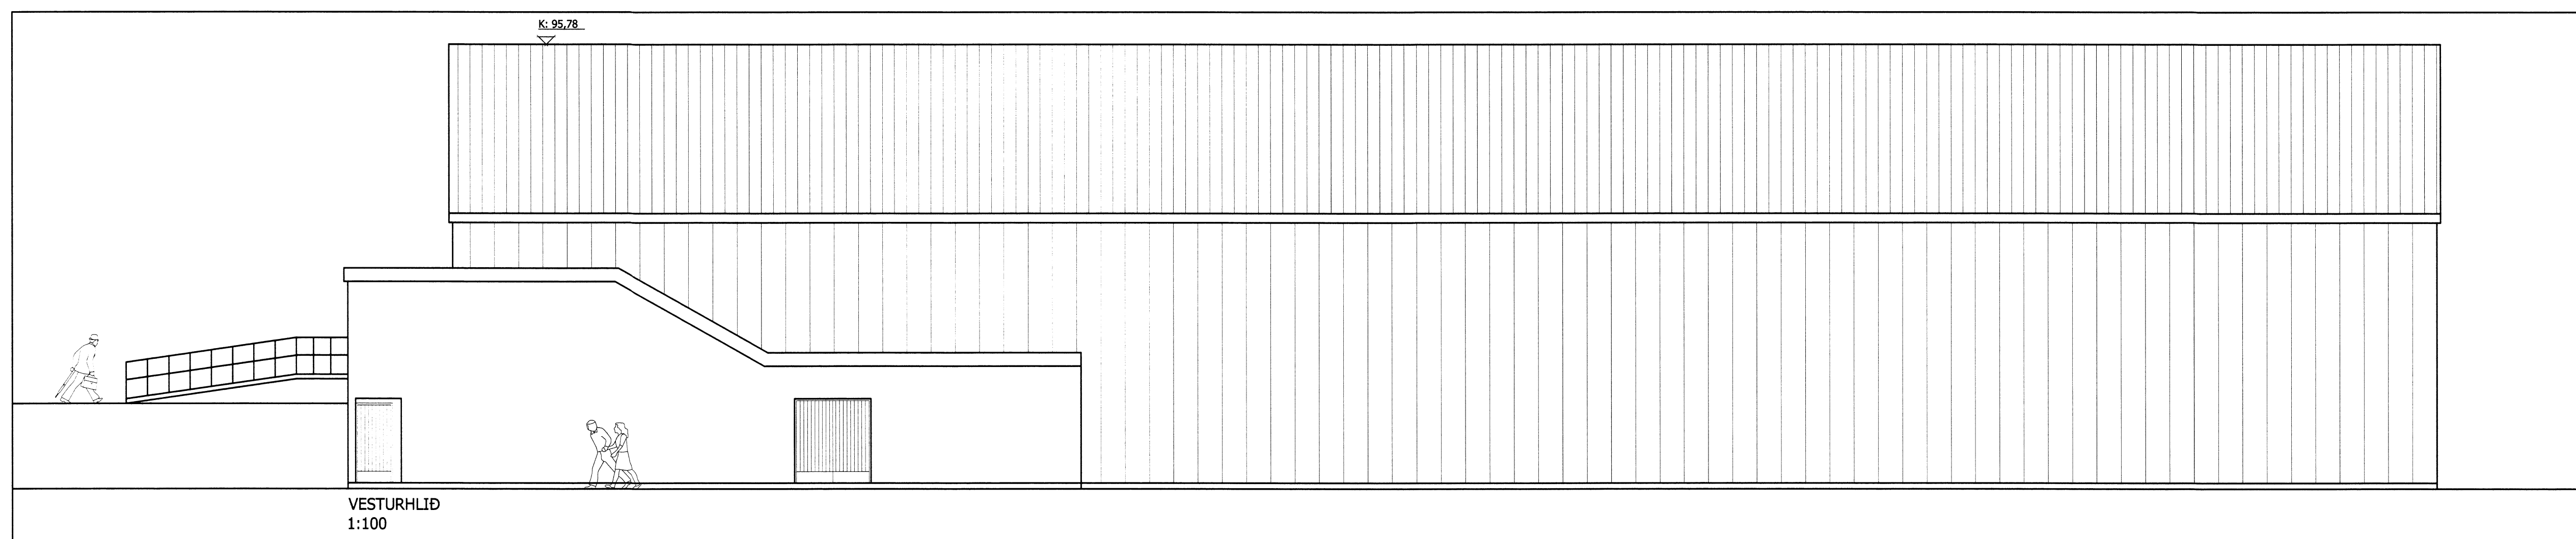
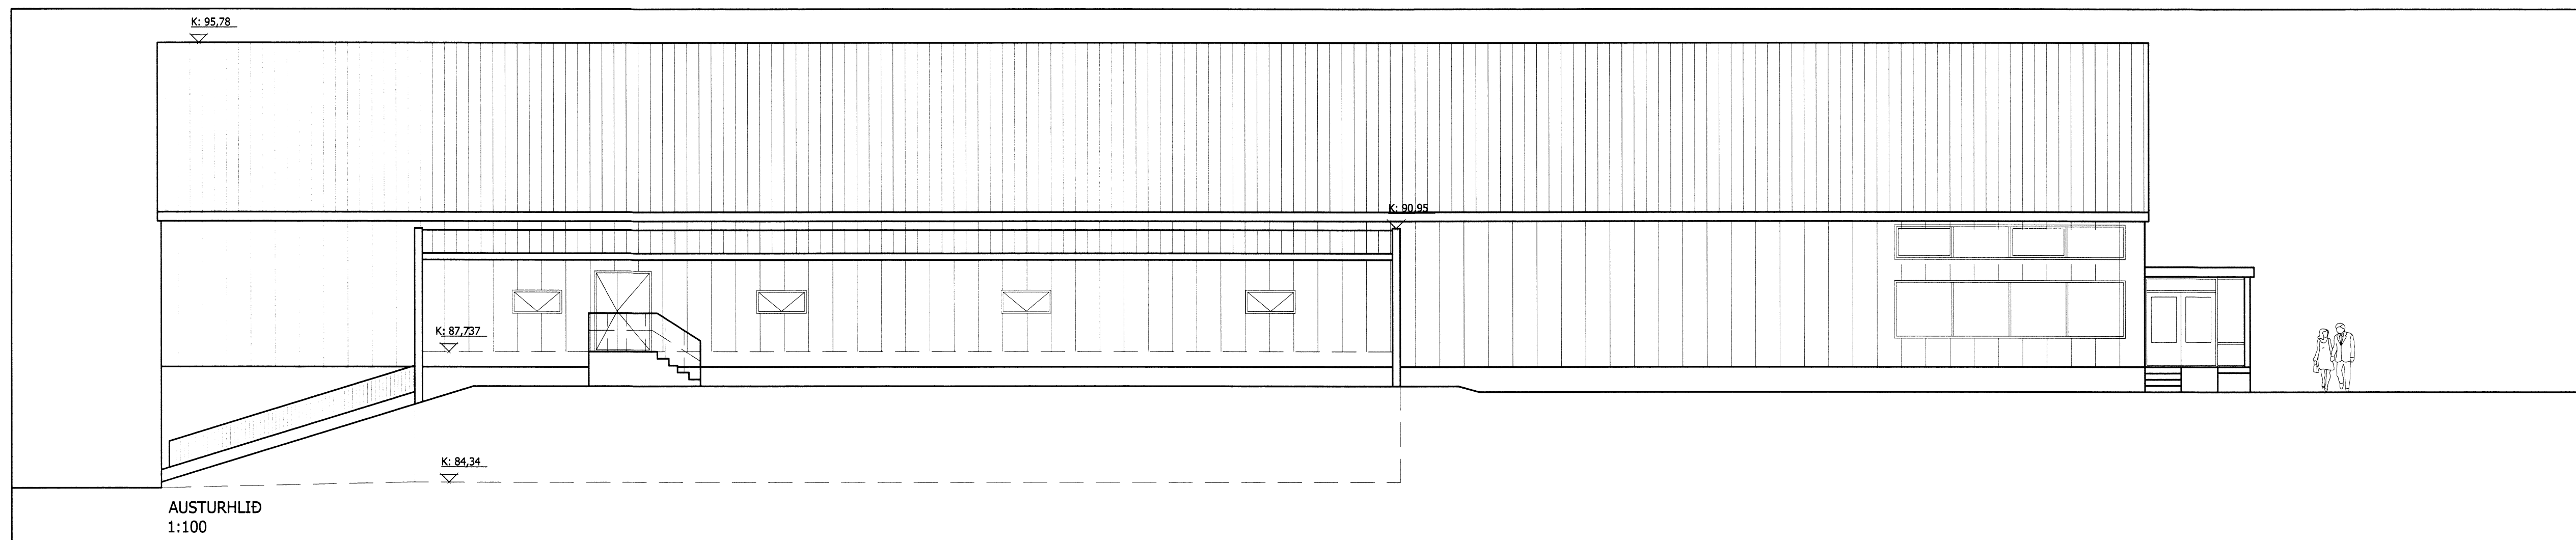


Skipulags- og byggingarfulltrúi Uppsveita ós.
Yfirfarið
 18 SEPT. 2014
Jón Friðrik Matthíasson
 Byggingarfulltrúi

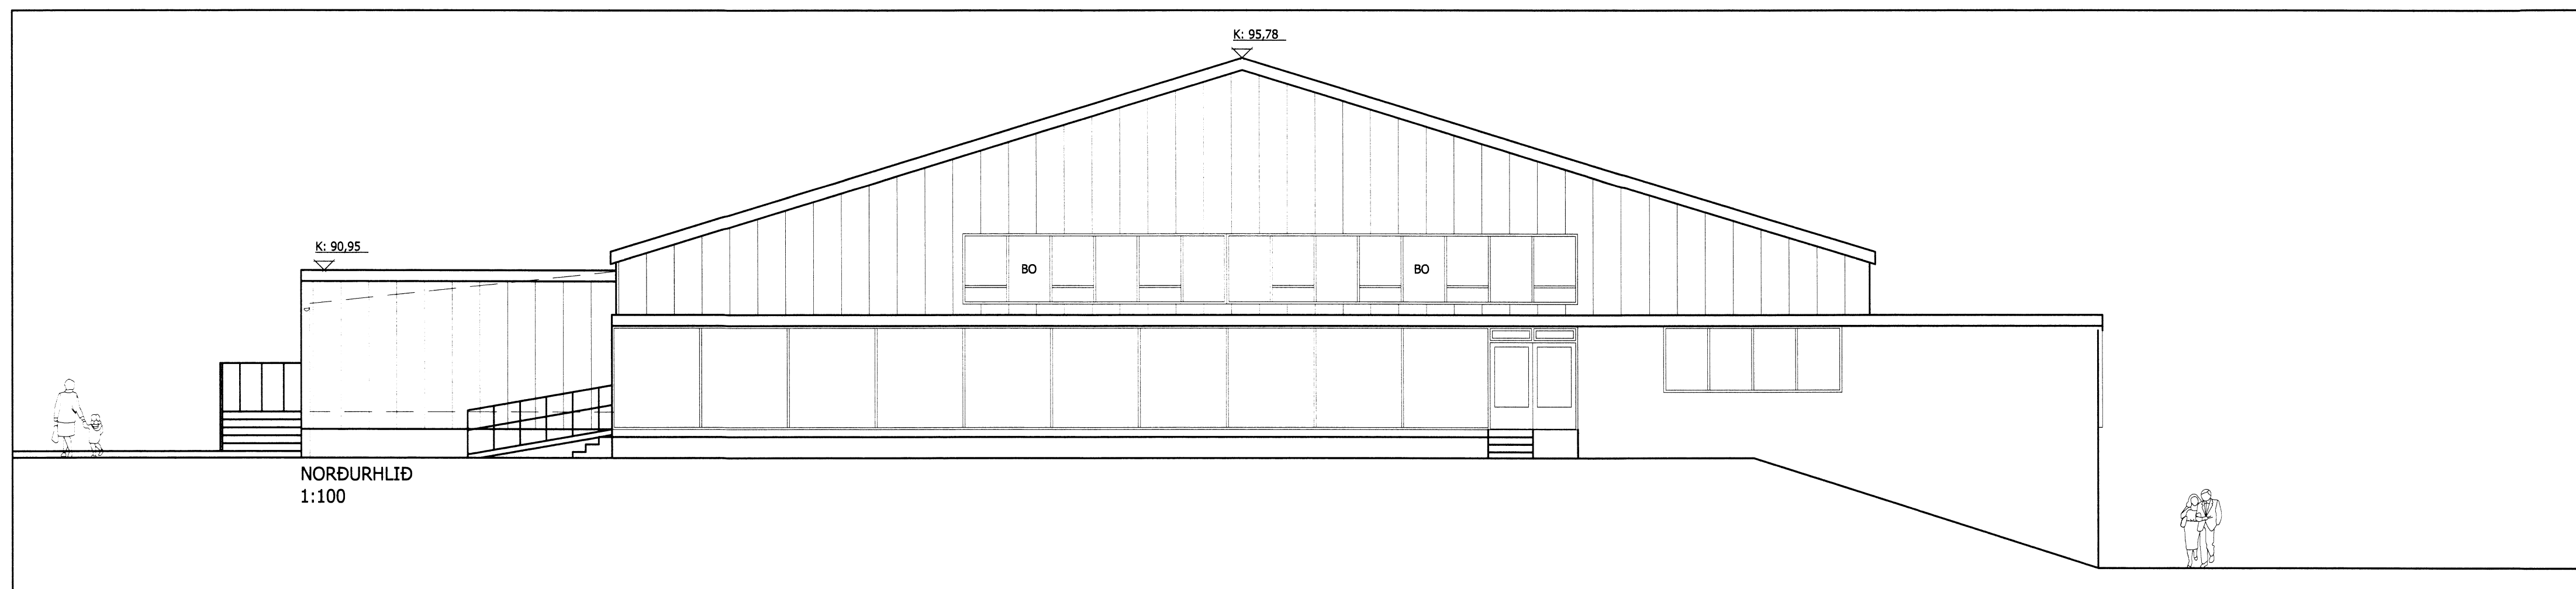

ÍPRÓTTAHÚS FLÚÐUM - HRUNAMANNAREPPUR
 ADALUPPDRÁTTUR
 SKÓLAHÚSNÆÐI 104

ÚTLIT

VERI NÚ	FRÓÐINGUR	TEIÐINGUR	FRÓÐINGUR	ÓDAG
13012	JFM	JFM	JFM	20.5.2014

JÓN FRÍÐRIK MATTHÍASSON 021171-5069

M2 TEIKNISTOFA EHF - KT: 690506-0680
 EYRAVEGI 32, 800 SELFOSS
 S: 482 4050 / 861 4052

JÓN FRÍÐRIK MATTHÍASSON · BYGGINGARFRÆÐINGUR BÍL · JFM@M2TEIKNISTOFA.IS
 ADALUPPDRÆTTIR · SKIPULÖG · RÁÐGJÖF · EIGNASKIPPTAFERILSINGAR