

GLUGGAR OG HURDIR Í ÚTVEGG

GLUGGAR OG HURDIR VERÐA ÚR TIMBRI OG KOMI FULLMÁLAD FRÁ FRAMLEIÐANDA. HURDIR VERDI MED STANDAND RÁSUDUM KROSSVIÐ Í STÍL VÍÐ NÚVERANDI HURDIR. OG KOMI MED RYDFRÍUM SPARKLÖTUM, ASSA LÆSTINGUM, RYDFRÍUM LÖMUM OG SMERLUM.

ÖRYGGISGLER SKAL VERA Í GLUGGUM. ÖRYGGISGLER SKAL VERA SAMKVÆMT LÆIBREININGUM NÝSKÖPUNARSTÖÐVAR UM ÖRYGGISGLER Í SKÖLUM. HERT (MERKT) OG LAGSKIPT GLER 1(C)2 SAMKVÆMT IST EN 1260. RB-BLAD (31).121.2 NOV 2011.

ALLT GLER SÓLSTÖPP GLER






ALLT EFNÍ SKAL GRUNNFÚAVARID OG FULLMÁLUD FRÁ FRAMLEIÐANDA
 ALLT EFNÍ SKAL VERA VOTTUD FRAMLEIÐSLA.

ÚTÍHURDIR KOMI MED ASSA MASTER LYKLAKERTI, OG ÞRUGGJA PUNKTA LÆSINGUM

BJÖRGUNAROP
 ÞRUGGJA SKAL AD ÖPNANLEGRÖG MERT "BO" STANDIST KRÖFUR BYGGINGAREGLUGERÐAR UM STAFERÐ BJÖRGUNAROPA OG LÆIBREININGAR MANNVIRKJASTOFNUNAR.

VARMAINGANGUR
 GLUGGAR OG HURDIR SKULU STANDAST KRÖFU BYGGINGAREGLUGERÐAR UM U-GILDI

KÖLUNARTÖLUR:	U-GILDI
GLUGGAR	2,0
HURDIR	3,0
	tvöfalt k-gler

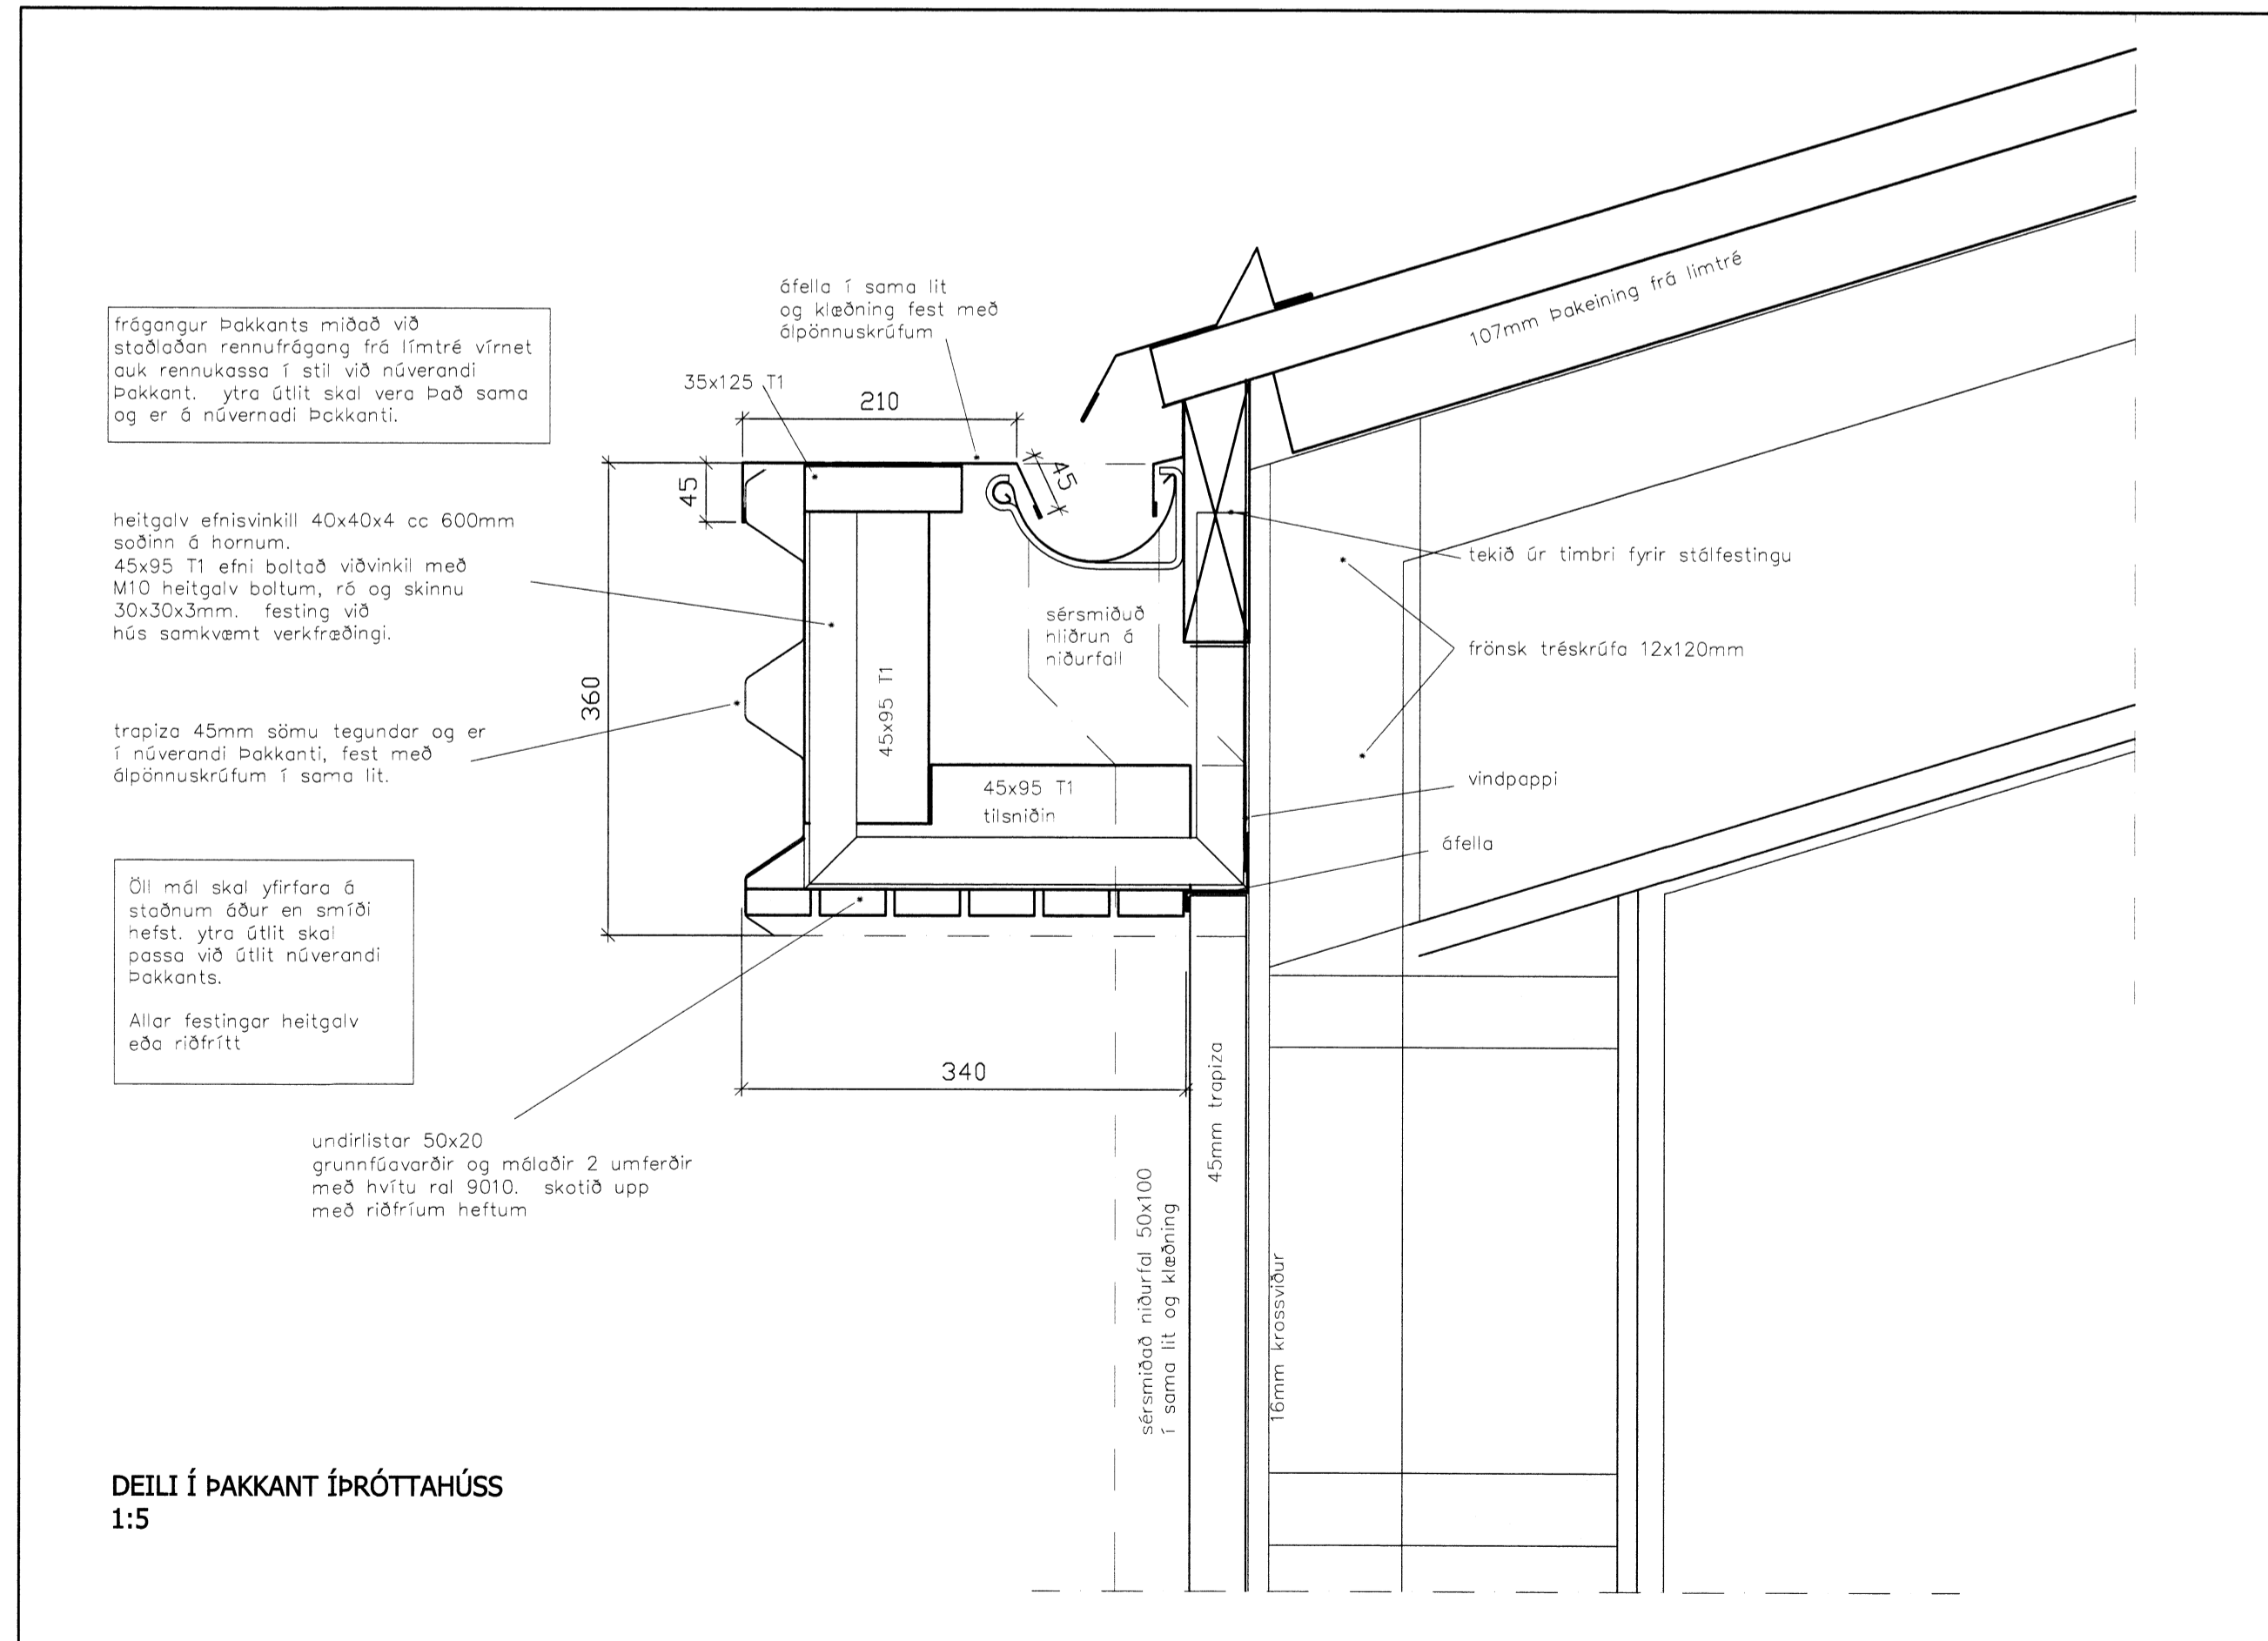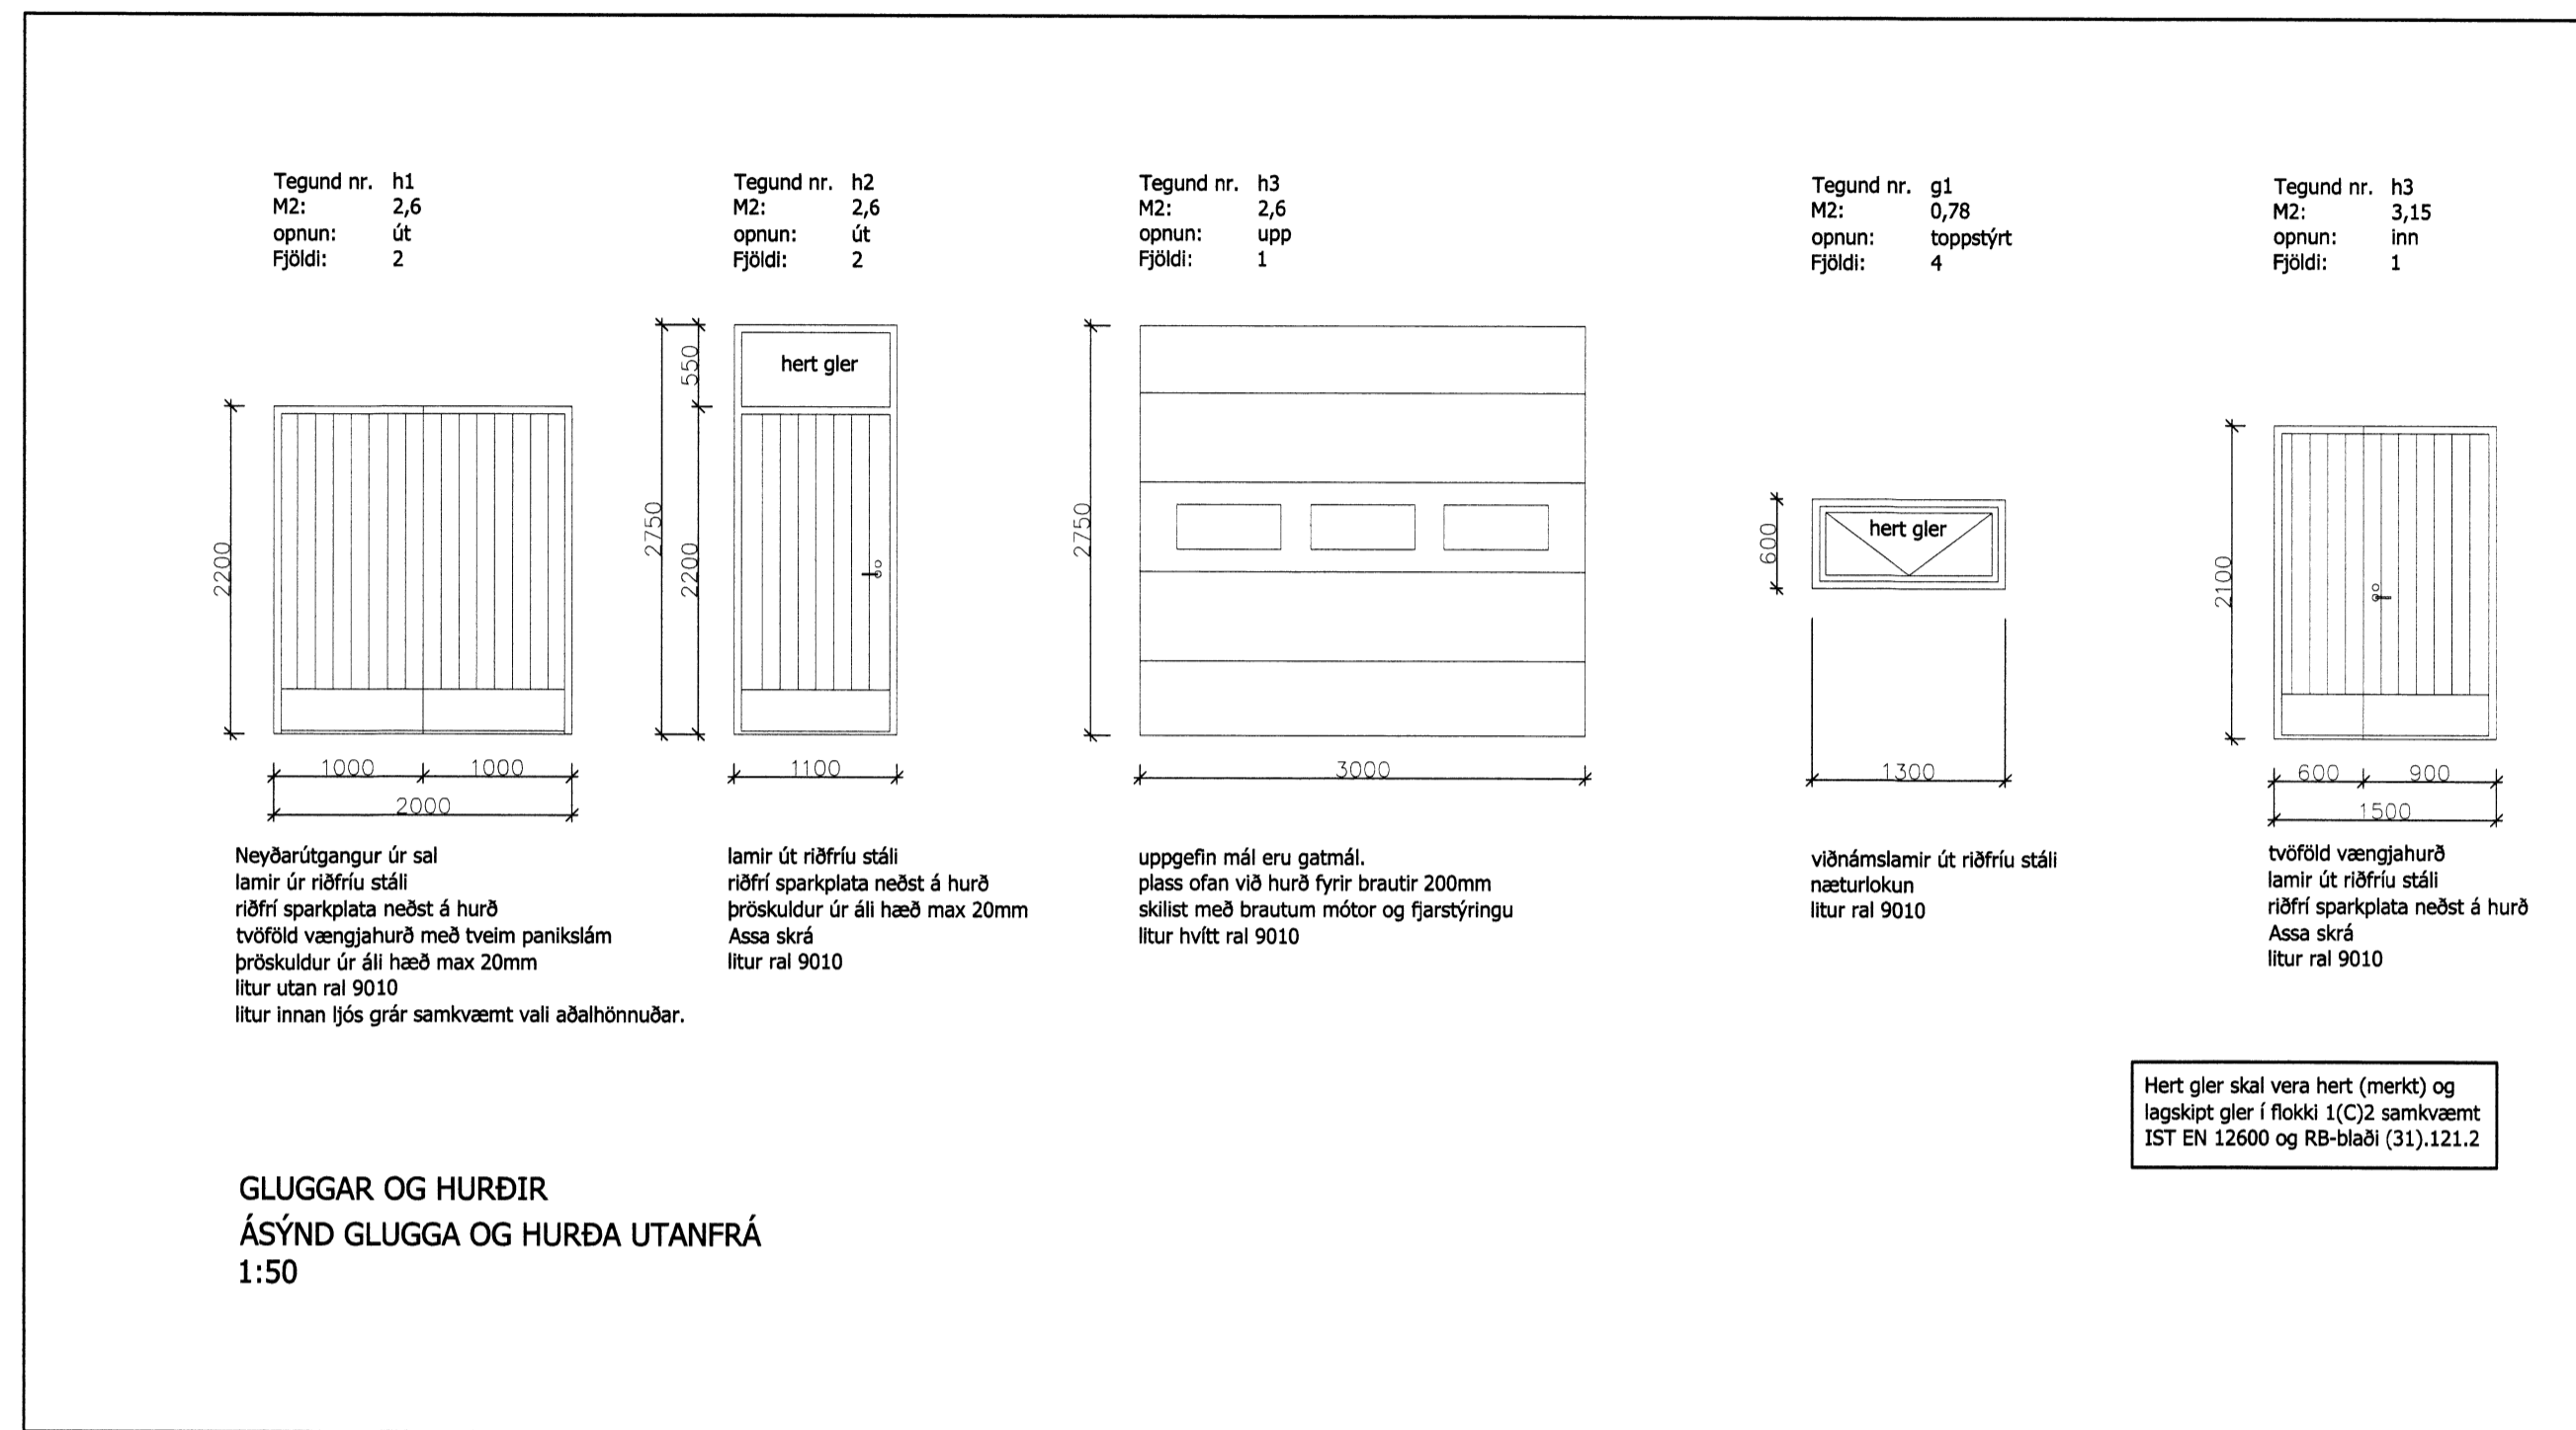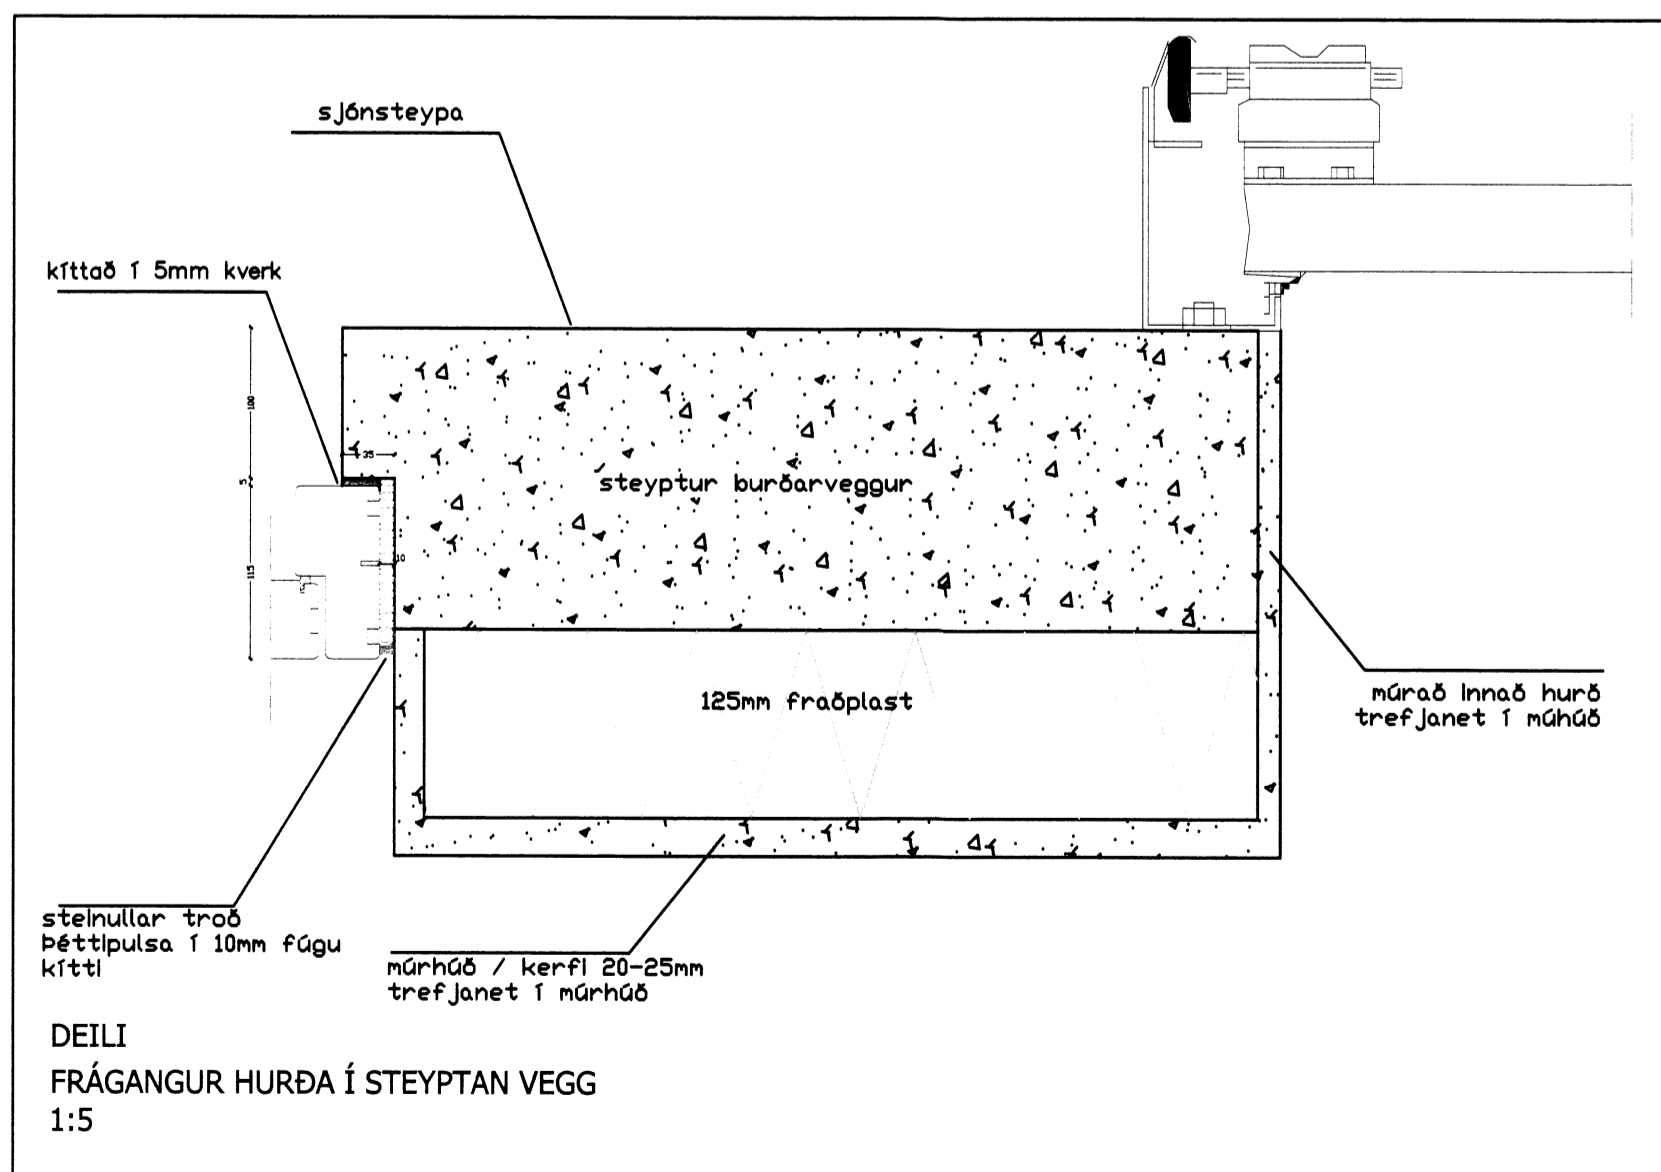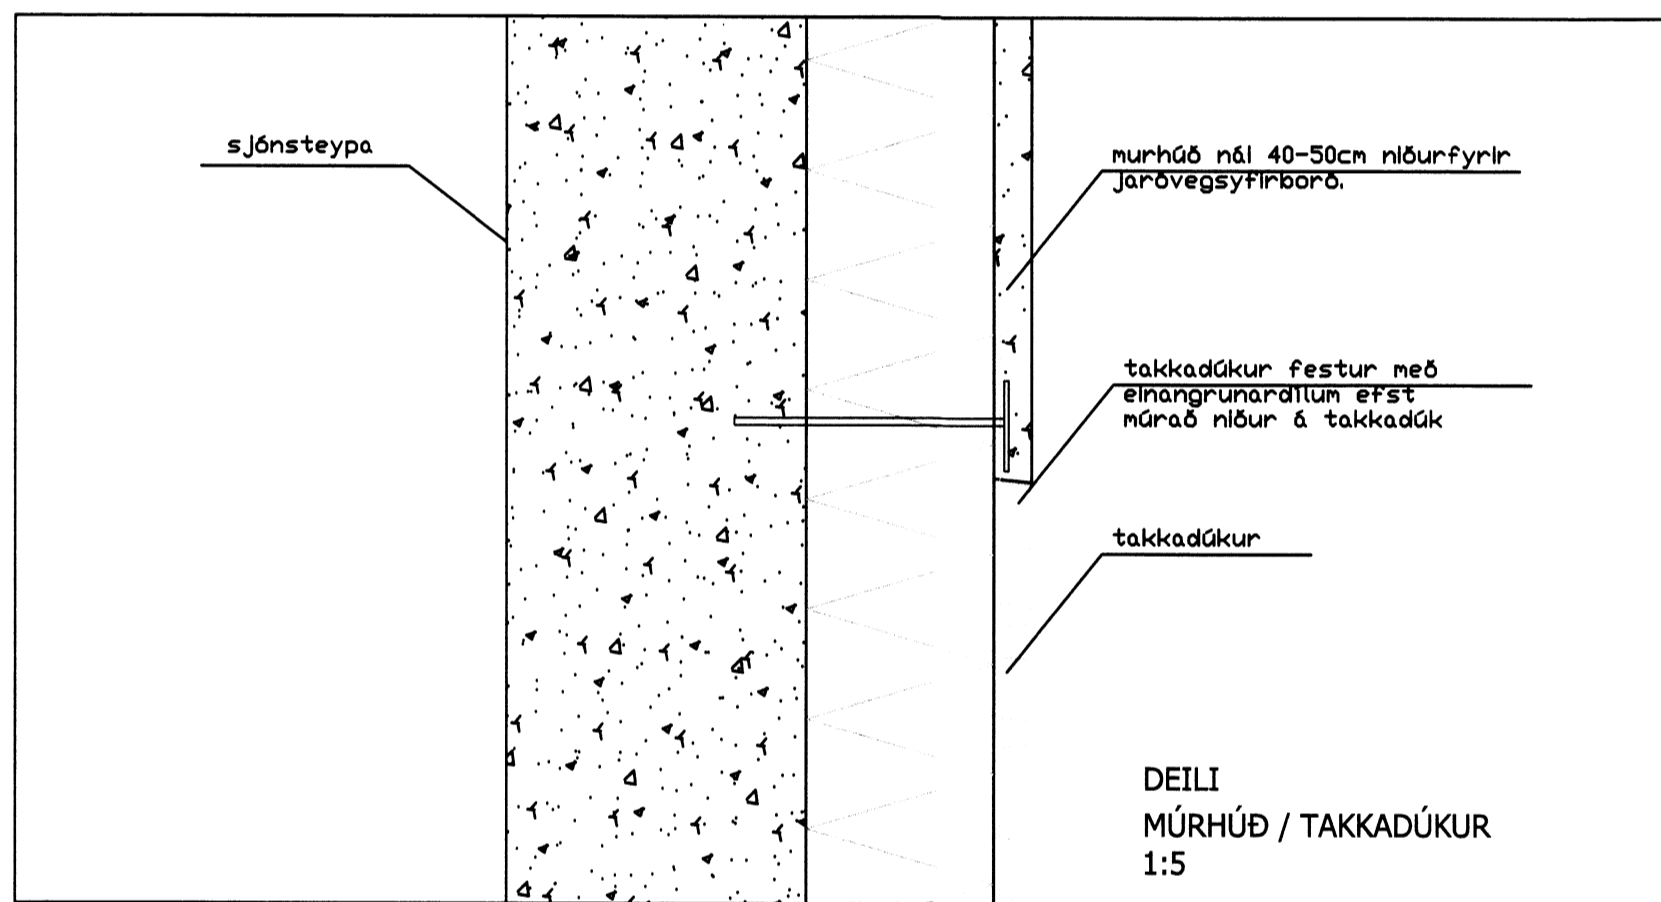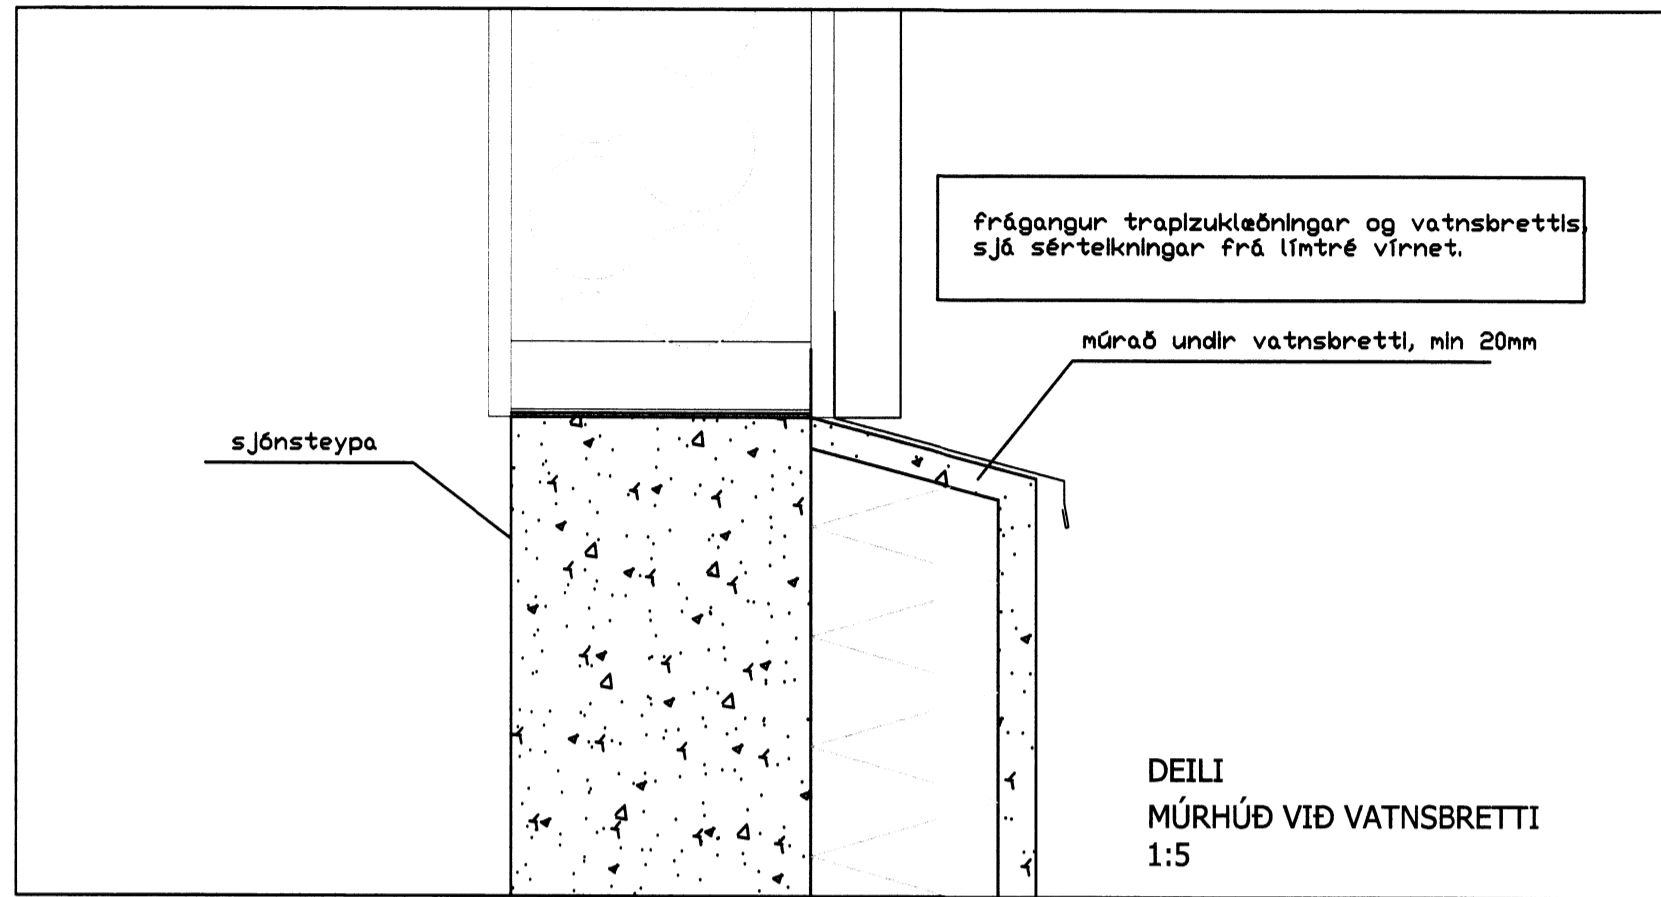

ÍÞRÓTTAHÚSS FLÚÐUM - HRUNAMANNAREPPUR
 SÉRTEIKNING
 SKÓLAHÚSNÆÐI **106**
 GLUGGA OG HURÐATEIKNING 1:50
 DEILI Í HURÐARFRÁGANG Í STEYPU 1:5
 DEILI Í ÞAKKANT ÍÞRÓTTAHÚSS 1:5

VEF NR.	FRÖM.	TEIÐ.	VEIÐ.	DAG.
13012	JFM	JFM		20.5.2014

ACTOR SKAÐAHEIÐI
 JÓN FRÍDRÍK MATTHÁSSON 021171-5069
M2 TEIKNISTOFA EHF - KT: 690506-0680
 EYRAVEGI 32. 800 SELFOSS
 S: 482 4050 / 861 4052
 JÓN FRÍDRÍK MATTHÁSSON - BYGGINGAÞRÆÐINGUR BÍ - JFM@M2TEIKNISTOFA.IS
 AÐALUPPGETTIK - SKIPULÖG - RÁÐGJÖF - EIGNASKIPTAÞYRSLINGAR
 FRUMSTYRÐ BLAÐS A1