


Skipulags- og byggingarfróðsi Uppsveita bs.
 Yfirfarið
 26 FEB. 2015
Birgir Leó Ólafsson
 Byggingarfróðsi




VERKMÖRK

VERKMÖRK

K10 c/c 250
 EDA BENDINET K6
 c/c 150 Í MIÐJA PLÖTU

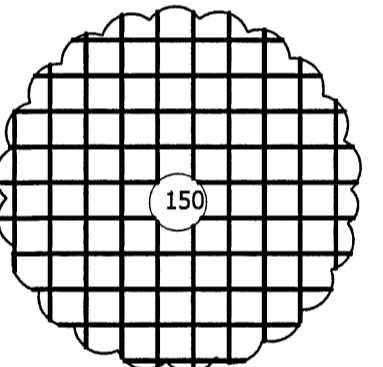

Verkmörk
 Nýr sákkull/veggur
 K12 c/c 200 L=850mm í miðjan vegg,
 borð 150mm og límt með víðurkennðu
 steinlími í eldri vegg

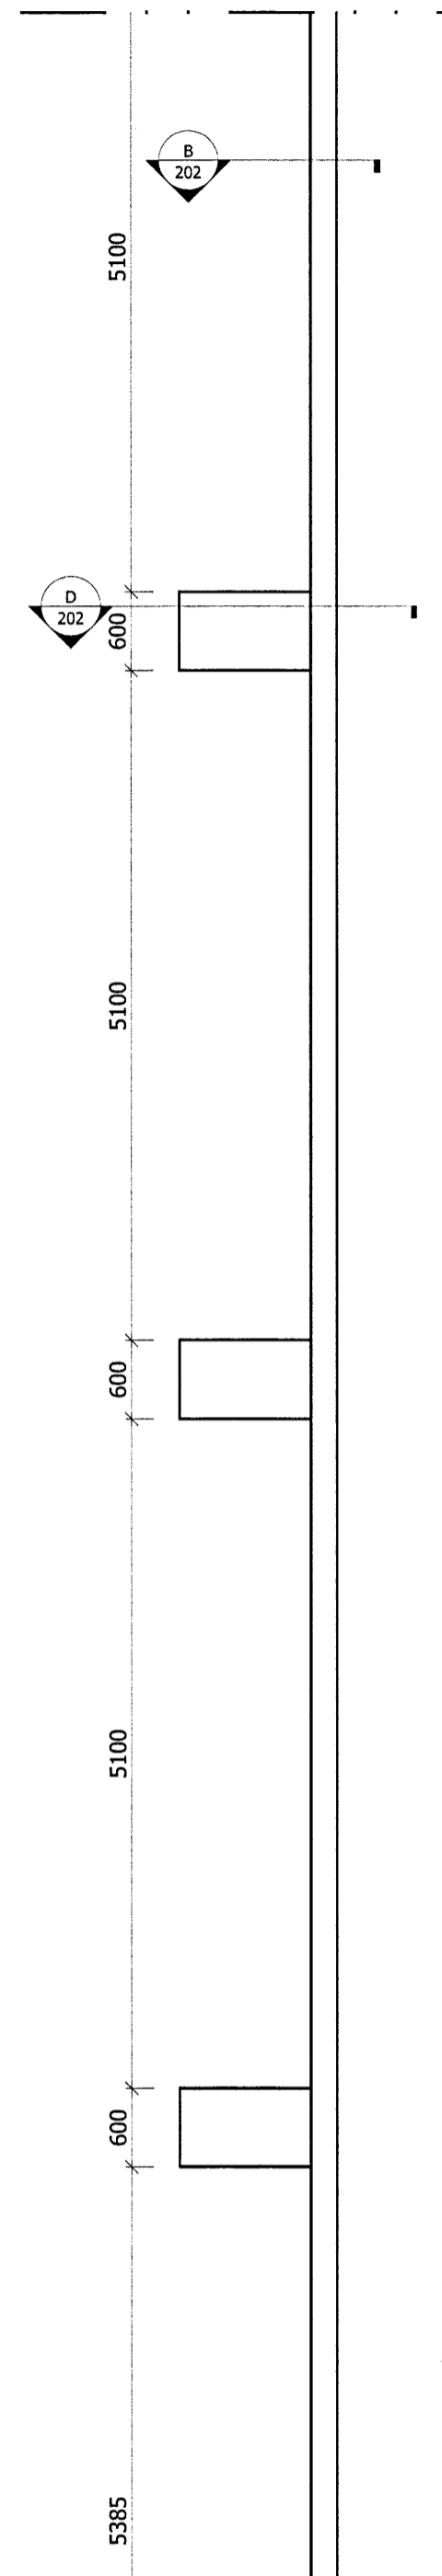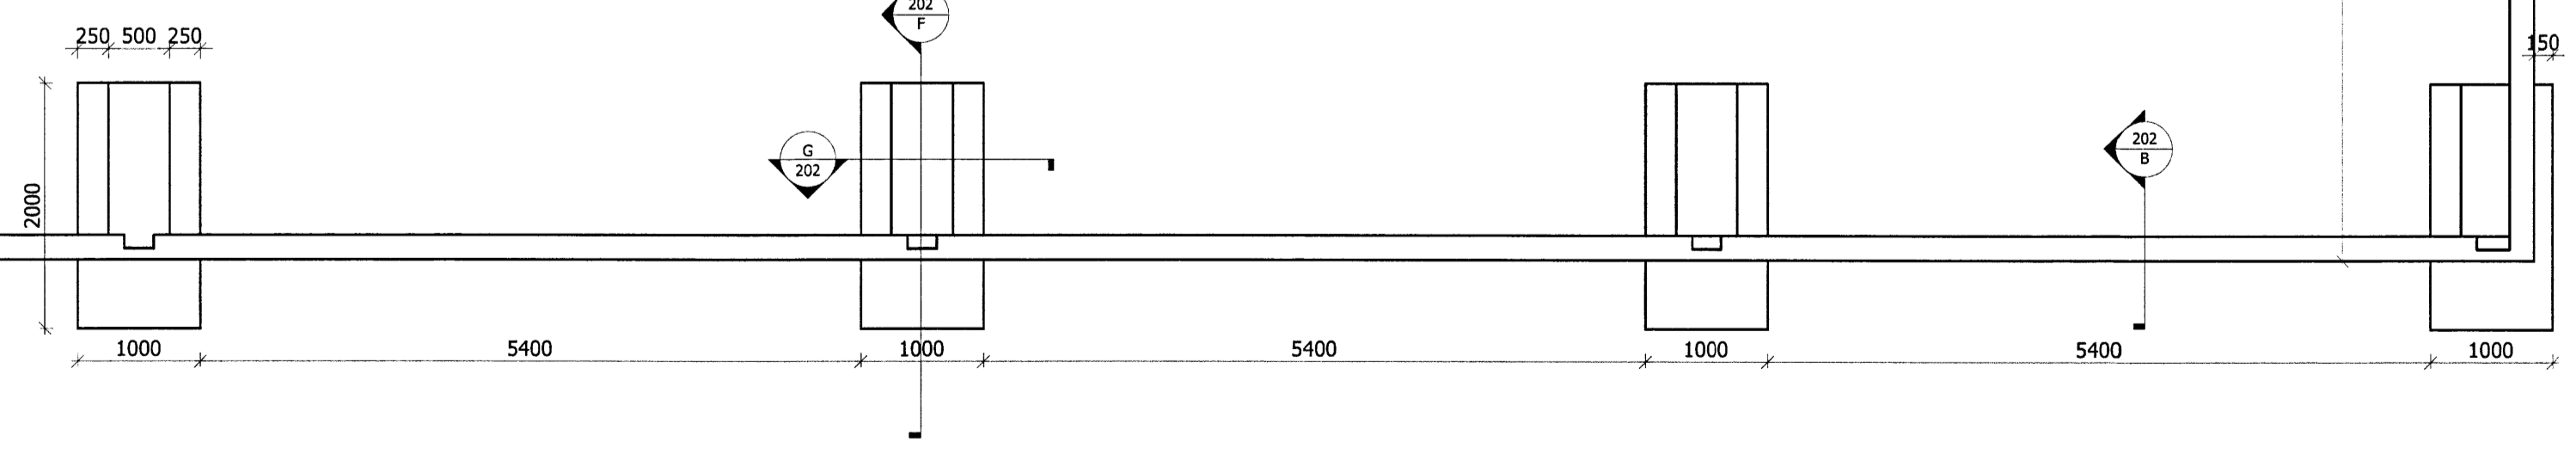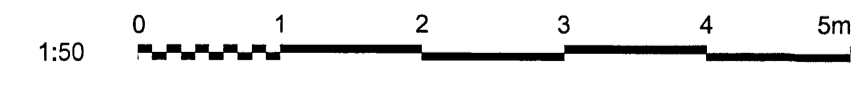

Ípóttamiðstöðin á Flúðum
 Burðarvíki MKV
 Grunmynd sökkva 2/2 1:50

HANNAÐ: BLÓ	TEIKNAD: BLÓ	BLADSTYRÐ A1	DAGS: 2-4-2014
SLÓÐ Í GEYMSLU: FLU-201	VERKNR. 14-003	BL.NR. B204	

HÖNNUÐUR: *Birgir Leó*
 Birgir Leó Ólafsson M. 200270 3179

SAMRÆMINGARADILL:

Birgir Leó Ólafsson
 Byggingartæknifræðingur BSc
 BSc Civil engineer.
 Gsm: 899 8180