



Sérmynd 1 Mkv. 1:10
301

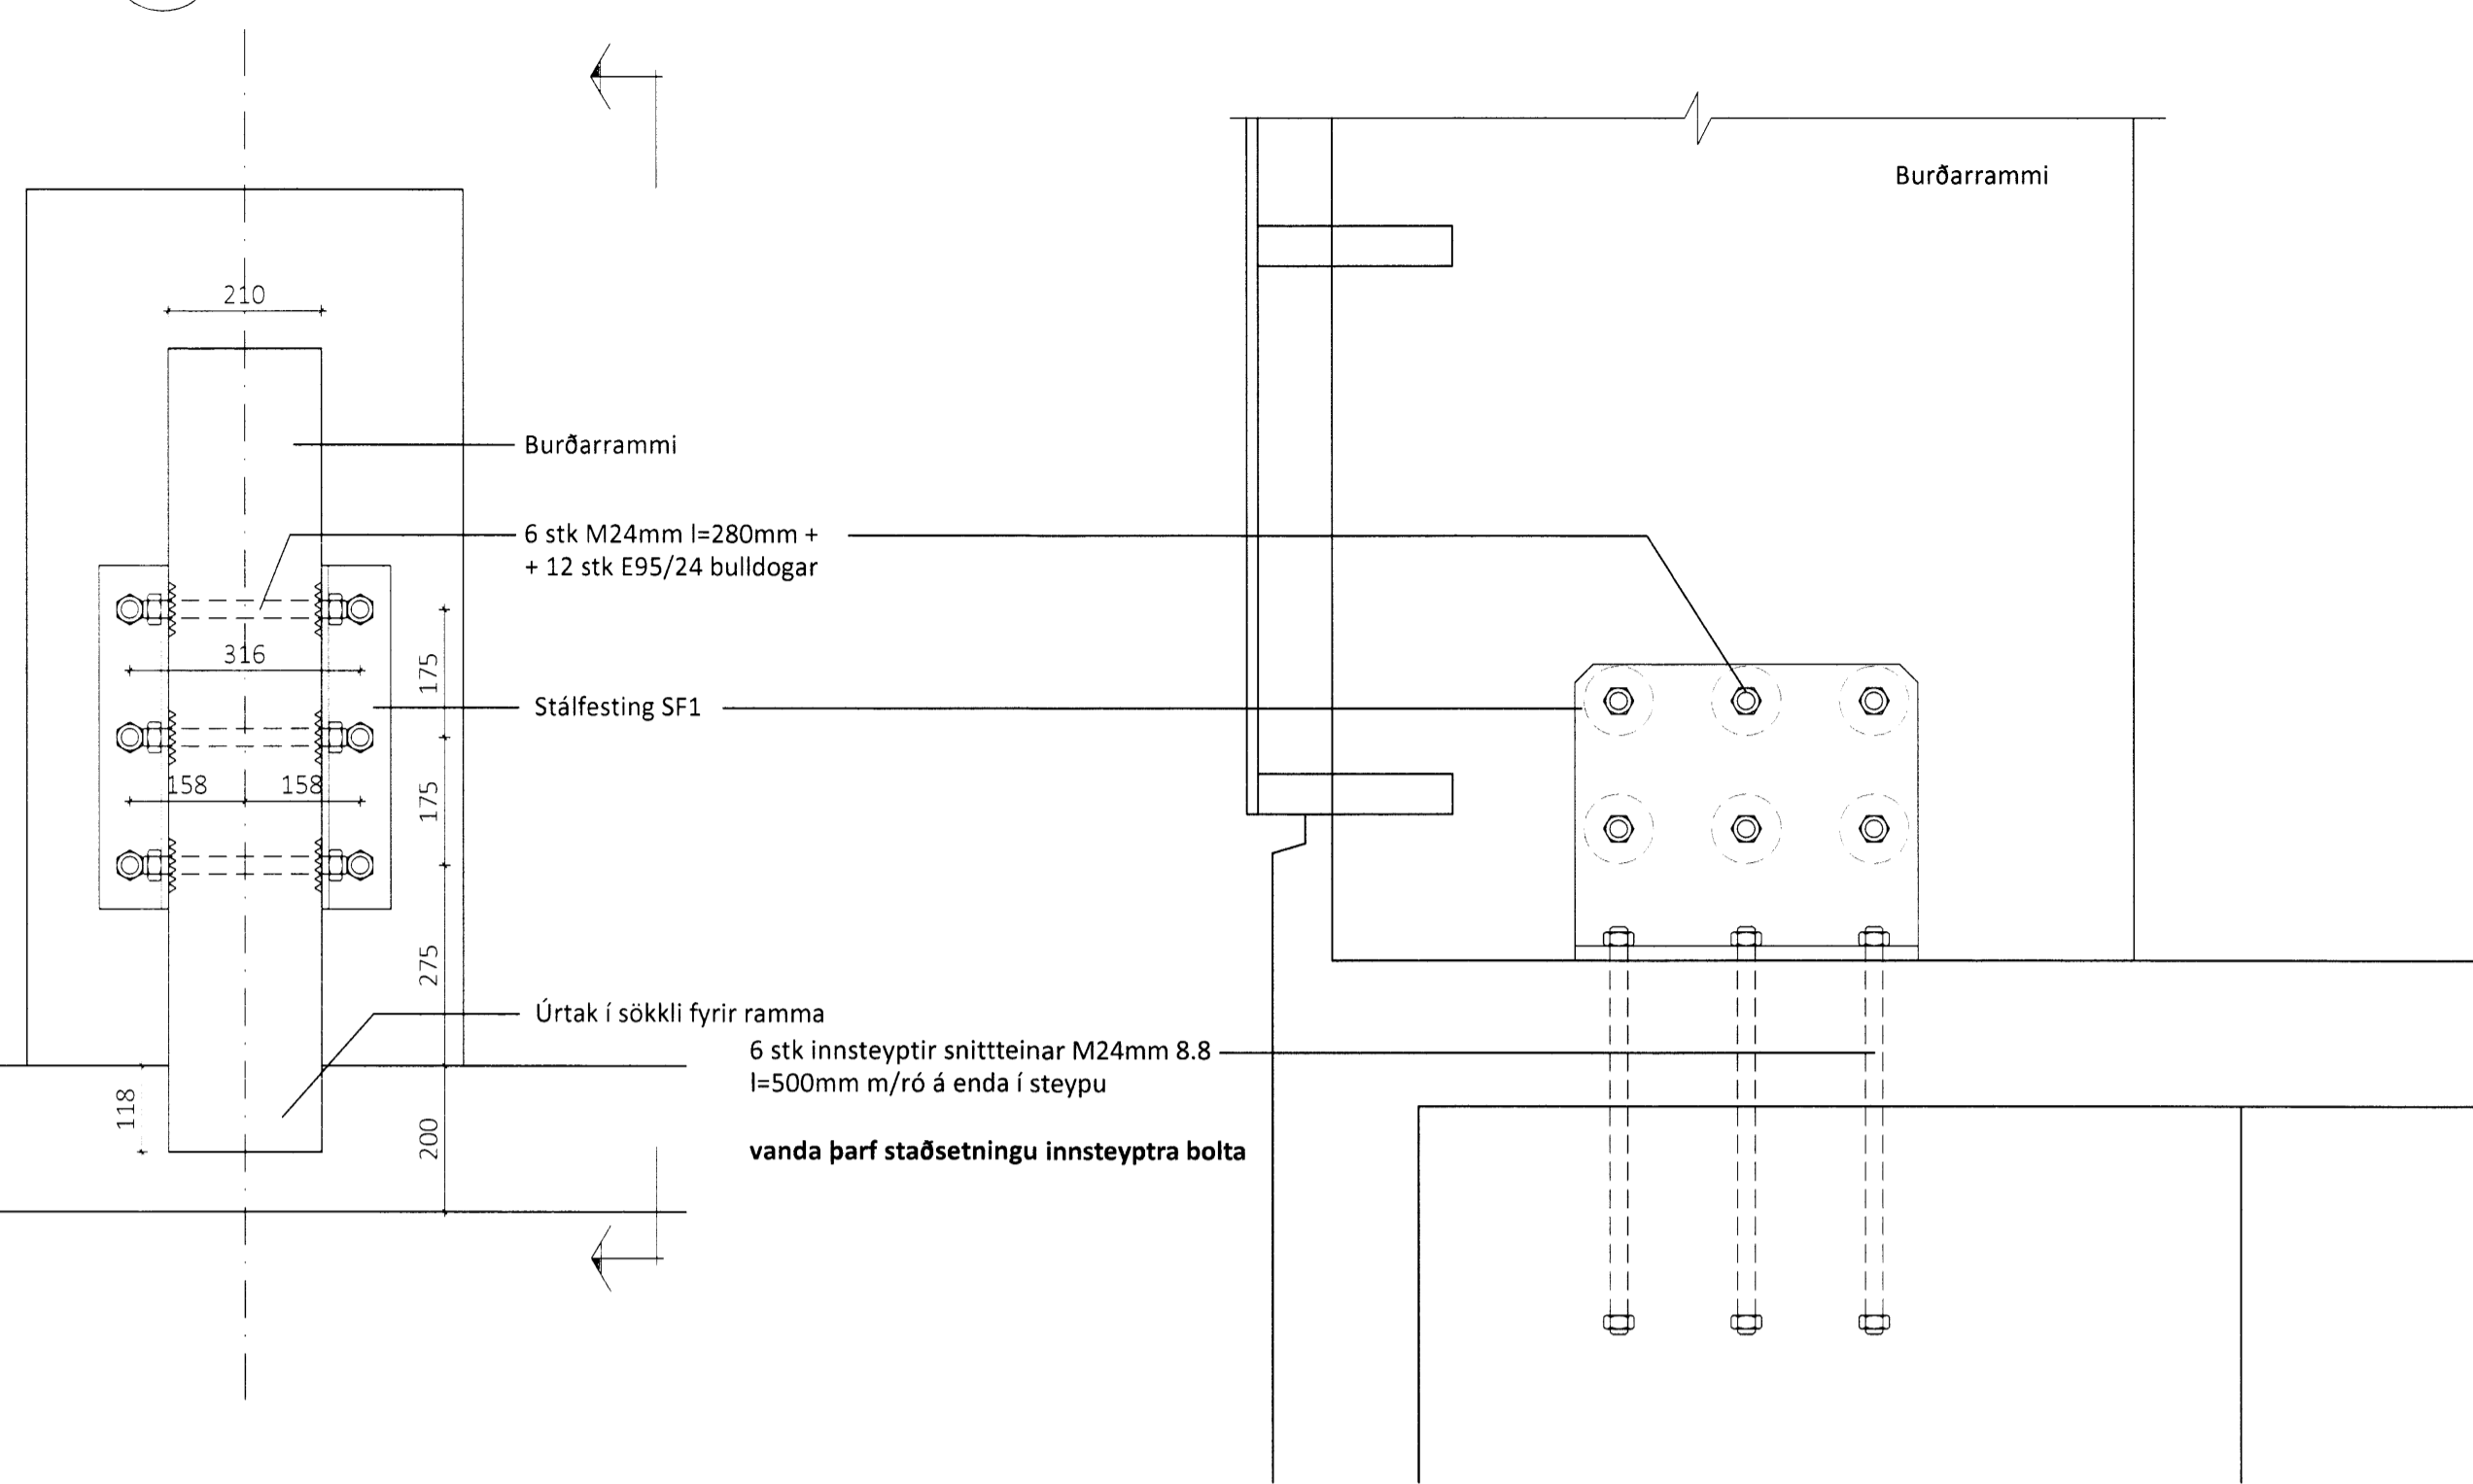


Sérmynd 2 Mkv. 1:10
301

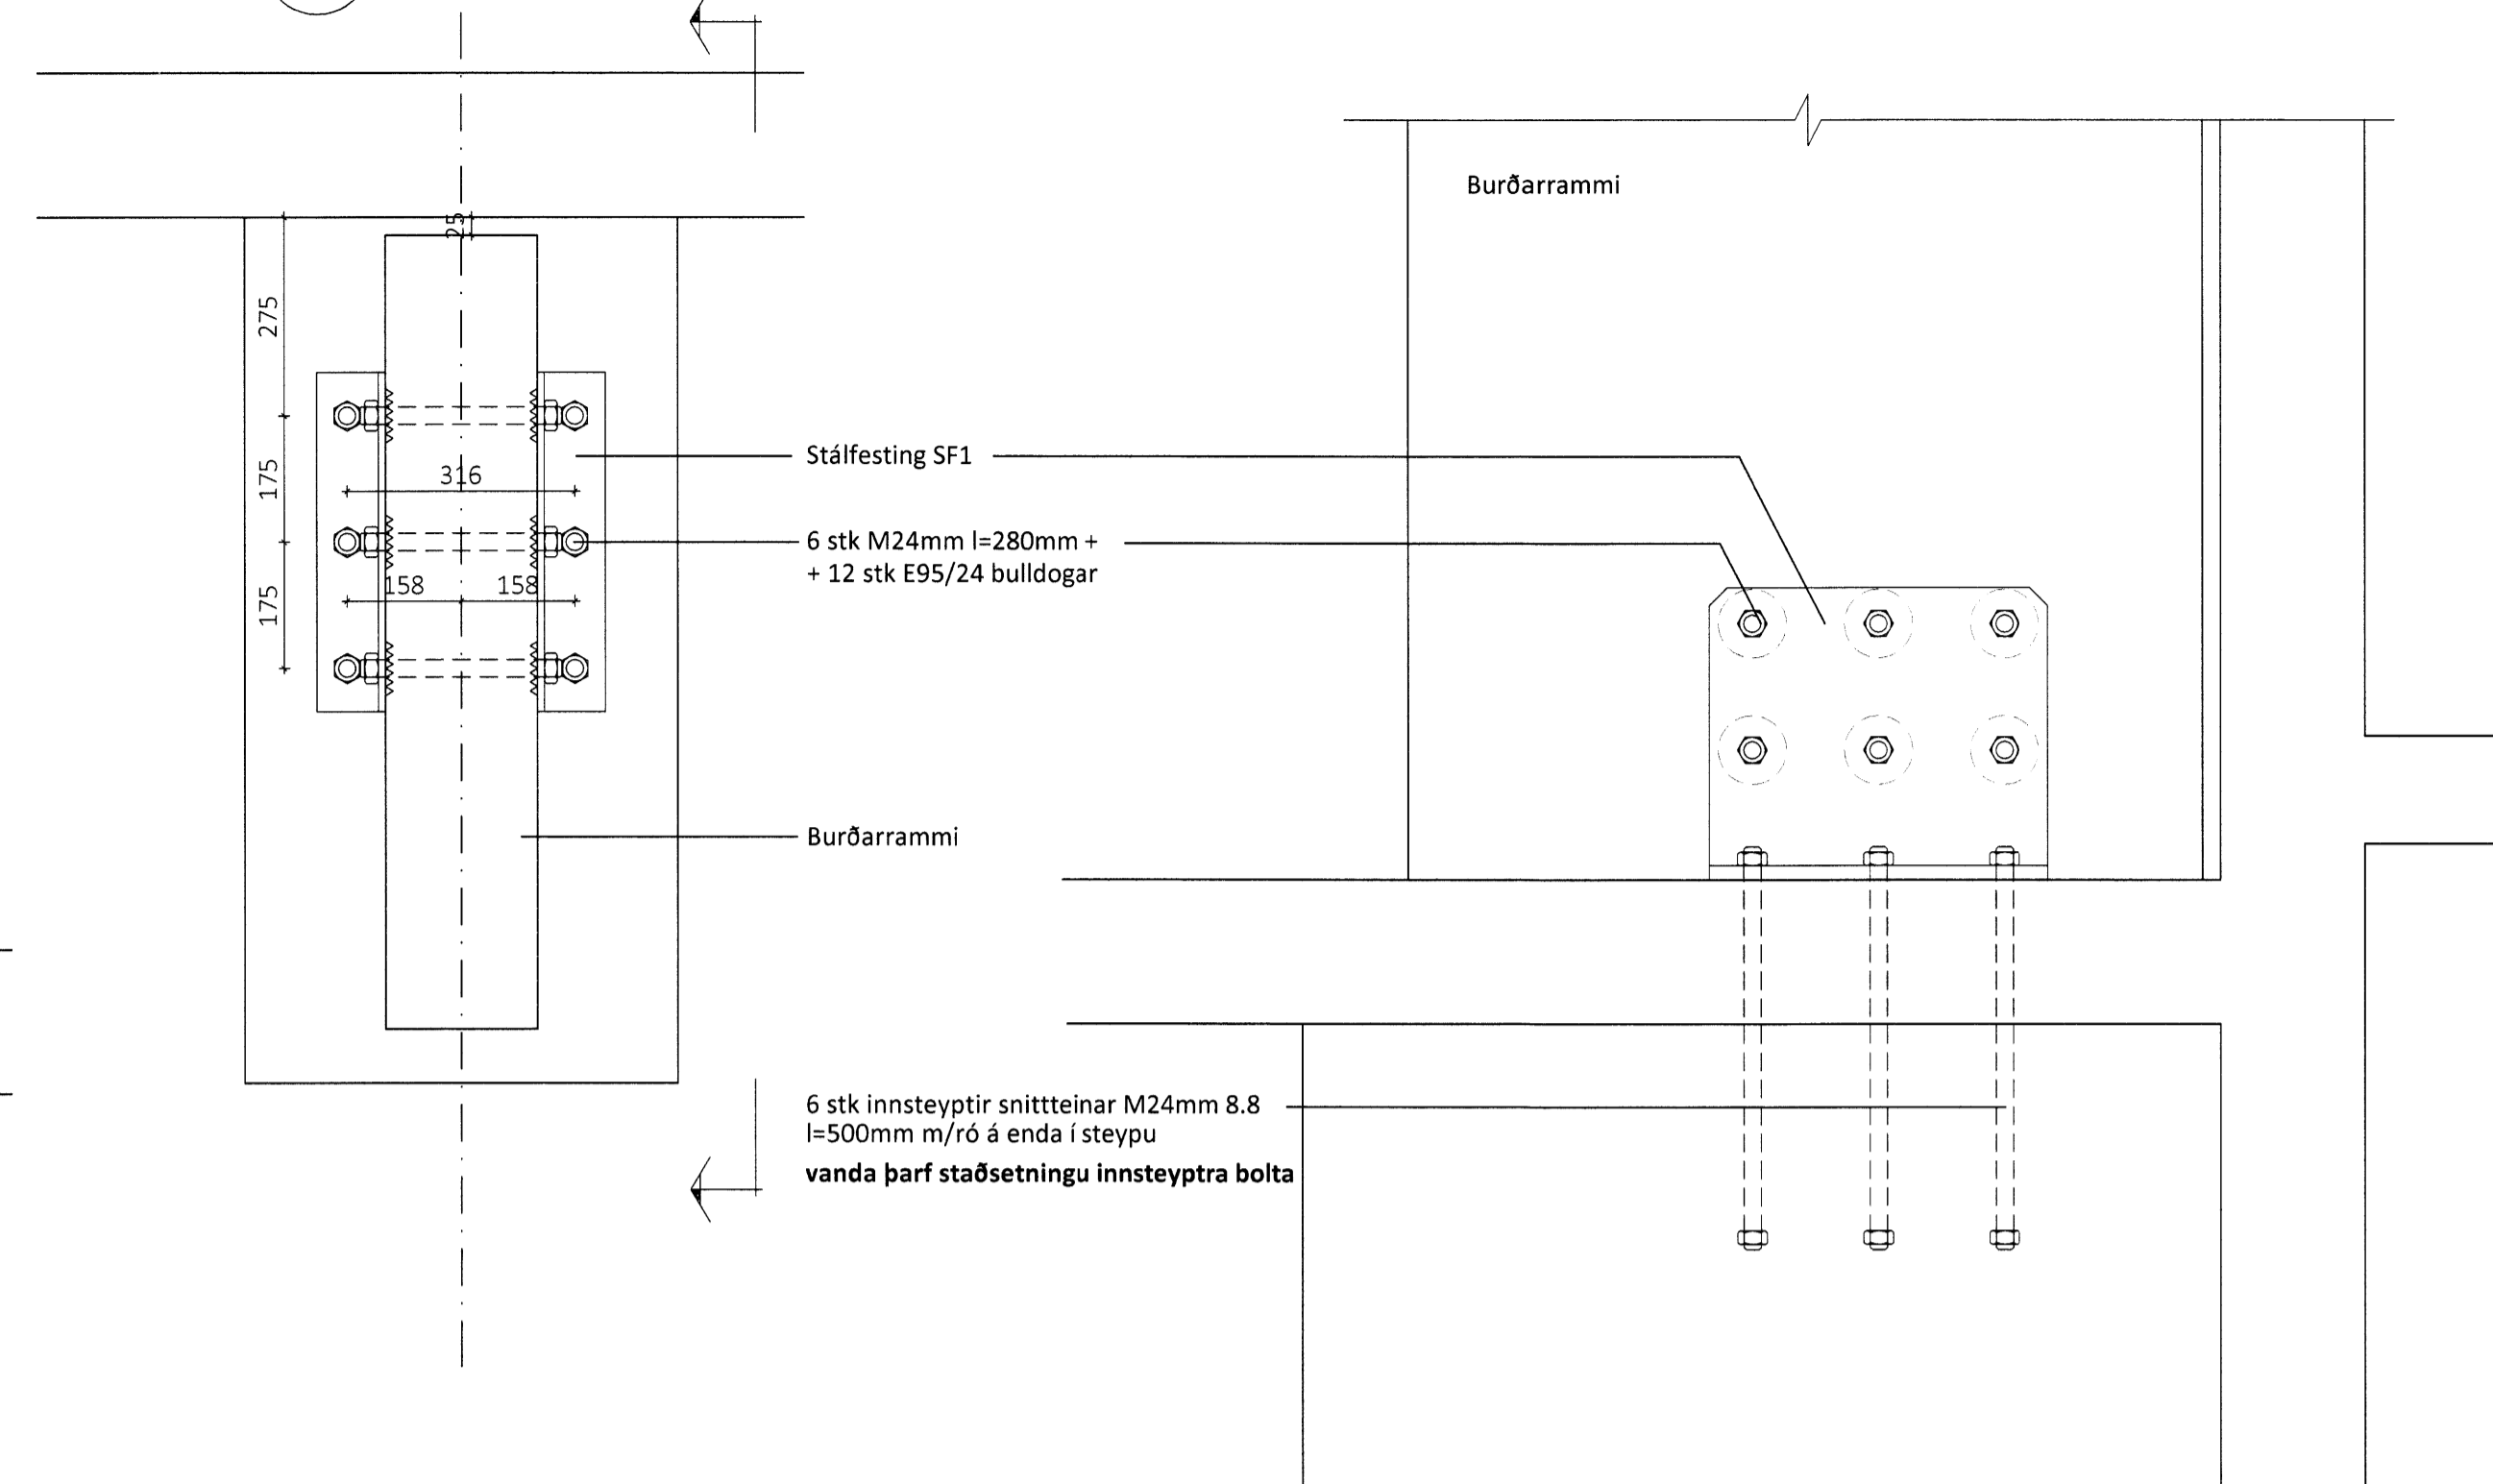


Stúplaga og byggingarkennsla og útskipti
Yfirfarir
12.05.2014
M. Guðjónsson

Sérmynd 3 Mkv. 1:10
301

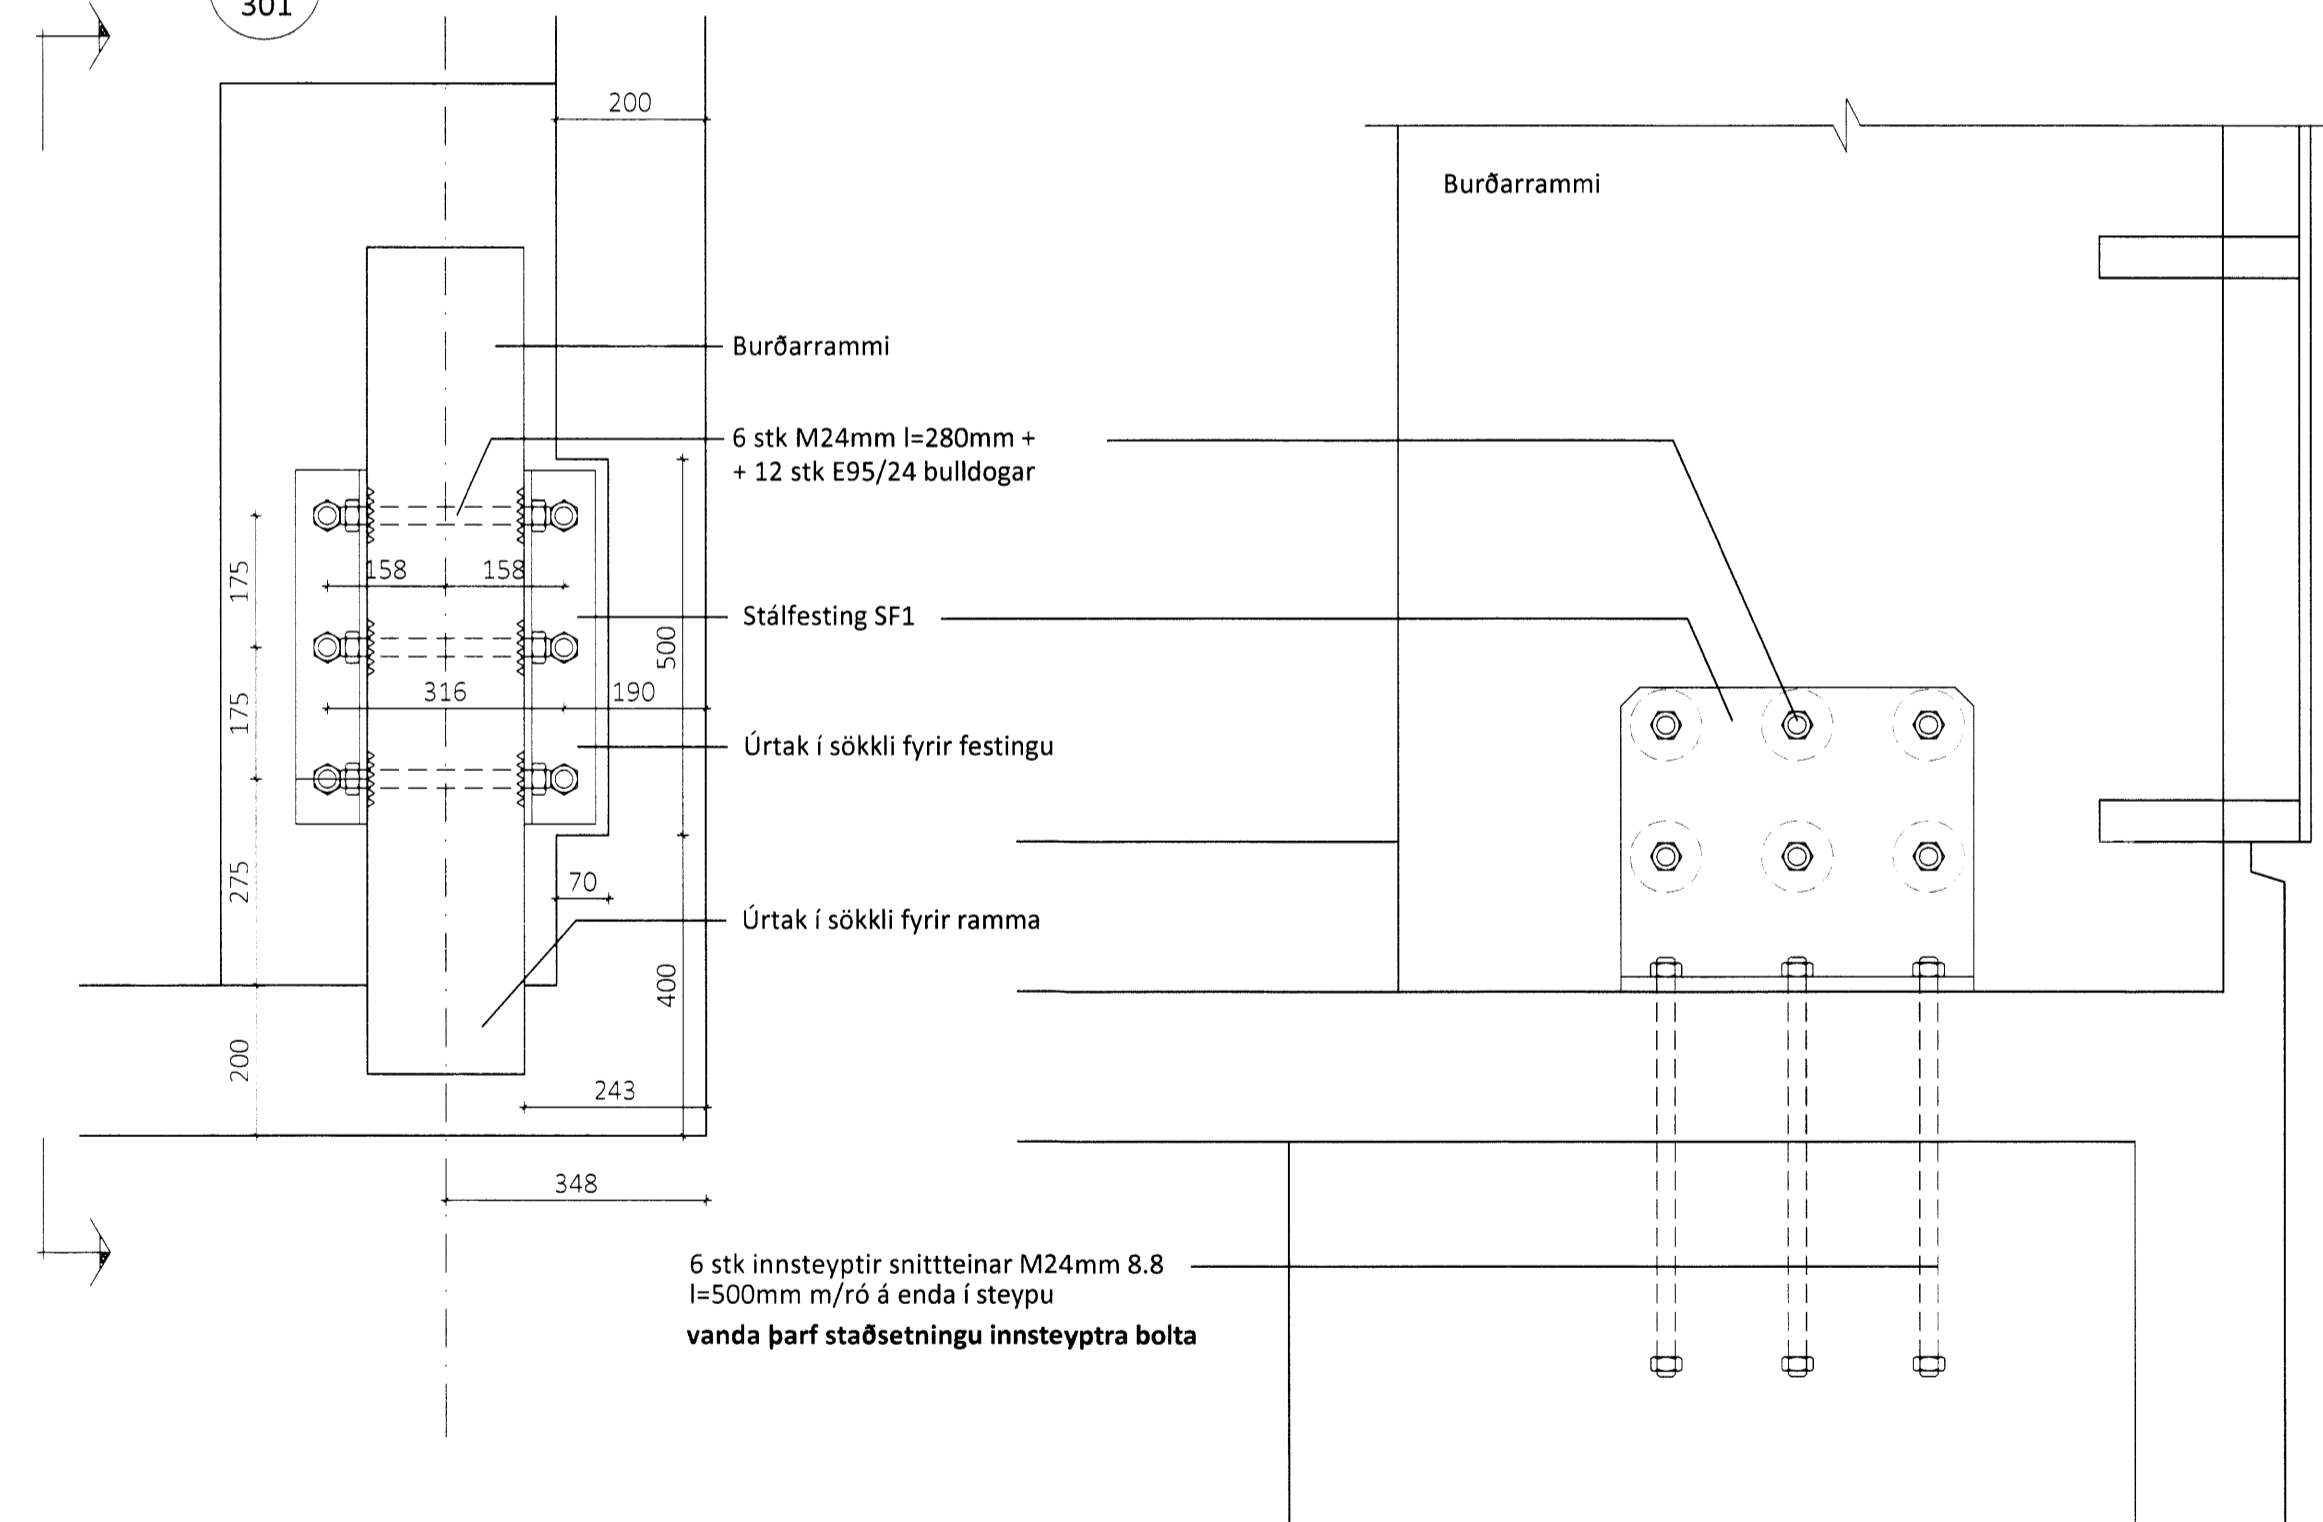

Sérmynd 4 Mkv. 1:10
301

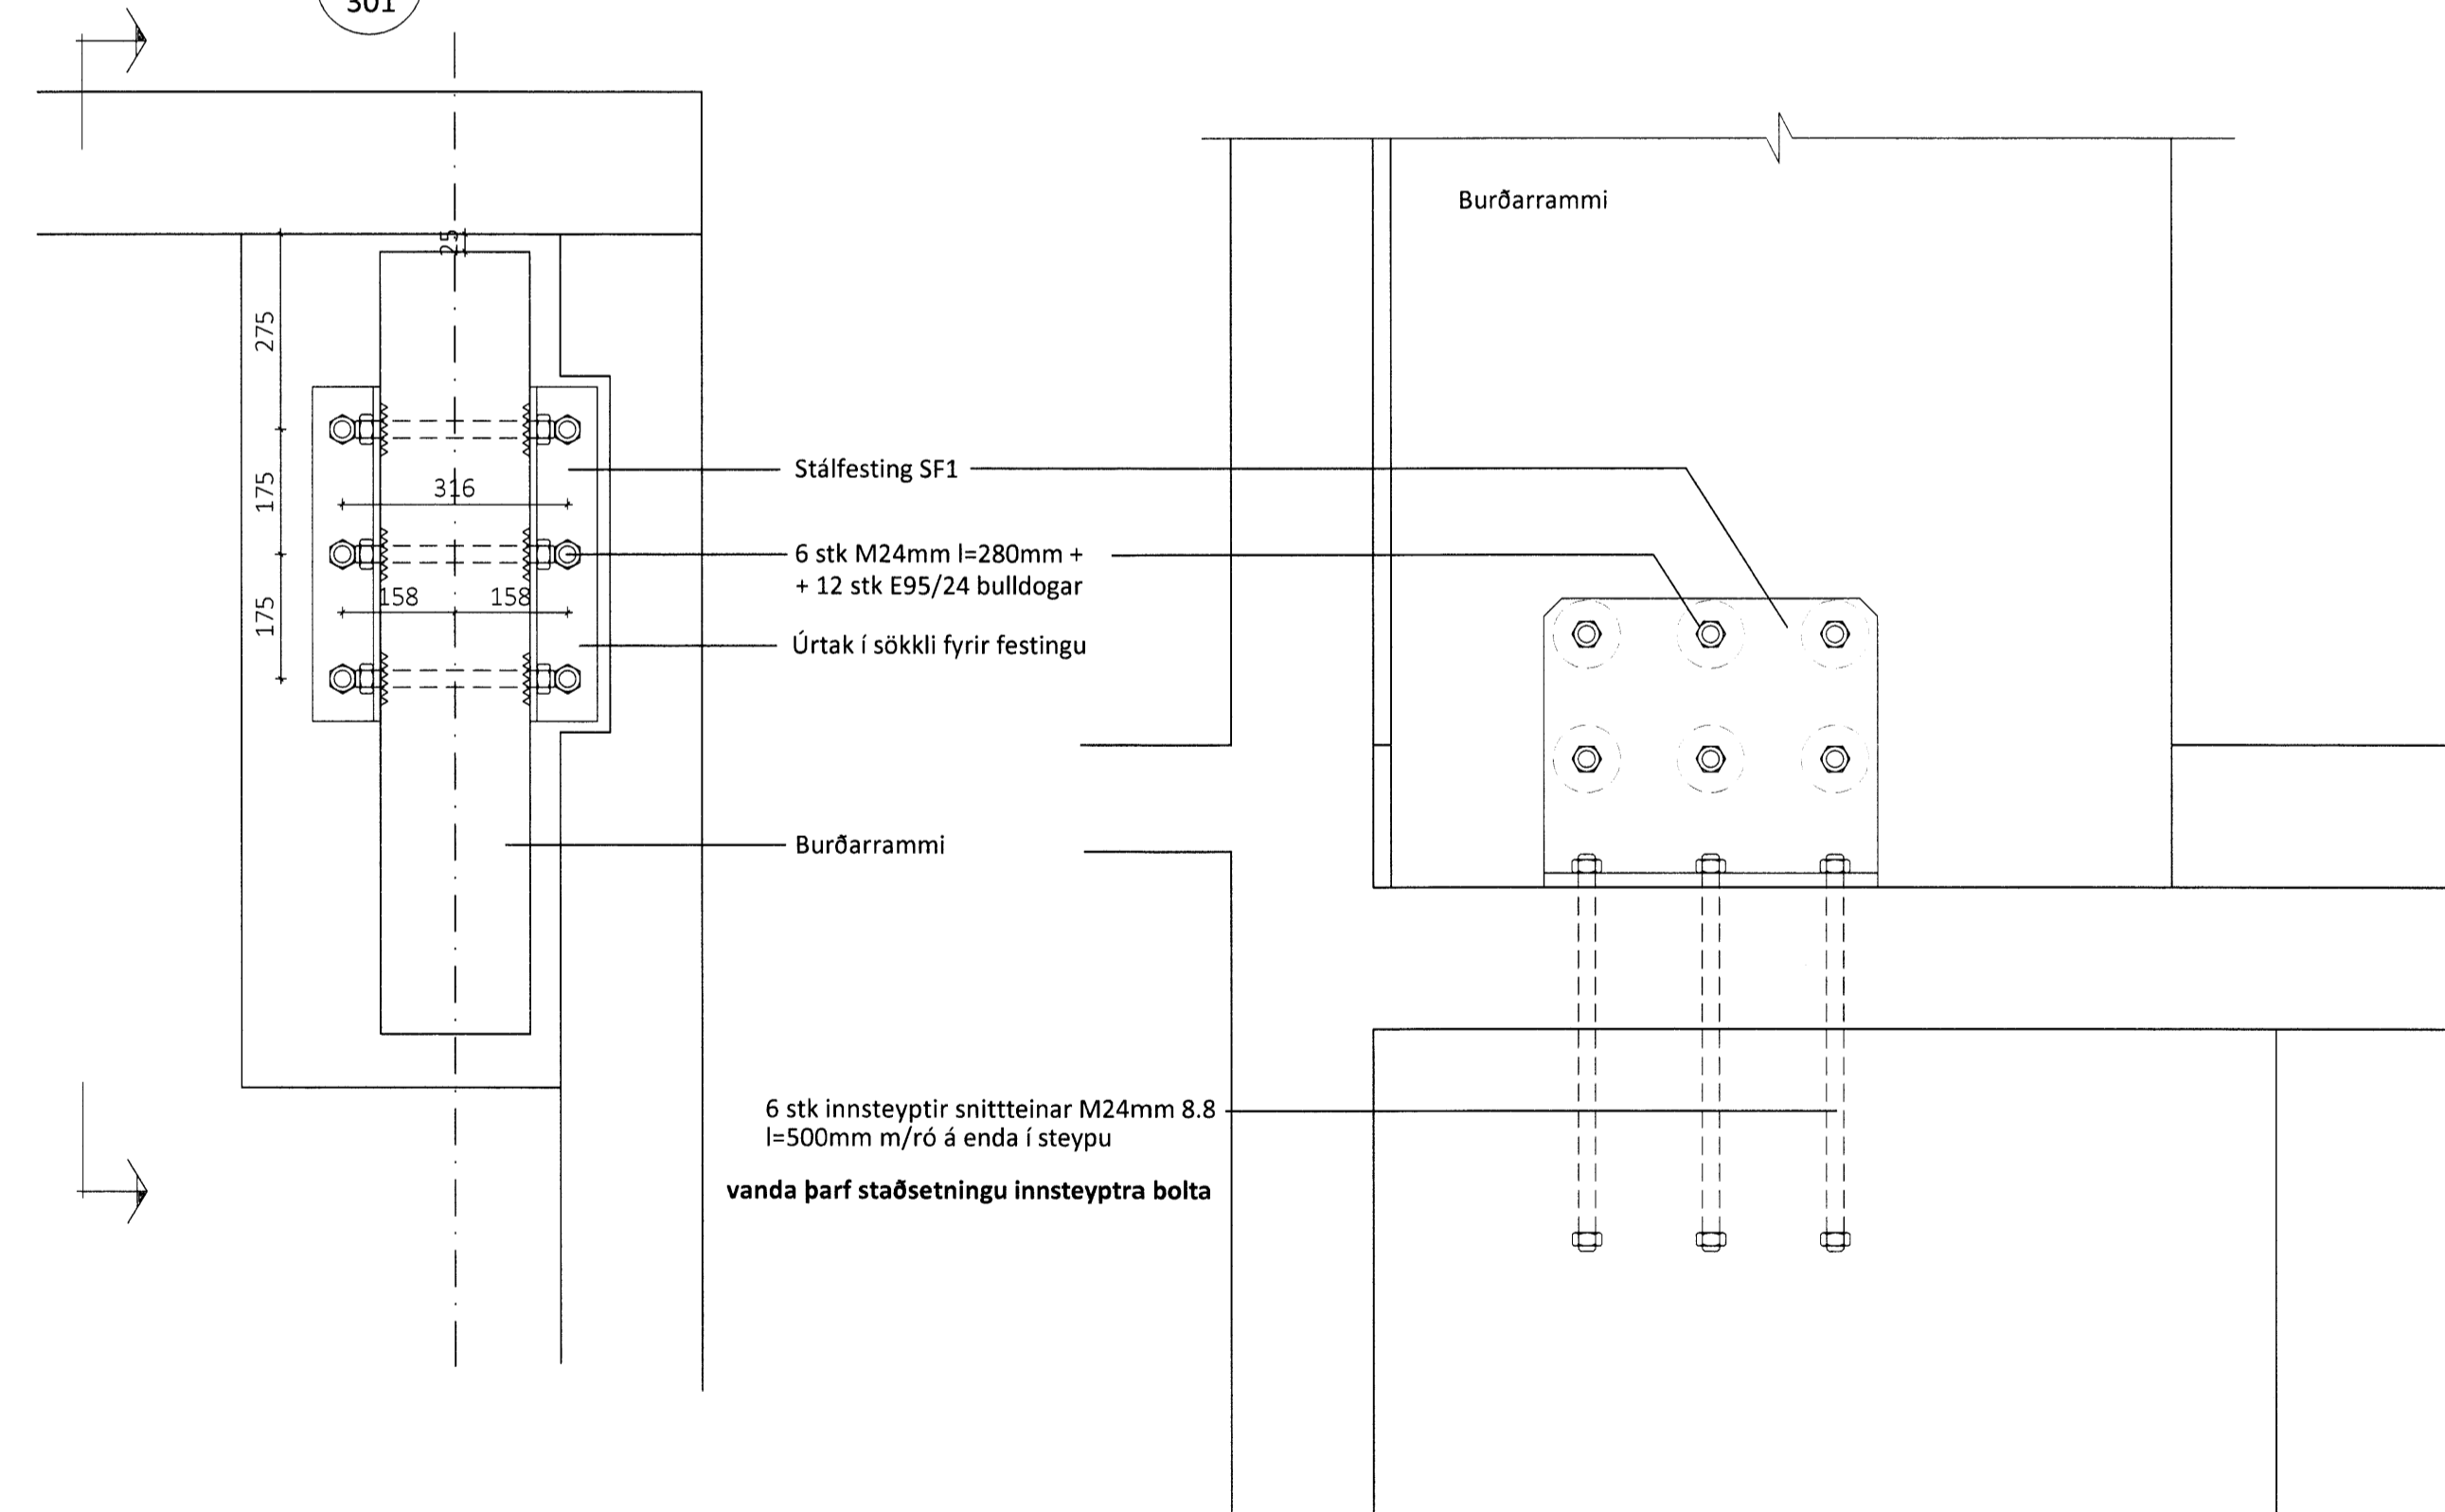

ÖLL AFNOT OG AFRITUN TEIKNINGAR AÐ HLUTA EÐA Í HEILD ER HÁÐ SKRIFLEGU LEYFI LÍMTRÉ VIRNET EHF.
Númer Dags Skýring breytingar Br. af

<p>Virnet Byggingadeild - Vesturvör 29 - 200 Kópavogur kt. 440510-1160 - Sími: 412 5300</p>	MKV. 1:10	DAGS. 22.05.2014	VERKNR. DL14 011	ÚTGÁFA NR. 1
	TEIKN. BI	REIKN. BI	YFIRF.	NR. TEIKNINGAR
HEITI VERKS: Íþróttahús Flúðum - viðb.	NAFN HÖNNUÐAR Bjarni Ingibergsson byggingateknifræðingur B.Sc. kt. 030861-2729 - bjarni@limtrevirnet.is			302
HEITI TEIKNINGAR Sérmyndir	ÁRITUN HÖNNUÐAR	DAGS. ÁRITUNAR		
	ÁRITUN SAMRÆM.HÖNNUÐAR	DAGS. ÁRITUNAR		