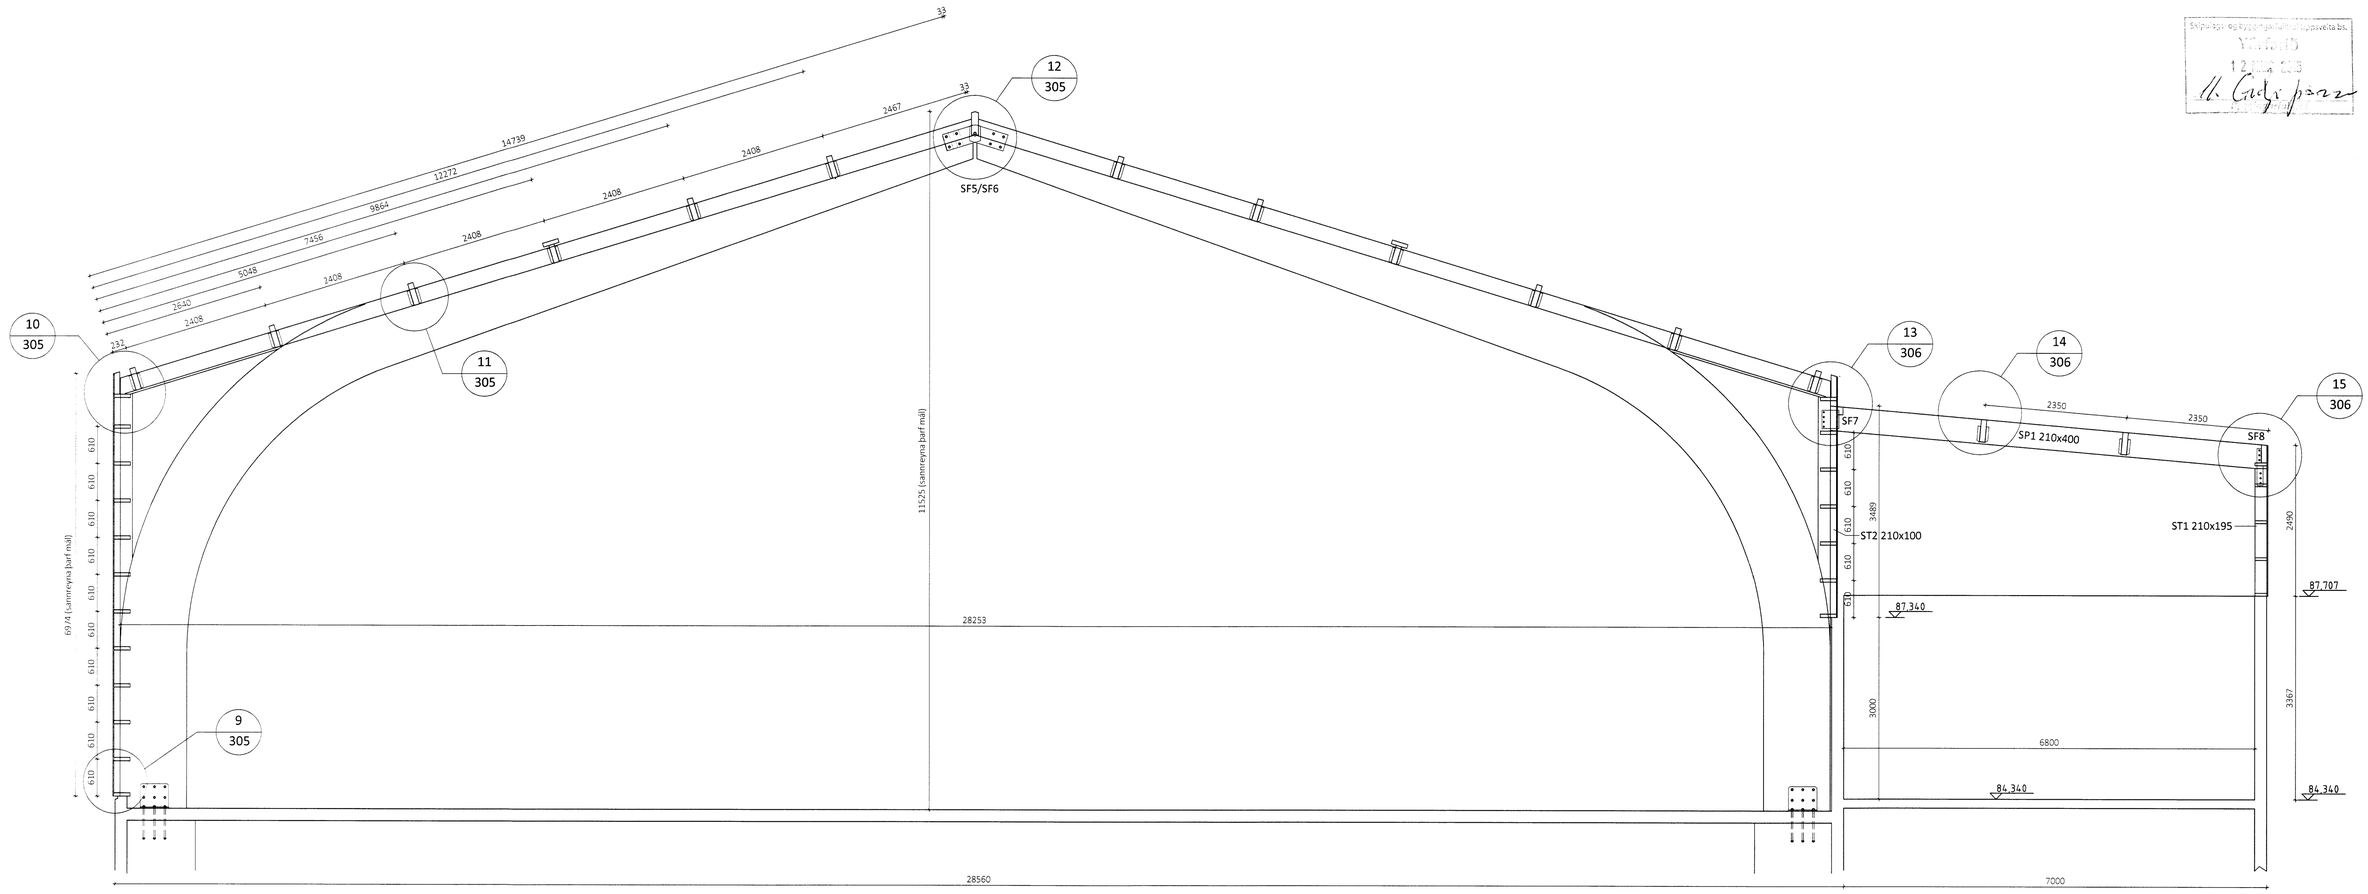

Þversnið A-A 304 Mkv. 1:50

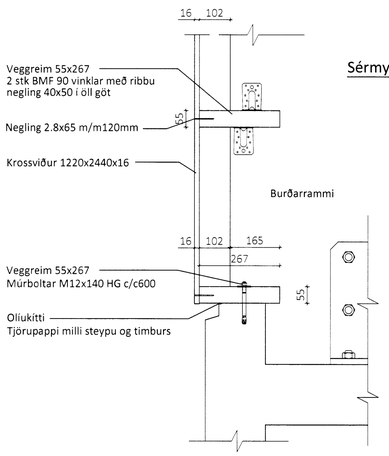

Sérmynd 9 305 Mkv. 1:10

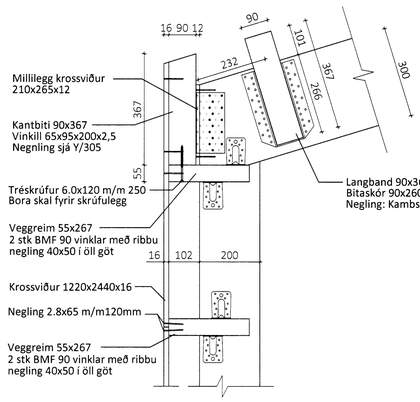

Sérmynd 10 305 Mkv. 1:10

Sérmynd 11 305 Mkv. 1:10

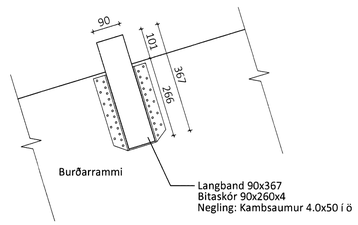

Sérmynd 12 305 Mkv. 1:10

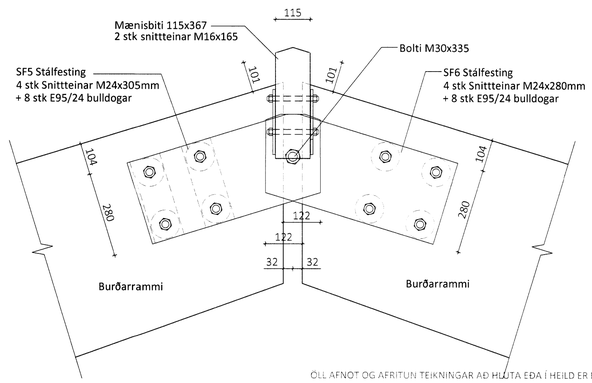

ÖLL AFNOT OG AFRITUN TEIKNINGAR ÆÐ HLUTA EÐA Í HEILD ER HÁÐ SKRIFLEGU LEYFI LÍMTRÉ VÍRNET EHF.

Númer	Dags.	Skýring breytingar	Br. af

Vírnet
Byggingadeild - Vesturvör 29 - 200 Kópavogur
kt. 440510-1160 - Sími: 412 5300

MKV.	DAGS.	VERKNR.	ÚTGÁFA NR.
1:50, 1:10	25.8.2014	DL14 011	1
TEIKN.	REIKN.	YFIRF.	NR. TEIKNINGAR
KB	KB		305

HEITI VERKS: Íþróttahús Flúðum - viðb.

NAFN HÖNNUÐAR: Bjarni Ingibergsson byggingatæknifræðingur B.Sc. kt. 030861-2729 - bjarni@limtrevirnet.is

HEITI TEIKNINGAR: Þversnið A-A, sérmyndir

ÁRITUN HÖNNUÐAR | DAGS. ÁRITUNAR

ÁRITUN SAMRÆM.HÖNNUÐAR | DAGS. ÁRITUNAR