




Hálframmar A, úr límtré
 Samtals 8 stk hálframmar
 Rammabreidd 210 mm

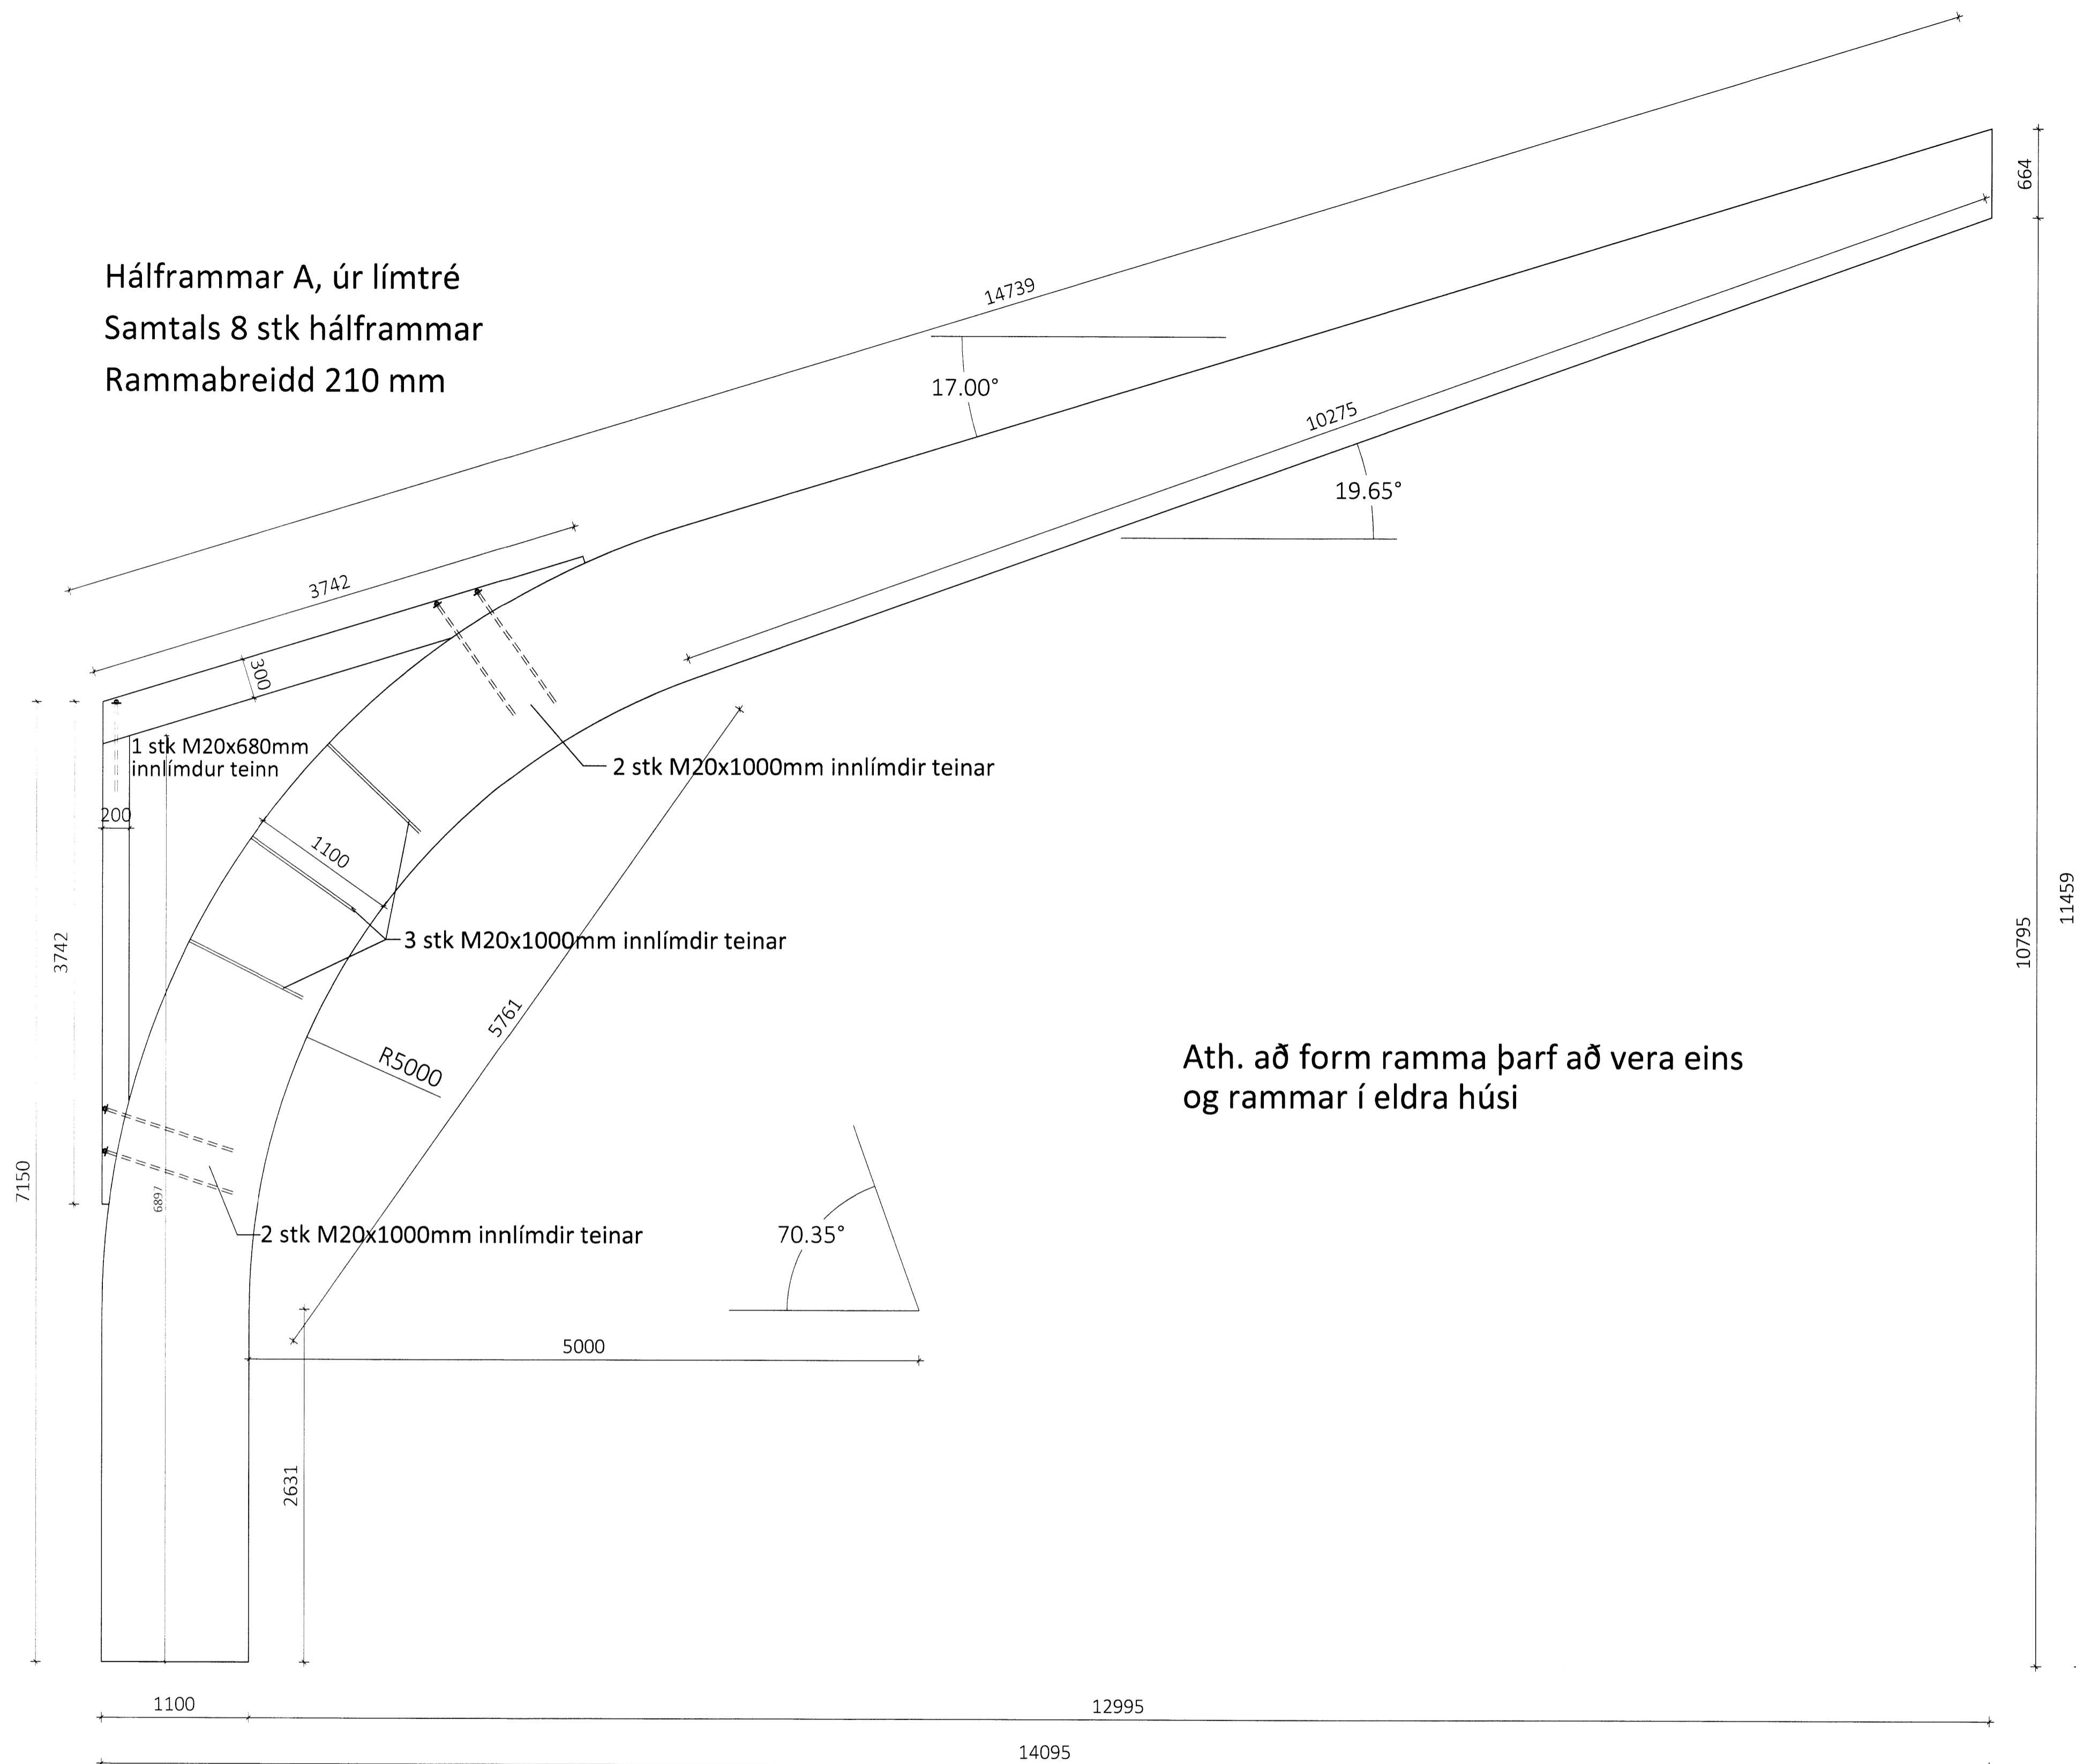

Stikksperrur - 210x300mm mkv. 1:20 - 4 stk (8 hálframmar)

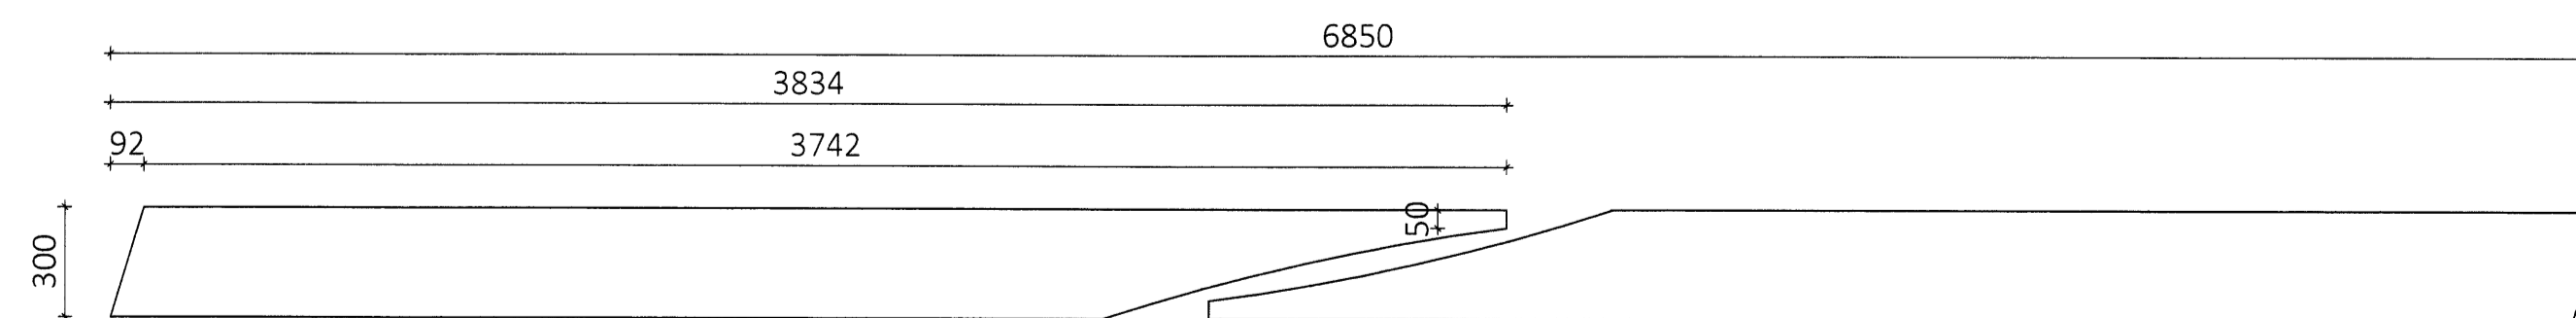

Stólpar - 210x200mm mkv. 1:20 4 stk (8 hálframmar)

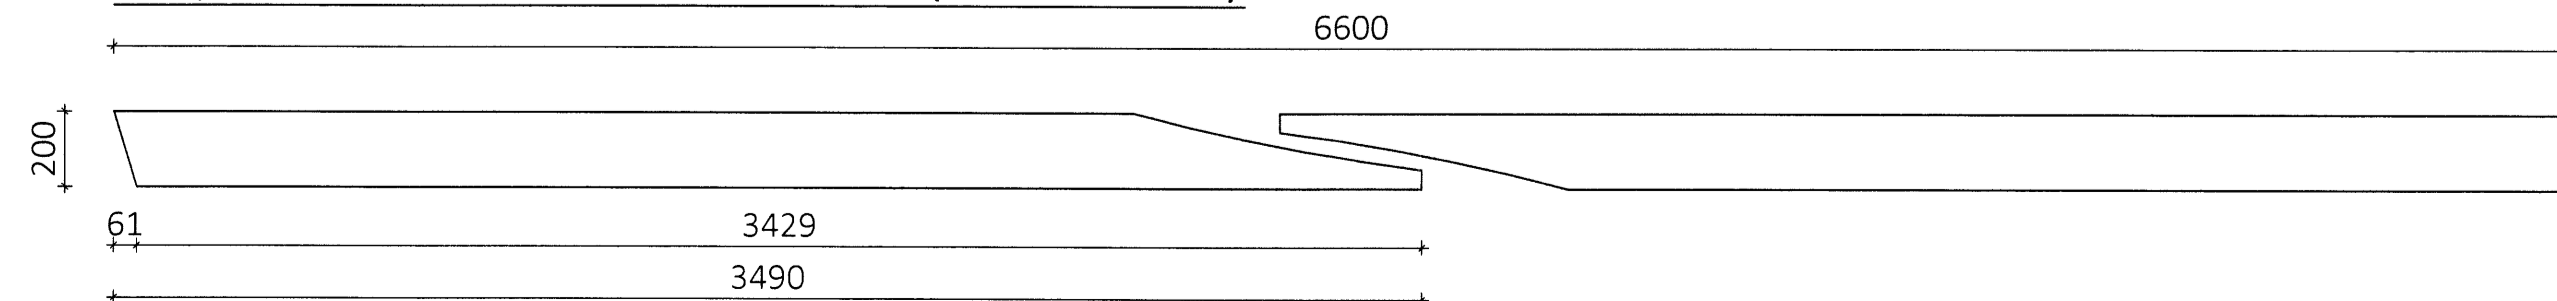

Ath. að form ramma þarf að vera eins og ramar í eldra húsi

ÖLL AFNOT OG AFRITUN TEIKNINGAR AD HLUTA EDA Í HEILD ER HÁÐ SKRIFLEGU LEYFI LÍMTRÉ VÍRNET EHF.
 Númer Dags. Skýring, breytingar Br. af

<p>Byggingadeild - Vesturvörð 29 - 200 Kópavogur kt. 440510-1160 - Sími: 412 5300</p>	MKV. 1:30, 1:20	DAGS. 21.03.2014	VERKNR.	ÚTGÁFA NR. 1
	TEIKN. BI	REIKN. BI	YFIRF.	NR. TEIKNINGAR
HEITI VERKS: Íþróttahús Flúðum - viðbygging	NAFN HÖNNUÐAR Bjarni Ingibergsson byggingatæknifræðingur B.Sc. kt. 030861-2729 - bjarni@limtrevirnet.is			381
HEITI TEIKNINGAR Burðarramar Framliðsluteikning - SP517581	ÁRITUN HÖNNUÐAR	DAGS. ÁRITUNAR		
	ÁRITUN SAMRÆM.HÖNNUÐAR	DAGS. ÁRITUNAR		