




Skjallegi og hönnuðar útskýringar
 Yfir-15
 12.12.2014
 H. Ingólfsson

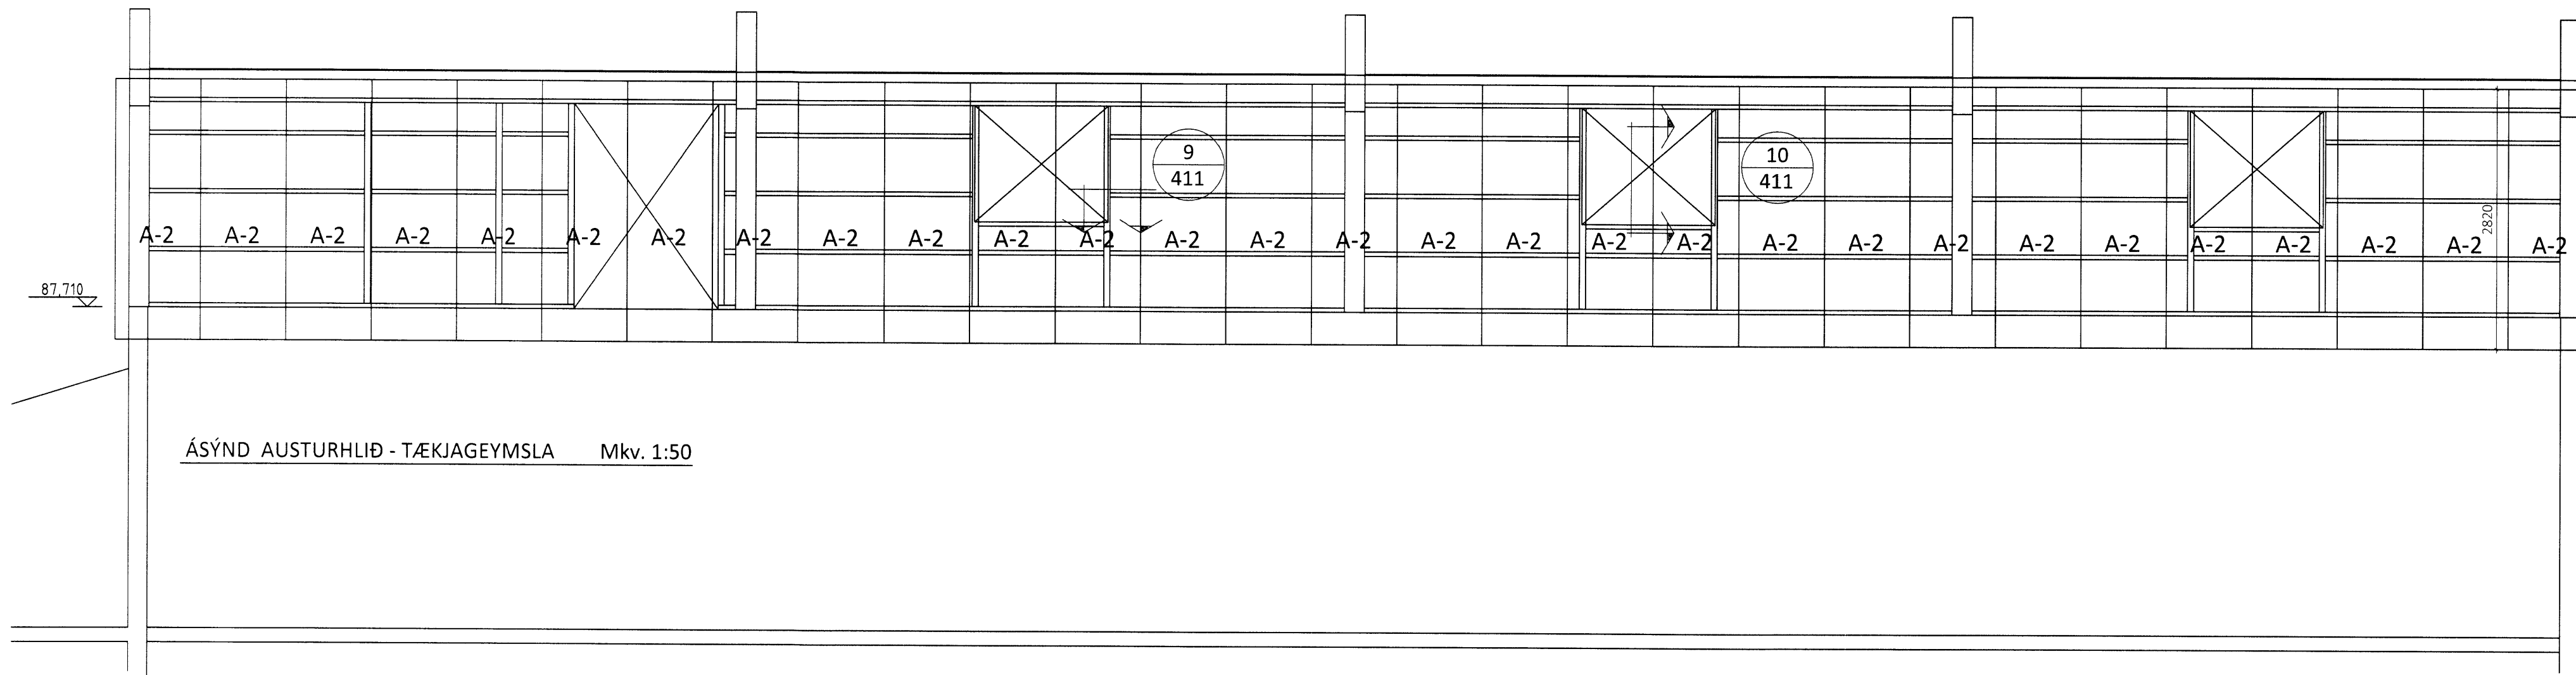

ÁSÝND AUSTURHLID - TÆKJAGEYMSLA Mkv. 1:50

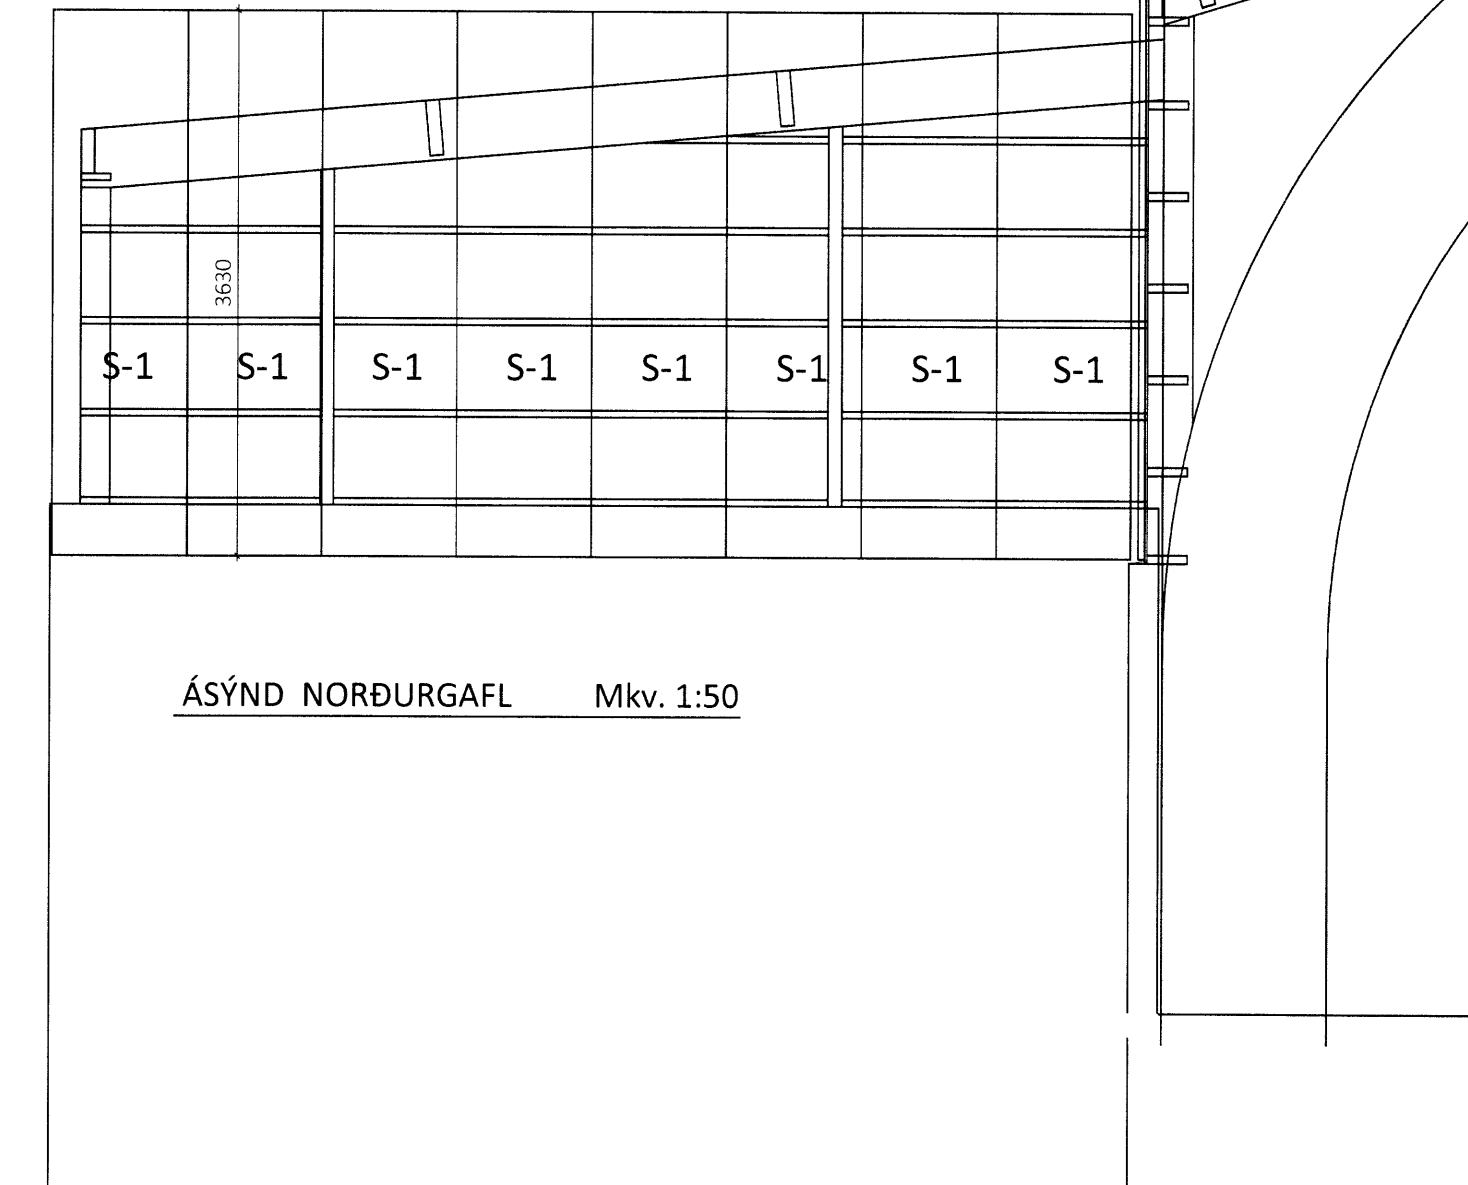

ÁSÝND NORÐURGAFL Mkv. 1:50

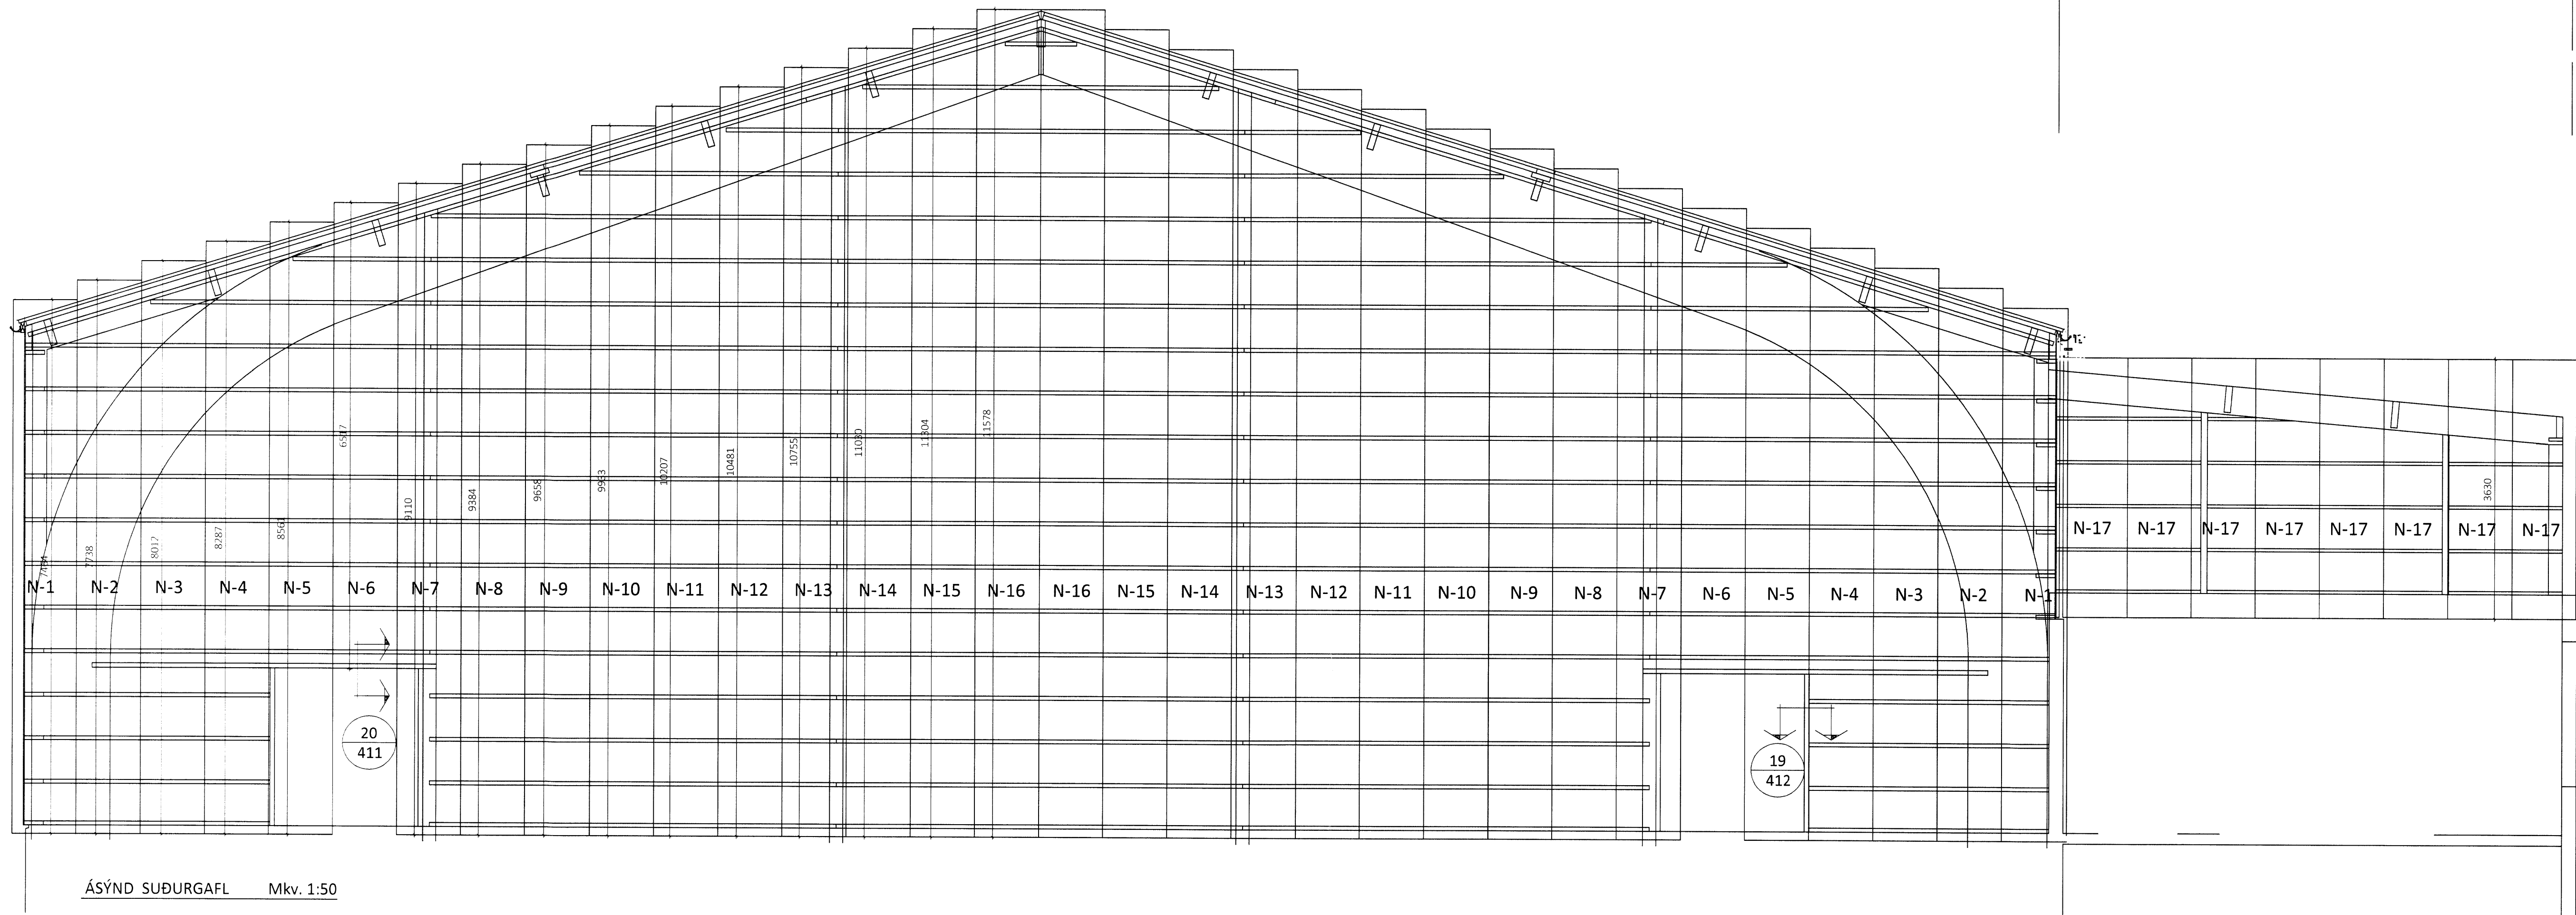

ÁSÝND SUÐURGAFL Mkv. 1:50

ÖLL AFNÖT OG AFRITUN TEIKNINGAR AÐ HLUTA EÐA Í HEILD ER HÁÐ SKRIFLEGU LEYFI LÍMTRÉ VÍRNET EHF.

Númer Dags Skýring: breytingar Br. af

<p>Byggingadéild - Vesturvör 29 - 200 Kópavogur t. 440510-1160 - Sími 412 5300</p>	MKV.	DAGS.	VERKNR.	ÚTGÁFA NR.
	1:50	10.12.2014	DL14 011	1
TEIKN.	REIKN.	YFIRF.	NR. TEIKNINGAR	
HJÓ	BI	BI	404	
HEITI VERKS: Íþróttahús Flúðum - viðb.		NAFN HÖNNUÐAR Bjarni Ingbergsson byggingateknifræðingur B.Sc. kt. 030861-2729 - bjarni@limtrevirnet.is		
HEITI TEIKNINGAR Ásýnd langhlid útb. og gaffla		DAGS. ÁRITUNAR ÁRITUN HÖNNUÐAR ÁRITUN SAMRÆM.HÖNNUÐAR		