



5 FRÁGANGUR VID ELÐRA ÞAK  
402

- 1 Harðgips
- 2 Skrúfa, í harðgips
- 3 Troldekt plötur
- 4 50mm Steinullareinangrun
- 5 Oliukitti
- 6 Þéttifrauð
- 7 Þéttlisti 15x10mm
- 8 Skrúfa, 6,3x170mm með trapisuskinnu og plasthettu litur: steingrátt

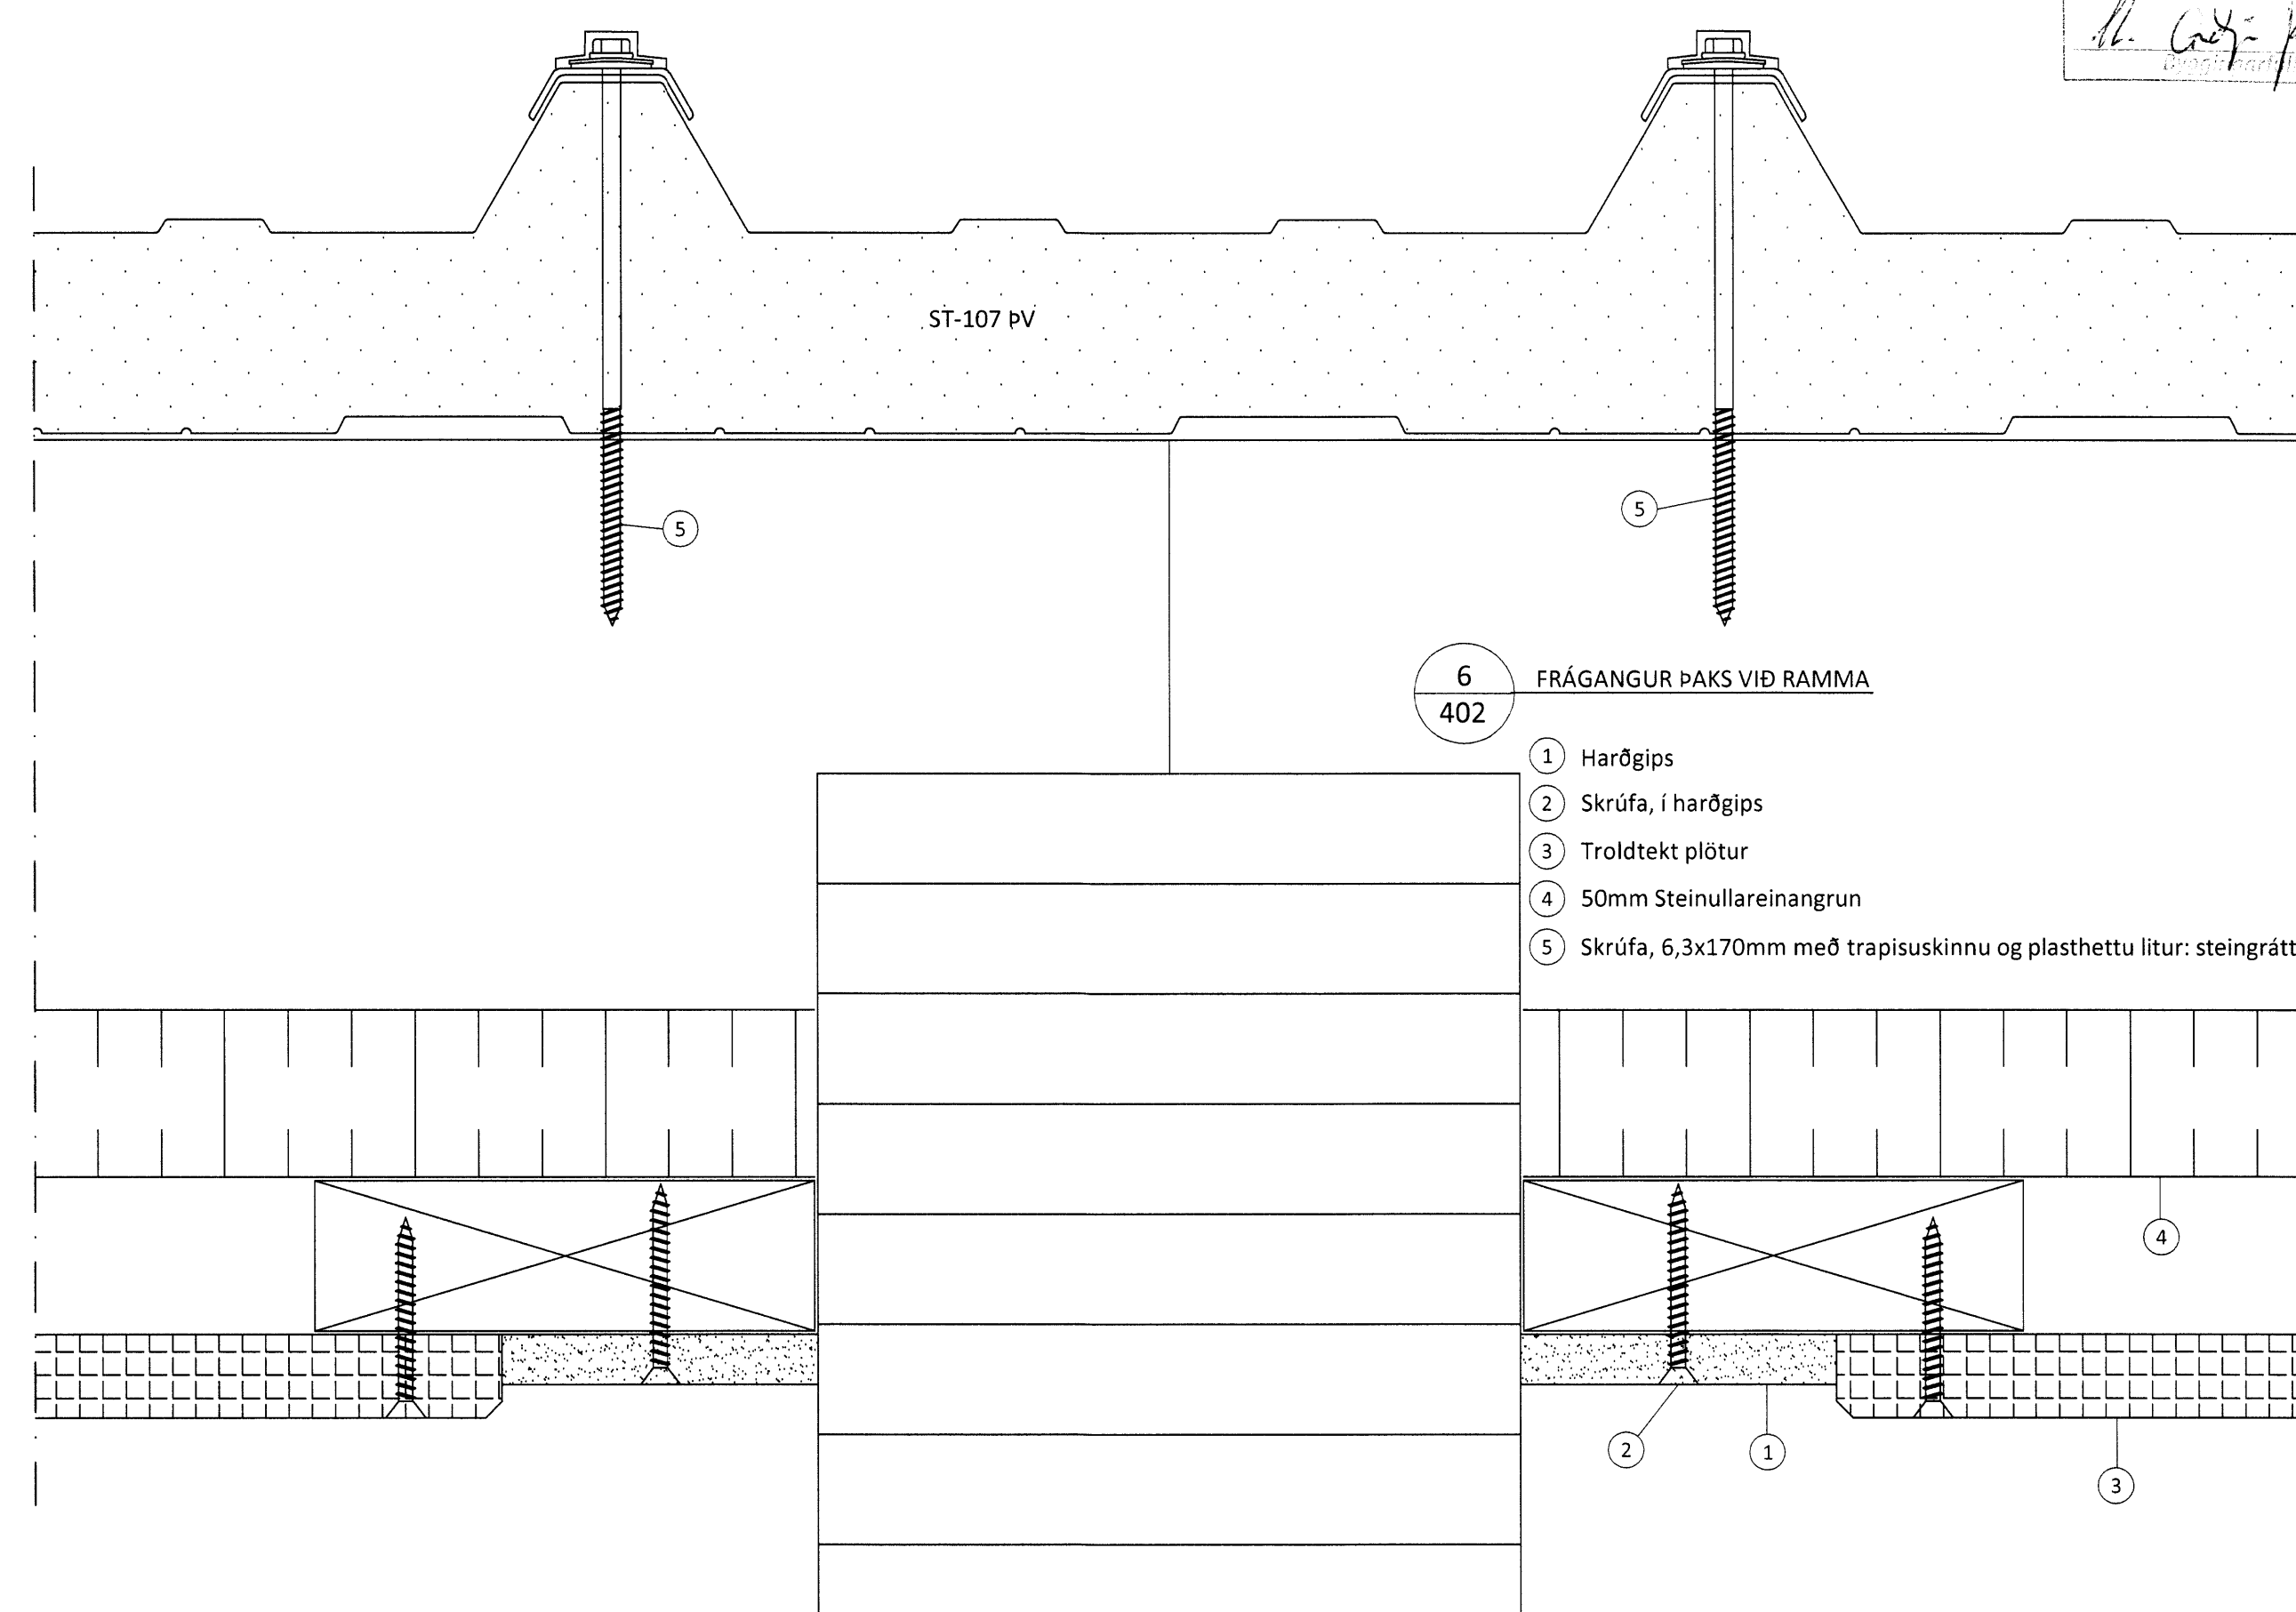


6 FRÁGANGUR ÞAKS VID RAMMA  
402

- 1 Harðgips
- 2 Skrúfa, í harðgips
- 3 Troldekt plötur
- 4 50mm Steinullareinangrun
- 5 Skrúfa, 6,3x170mm með trapisuskinnu og plasthettu litur: steingrátt

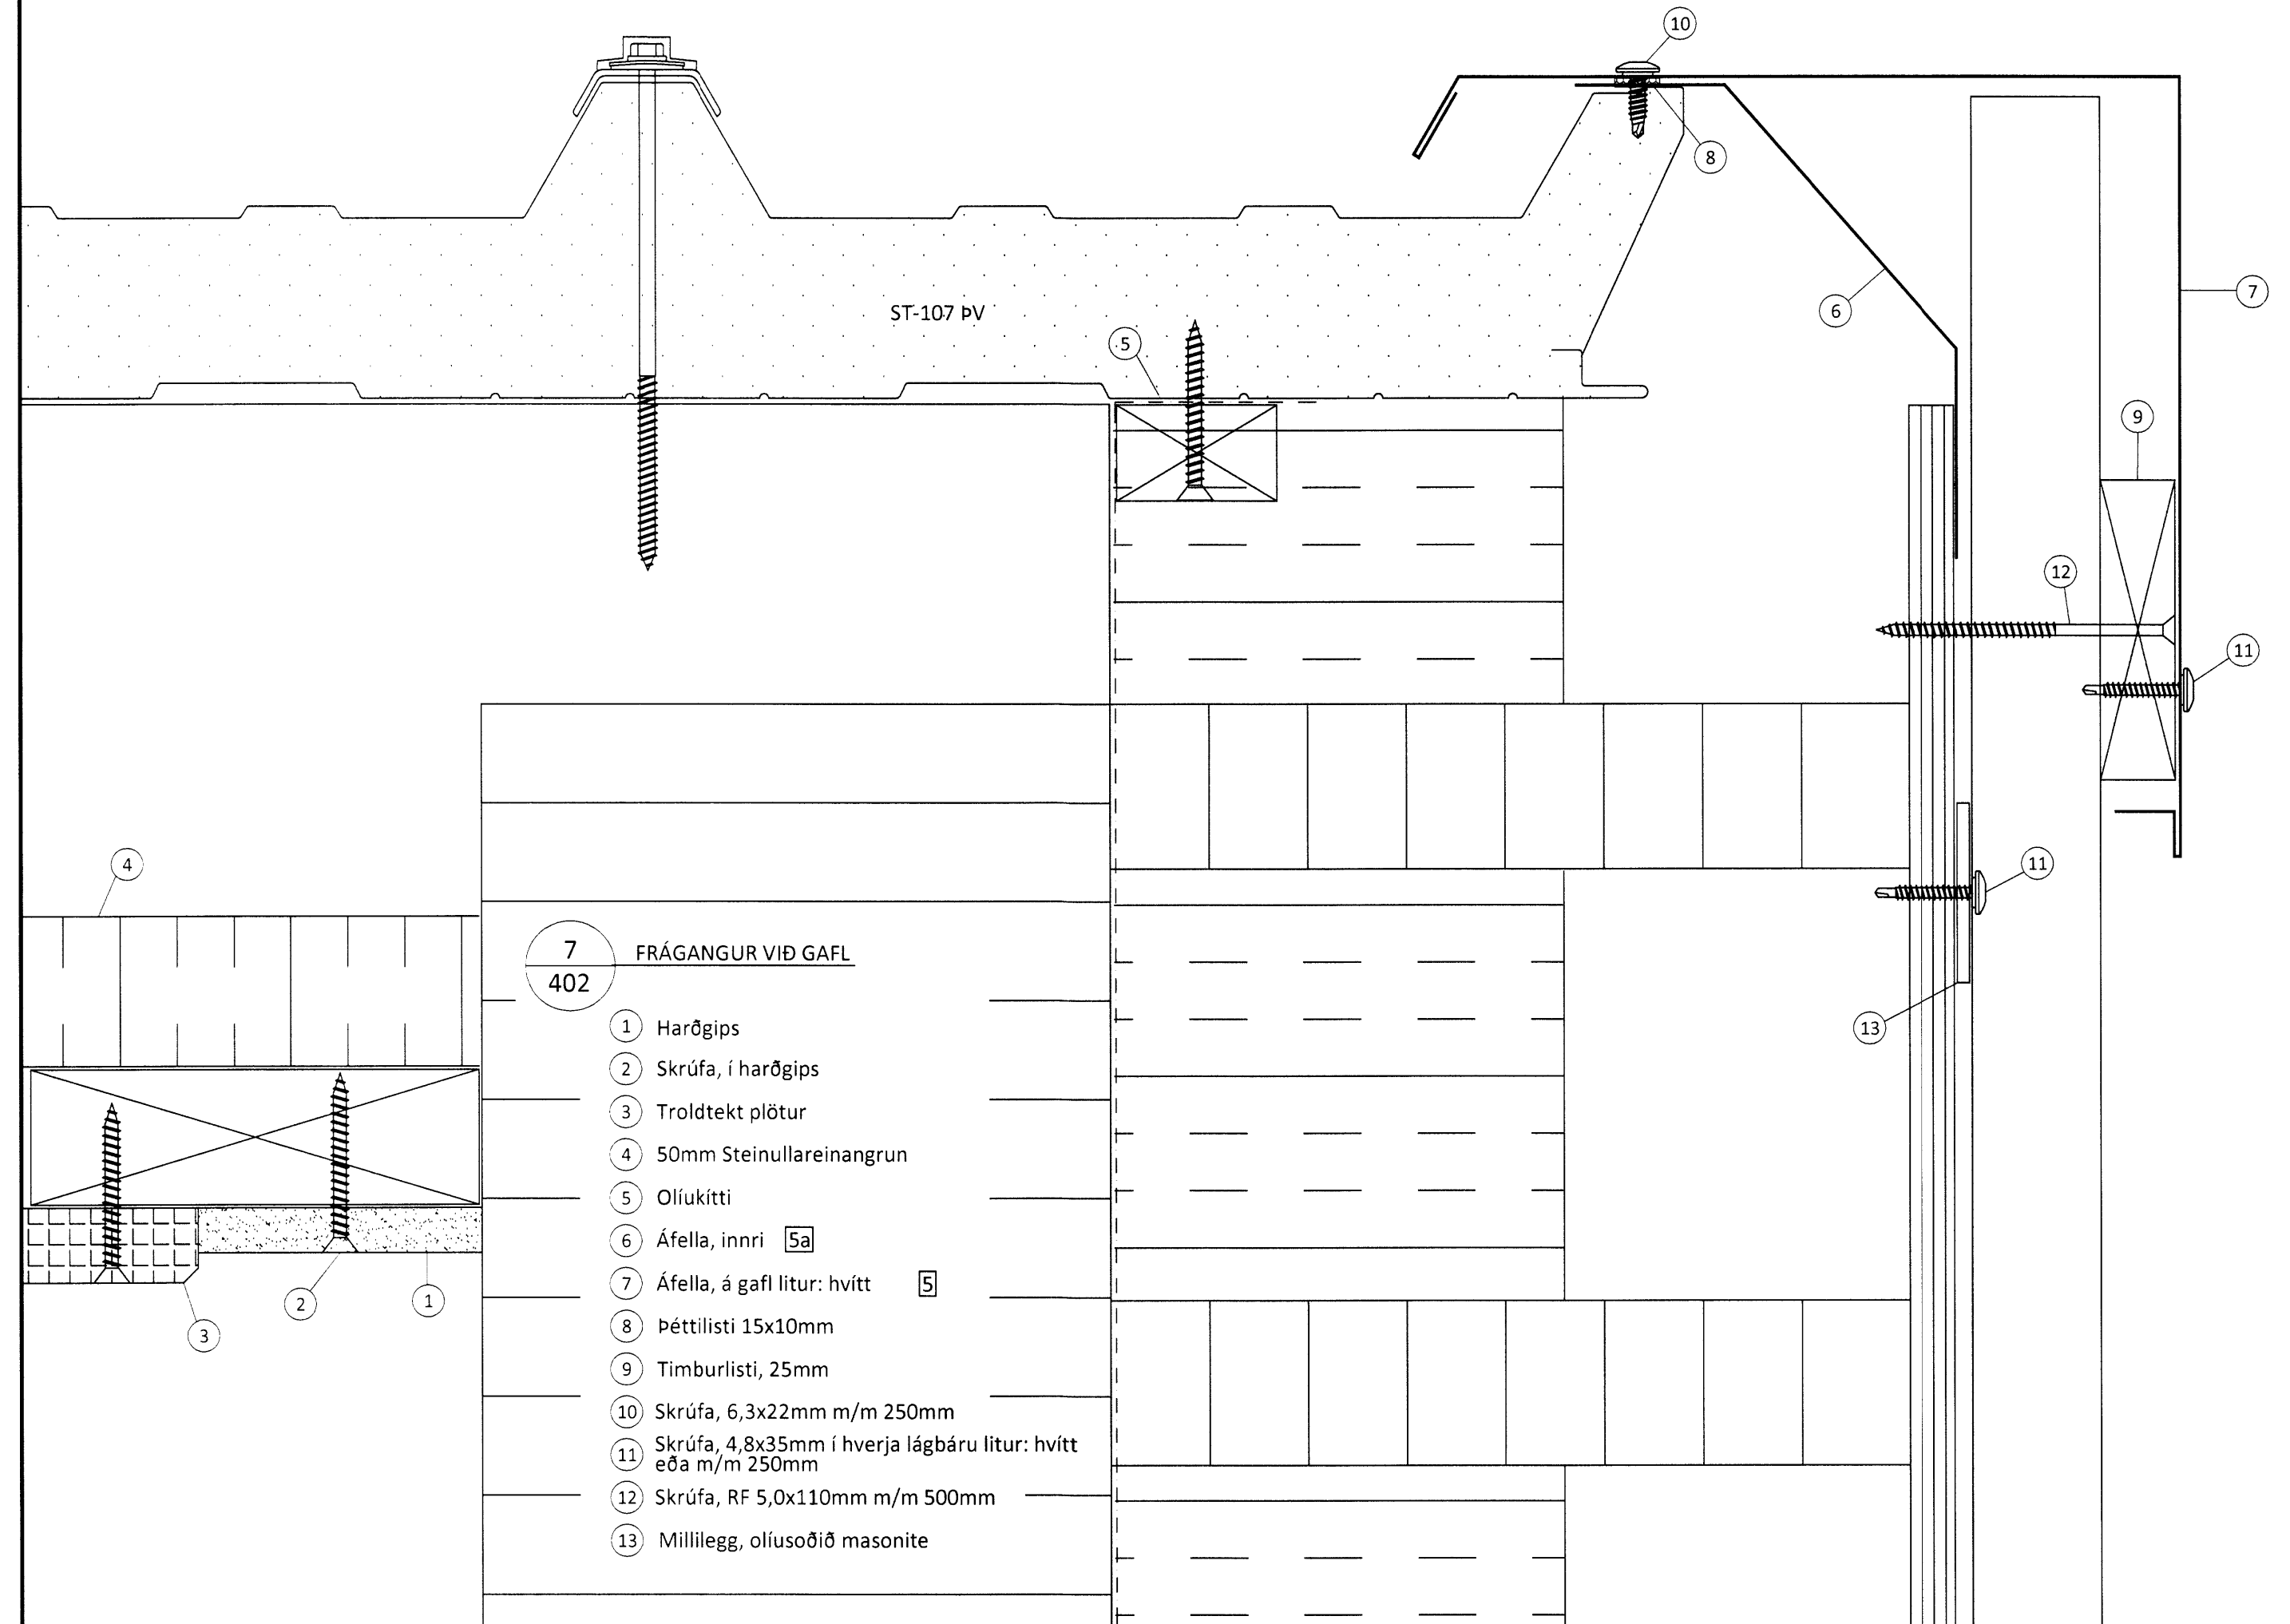

7 FRÁGANGUR VID GAFI  
402

- 1 Harðgips
- 2 Skrúfa, í harðgips
- 3 Troldekt plötur
- 4 50mm Steinullareinangrun
- 5 Oliukitti
- 6 Áfella, innri
- 7 Áfella, á gafi litur: hvitt
- 8 Þéttlisti 15x10mm
- 9 Timburlisti, 25mm
- 10 Skrúfa, 6,3x22mm m/m 250mm
- 11 Skrúfa, 4,8x35mm í hverja lágbaru litur: hvitt eða m/m 250mm
- 12 Skrúfa, RF 5,0x110mm m/m 500mm
- 13 Millilegg, oliusoðið masonite

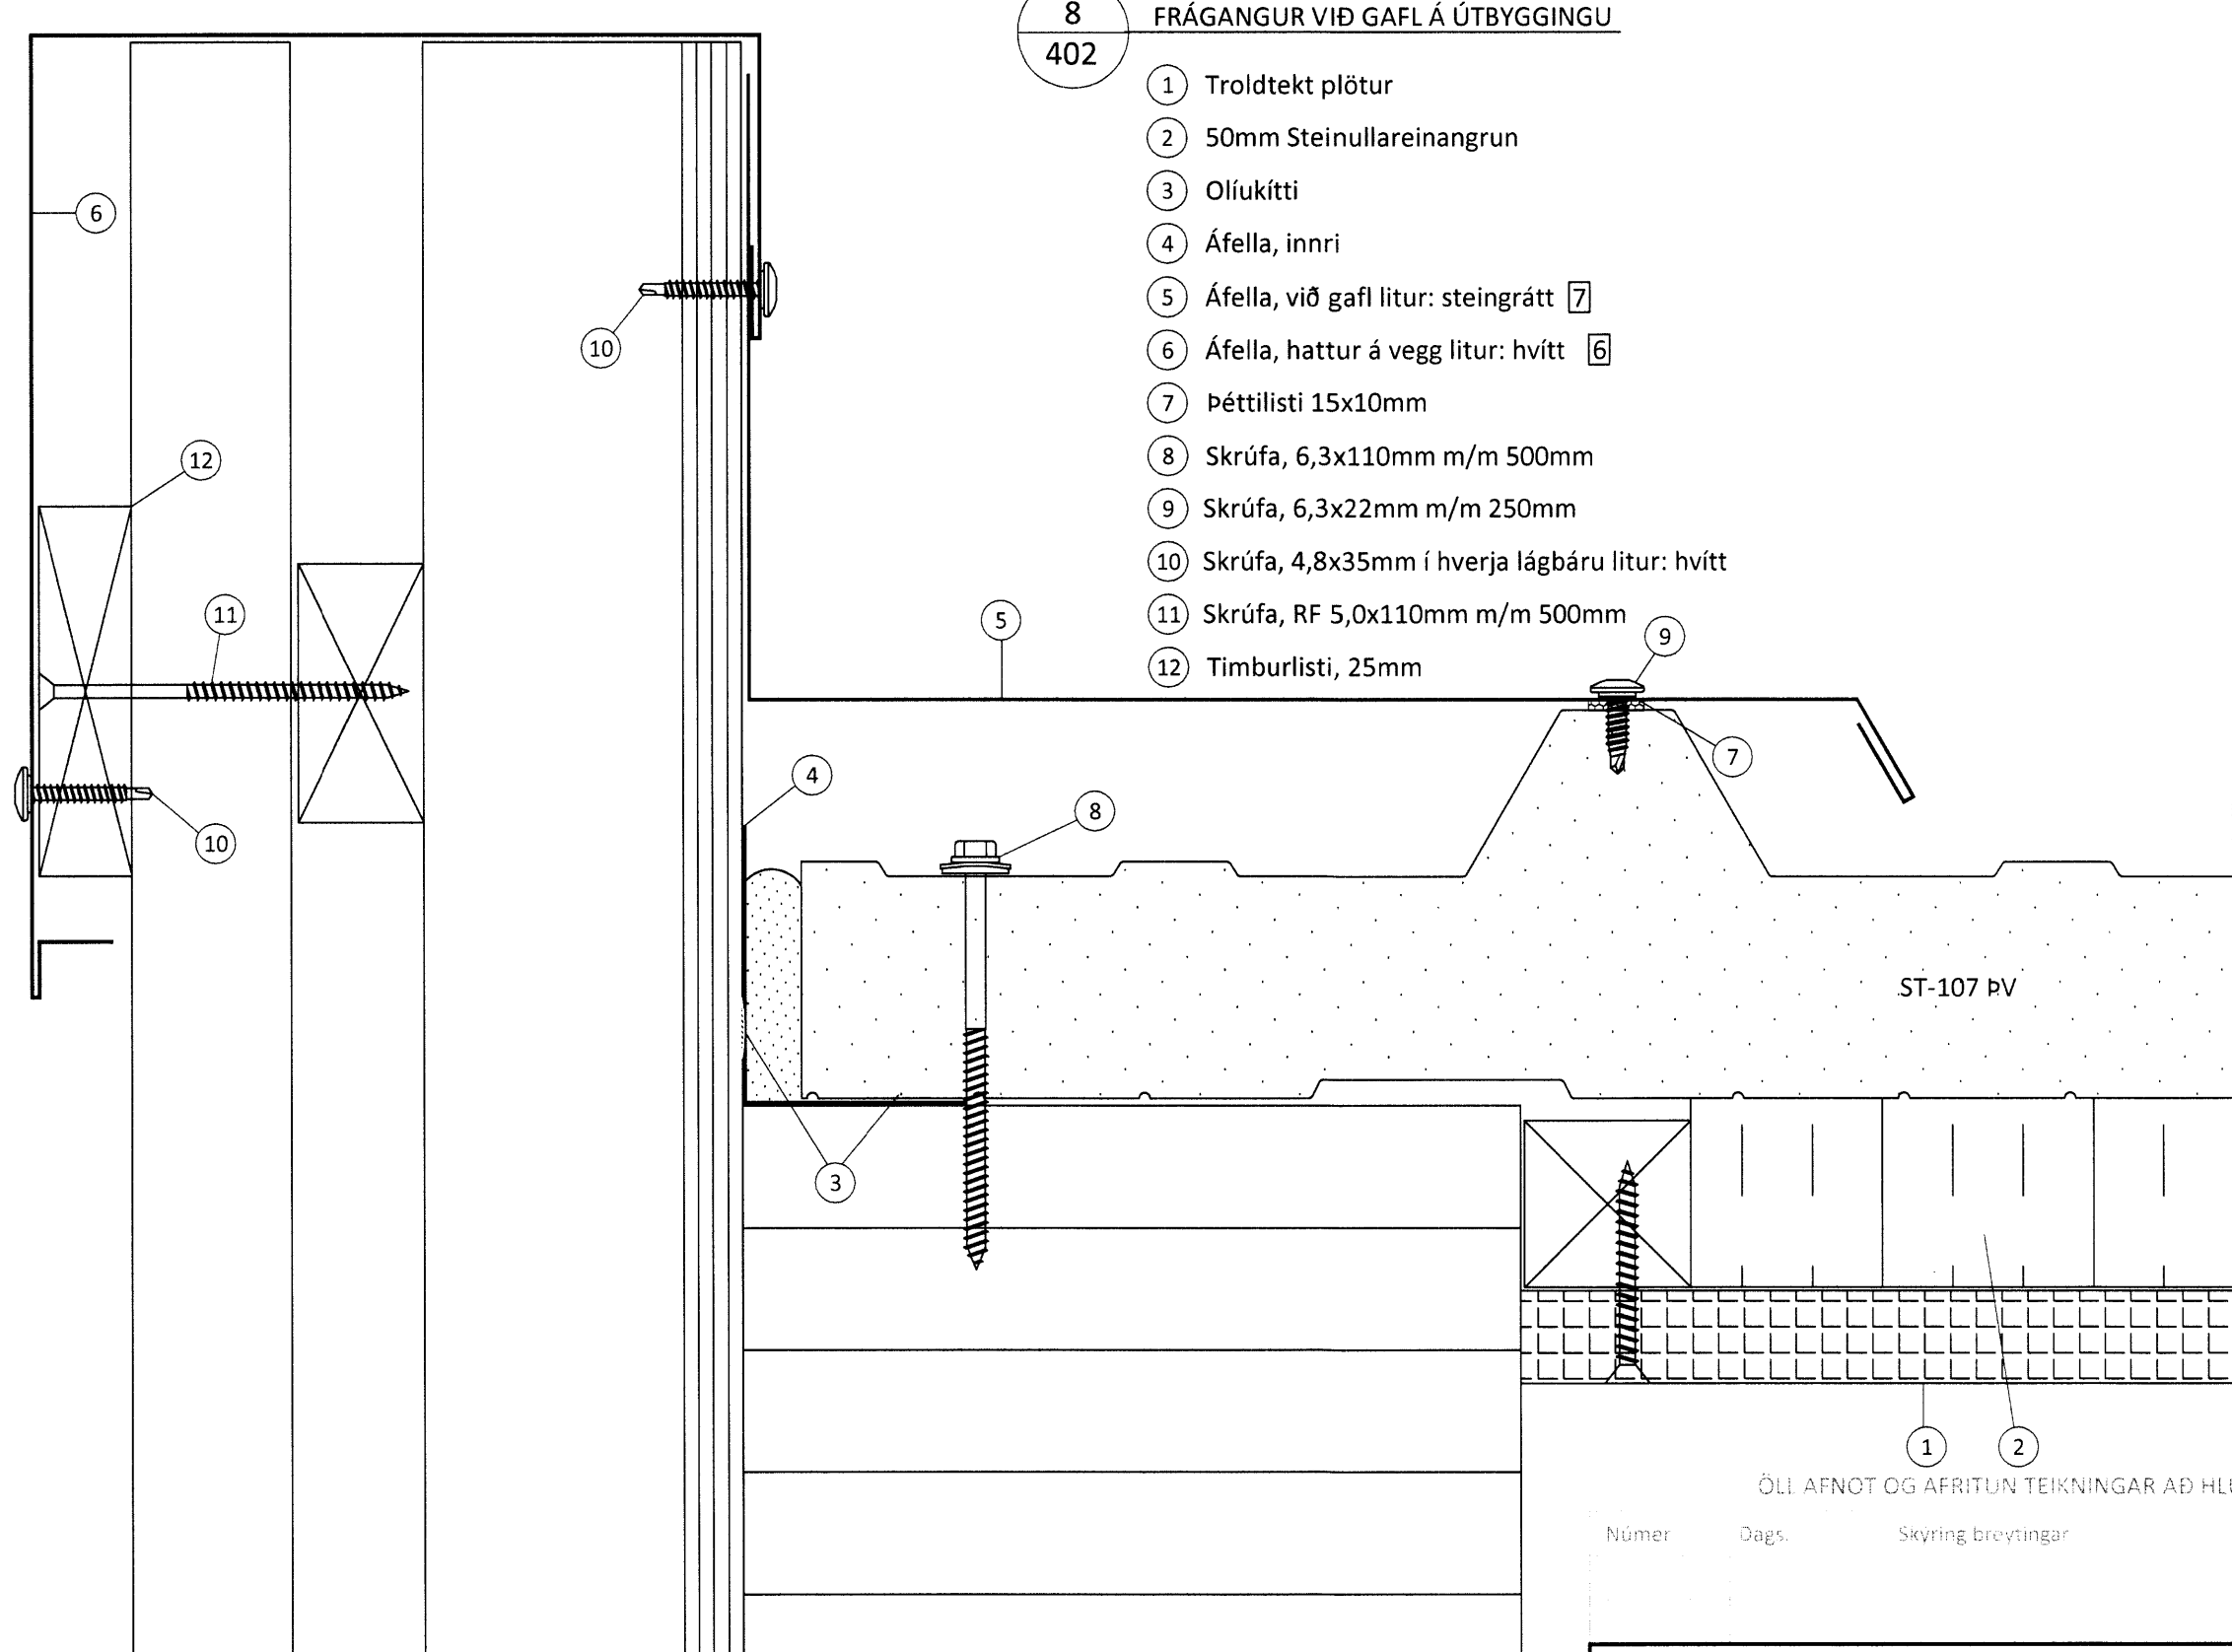

8 FRÁGANGUR VID GAFI Á ÚTBYGGINGU  
402

- 1 Troldekt plötur
- 2 50mm Steinullareinangrun
- 3 Oliukitti
- 4 Áfella, innri
- 5 Áfella, við gafi litur: steingrátt
- 6 Áfella, hattur á vegg litur: hvitt
- 7 Þéttlisti 15x10mm
- 8 Skrúfa, 6,3x110mm m/m 500mm
- 9 Skrúfa, 6,3x22mm m/m 250mm
- 10 Skrúfa, 4,8x35mm í hverja lágbaru litur: hvitt
- 11 Skrúfa, RF 5,0x110mm m/m 500mm
- 12 Timburlisti, 25mm

ÖLL AFNOT OG AFRITUN TEIKNINGAR AÐ HLUTA EDA Í HEILD ER HAÐ SKRIFLEGU LEYFI LÍMTRÉ VIRNET EHF.  
 Númer: \_\_\_\_\_ Dags: \_\_\_\_\_ Skýring: Breytingar: \_\_\_\_\_ Br. af: \_\_\_\_\_

 Byggingadeild - Vesturvör 29-200 Kópavogur kt. 440510-1160 - Sími: 412 9300	MKV.	DAGS.	VERKNR.	ÚTGÁFA NR.
	1:2	10.12.2014	DL14 011	1
HEITI VERKS: <b>Íþróttahús Flúðum - viðb.</b>	TEIKN.	REIKN.	YFIRF.	NR. TEIKNINGAR
	HJÓ	BI	BI	<b>408</b>
HEITI TEIKNINGAR: <b>Sérmyndir</b>	ÁRITUN HÖNNUÐAR	ÁRITUN HÖNNUÐAR	DAGS. ÁRITUNAR	
	ÁRITUN SAMRÆM. HÖNNUÐAR	ÁRITUN HÖNNUÐAR	DAGS. ÁRITUNAR	