



Áskjal og teikninguábyrgð
 Vírnet
 12.12.2014
 H. Gylfi Þórisson

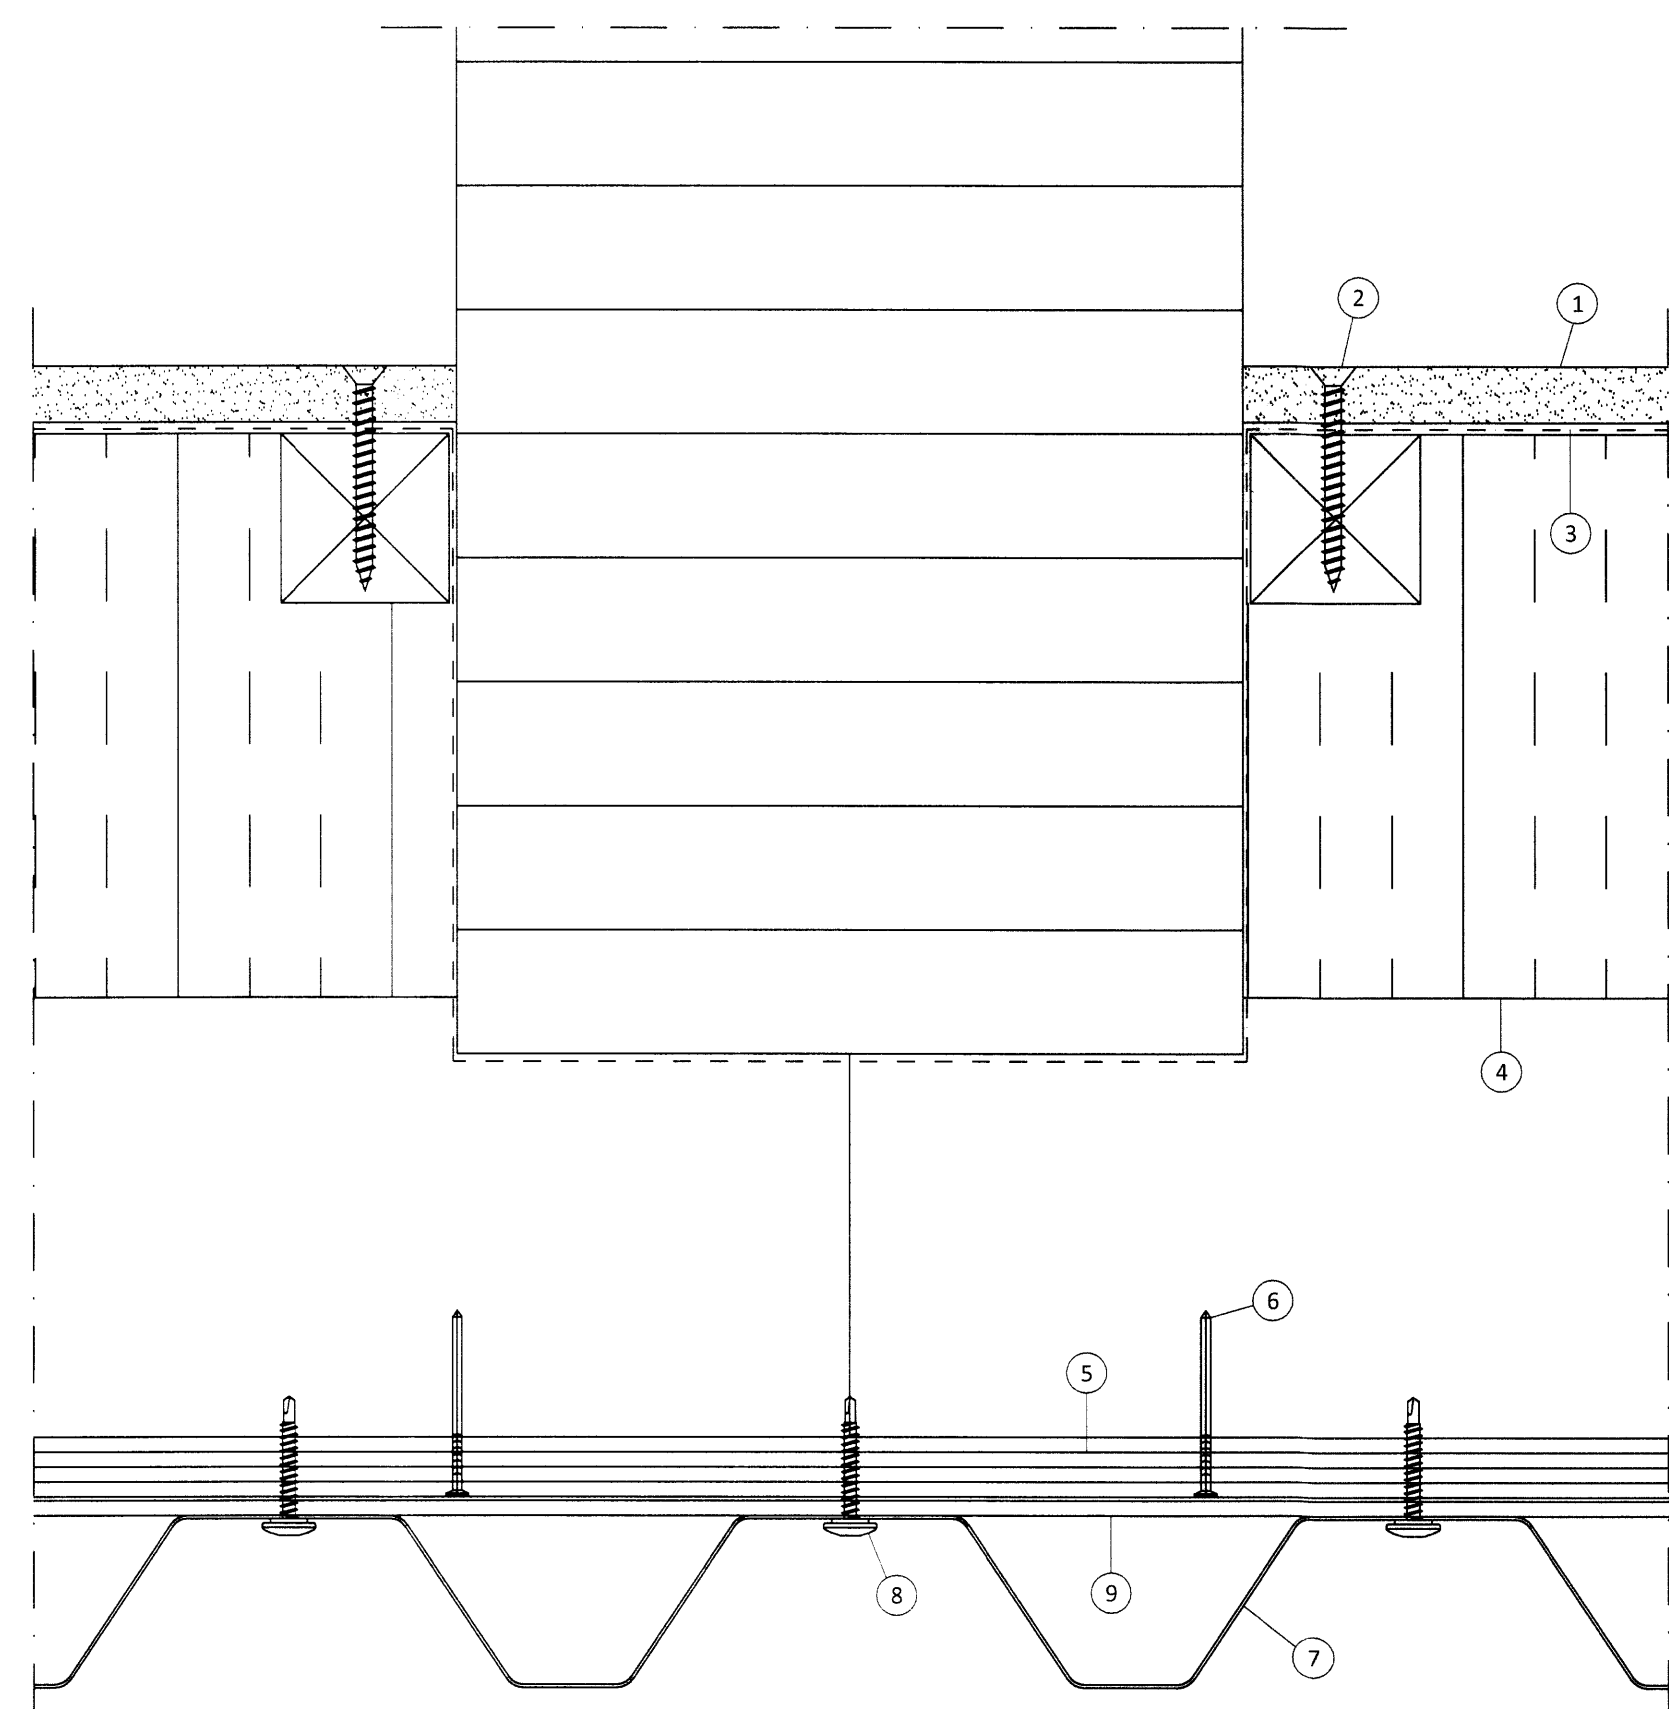

4 FRÁGANGUR VEGGJA VIÐ RAMMA
401


- 1 Harðgips
- 2 Skrúfa, í harðgips
- 3 Rakavarnarlag
- 4 Steinullareinangrun
- 5 Krossviður 15mm
- 6 Nagli, í krossvið
- 7 Trapisuklæðning
- 8 Skrúfa, 4,8x35mm í hverja lágbáru litur: hvitt
- 9 Millilegg, oliusoðið masonite

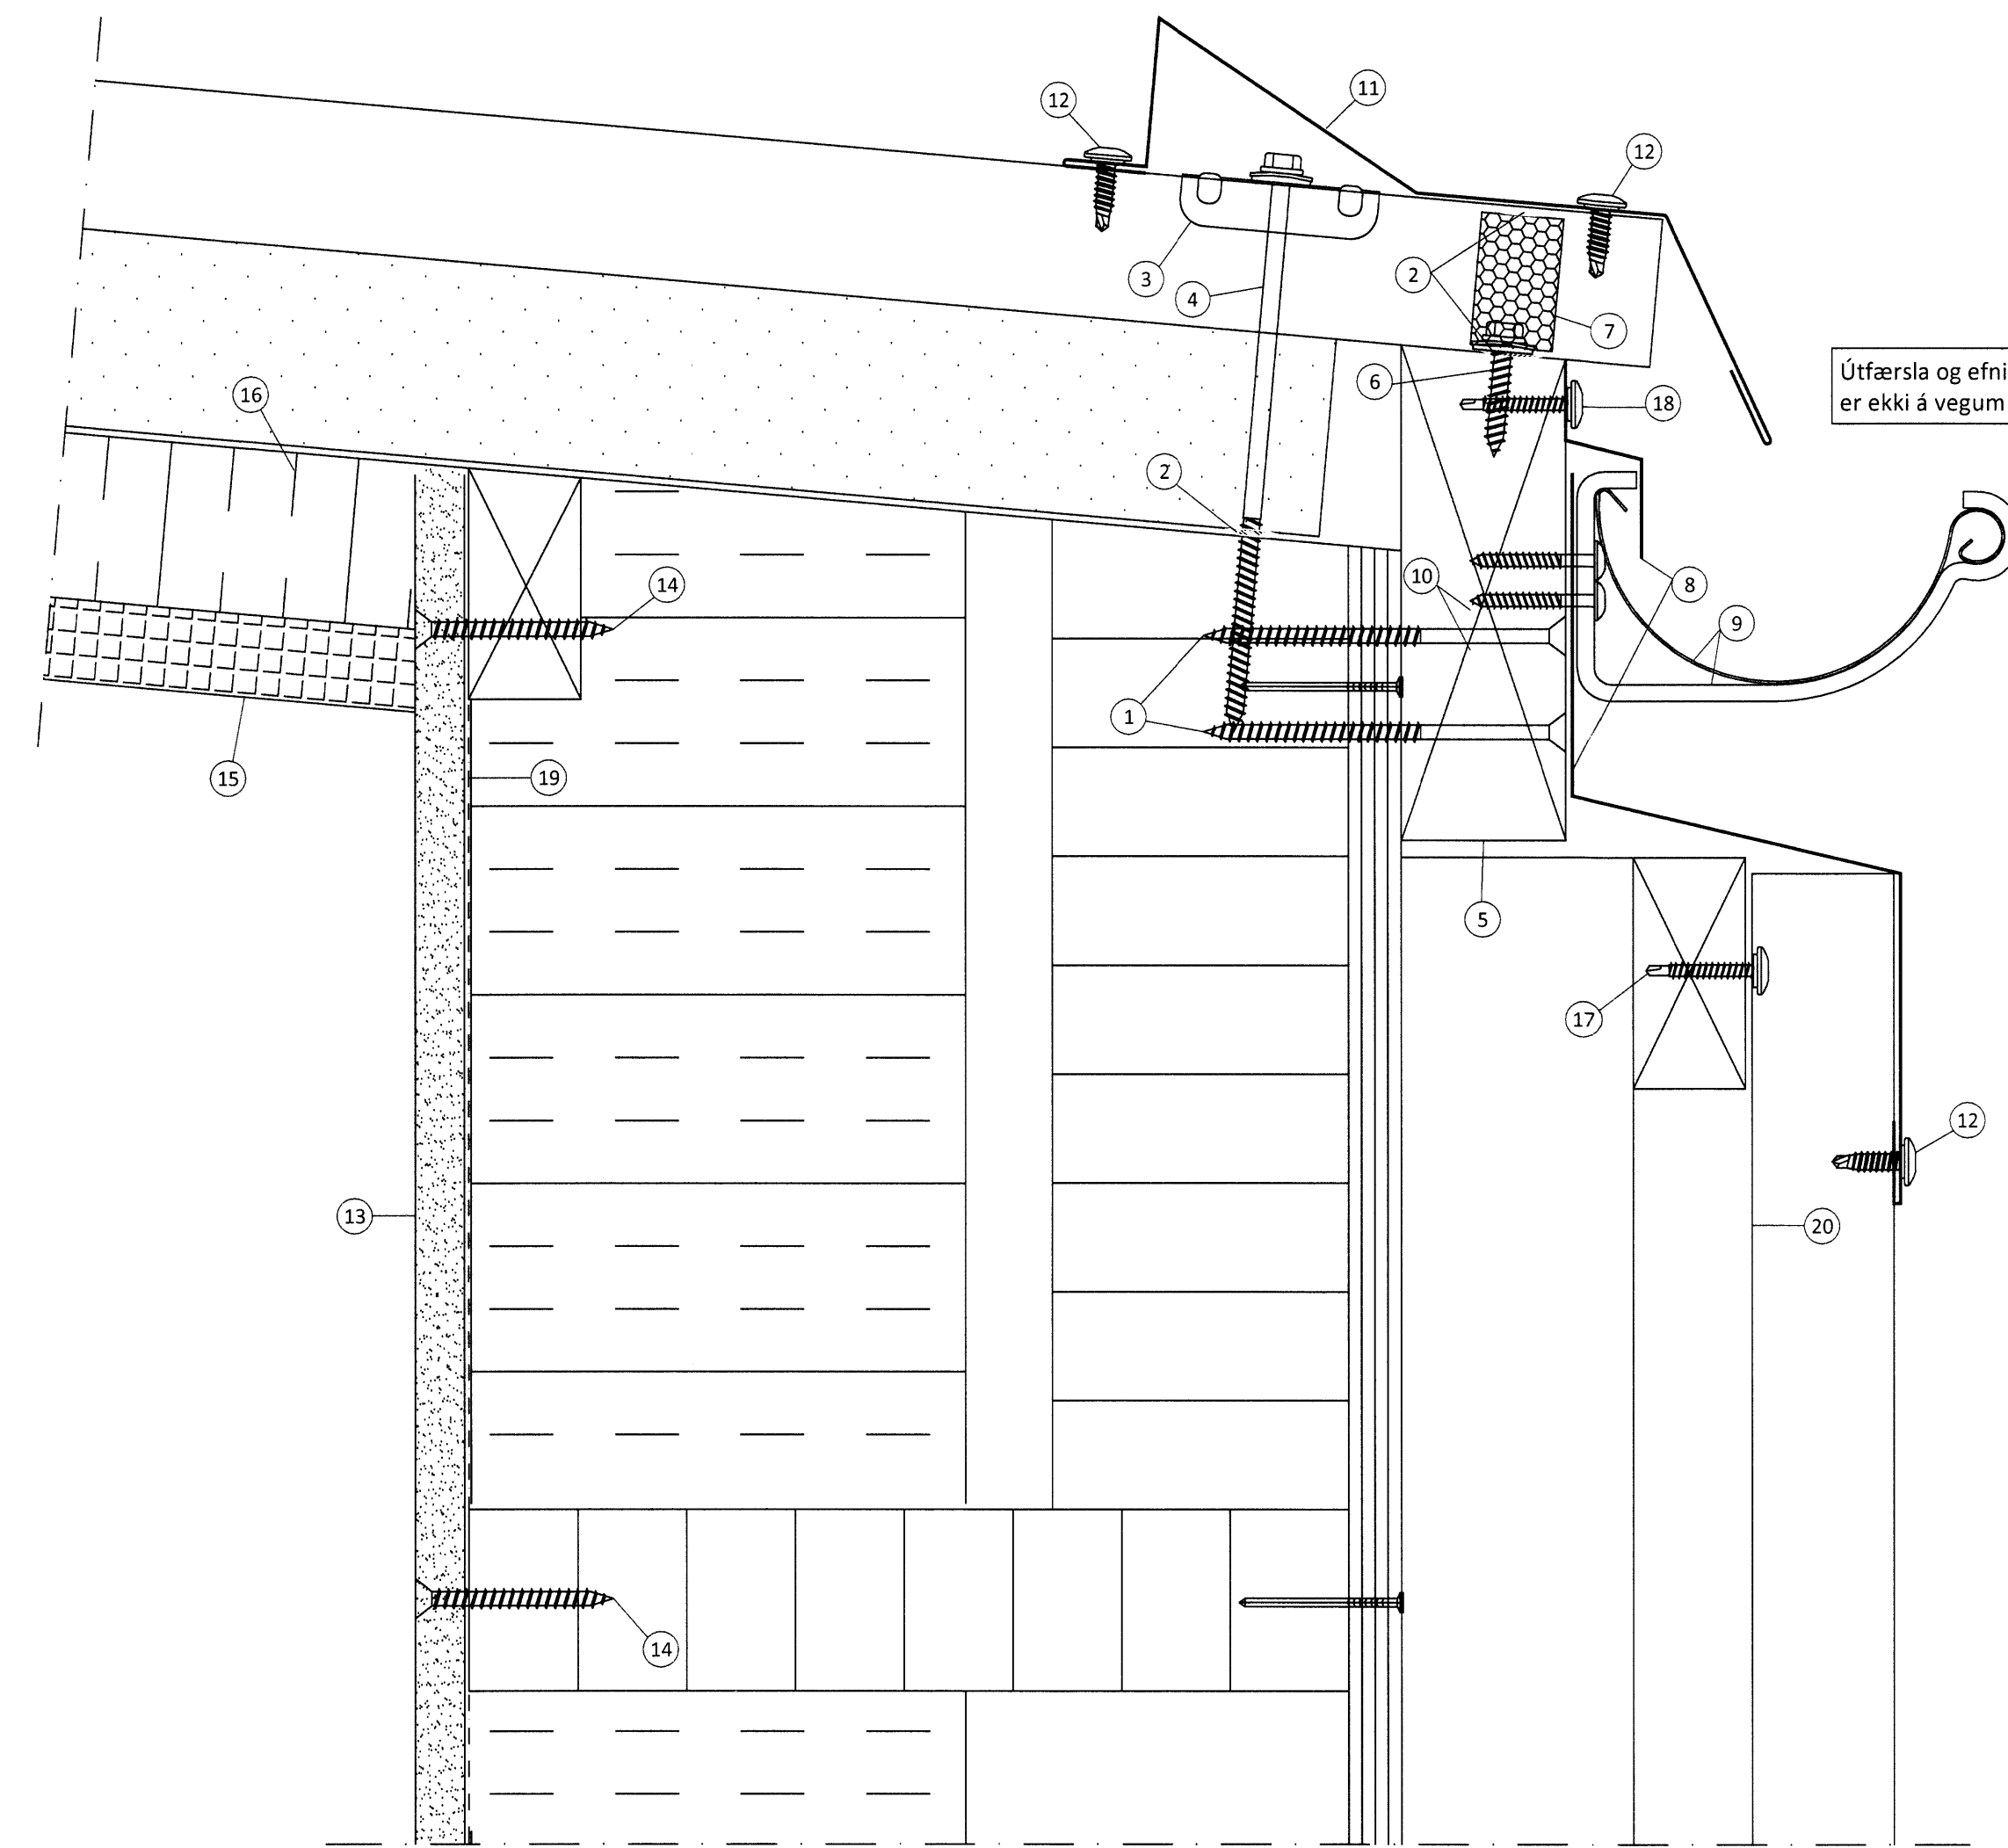

21 AFSTADA OG FRÁGANGUR VIÐ ÞAKRENNU
405

- 1 Tréskrúfa, (ekki frá Limtré Vírnet)
- 2 Oliukitti
- 3 Trapisuskinna 45mm litur: steingrátt
- 4 Skrúfa, 19 A 6,3x170mm í hverja hábáru
- 5 Biti 45x150mm með sniði (ekki frá Limtré Vírnet)
- 6 Skrúfa, 19 A 6,3x35mm 2 stk í hverja hágbáru
- 7 Bärupéttilisti, neðri (settur í hábáru)
- 8 Áfellur, við rennu (ekki frá Limtré Vírnet)
- 9 Renna og rennubönd við aðra hverja hábáru (ekki frá Limtré Vírnet)
- 10 Skrúfa, 2 stk í hvert rennuband (ekki frá Limtré Vírnet)
- 11 Áfella, snjóhemill (ekki frá Limtré Vírnet)
- 12 Skrúfa, (ekki frá Limtré Vírnet)
- 13 Harðgips
- 14 Skrúfa, í harðgips
- 15 Troldekt plötur
- 16 50mm Steinullareinangrun
- 17 Skrúfa, 4,8x35mm í hverja hágbáru
- 18 Skrúfa, 4,8x35mm m/m 500mm (ekki frá Limtré Vírnet)
- 19 Rakavarnarlag
- 20 Trapisuklæðning


Útfærsla og efni fyrir þakant og rennu er ekki á vegum Limtré Vírnets

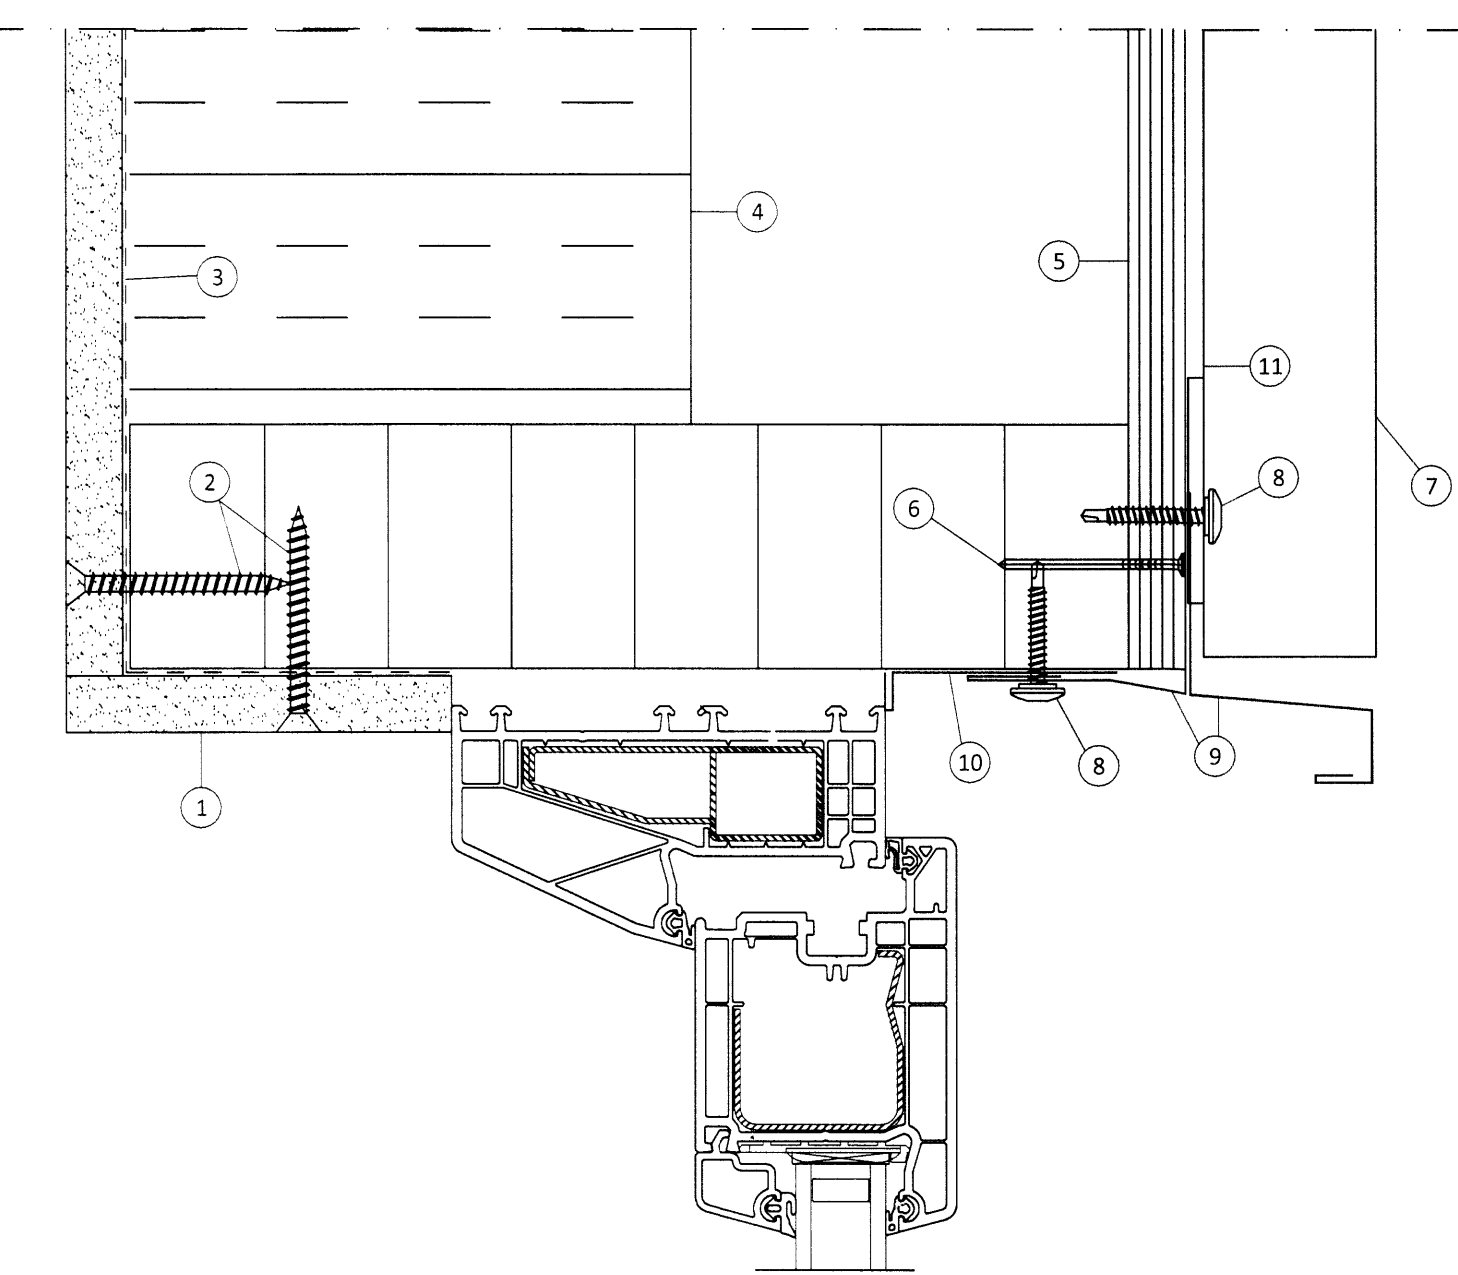

20 FRÁGANGUR VIÐ YFIRSTYKKI HURDA Á GAFLI
404

- 1 Harðgips
- 2 Skrúfa, í harðgips
- 3 Rakavarnarlag
- 4 Steinullareinangrun
- 5 Krossviður 15mm
- 6 Nagli, í krossvið
- 7 Trapisuklæðning
- 8 Skrúfa, 4,8x35mm í hverja lágbáru eða m/m 250mm litur: hvitt
- 9 Áfella, yfirstykki litur: hvitt 10,19
- 10 Áfella, vinkill í kverk litur: hvitt 17
- 11 Millilegg, oliusoðið masonite

Annad efni til að þétta og festa glugga er ekki á vegum Limtré Vírnets

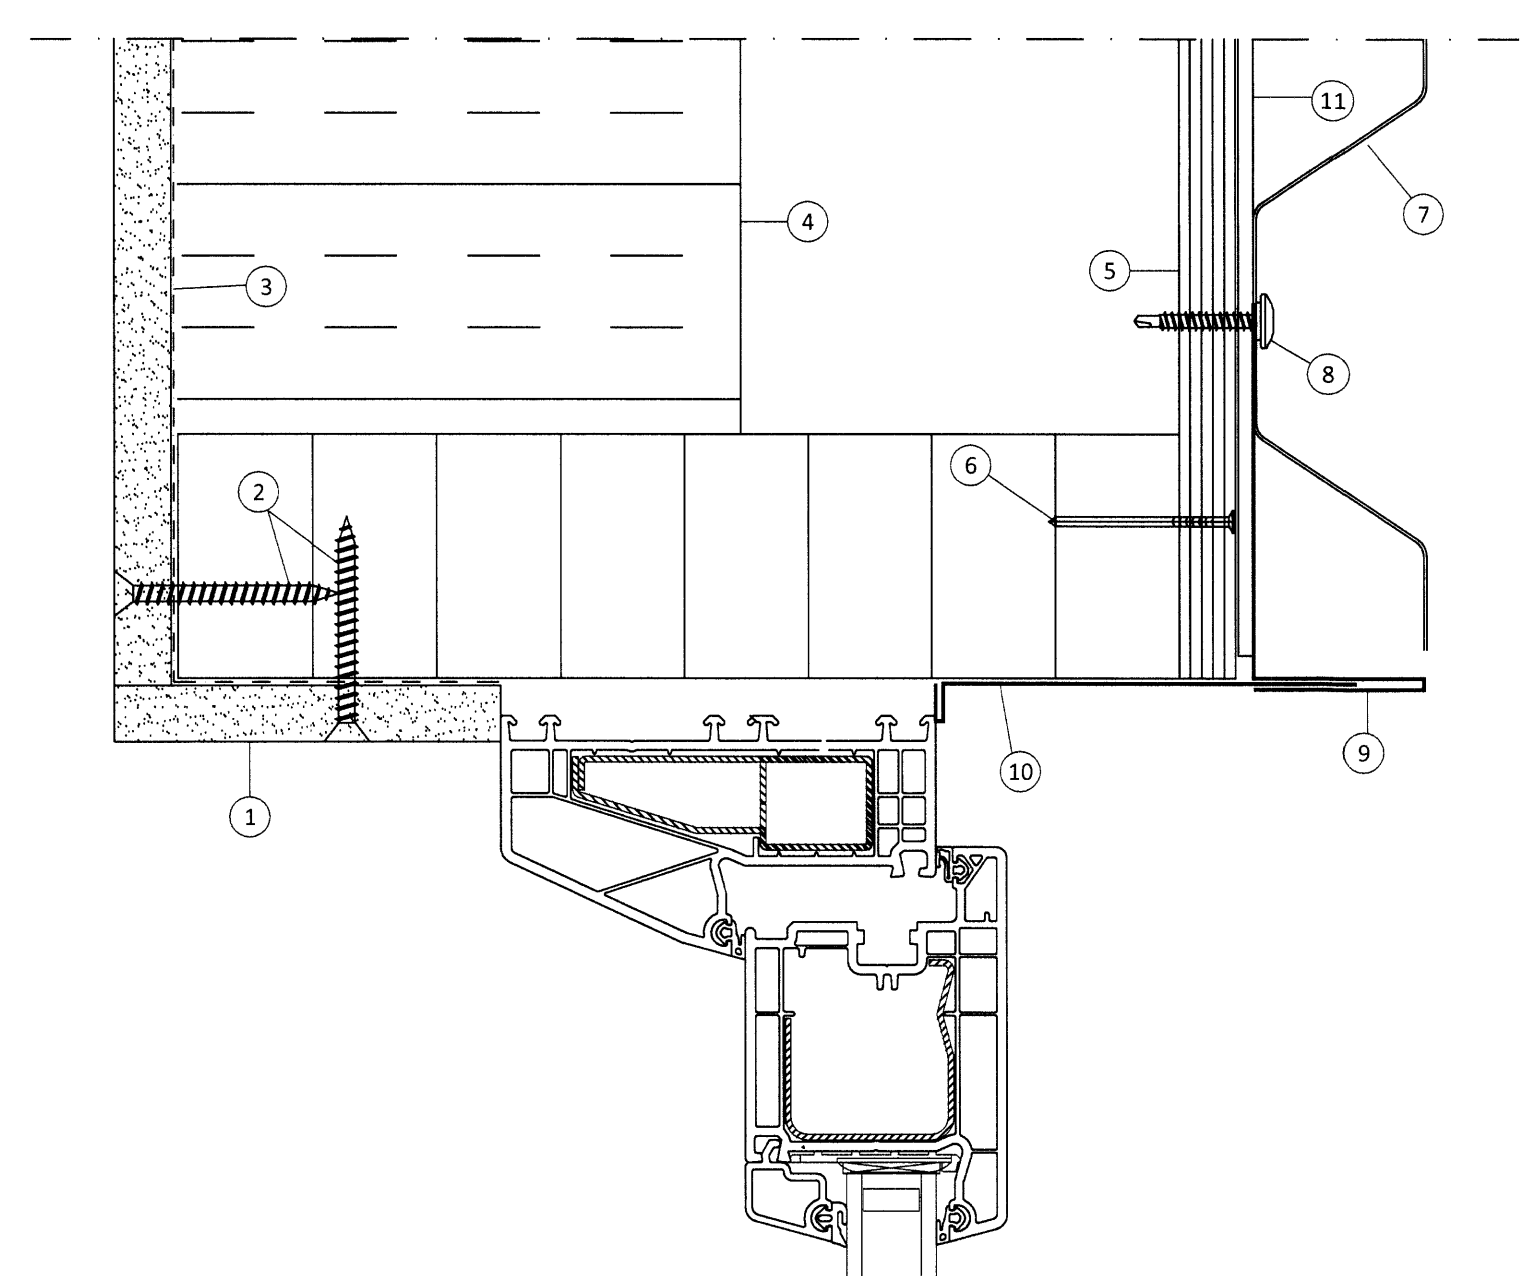

19 FRÁGANGUR VIÐ HÆÐARSTYKKI HURDA Á GAFLI
404

- 1 Harðgips
- 2 Skrúfa, í harðgips
- 3 Rakavarnarlag
- 4 Steinullareinangrun
- 5 Krossviður 15mm
- 6 Nagli, í krossvið
- 7 Trapisuklæðning
- 8 Skrúfa, 4,8x35mm í hverja lágbáru litur: hvitt
- 9 Áfella, hæðarstykki litur: hvitt 18
- 10 Áfella, vinkill í kverk litur: hvitt 17
- 11 Millilegg, oliusoðið masonite

Annad efni til að þétta og festa glugga er ekki á vegum Limtré Vírnets

ÖLL AFNOT OG AFRITUN TEIKNINGAR AD HLUTA EDA Í HEILD ER HAD SKRIFLEGU LEYFI LIMTRÉ VÍRNET EHF.
 Nummer: _____ Dags: _____ Skýring birtuylngur: _____ Br: af _____

 Byggingadeild - Vesturvör 29 - 200 Kópavogur kt. 440510-1160 - Sími: 412 5300	MKV.	DAGS.	VERKNR.	ÚTGÁFA NR.
	1:2	10.12.2014	DL14 011	1
TEIKN.	REIKN.	YFIRF.	NR. TEIKNINGAR	
HJÓ	BI	BI	412	
HEITI VERKS:	NAFN HÖNNUÐAR			
Íþróttahús Flúðum - viðb.	Bjarni Ingi Bergsson			
HEITI TEIKNINGAR	BYGGINGAÆKNIFRÆÐINGUR B.Sc.			
Sérmyndir	kt. 030861-2729 - bjarni@limtrevirnet.is			
	ARITUN HÖNNUÐAR	DAGS. ARITUNAR		
	ARITUN SAMRÆM. HÖNNUÐAR	DAGS. ARITUNAR		