

Skipulagi- og byggingarfulltrúi Uppsveita bs.
 Yfirferð
 28 FEB. 2015
 M. Guðjónsson
 Byggingarfulltrúi


SKÝRINGAR
 GÓLFGEISLALAGNIR:
 GÉISLALAGNIR ERU 20X2,0 PEK MED
 SÚREFNISKÁPU LAGÐAR SKV. TEIKNINGU Í STEYPTA PLÖTU.
 MIKILVEGT ER ÁÐ HAFNA PRÝSTINGU Á HITALÖGNUM
 BEGAR GÓLFPLATA ER STEYPT
 GEISLALAGNIR SKAL PRÝSTIPRÓFA Á SAMÁ HÁTT
 OG AÐRAR LAGNIR NEMA VIÐ 9 BAR
 PRÝSTING. ALLT LAGNERI SKAL VEKA VOTTAD AF
 RANNSÓKNARSTOFNUN BYGGINGARIDNAGARINS.

LÍNUGERÐIR:
 — FRAMRÁS GEISLA (TÚR)
 - - - - - BAKRÁS GEISLA (RETÚR)

ATHUGIÐ:
 GERA ÞARF SÉRSTAKAR RÁÐSTAFANIR
 TIL AÐ VERNDA RÖR ER LEGGIJAST
 UNDIR VEGGI TIL DÆMIS MED ÞVI AÐ LEGGJA
 STÁLPLÖTU OFAN Á LÖGN PANNIG AÐ MINNI
 HETTA SÁ Á AÐ LÖGN GATTIST EF BORAD ER Í
 STEYPTA PLÖTU.

REIKNAD SKV: ÍST EN 1264-2:1997
 ÍLÖGN 0.04 M²/C/W
 FLÍSAR 0.02 M²/C/W
 PARKET 0.05 M²/C/W
 ÞYKKT TEPPI 0.10 M²/C/W
 MÖTSTAÐA INNI 0.13 M²/C/W
 VARMAGJÖF M.T.T. VATTNSHITA:
 FRAMRÁS 45°C, BAKRÁS 40°C
 MILLIBIL VARMÍ
 METRAR W/m²
 FLÍSAR 0,25 105
 — 0,20 121
 — 0,15 139
 PARKET 0,25 82
 — 0,20 92
 — 0,15 103
 TEPPI 0,25 68
 — 0,20 75
 — 0,15 83

VARMAGJÖF M.T.T. TIL GÓLFHITA (W/m²):
 MAX GÓLFHITI Á JADARSVEIÐI ER 35°C
 MAX GÓLFHITI Á ÍVERUSVEIÐI ER 29°C
 MILLIBIL q Fmax q Fmax
 METRAR 29°C 35°C
 0,25 93 142
 0,20 98 154
 0,15 104 167

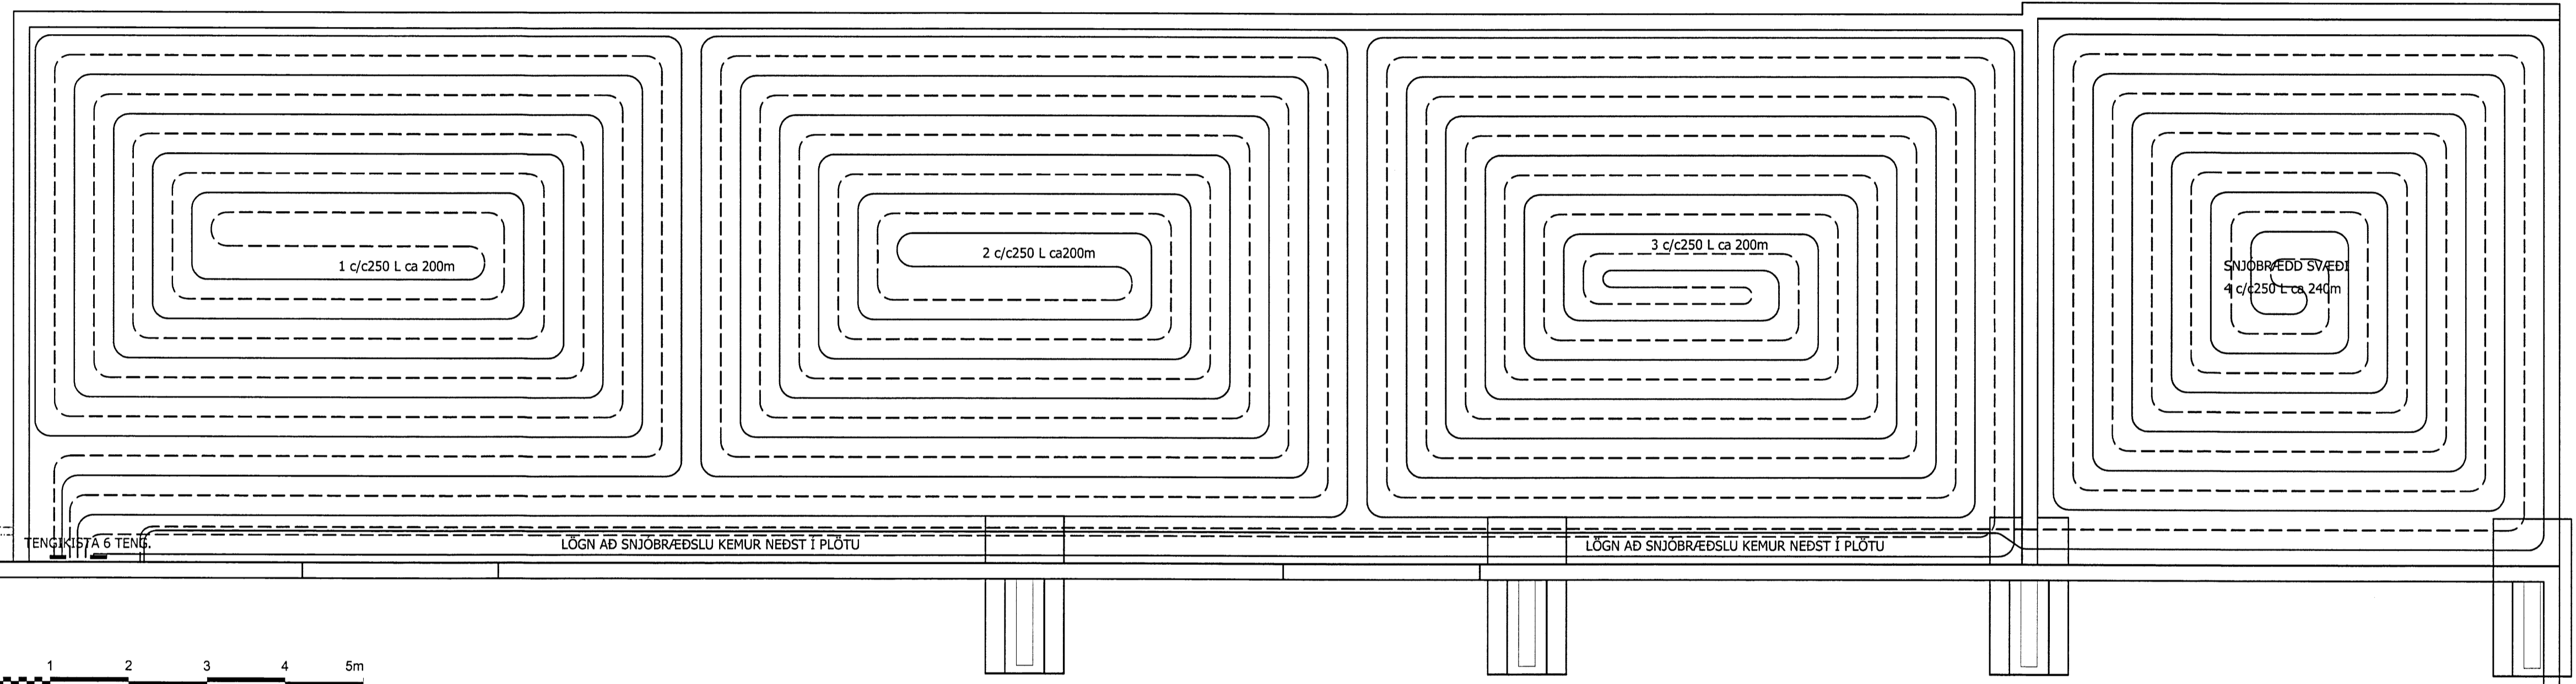

Íþróttamiðstöðin á Flúðum

Lagrif	Mkv
Grunnmynd gólfhita í plötu	1:50
Grunnmynd snjóbræðslu	1:50
Skýringar	

HANNAÐ:	TEIKNAD:	BLADSTJERD	DAGS:
BLO	BLO	A1	25-4-2014
SLÓÐ Í GEYMSLU:	VERKNR.	BL.NR.	
FLU-31	14-003	311	

HÖNNUÐUR: *Birgir Leó*
 Birgir Leó Ólafsson kt. 200270 5179

SAMREMIÐGARADIL:

Birgir Leó Ólafsson
 Byggingartæknifraeðingur BSc
 BSc Civil engineer.
 Gsm: 899 8180