

Skjalag- og byggingarkitektúr úppveita b.k.
 Várfaríð
 26 FEB. 2015
 M. Guðlaugsson
 Byggingarkitekt

PÍPUR

HITALAGNIR:
 PÍPUMÁL ERU HEITI RÓRA,
 LAGNAREFNI ERU SVÖRT STÁLÓÐR,
 REGAR ÖPNAGERÐ HEFUR VERIÐ VALIN,
 SKULU AFKÖST YFIRFARIN,
 Á ALLA ÖFNA KOMI STILLTÉ OG LOKI SKV.,
 ÖPNASKRÁ, ALLAR LAGNIR SÉU Í SAMGEMMI
 VIÐ GILDANDI REGLUGERÐIR OG ÞÆR
 PRÝSTIÞRÓFADAR VIÐ 8 BAR ÞRÝSTING.


SKAMMSTAFANIR:
 LN/LU LÖGN NIÐUR/UPP

LÍNUGERÐIR:
 ——— FRAMRÁS HITALAGNA (TÚR)
 - - - - - BAKRÁS HITALAGNA (RETÚR)


STÁLÖFNAR SÉU SKV. ÍST 69.1
 STÁLÞYKKT > 1.2 mm
 ÞRÝSTIÞOL > 8 bar.

STÆRDIR Á LÖGNUM ERU:

Nafnmál	Ytra þvermál [mm]	Veggþykkt [mm]	Þyngd [kg/m]
15 - 1/2	21,3	2,0	0,95
20 - 3/4	26,9	2,3	1,40
25 - 1"	33,7	2,6	1,99
40 - 1 1/2	48,3	2,6	2,93

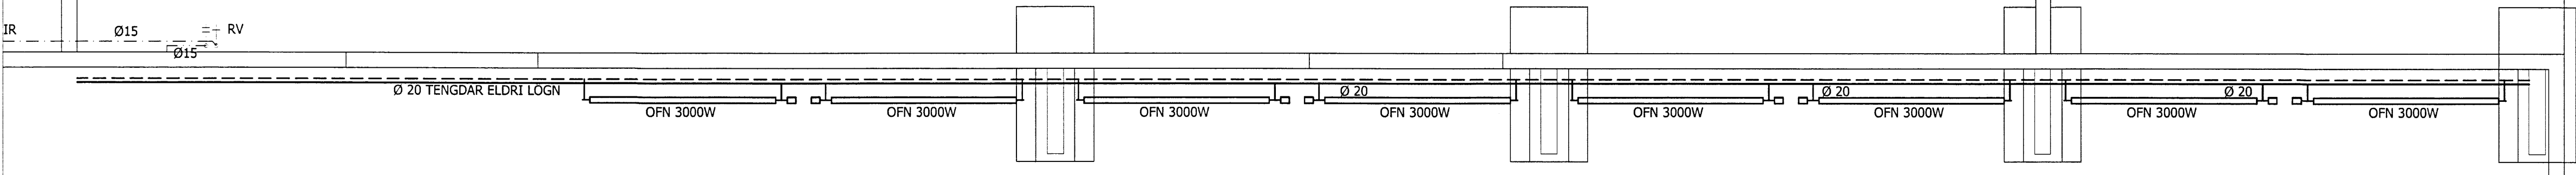

1:50 0 1 2 3 4 5m

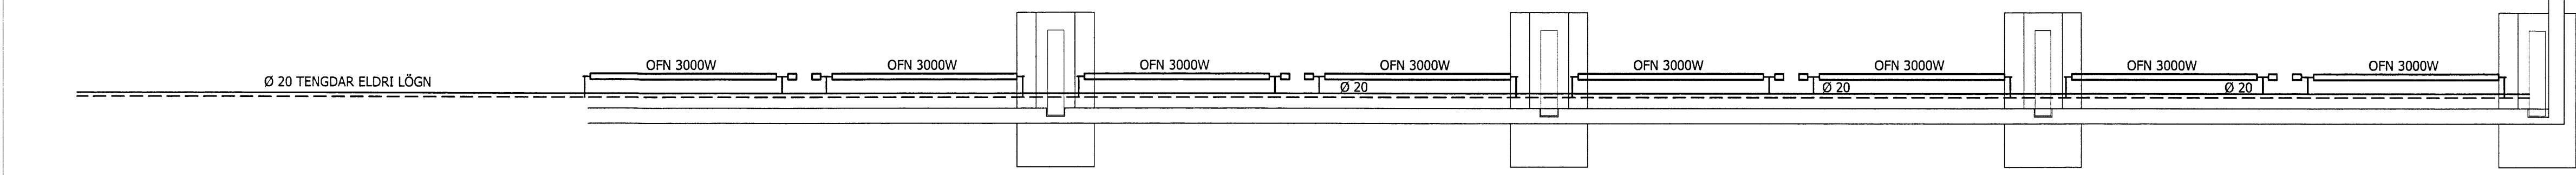

1:50 0 1 2 3 4 5m

Íþróttamiðstöðin & Flúðum

Lagrnr MKV
 Grunnmynd ofalagna 1:50

Skýringar

HANNAÐ:	TEIKNAD:	BLADSTÆRÐ	DAGS:
BLÓ	BLÓ	A1	25-4-2014
SLÓÐ Í GEYMSLU:	VERKNR.	BLNR.	
FLU-31	14-003	312	

HÖNNUÐUR: *Birgir Leif*
 Birgir Leif Ólafsson kr.200270-5179

SAMRÆMINGARADILI:

Birgir Leif Ólafsson
 Byggingartekni/ræðingur BSc
 BSc Civil engineer.
 Gsm: 899 8180