Grunnmynd, 1:100

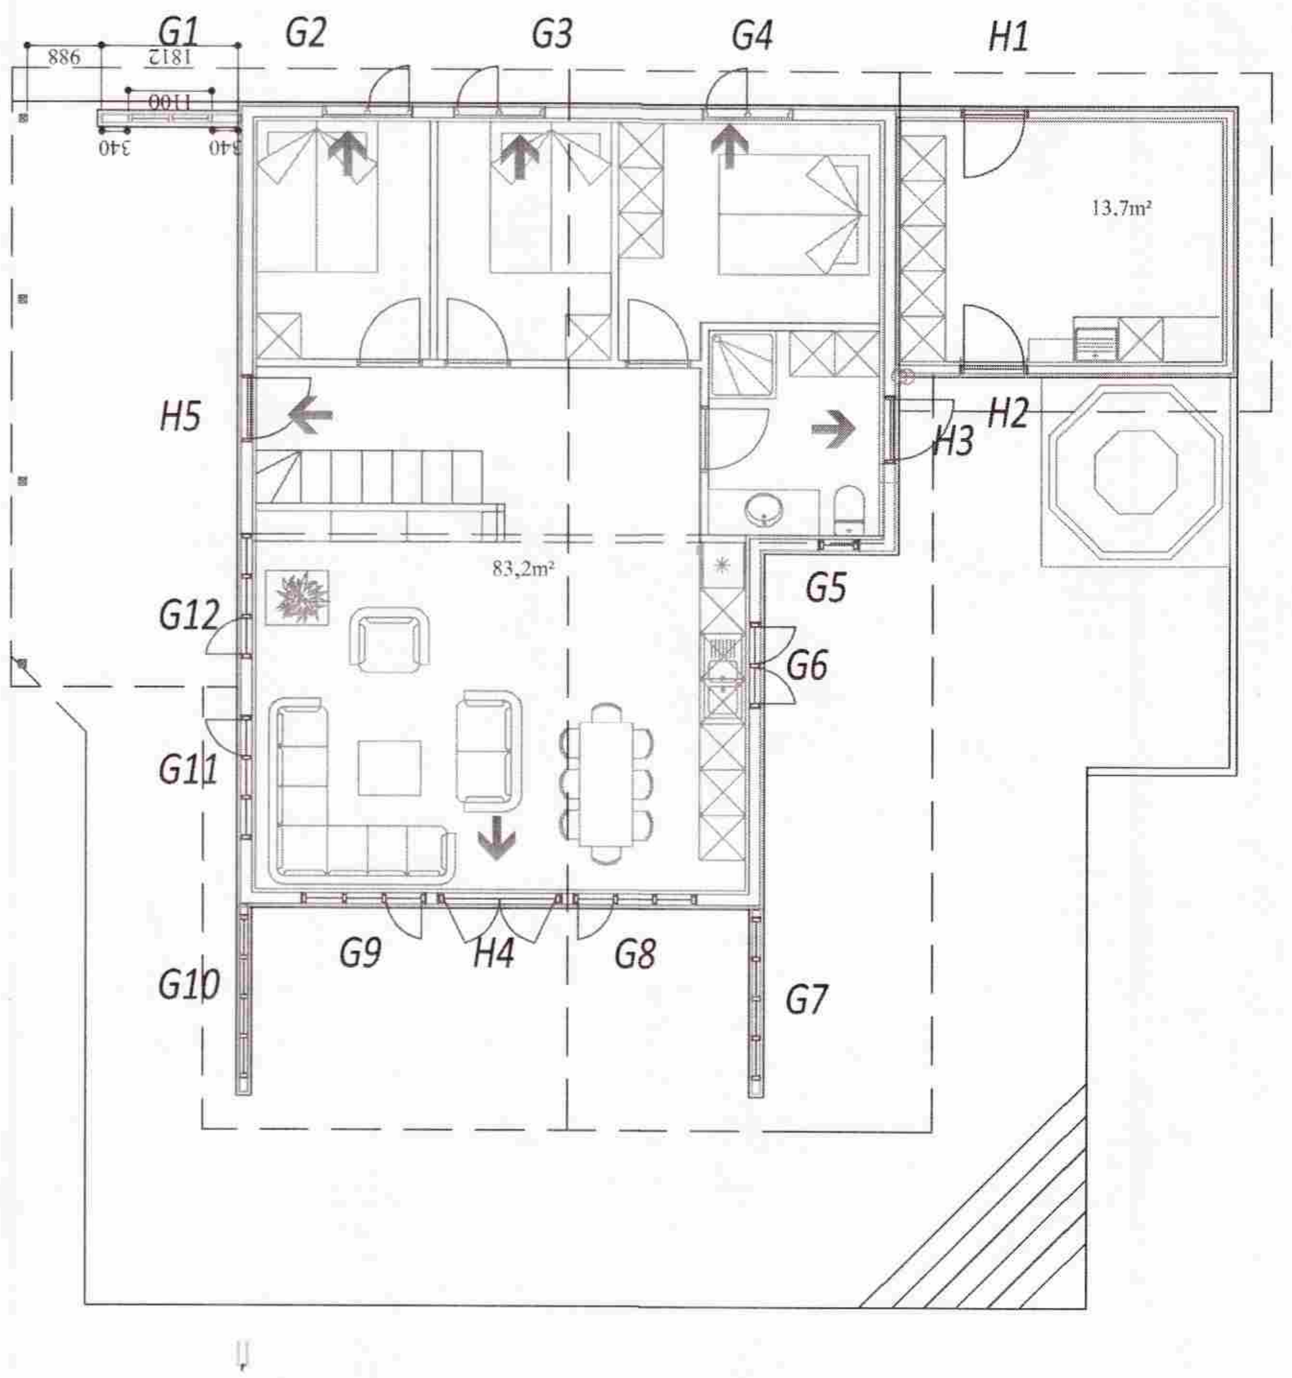

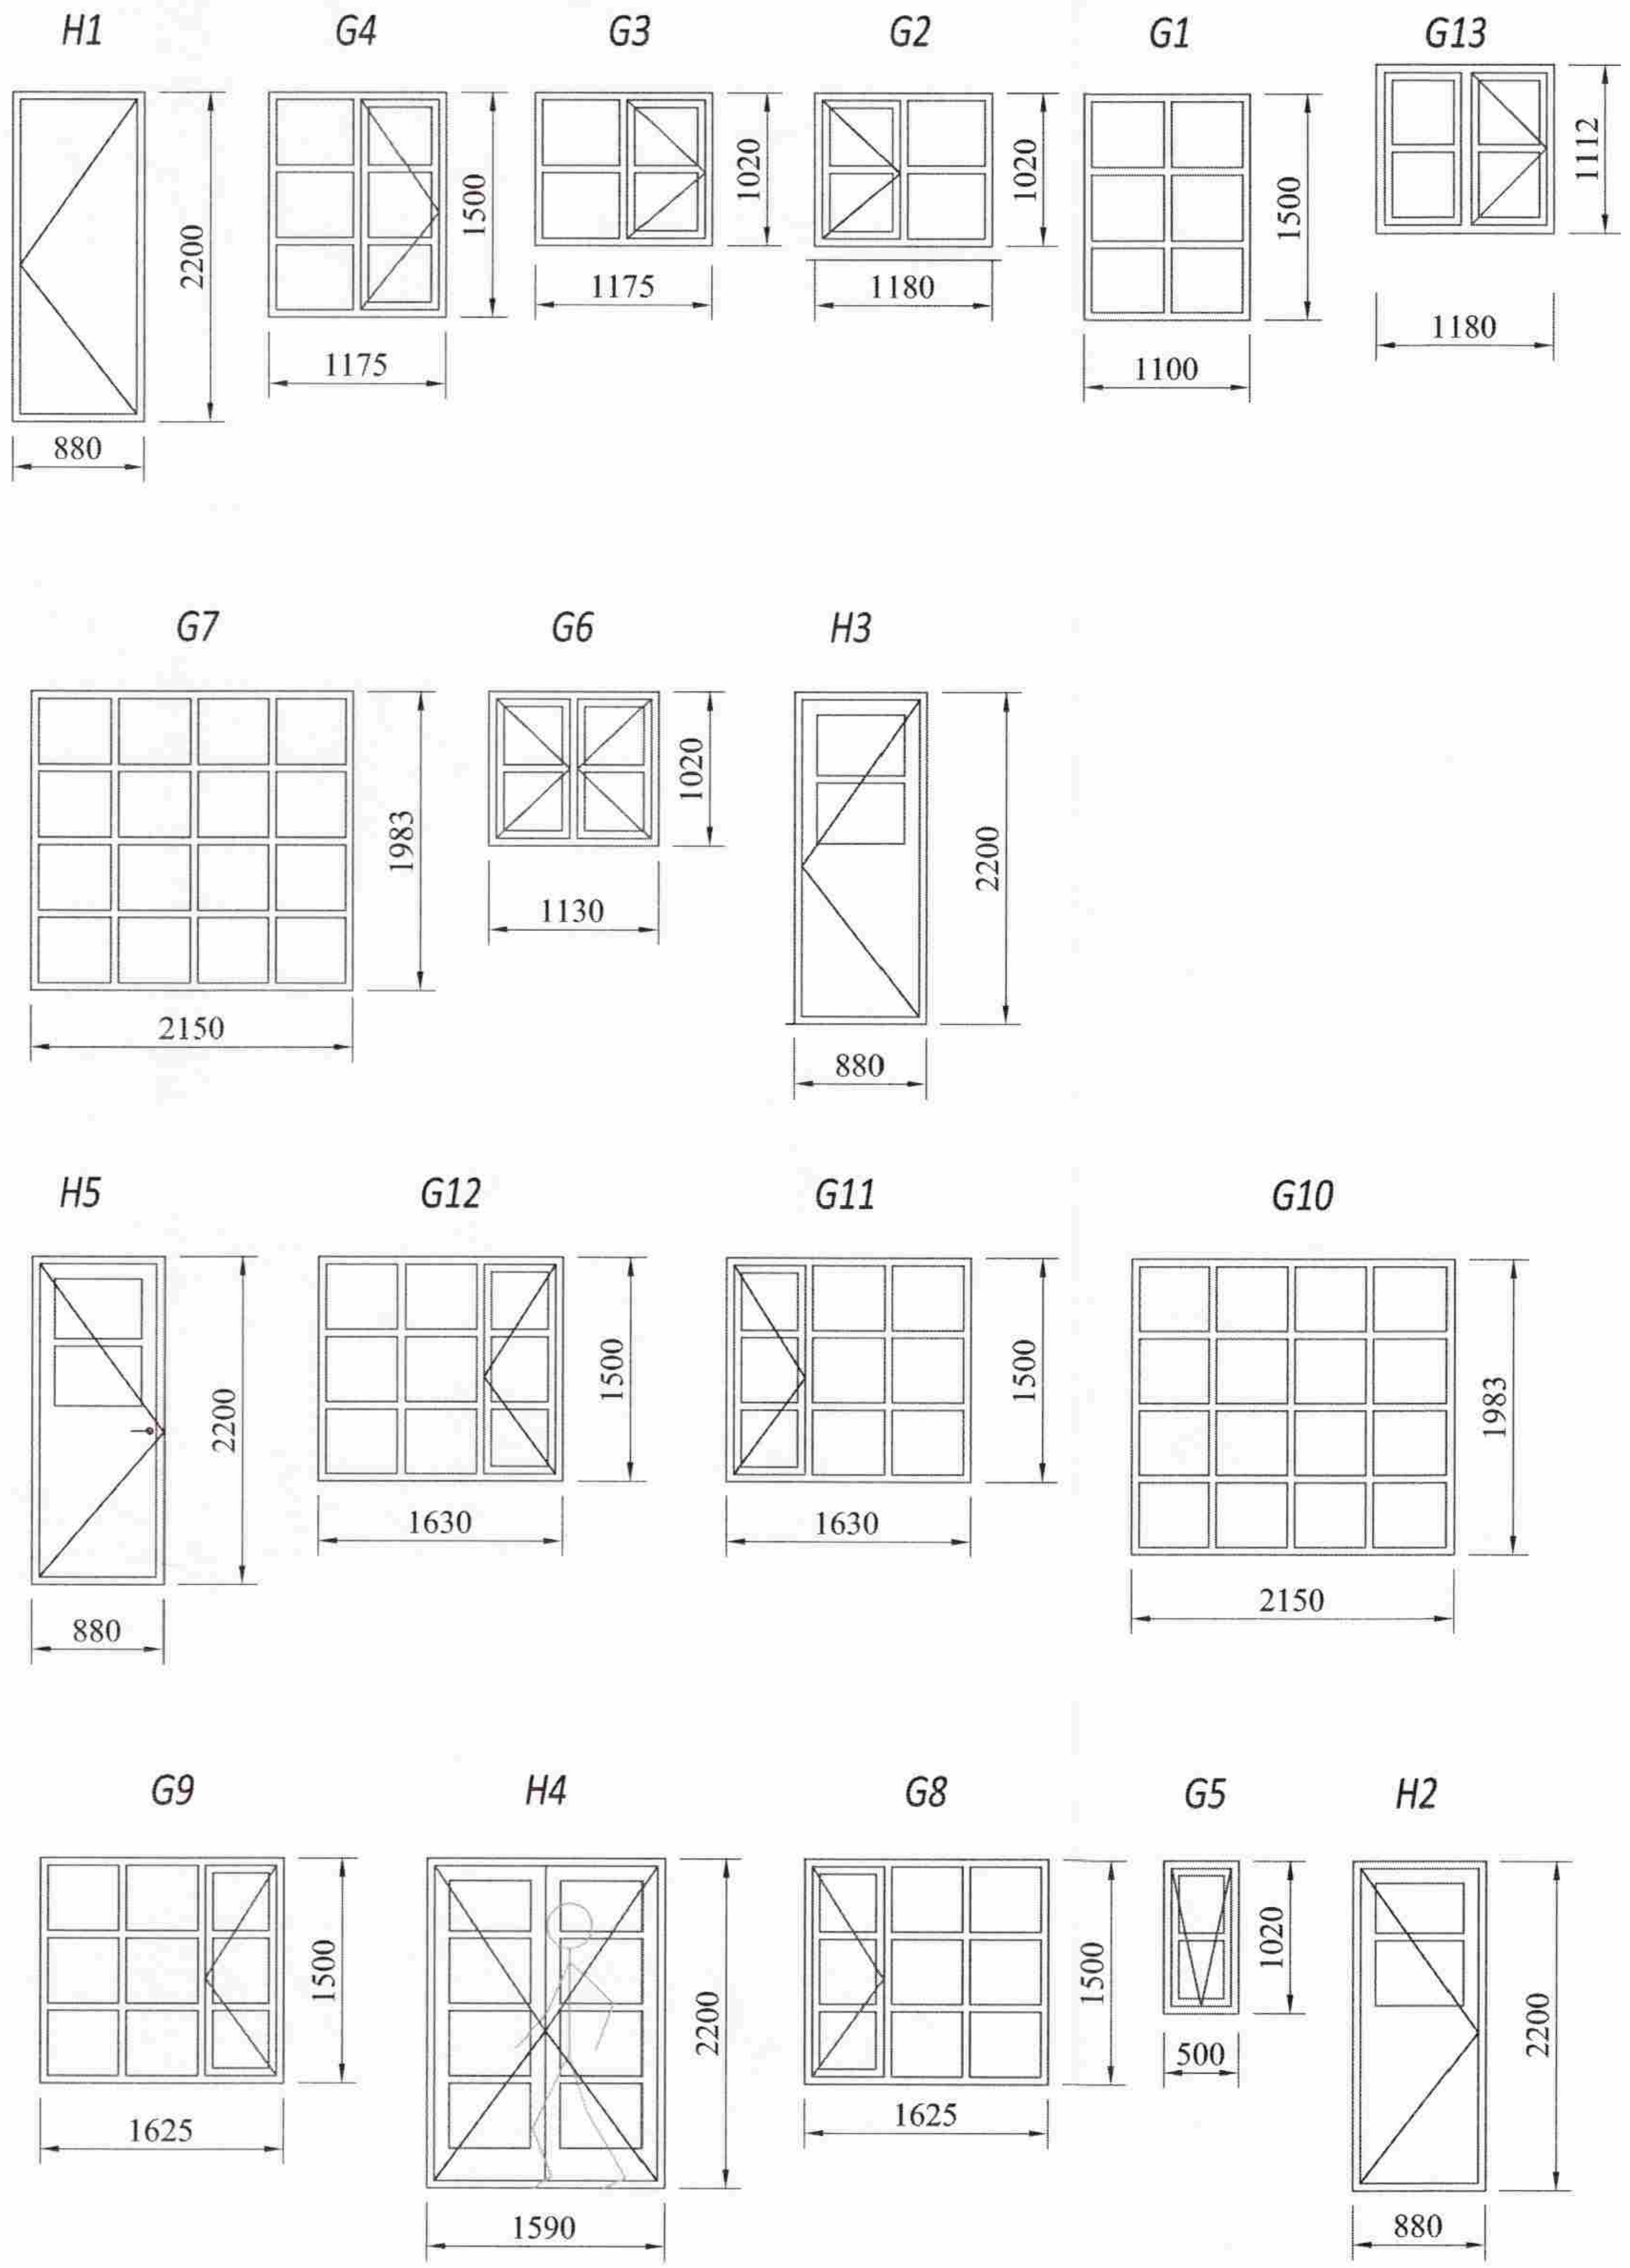

MÓTTEKIÐ
05 OKT. 2009
Byggingafulltrúi uppsv. Árnessýslu og Flóahr.

Samkvæmt 159. gr., reglugerðar 441/1998 skulu björgunar uppfylla:

159.1 Björgunarop eru dyr, gluggar og hlerar sem nota má við flótta úr eldsvoða. Öryggisbúnaður á björgunaropum skal ávallt vera þannig að einfalt sé að opna þau á eðlilegan hátt.
159.2 Samanlögð hæð og breidd björgunarops skal a.m.k. vera 1,50 m. Ef um er að ræða hliðarhengdan glugga, hlera eða rennilugga skal breidd opsins vera a.m.k. 0,50 m. Í öðrum tilvikum skal breiddin vera a.m.k. 0,60 m. Hæð má aldrei vera minni en 0,60 m. Þar sem neðri brún björgunarops er minna en 2,00 m yfir jörð skal lágmarksstærð þess vera 0,50 x 0,50 m.
159.3 Í byggingum, þar sem neðri brún björgunarops er hærra yfir jörð en 10,80 m (4 hæðir) skulu björgunarop á öllum hæðum vera dyr, rennigluggar, hliðarhengdir gluggar eða hliðarhengdir hlerar.
159.4 Hæð frá gólfi að björgunaropi má ekki vera meiri en 1,20 m. Ef settur er fastur bekkur, a.m.k. 0,50 m breiður, undir opið þá má reikna hæðina frá yfirborði hans.
159.5 Í rishæðum, þar sem fólk dvelst að staðaldri, skal staðsetja björgunarop þannig að lárétt fjarlægð frá opi að þakskeggi sé ekki meiri en 1,40 m, nema unnt sé að komast að opinu um svalir.
159.6 Utan björgunarops skal eftir því sem við á gerðar viðunandi öryggisráðstafanir.
159.7 Á björgunaropum skal vera búnaður sem hindrar að lítil börn geti opnað þau.

ATHUGASEMD - GLUGGAR:
MÁLSETNING MILLIPÓSTA OG SKIPTING RÚÐA
INNAN ÚTMÁLA KARMA ER HÁÐ ÞVÍ
PÓSTA-EFNI SEM ER NOTAÐ.
ÞÉTTA ER HÁÐ SAMÞYKKI EIGENDA

A - Breyting - hækkun á húsi, minnkun á geymslu- 010909

Friðrik Ólafsson
Verkfræðingur
Reykjafold 14, 112 - Reykjavík, net-fang: fridrikolafs@simnet.is
Kennitala: 240753-2439, Sími: 896-5548

HANNAÐ AF:	TEIKNAÐ AF:	YFIRFARIÐ AF:
FÓ	FÓ	FÓ
DAGSETNING: 01.08.2009	KVARÐI: 1:100/50	DAGSETNING BREYTINGAR: 01.08.2009

Kríubraut 2 - Hrunam.hrepp

BURÐARVIRKI;
GLUGGAR OG HURÐIR

VERKNÚMER:	BLAÐ:	ÚTGÁFA:
F00709020	27	.