


GRUNNMYND VEGGJA

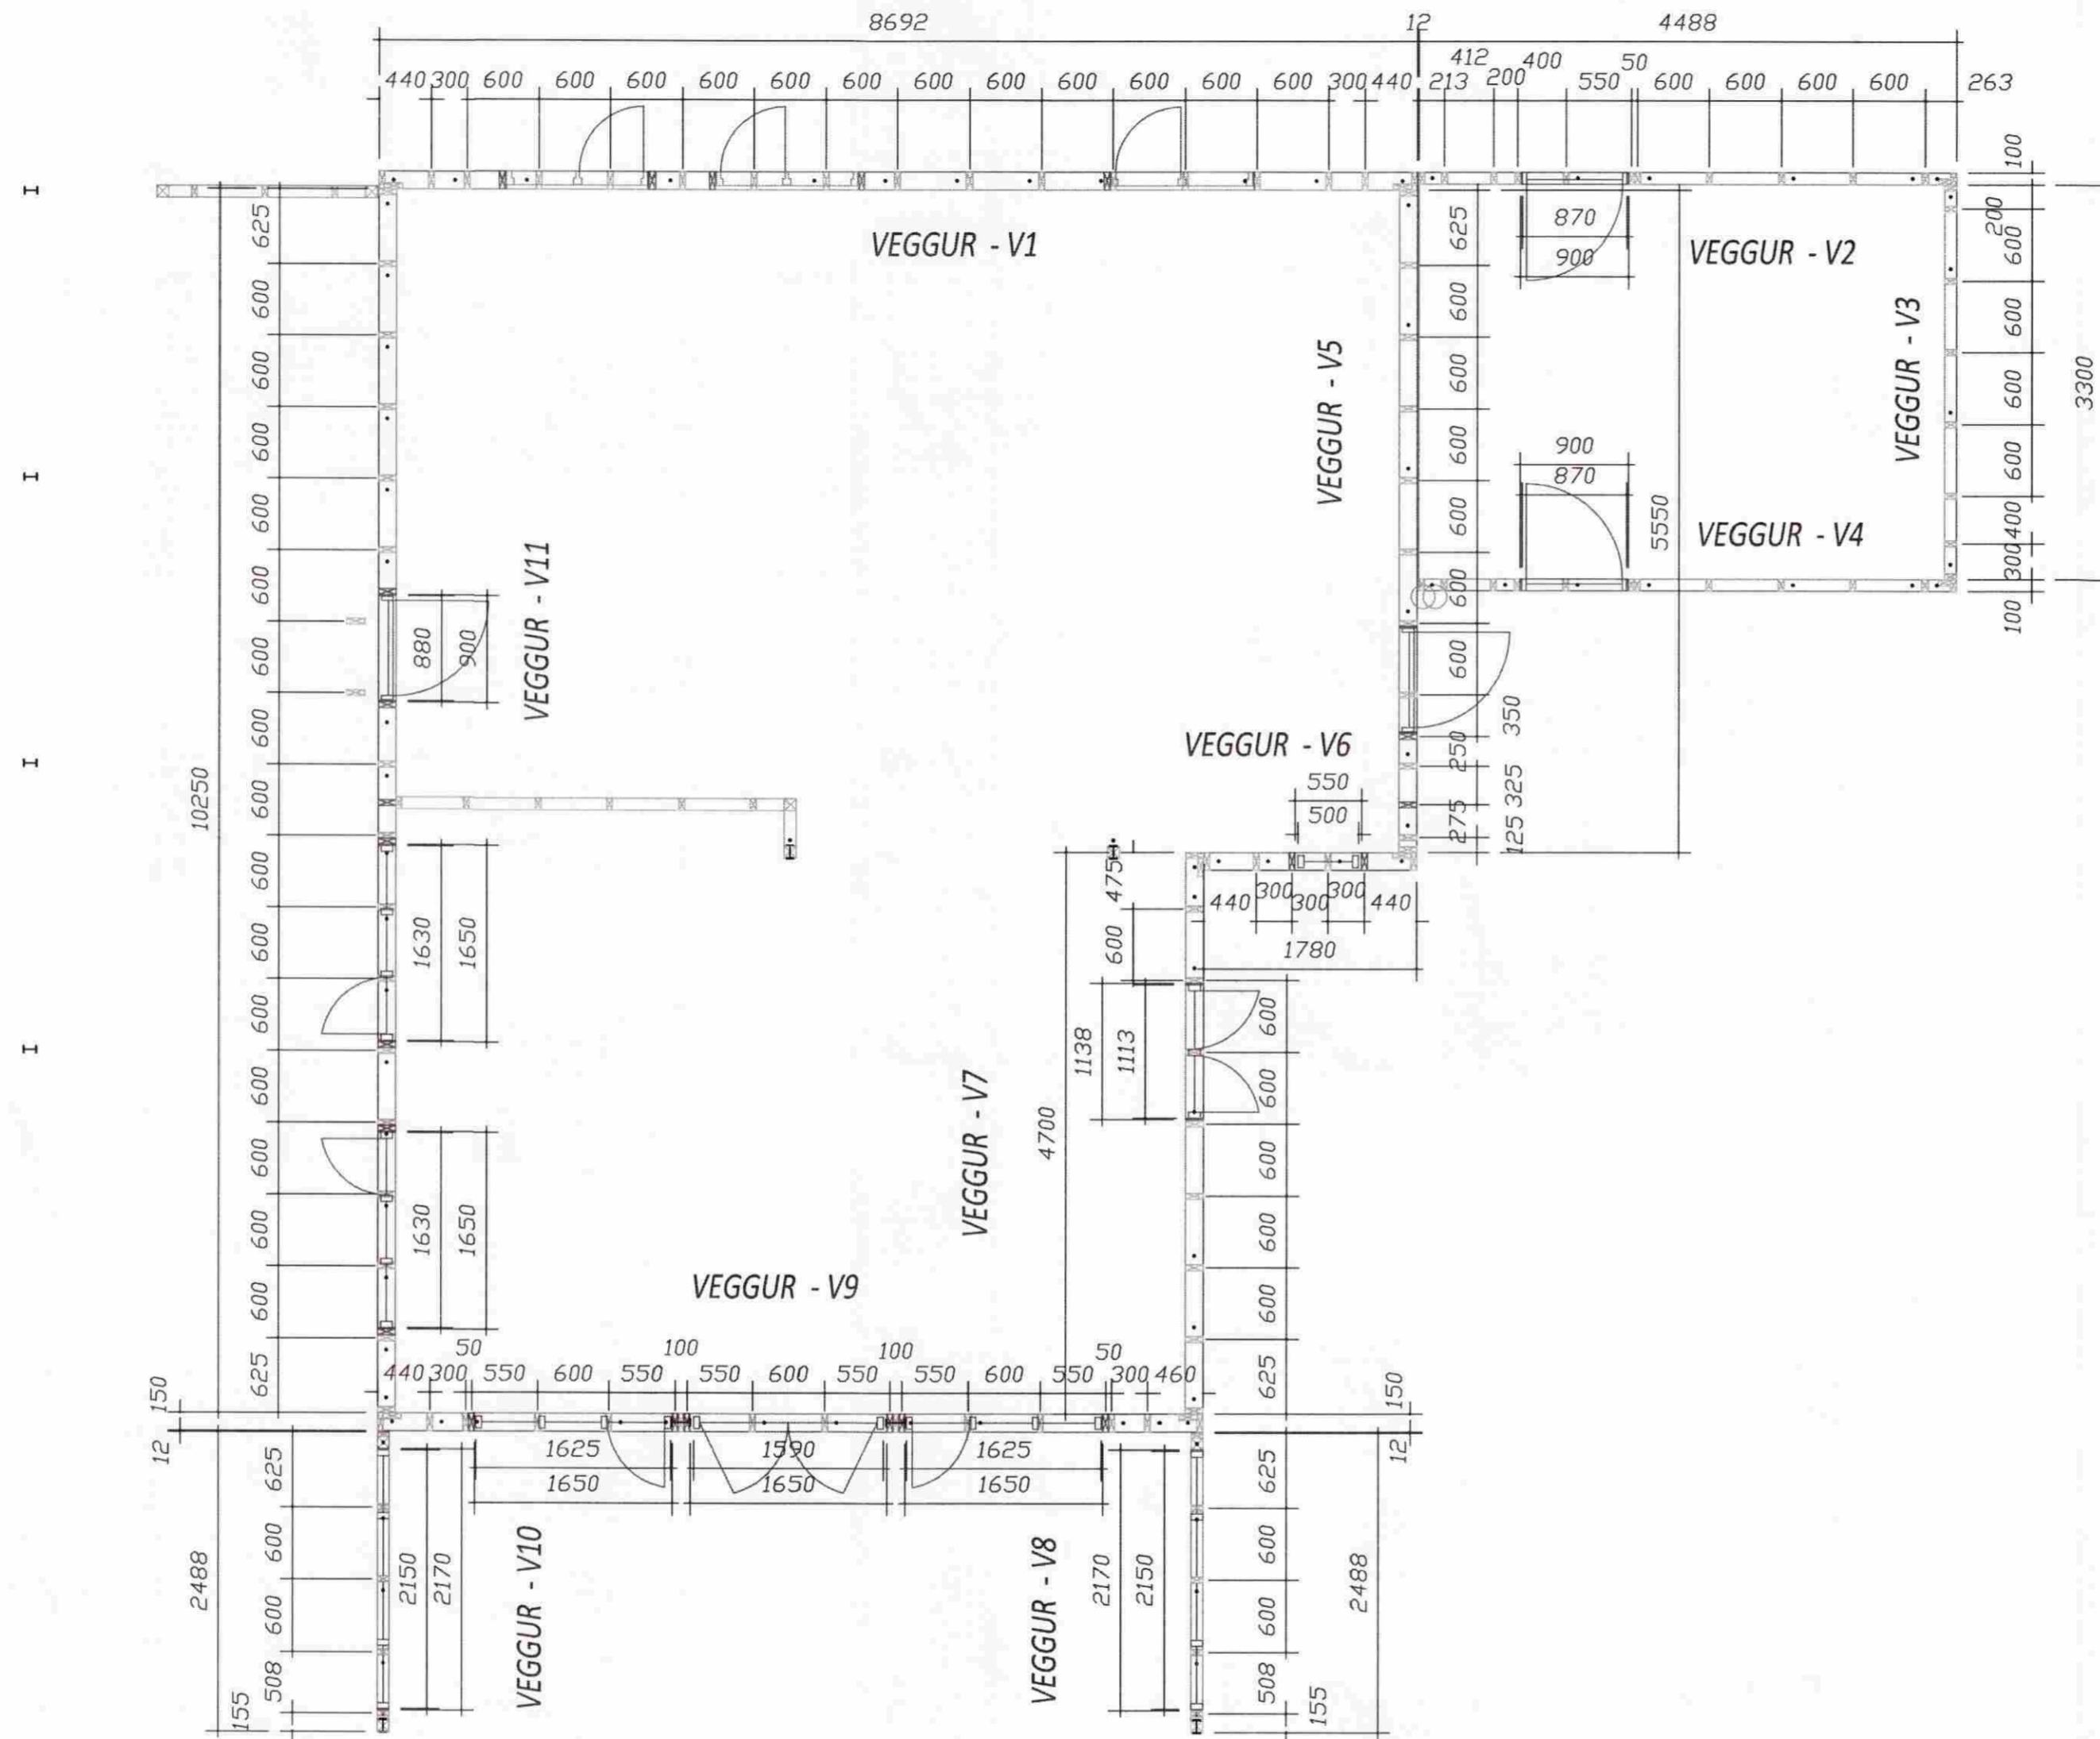

VEGGIR OG ÞAK-BURDARVIÐIR:

FÓTSTYKKI HÚSS ER 50*150, EITT STYKKI EN EF EKKI ER ÞÖRF Á TVÖFÖLDU VEGAN HITALAGNA/GÓLFÍLAGNAR MÁ HAFNA ÞAÐ EINFALT. VEGGSTOÐIR ERU ALMENNT 50*150 c/c600, NEMA Í VIÐ ÚTSKJÓLS HÚSS OG Í GEYMSLU, SEM ER ÚR 50*100 c/c 600. HÖFUÐSTYKKI ER SAMSVARANDI VEGGSTOÐUM. SPERRUR ERU EINS OG FRAM KEMUR Á TEIKNINGUM, MILLIBIL c/c600 ALMENNT. FESTING FÓTSTYKKIS VIÐ STOÐ SKAL VERA MEÐ AÐ MINNSTA KOSTI EINU BMF-VINKLI, NEGLING 4*4/40 Í HVERN VÆNG, AUK ÞESS SEM VEGGIR ERU KLÆDDIR MEÐ 9 EDA 12mm KROSSVIÐ, ÞAR SEM NEGLING ER 2 1/2" c/c150 AUK LÍMINGAR. REKA SKAL 2stk 5" Í TENINGU STOÐENDA VIÐ FÓTSTYKKI/HÖFUÐSTYKKIS. SETJA SKAL LAUSHOLT 50*100 c/c800-1000 Í VEGGHÆÐ, FEST MEÐ 2stk 5" Í HVERN ENDA. SAMA GILDIR UM LAUSHOLT YFIR GLUGGUM. VIÐ STÆRRI GLUGGA KOMI UPP Á RÖND 50*200 SKORIÐ INN Í STOÐIR. ALMENNT ERU SPRRUR 50*225 c/c600. FEST VIÐ HÖFUÐSTYKKI MEÐ 2stk BMF-VINKLUM, NEGLING 6stk 4/40 Í HVERN VÆNG, EN VIÐ LÍMTRÉSBITA MÁ NOTA BMF-BJÁLKASKÓ MEÐ SÖMU NEGLINGU. FESTINGAR LÍMTRÉS VIÐ VEGGI SKAL VERA MEÐ 60*6-FLATJÁRNI OG M16 BOLTUM/TEINUM EINS OG FRAM KEMUR Á MYND. OFAN Á SPERRUR KOMI BORDAKLÆÐNING 25*150, FEST MEÐ 3stk 3" Í HVERJA SPERRU. OFAN Á BORDAKLÆÐNINGU KOMI TJÖRUPAPPI OG BÁRUJÁRN, FEST MEÐ KAMBSAUM MEÐ ÞÉTTINGU Í AÐRA HVERJA BÁRU, Í FYRSTA OG ANNAÐ NEDSTA BORD, SÍÐAN MEÐ 600mm SÍÐAN UPP EFTIR ÞAKI. MILLI FÓTSTYKKIS OG STEYPU KOMI TJÖRUPAPPI OG NEOPREN-PULSA TIL ÞÉTTINGAR. KROSSVIÐUR NÁI 50mm NIÐUR FYRIR STEYPTA PLÖTU. NEDST Á KROSSVIÐ UPP UNDIR VATNSKLÆÐNINGU SKAL SETJA MÚSANET. LOFTUN UNDIR VATNSKLÆÐNINGU SKAL VERA AÐ MINNSTA KOSTI 9mm. KLÆÐNING SKAL FEST MEÐ SÝRUHELDURM SAUM (A4). GLUGGAR/HURÐIR SKULU FÉSTIR MEÐ FRÖNSKUM SKRÚFUM, Ø6 c/c 400 EDA ÍGILDI ÞESS.

Fríðrik Ólafsson
Verkfræðingur

Reykjaföld 14, 112 - Reykjavík, net-fang: fridrik@stet.is Kennitala: 240753-2439, síma: 896-5548		
HAHAND AF: FÁ	TEKNAÐ AF: FÁ	VEIÐFAÐ AF: FÁ
DAGSETNING: 01.08.2009	KVARN: 1:50	DAGSETNING BREYTINGAR: 01.08.2009

Kríukraut 2 - Hrunam.hrepp

BURDARVIRKI:
GRUNNMYND VEGGJA

VERÐNÖMUR: F00709020	BLAÐ: 21	UTGAFA: A
----------------------	----------	-----------