MILLIVEGGUR INNI Í HÚSI

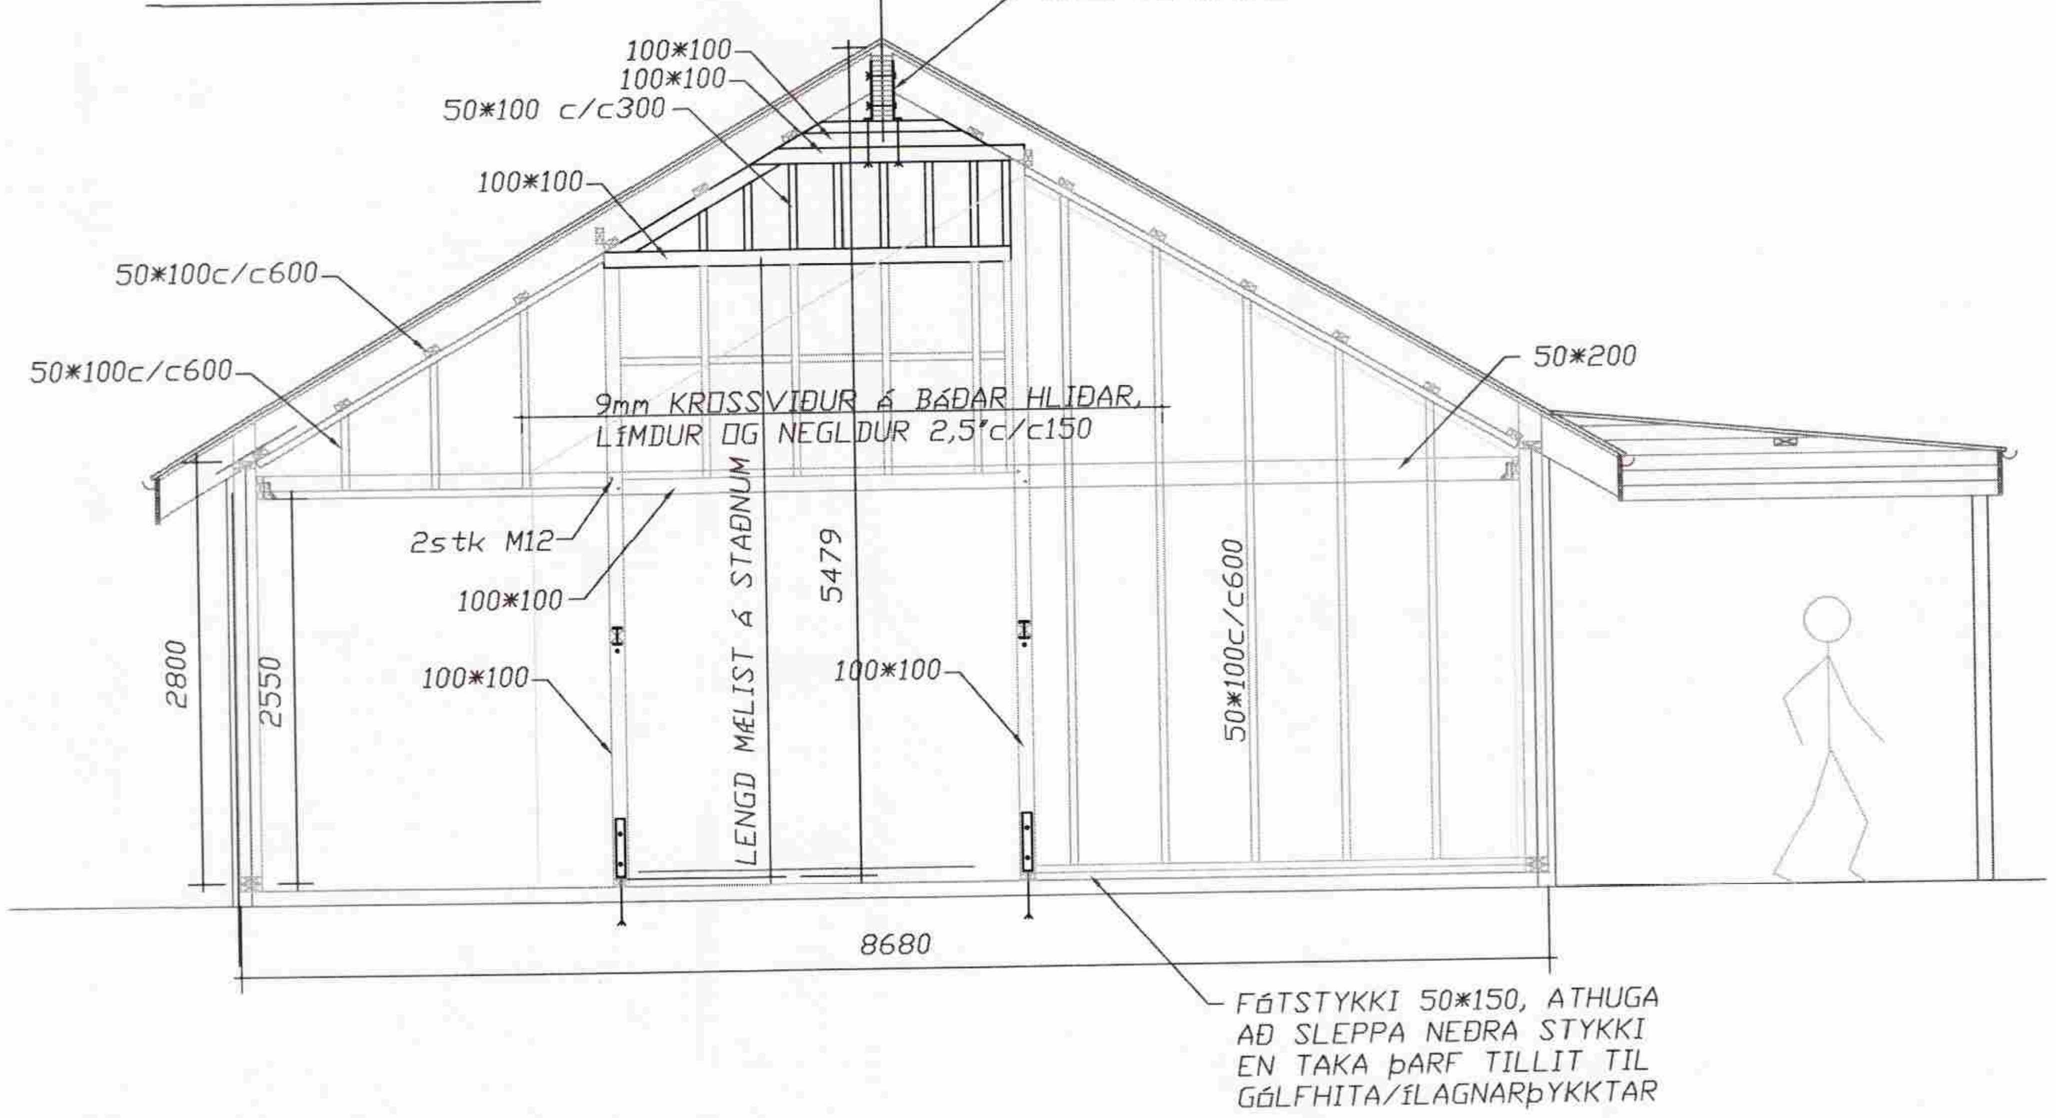

MÓTTEKIÐ
05 OKT. 2009
Byggingafulltrúi uppsv. Árnessýslu og Flóahr.

VEGGIR OG ÞAK-BURÐARVIÐIR:

FÓTSTYKKI HÚSS ER 50*150, EITT STYKKI EN EF EKKI ER ÞÖRF Á TVÖFÖLDU VEGAN HITALAGNA/GÓLFÍLAGNAR MÁ HAFA ÞAÐ EINFALT. VEGGSTOÐIR ERU ALMENNT 50*150 c/c600, NEMA Í VIÐ ÚTSKJÓLS HÚSS OG Í GEYMSLU, SEM ER ÚR 50*100 c/c 600. HÖFUÐSTYKKI ER SAMSVARANDI VEGGSTOÐUM. SPERRUR ERU EINS OG FRAM KEMUR Á TEIKNINGUM, MILLIBIL c/c600 ALMENNT. FESTING FÓTSYKKIS VIÐ STOÐ SKAL VERA MEÐ AÐ MINNSTA KOSTI EINU BMF-VINKLI, NEGLING 4*4/40 Í HVERN VÆNG, AUK ÞESS SEM VEGGIR ERU KLÆDDIR MEÐ 9 EÐA 12mm KROSSVIÐ, ÞAR SEM NEGLING ER 21/2" c/c150 AUK LÍMINGAR. REKA SKAL 2stk 5" Í TENGINGU STOÐENDA VIÐ FÓTSTYKKI/HÖFUÐSTYKKIS. SETJA SKAL LAUSHOLT 50*100 c/c800-1000 Í VEGGHÆÐ, FEST MEÐ 2stk 5" Í HVERN ENDA. SAMA GILDIR UM LAUSHOLT YFIR GLUGGUM. VIÐ STÆRRI GLUGGA KOMI UPP Á RÖND 50*200 SKORIÐ INN Í STOÐIR. ALMENNT ERU SPRRUR 50*225 c/c600. FEST VIÐ HÖFUÐSTYKKI MEÐ 2stk BMF-VINKLUM, NEGLING 6stk 4/40 Í HVERN VÆNG, EN VIÐ LÍMTRÉSBITA MÁ NOTA BMF-BJÁLKASKÓ MEÐ SÖMU NEGLINGU. FESTINGAR LÍMTRÉS VIÐ VEGGI SKAL VERA MEÐ 60*6-FLATJÁRNI OG M16 BOLTUM/TEINUM EINS OG FRAM KEMUR Á MYND. OFAN Á SPERRUR KOMI BORÐAKLÆÐNING 25*150, FEST MEÐ 3stk 3" Í HVERJA SPERRU. OFAN Á BORÐAKLÆÐNINGU KOMI TJÖRUPAPPI OG BÁRUJÁRN, FEST MEÐ KAMBSAUM MEÐ ÞÉTTINGU Í AÐRA HVERJA BÁRU, Í FYRSTA OG ANNAÐ NEÐSTA BORÐ, SÍÐAN MEÐ 600mm SÍÐAN UPP EFTIR ÞAKI. MILLI FÓTSTYKKIS OG STEYPU KOMI TJÖRUPAPPI OG NEOPREN-PULSA TIL ÞETTINGAR. KROSSVIÐUR NÁI 50mm NIÐUR FYRIR STEYPTA PLÖTU. NEÐST Á KROSSVIÐ UPP UNDIR VATNSKLÆÐNINGU SKAL SETJA MÚSANET. LOFTUN UNDIR VATNSKLÆÐNINGU SKAL VERA AÐ MINNSTA KOSTI 9mm. KLÆÐNING SKAL FEST MEÐ SÝRUHELDURM SAUM (A4). GLUGGAR/HURÐIR SKULU FESTIR MEÐ FRÖNSKUM SKRÚFUM, Ø6 c/c 400 EÐA ÍGILDI ÞESS.

Friðrik Ólafsson
Verkfræðingur
Reykjafold 14, 112 - Reykjavík,
Kennitala: 240753-2439,
net-fang: fridrikolafs@simnet.is
Sími 896-5548

HANNAÐ AF:	TEIKNAÐ AF:	YFIRFARIÐ AF:
FÓ	FÓ	FÓ
DAGSETNING: 01.08.2009	KVARÐI: 1:50	DAGSETNING BREYTINGAR: 01.08.2009

Kríubraut 2 - Hrunam.hrepp

BURÐARVIRK;
MILLIVEGGUR Í HÚSI

VERKNÚMER:	BLAÐ:	ÚTGÁFA:
F00709020	25	