



VEGGUR - V9

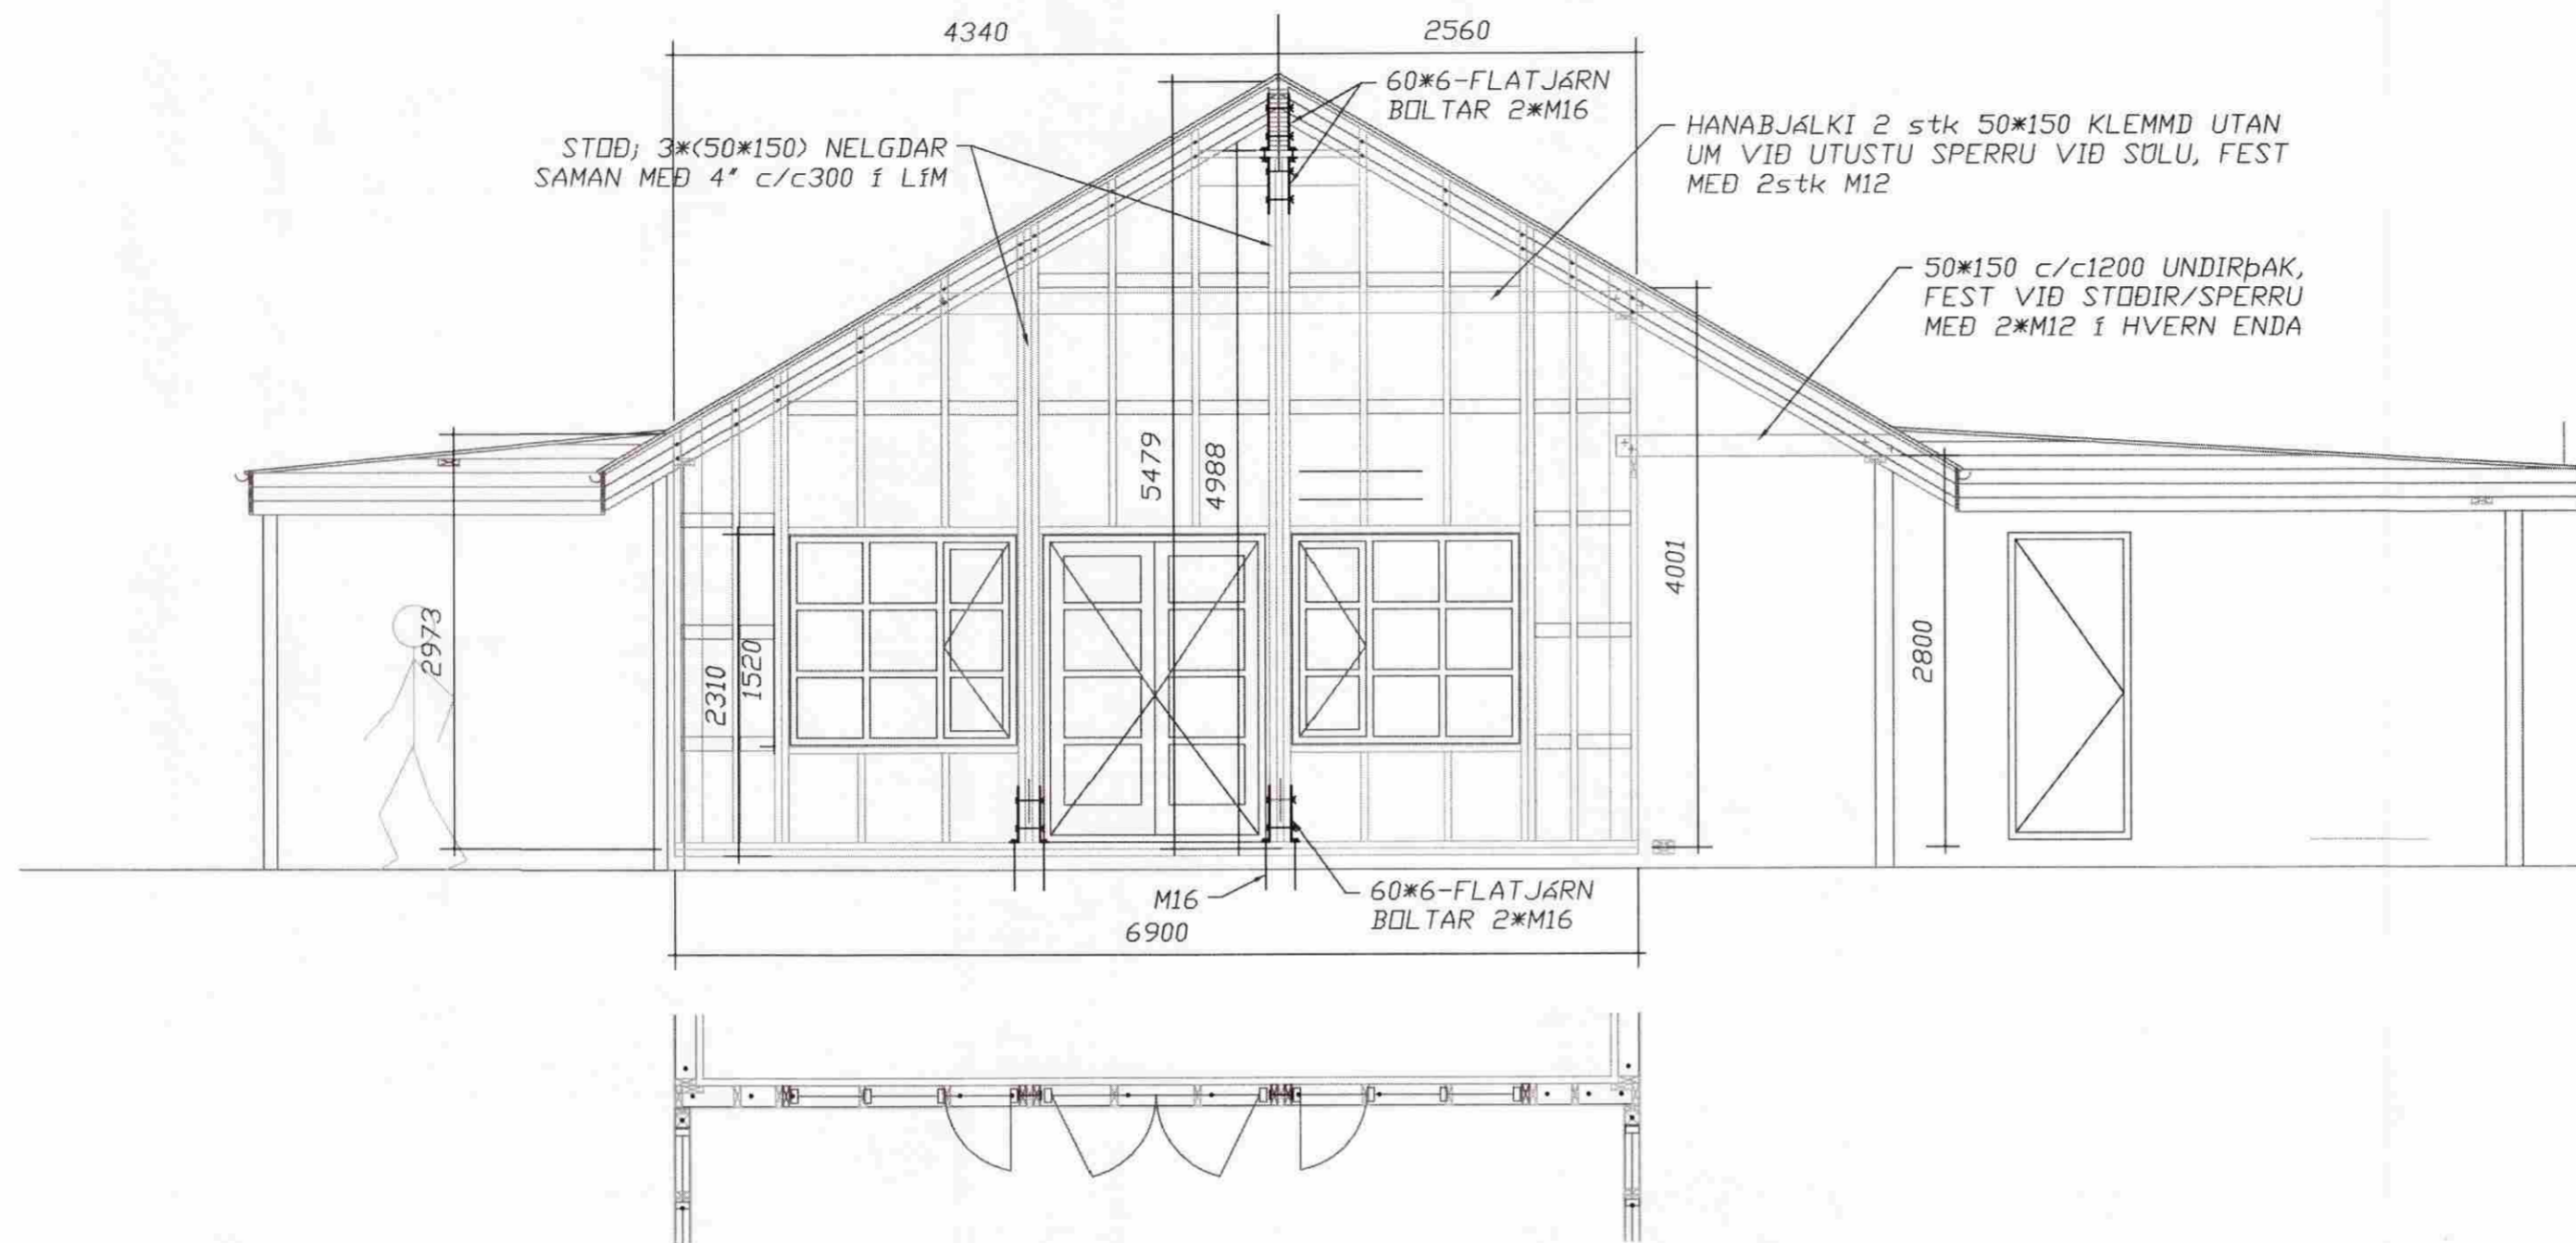

MÆNISBITI

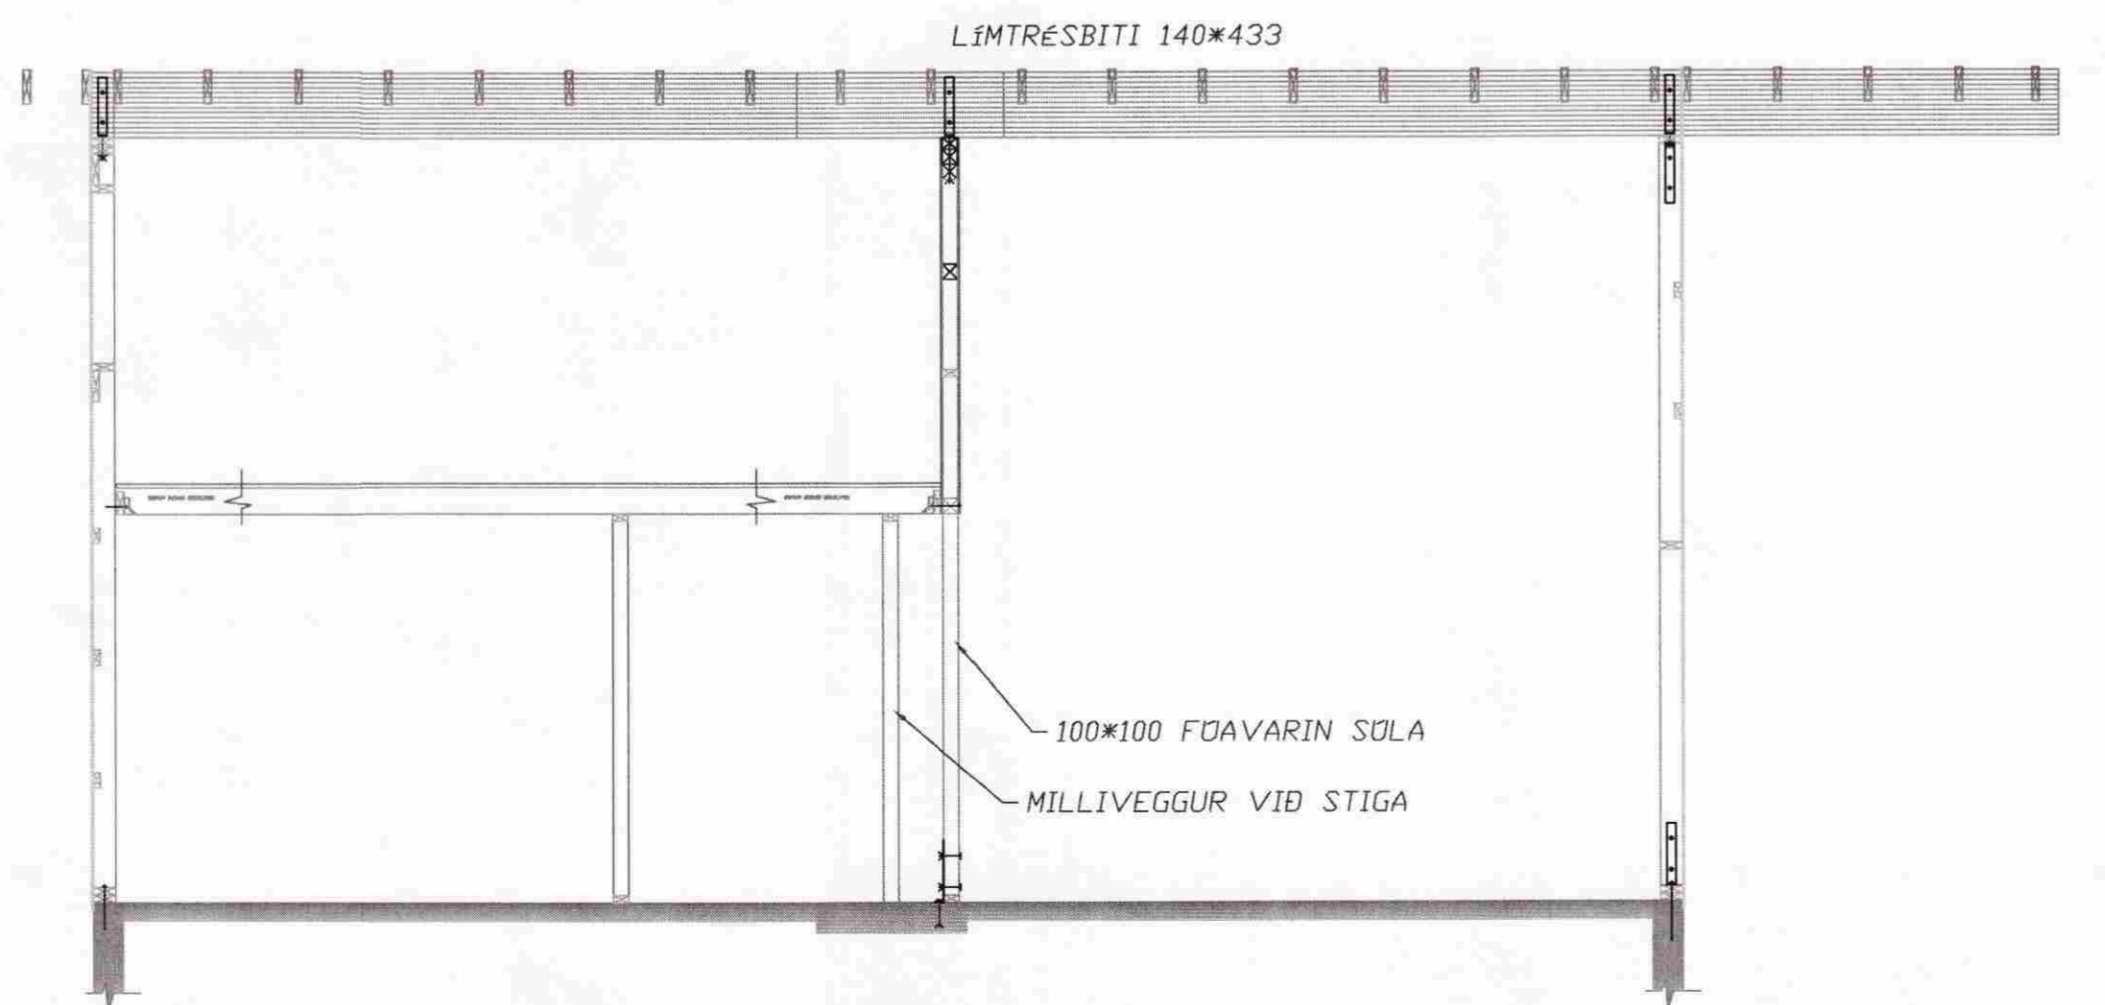

MÓTTÉKIÐ  
05.08.2009  
Byggingafrútrúttí uppsv. Árnassýslu og Flóahnr.

VEGGIR OG ÞAK-BURÐARVÍÐIR:

FÓTSTYKKI HÚSS ER 50\*150, EITT STYKKI EN EF EKKI ER ÞÖRF Á TVÖFÖLDU VEGAN HITALAGNA/GÓLFÍLAGNAR MÁ HAFNA ÞAÐ EINFALT. VEGGSTOÐIR ERU ALMENNT 50\*150 c/c600, NEMA Í VÍÐ ÚTSKJÓLS HÚSS OG Í GEYMSLU, SEM ER ÚR 50\*100 c/c 600. HÖFUÐSTYKKI ER SAMSVARANDI VEGGSTOÐUM. SPERRUR ERU EINS OG FRAM KEMUR Á TEIKNINGUM, MILLIBIL c/c600 ALMENNT. FESTING FÓTSTYKKIS VÍÐ STOÐ SKAL VERA MEÐ AÐ MINNSTA KOSTI EINU BMF-VINKLI, NEGLING 4\*4/40 Í HVERN VÆNG, AUK ÞESS SEM VEGGIR ERU KLÆDDIR MEÐ 9 EÐA 12mm KROSSVÍÐ, ÞAR SEM NEGLING ER 21/2" c/c150 AUK LÍMINGAR. REKA SKAL 2stk 5" Í TENGINGU STOÐENDA VÍÐ FÓTSTYKKI/HÖFUÐSTYKKIS. SETJA SKAL LAUSHOLT 50\*100 c/c800-1000 Í VEGGHÆÐ, FEST MEÐ 2stk 5" Í HVERN ENDA. SAMA GILDIR UM LAUSHOLT YFIR GLUGGUM. VÍÐ STÆRRI GLUGGA KOMI UPP Á RÖND 50\*200 SKORID INN Í STOÐIR. ALMENNT ERU SPRURUR 50\*225 c/c600. FEST VÍÐ HÖFUÐSTYKKI MEÐ 2stk BMF-VINKLUM, NEGLING 6stk 4/40 Í HVERN VÆNG, EN VÍÐ LÍMTRÉSBITA MÁ NOTA BMF-BJÁLKASKÓ MEÐ SÖMU NEGLINGU. FESTINGAR LÍMTRÉS VÍÐ VEGGI SKAL VERA MEÐ 60\*6-FLATJÁRNI OG M16 BOLTUM/TEINUM EINS OG FRAM KEMUR Á MYND. OFAN Á SPERRUR KOMI BORDAKLÆÐNING 25\*150, FEST MEÐ 3stk 3" Í HVERJA SPERRU. OFAN Á BORDAKLÆÐNINGU KOMI TJÖRUPAPPI OG BÁRUJÁRN, FEST MEÐ KAMBSAUM MEÐ ÞÉTTINGU Í AÐRA HVERJA BÁRU, Í FYRSTA OG ANNAÐ NEÐSTA BORD, SÍÐAN MEÐ 600mm SÍÐAN UPP EFTIR ÞAKI. MILLI FÓTSTYKKIS OG STEYPU KOMI TJÖRUPAPPI OG NEOPREN-PULSA TIL ÞÉTTINGAR. KROSSVÍÐUR NÁI 50mm NIÐUR FYRIR STEYPTA PLÖTU. NEÐST Á KROSSVÍÐ UPP UNDIR VATNSKLÆÐNINGU SKAL SETJA MÚSANET. LOFTUN UNDIR VATNSKLÆÐNINGU SKAL VERA AÐ MINNSTA KOSTI 9mm. KLÆÐNING SKAL FEST MEÐ SÝRUHELDURM SAUM (A4). GLUGGAR/HURDIR SKULU FESTIR MEÐ FRÖNSKUM SKRÚFUM, Ø6 c/c 400 EÐA ÍGILDI ÞESS.

Friðrik Ólafsson

Verkfræðingur

Reykjavíkur 14, 112 - Reykjavík. net-fang: friðrik@olafsson.is  
Sími 896-5548

MAÐGAF:	FÁ	TEIKNAD AF:	FÁ	YFIRFARAF:	FÁ
DAGSETNING:	01.08.2009	KVAFR:	1:50	DAGSETNING Breytingar:	01.08.2009

Kríubraut 2 - Hrunam.hrepp

BURÐARVIRKI;  
VEGGUR V9 OG MÆNISBITI

VERKNUMER:	F00709020	BLAD:	24	ÚTGAFA:	
------------	-----------	-------	----	---------	--