


MÓTTEKID
 03 JUNI 2010
Gabir Jónsson
 Byggingafræðingur, Lpssv. Fræðissýslu og Flóchr.

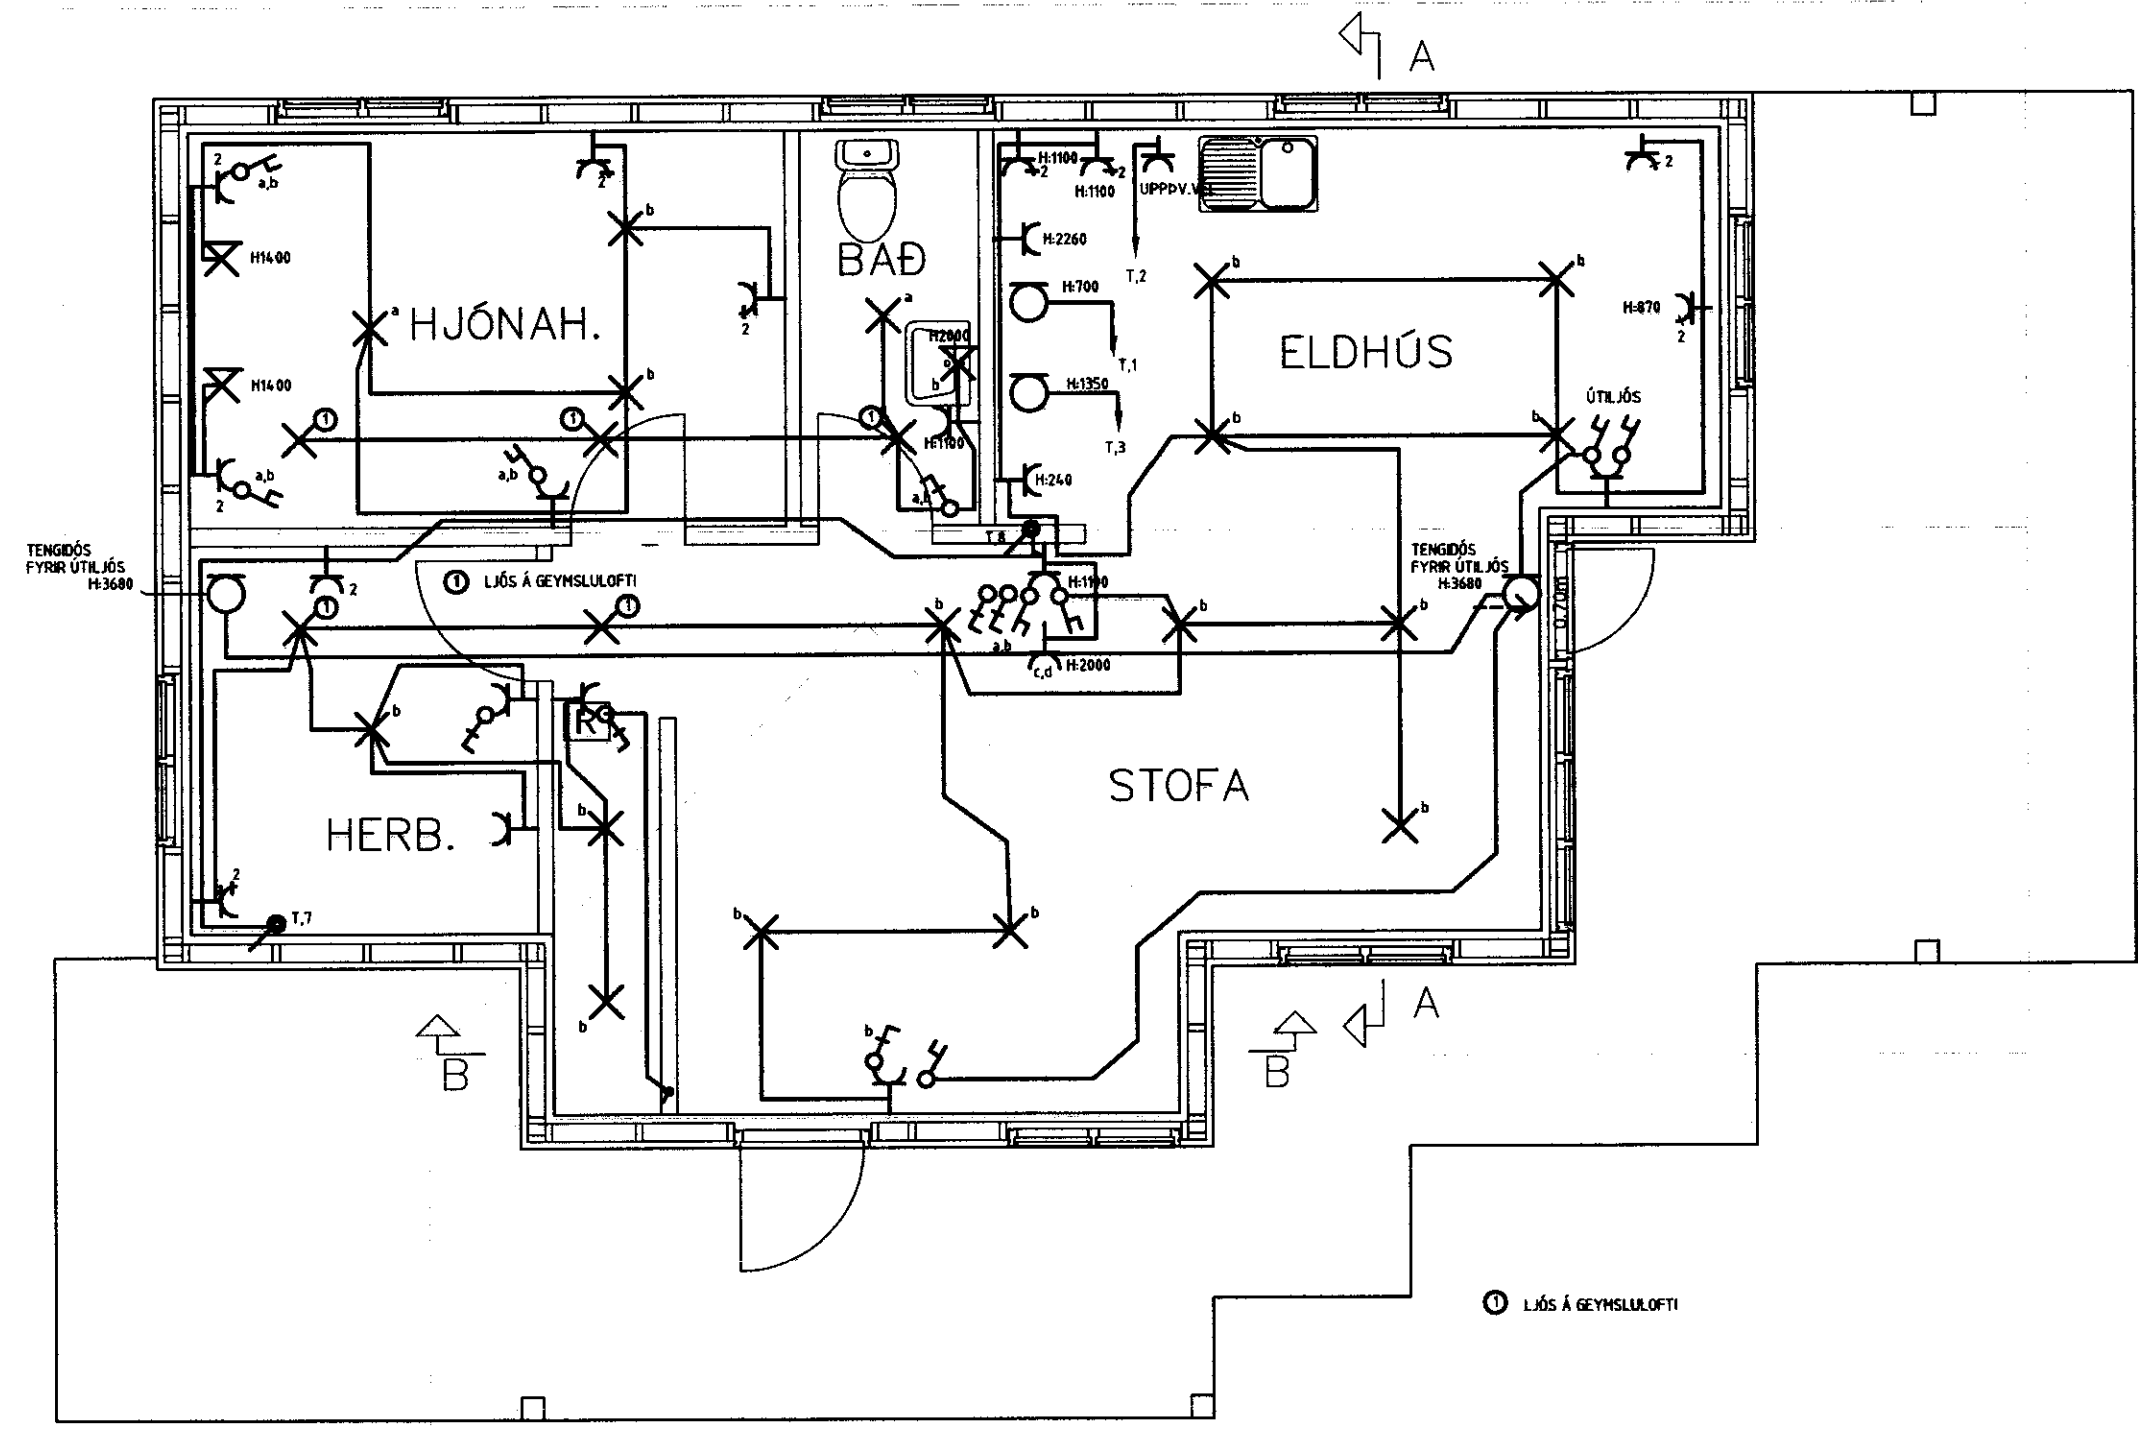

HÖNNUÐUR:
 Þór Stefánsson
 YFIRFARID:
 Þór Stefánsson
 SAMPYKKT: *[Signature]* KT:
 BREYTINGAR:

VERKHEITI:
 Sumarbústaður
 Kjóabraut 2
 Hrunamannahreppi
 VERKHLUTI:
 Lágspennulagnir
 efri hæð
 Mkv: 1:50



RAFLAGNATEIKNINGAR
 ÞÓR STEFÁNSSON RAFMAGNSIÐNFRÆÐINGUR
 EYRAVEGI 32 SELFÓSSI SÍMAR 482 3480 & 897 8718
 NETFANG: rafteikn@selfoss.is FAX 482 3366
 TÖLVUNAFN PLOTT DAGSETNING
 Þór Stefánsson, Rafteikn.12010.222Rafteikn-1353.dwg
 SLÖÐ D:\VERK\SUMARHUS\KJÓABRAUT 2\
 VERKNÚMÉR BLAD
 1353-2008-009 4 af 7
 Janúar 2010