


**MÓTTEKIÐ**  
 03 JUNÍ 2010  
*Þórunn Þórunn*  
 Byggingafrútrúi, Eppsv. Arnassýslu og Flóahfr.

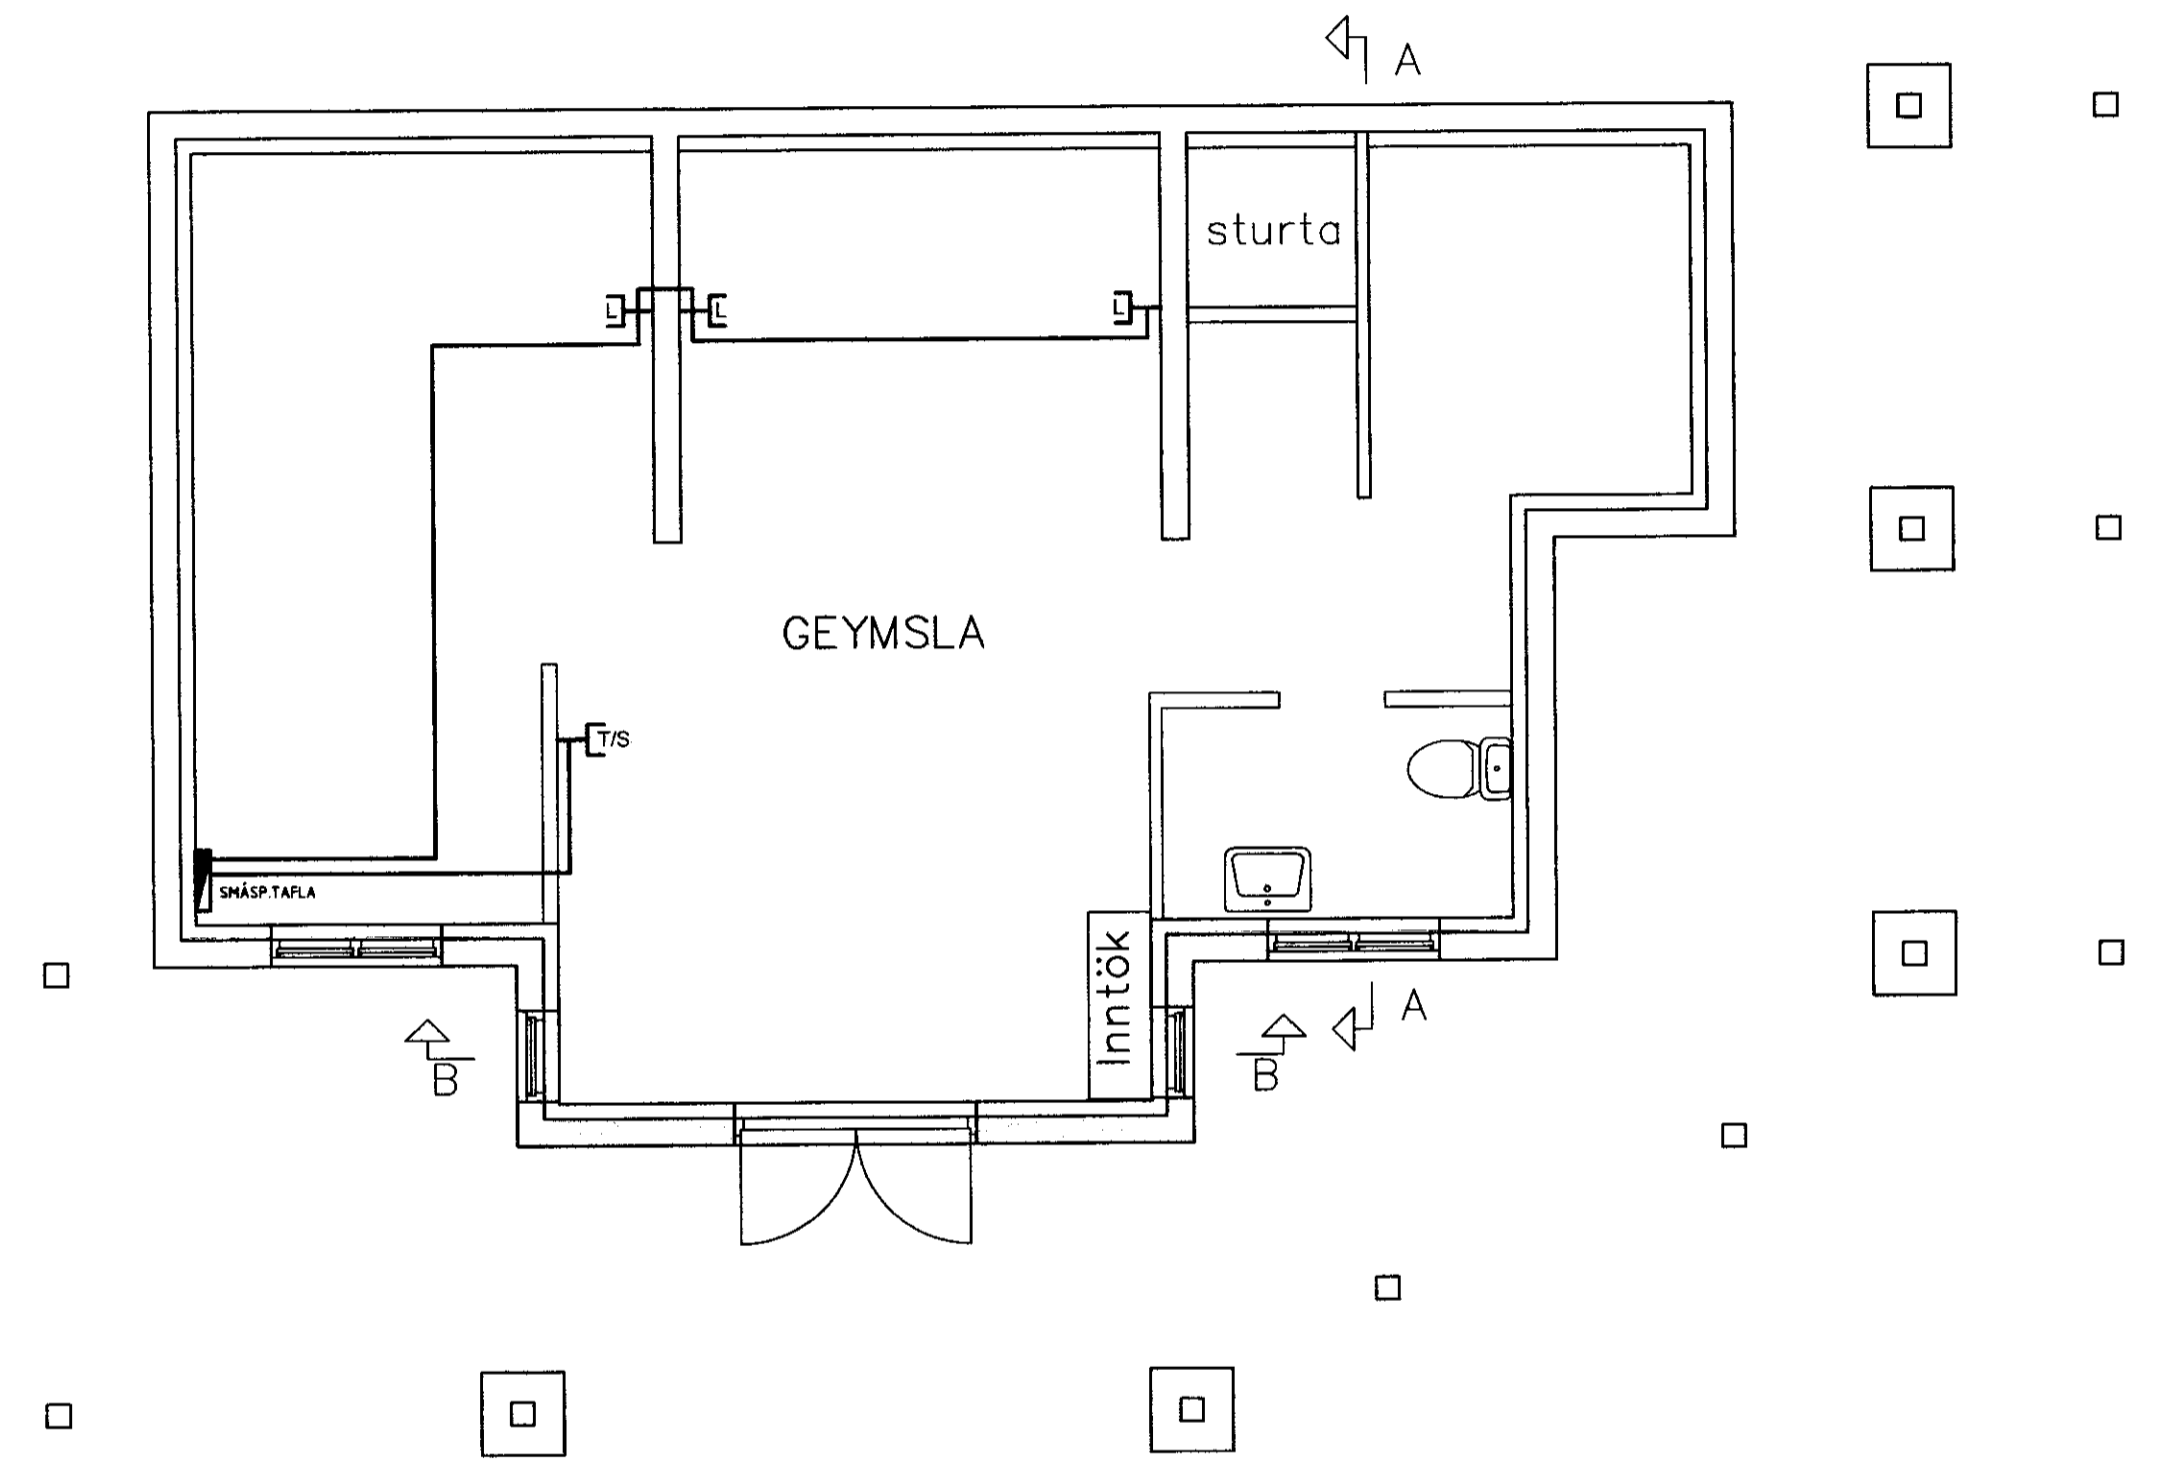

4.9m<sup>2</sup>

HÖNNUÐUR:  
 Þór Stefánsson  
 YFIRFARID:  
 Þór Stefánsson  
 SAMDRÖKT: KT:  
*Þór Stefánsson*  
 BREYTINGAR:

VERKHEITI:  
 Sumarbústaður  
 Kjóabraut 2  
 Hrunamannahreppi  
 VERKHLUTI:  
 Smáspennulagnir  
 neðri hæð  
 Mkv: 1:50



RAFLAGNATEIKNINGAR  
 ÞÓR STEFÁNSSON RAFMAGNSIDNFRÆÐINGUR  
 EYRAVEGI 32 SELFOSSI SÍMAR 482 3480 & 897 8718  
 NETFANG: rafteikn@selfossi.is FAX 482 3366  
 TÖLVUNAFN PLOTT DAGSETNING  
 Þór Stefánsson, Rafteikn 01.2010 22.22Rafteikn-1353.dwg  
 SLÓÐ D:\VERK\SUMARHUS\KJÓABRAUT 2\  
 VERKNÚMÉR BLAD  
 1353-2008-009 5 af 7  
 Janúar 2010