
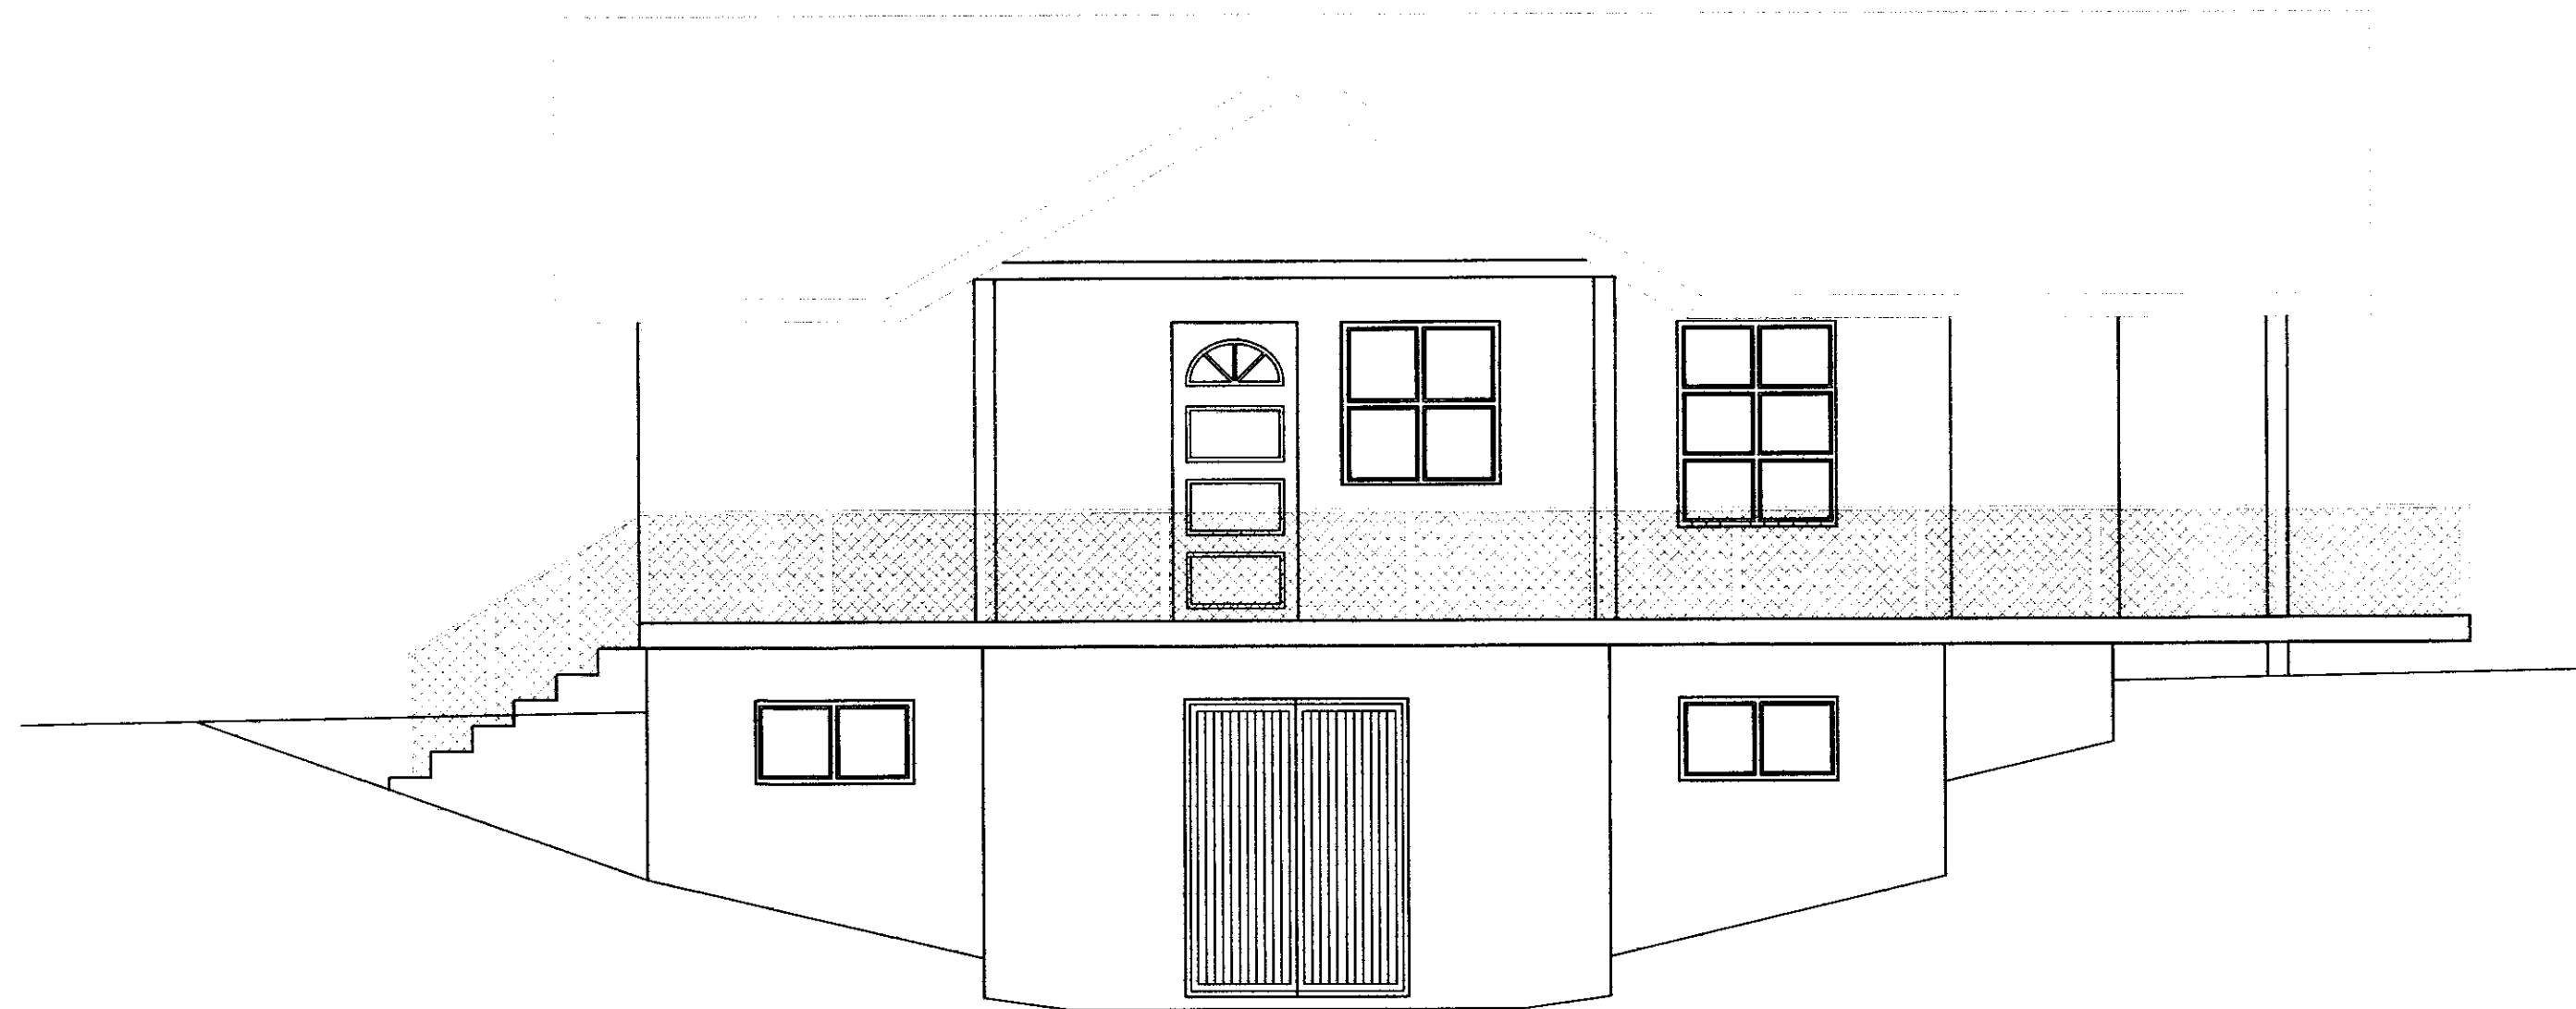


# Kjóabraut 2, Hrunamannahreppi

## RAFLAGNATEIKNINGAR

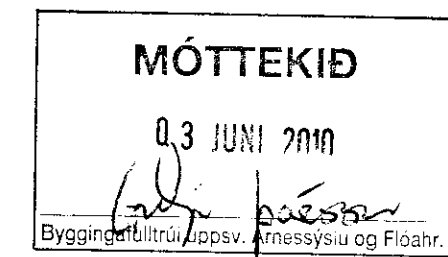

### TEIKNINGASKRÁ

- NR. 0 RAFLÖGN FORSÍÐA
- NR. 1 RAFLÖGN AFSTÖÐUMYND, SNIÐ OG SKÝRINGAR
- NR. 2 RAFLÖGN SÖKKULSKAUT
- NR. 3 RAFLÖGN LÁGSPENNULAGNIR NEÐRI HÆÐ
- NR. 4 RAFLÖGN LÁGSPENNULAGNIR EFRI HÆÐ
- NR. 5 RAFLÖGN SMÁSPENNULAGNIR NEÐRI HÆÐ
- NR. 6 RAFLÖGN SMÁSPENNULAGNIR EFRI HÆÐ
- NR. 7 RAFLÖGN EINLÍNUMYND



RAFLAGNATEIKNINGAR  
ÞÓRIR STEFÁNSSON RAFMAGNSIÐNFRÆÐINGUR  
EYRAVEGI 32 SELFOSSI SÍMAR 482 3480 & 897 8718 FAX 482 3366  
HEIMASÍMI 482 2726 KENNITALA: 211261-3749, netfang:raftteikn@selfoss.is

Janúar 2010