



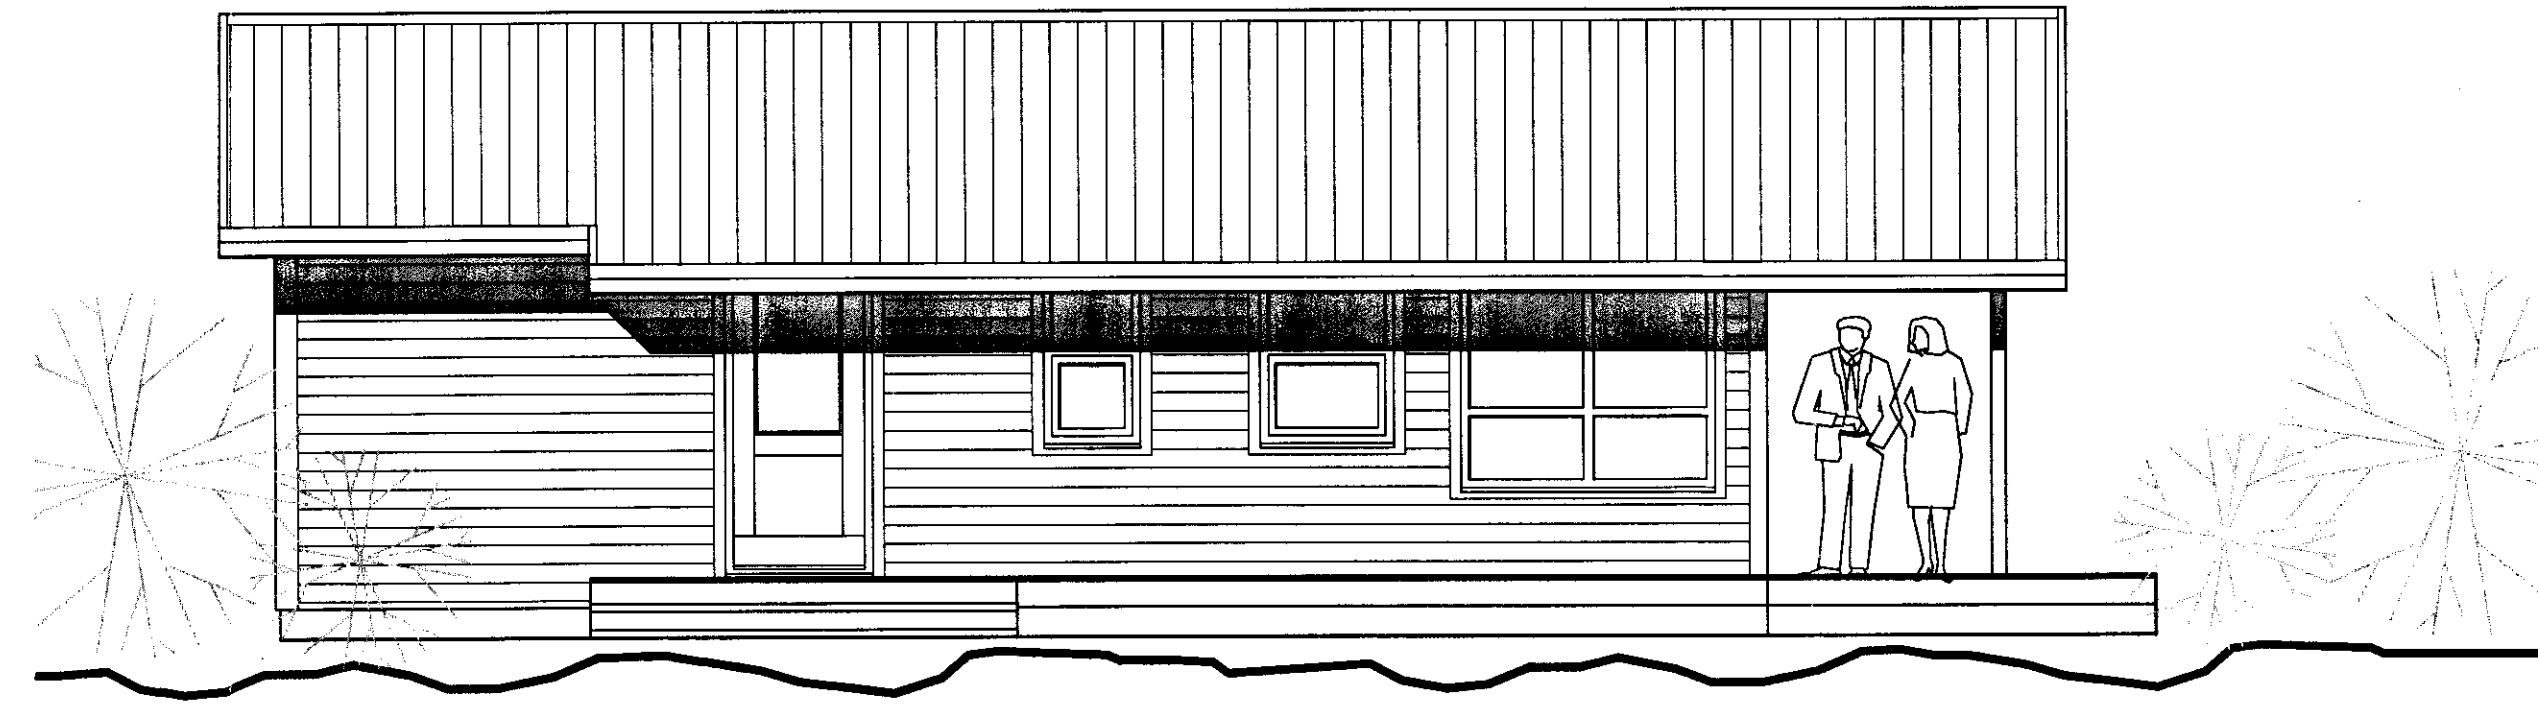


ÚTLIT AUSTUR mkv. 1:50




ÚTLIT VESTUR mkv. 1:50

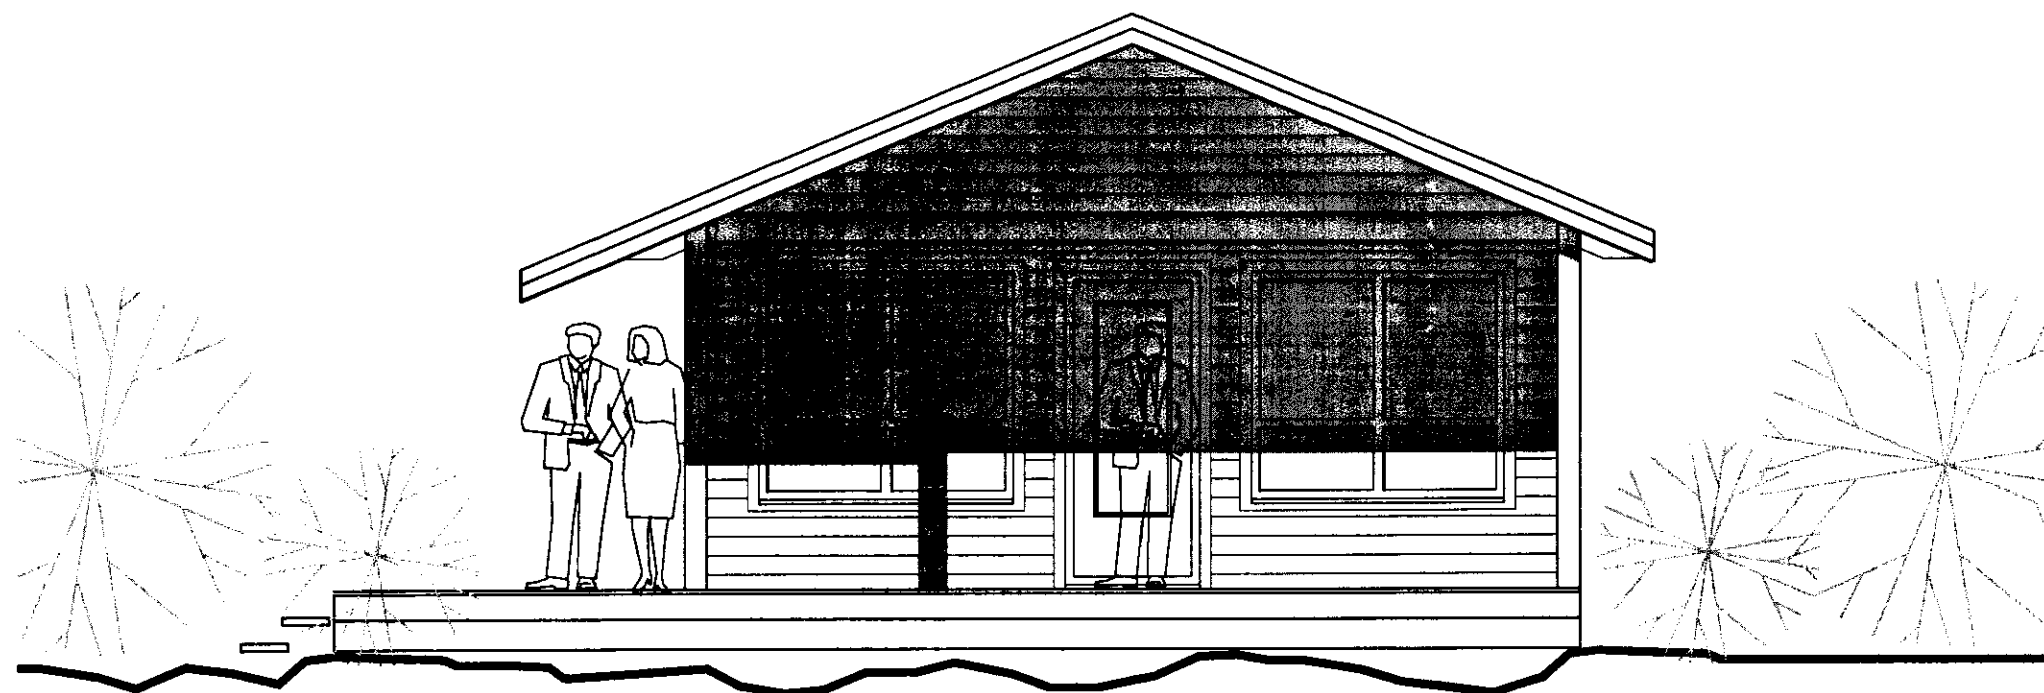


ÚTLIT SUÐUR mkv. 1:50

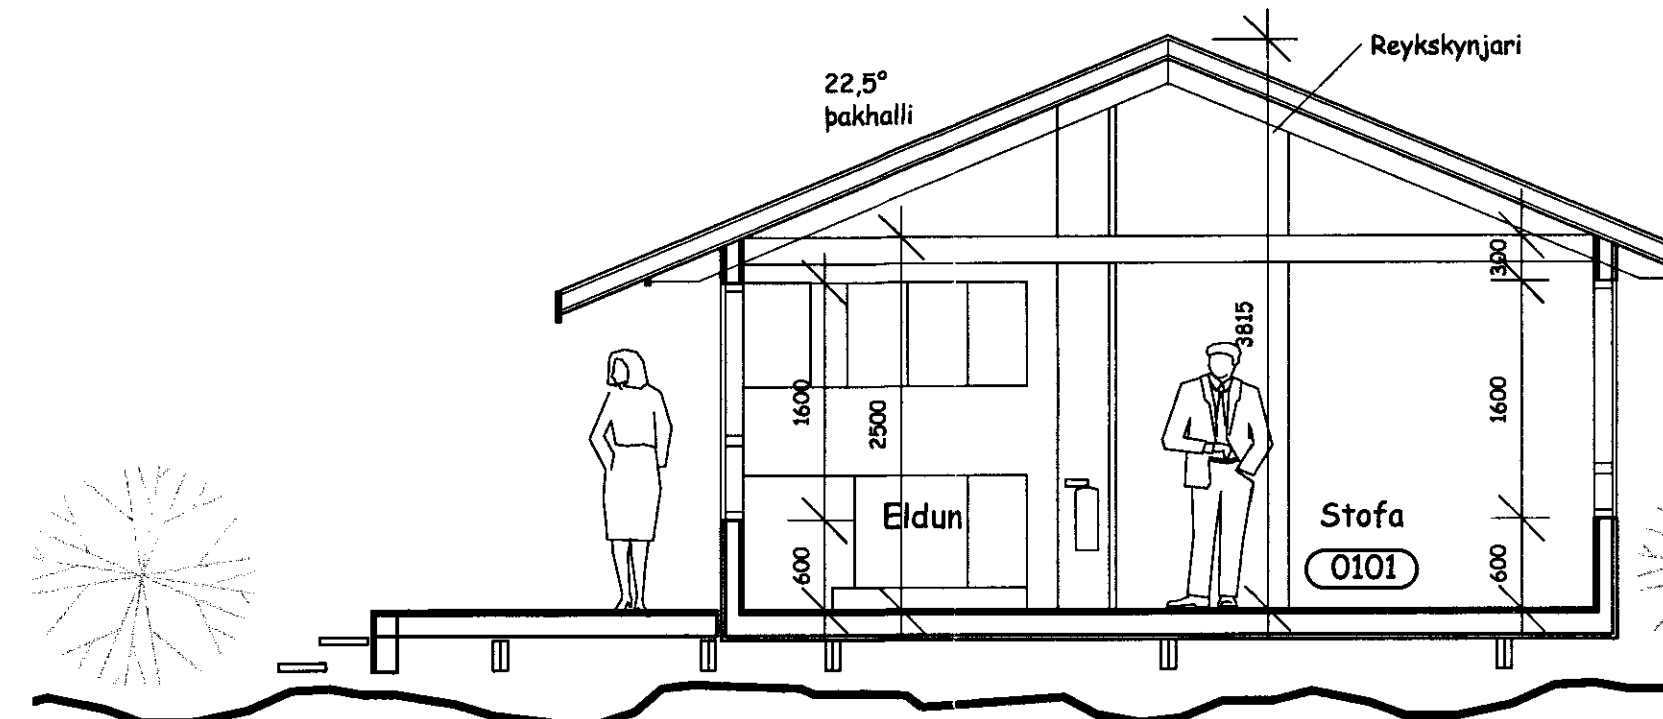

SNEIÐING mkv. 1:50

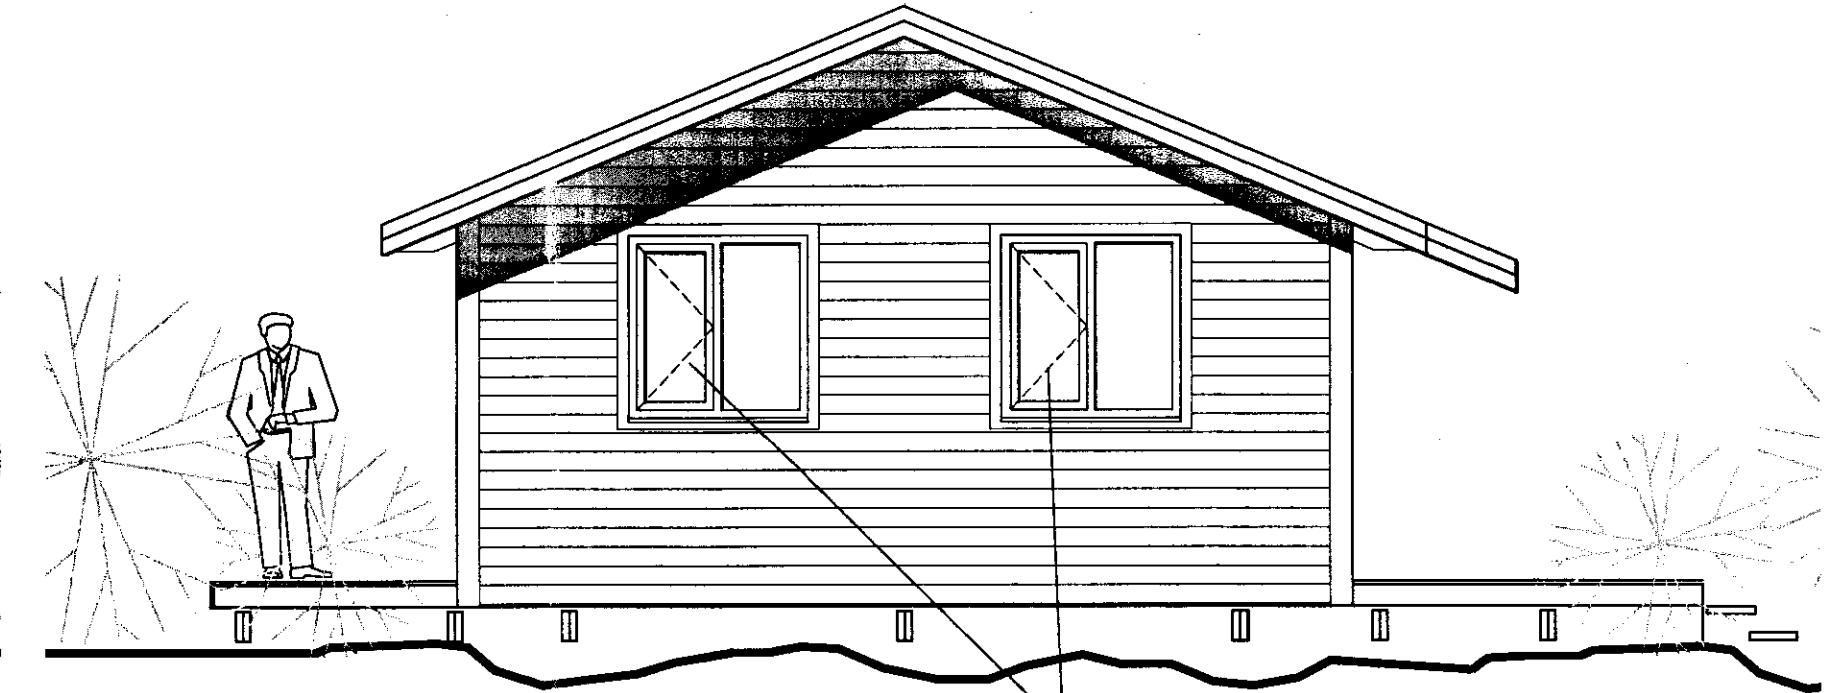

ÚTLIT NORÐUR mkv. 1:50

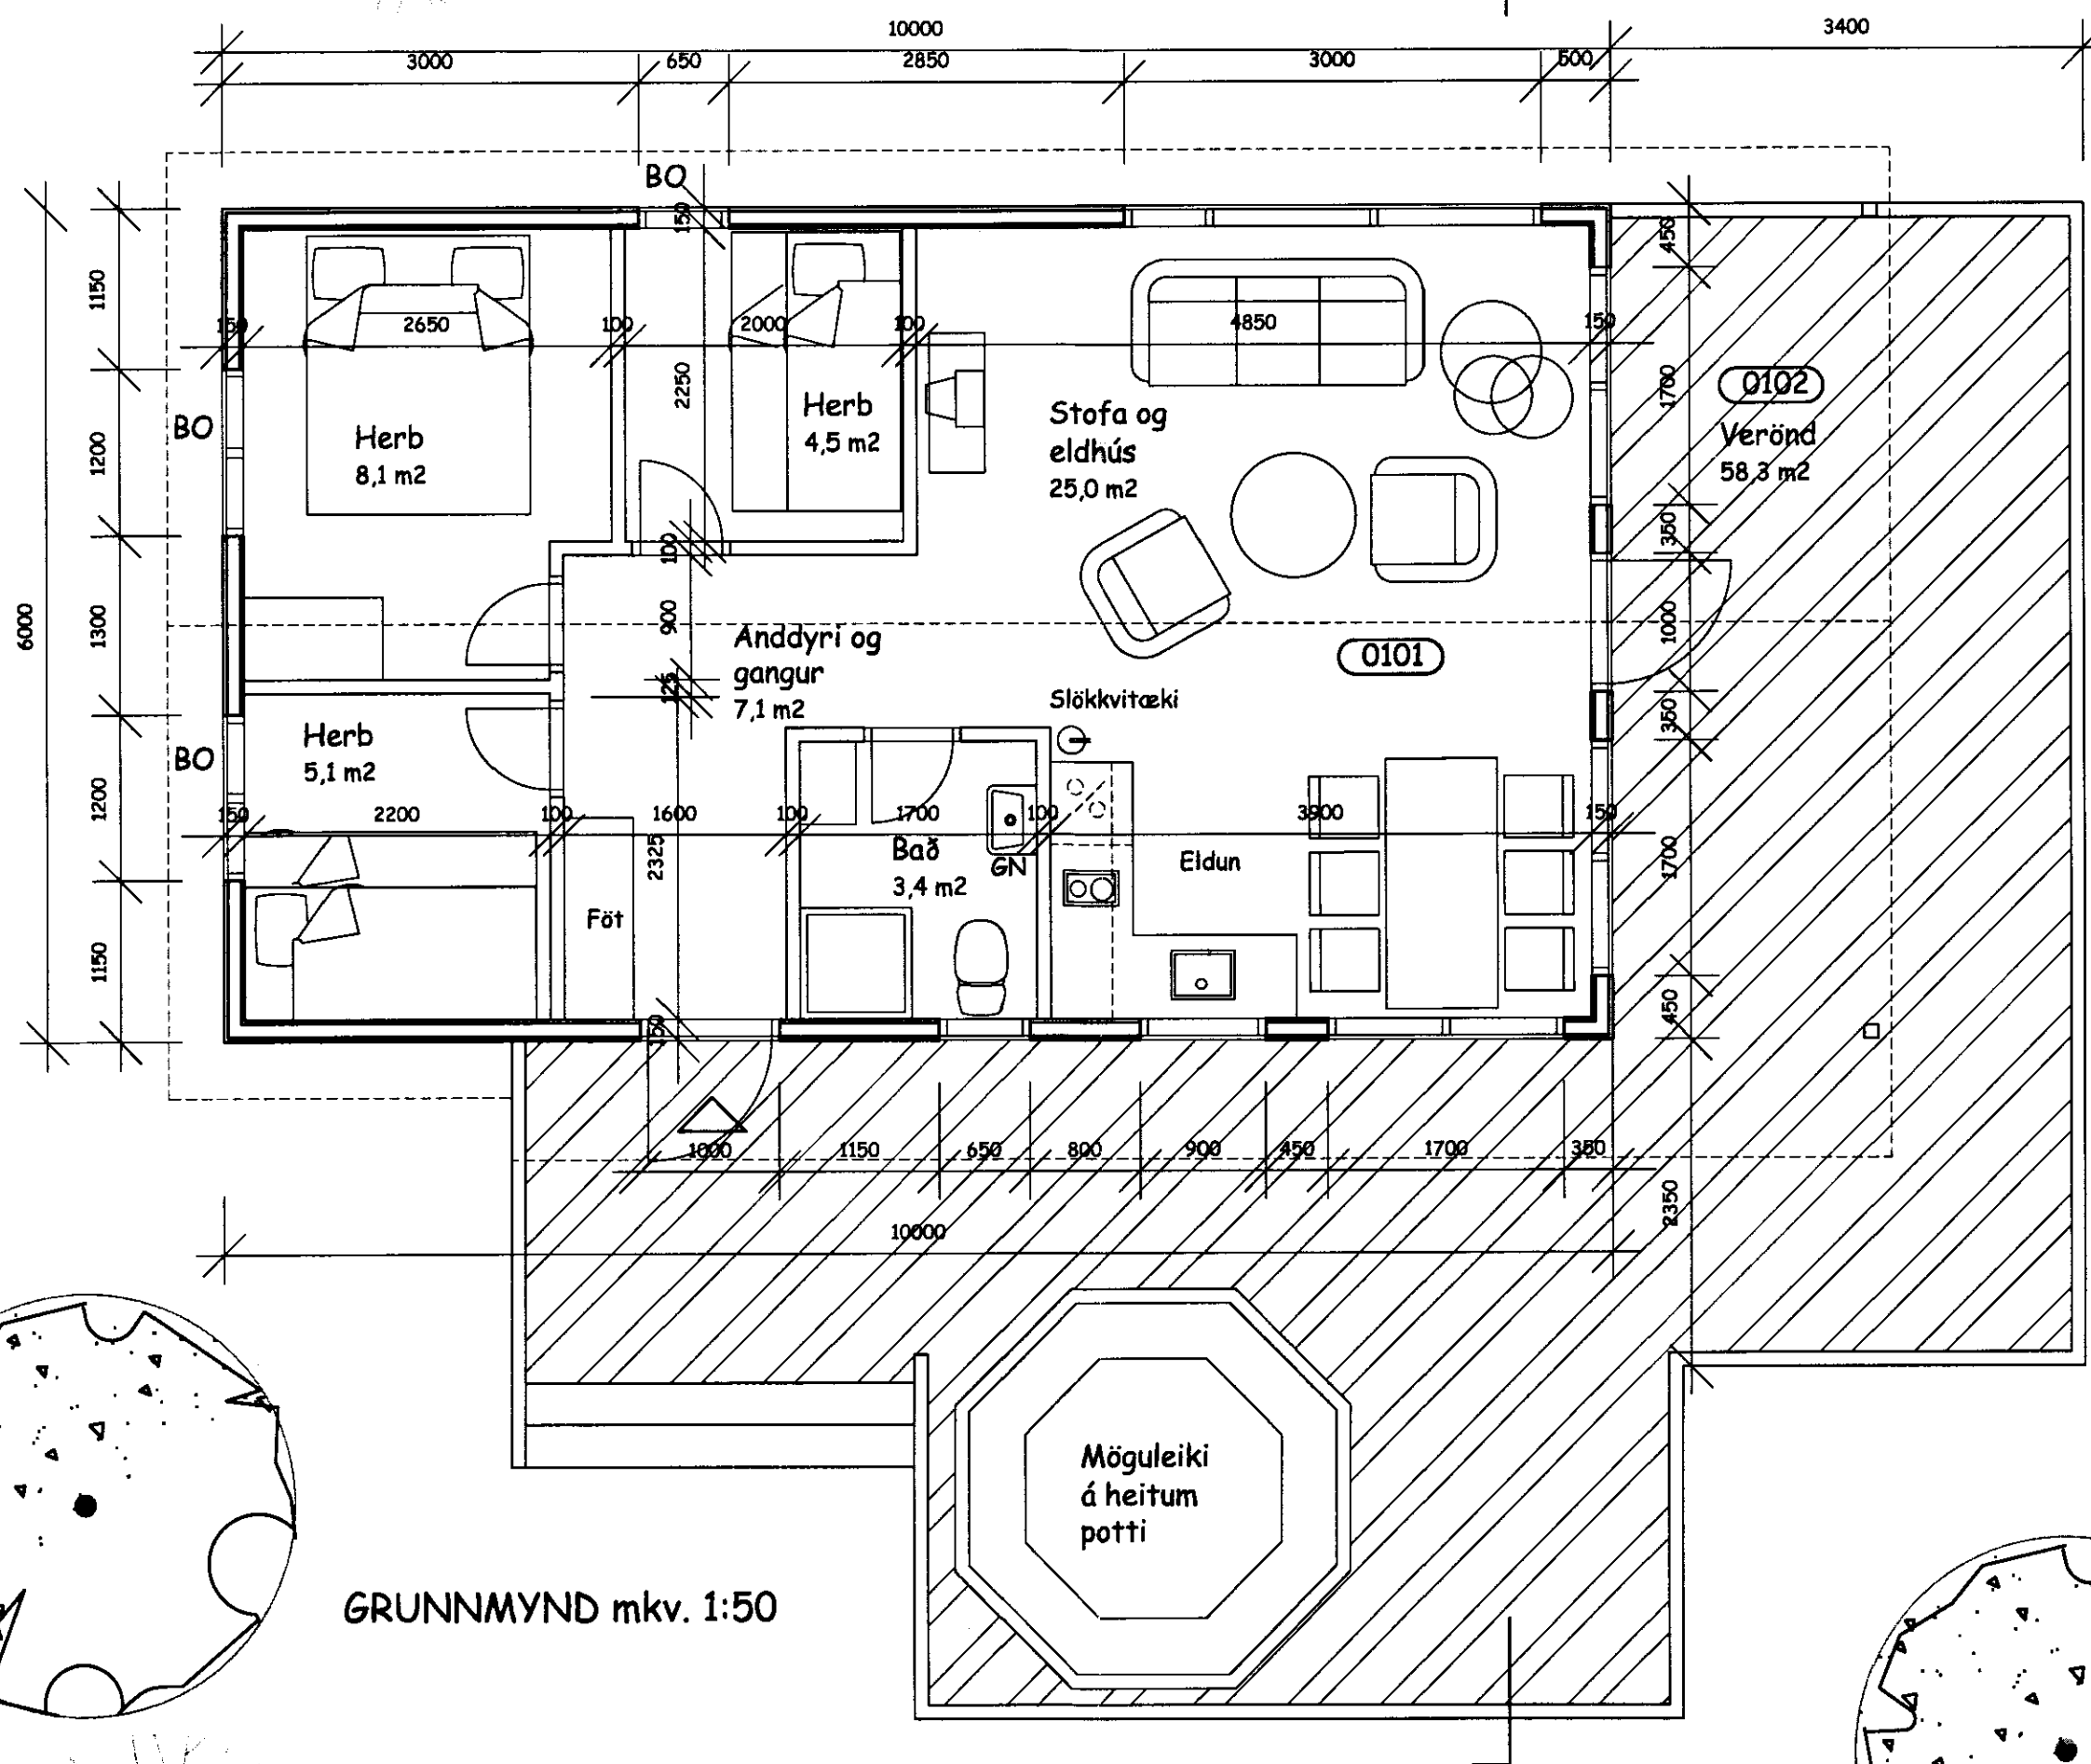

GRUNNMYND mkv. 1:50

Skráningartafa: Sumarhús - Kjóabraut 3, Hrunamannahreppi				Skrásetjari: Ragnar Auðunn Birgisson													
Landnúmer: 123456				Kennitala: 230160-4499													
Matshlutanúmer: 01				Útgáfa: 4.01													
Dags.: 12.11.2003																	
Uppskipting og lýsing				Stærðir													
D0	D1	D2	D3	D4	D5	D6	D7	D8	D9	D10a	D10b	D11	D12	D16	D17		
Lokun	Rými	Netkun	Hóla-	Eignar-	Brúttó	DSM	Sígar	Op	Brúttó	Brúttó	Salarhæð	Salarhæð	Nettó	Birt	Rekjalá		
	hæð	texti	flökun	hald	í m²	í m²	í m²	í m²	í m²	í m²	man	max	í m²	í m²	skiptarúm		
Matahluti																	
Botn																	
A	01	1. hæð	N	0101	60,0	0,0	0,0	0,0	60,0	0,0			203,4	52,7	60,0	226,513	
C	0101	Sumarhús	S	0101	60,0	0,0	0,0	0,0	60,0	0,0	2,50	3,81	191,4	52,7	60,0	168,113	
	0102	Verönd		0101	58,4				58,4				191,4	60,5	1,00	58,400	
Athugasemdir																	
Sameignir summa																	
Eignarhald																	
	Eignar-	Netkun	Birt	Skiptarúm													
	hald	texti	flatarmál	í m³													
	0101	Sumarhús	60,0	226,513													
	Alls			60,0	226,513												

**Sumarhús**  
Kjóabraut 3  
í Landi Borgaráss,  
Hrunamannahreppi.

**Stutt lýsing:**

Húsið er timburhús, 50x150 mm grind klædd með krossvið og loftaðri kúptri vatnslæðingu. Einangrað með 125mm steinull og klætt að innan með panel. Rakaspena a.m.k. 500 pam og þakpappi max. 20 pam. Gólfbitar eru 50x225 mm c/c 600 á 2x50x225 mm dregurum c/c 2.300 hvílandi á niðurgöfnum staurum c/c 2.400 mm. Gler er tvöfalt K-gler og þak spennupak c/c 600 mm, einangrað ofan á spennur með 125 mm steinull og klætt með búrútdáli. Litir eru "náttúrulegir".

Helstu stærðir skv. skráningartöflu:

Heildarflatarmál : 60,0 m2  
Heildarrúmmál : 203,4 m3  
Birt flatarmál : 60,0 m2  
Skiptarúmmál : 226,513 m3

RAGNAR AUÐUNN BIRGISSON  
ARKITEKT FAÍ.  
REYÐARKVÍSL 19, 110 REYKJAVÍK t. 587 9107 / 695 2107  
Kt. 230160 4499

SUMARHÚS,  
KJÓABRAUT 3  
Í LANDI BORGARÁSS,  
HRUNAMANNAREPPI

1:50  
15.11.2003 05-01

ragnar