

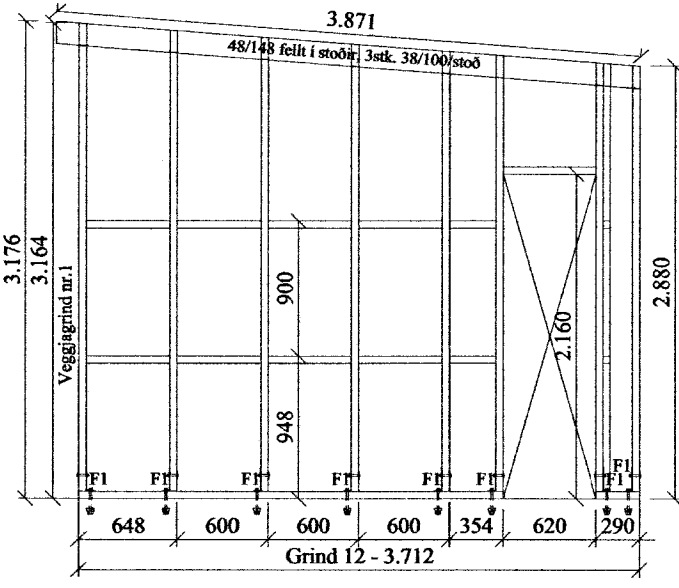
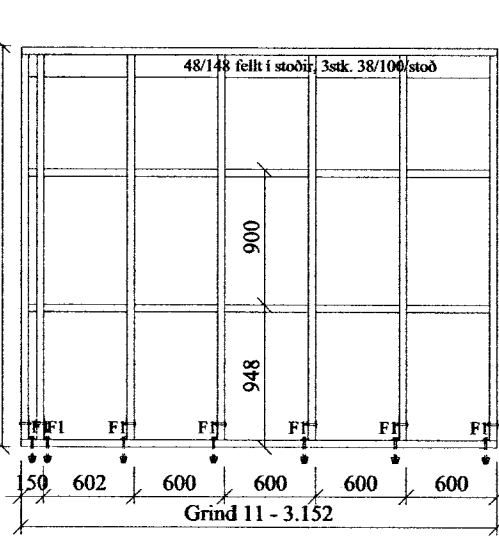
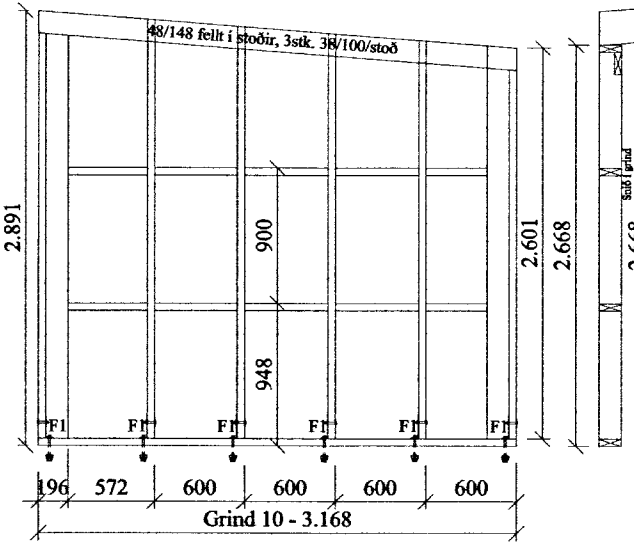
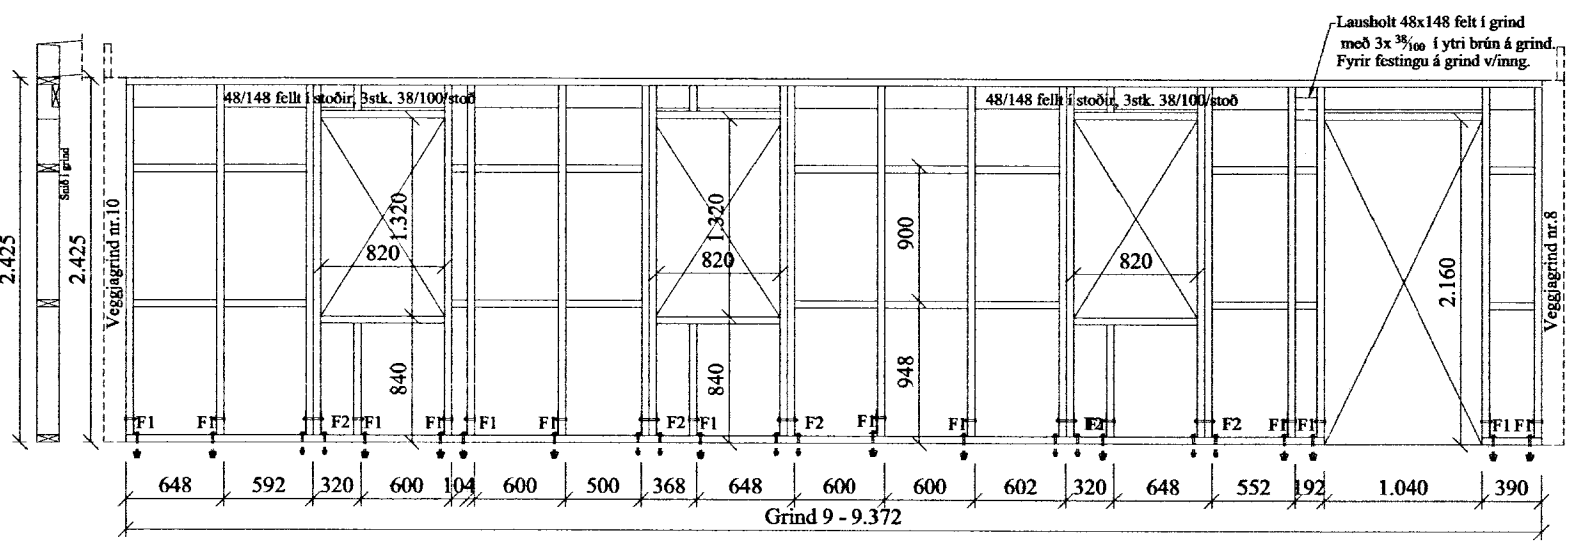
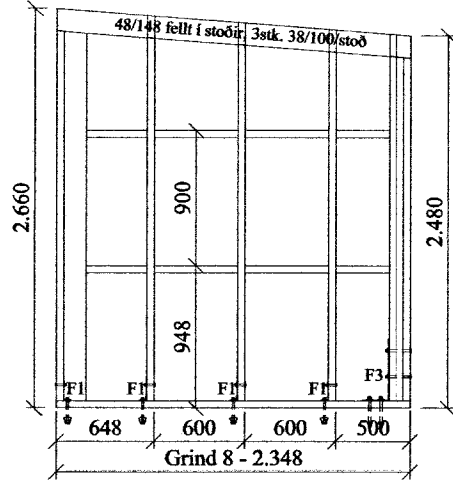
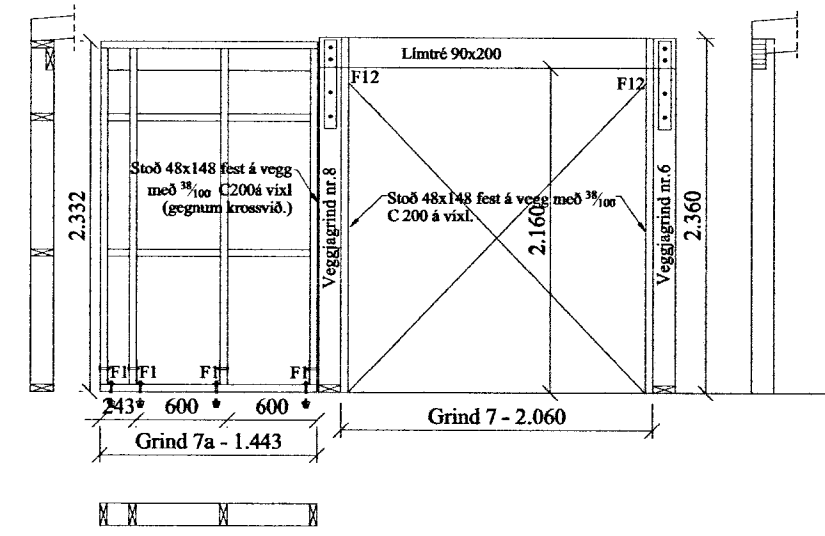
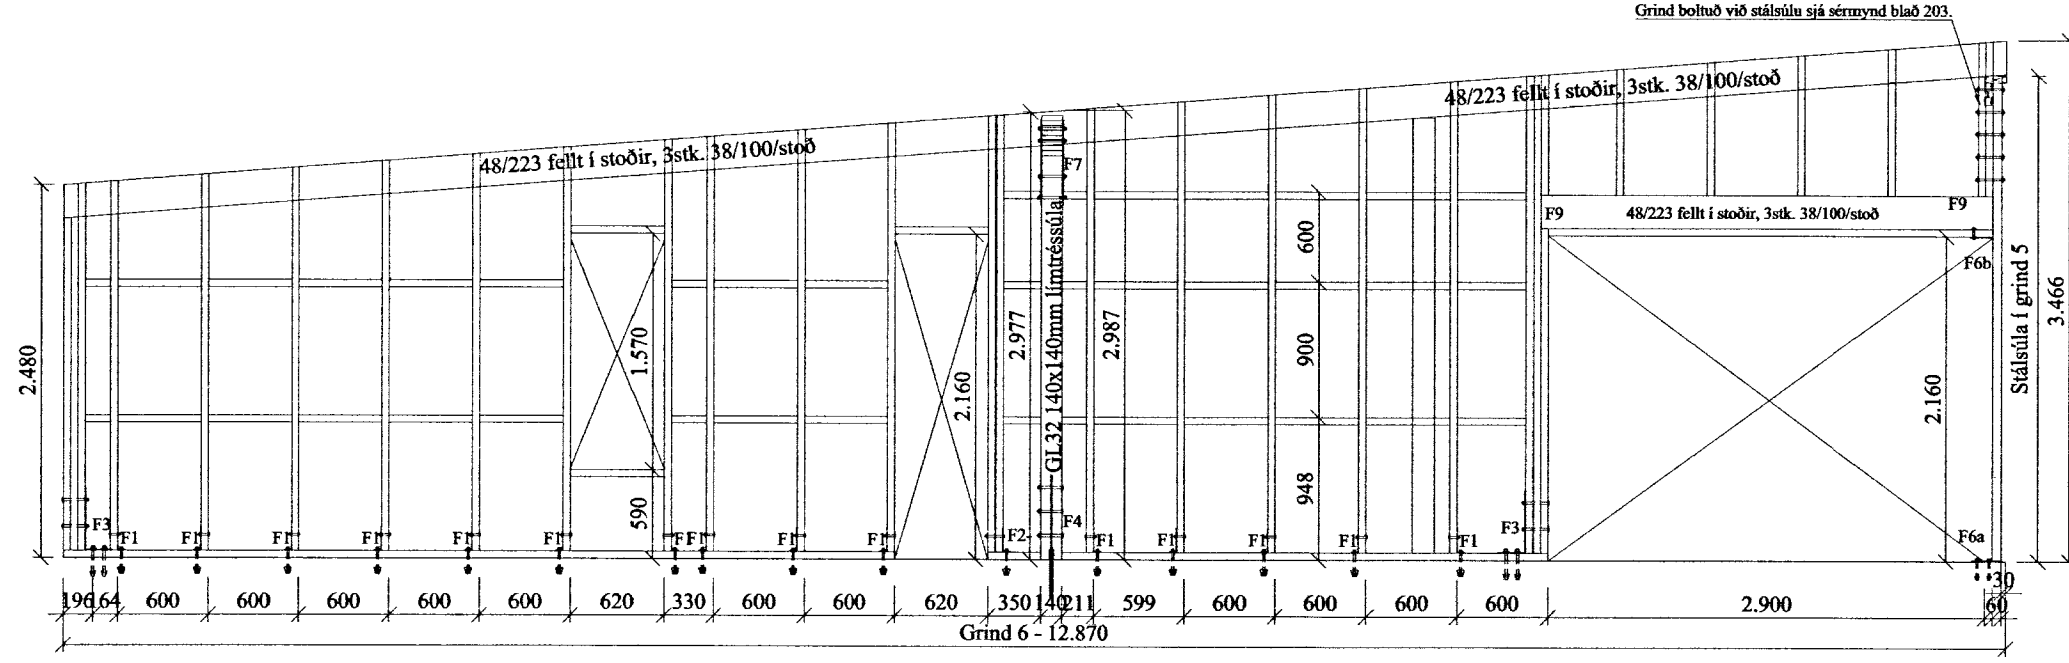
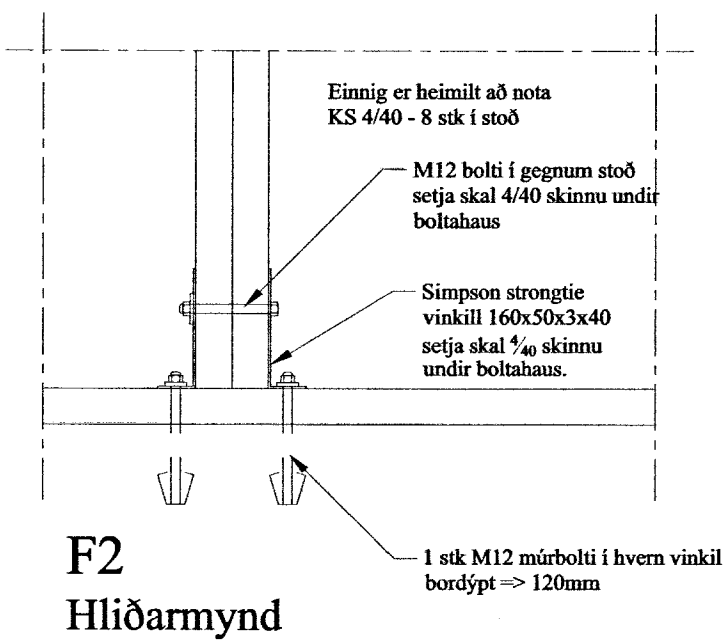


Veggjagrindur 1:50

Grind boltu við stálslú sjá sérmynd blað 203.

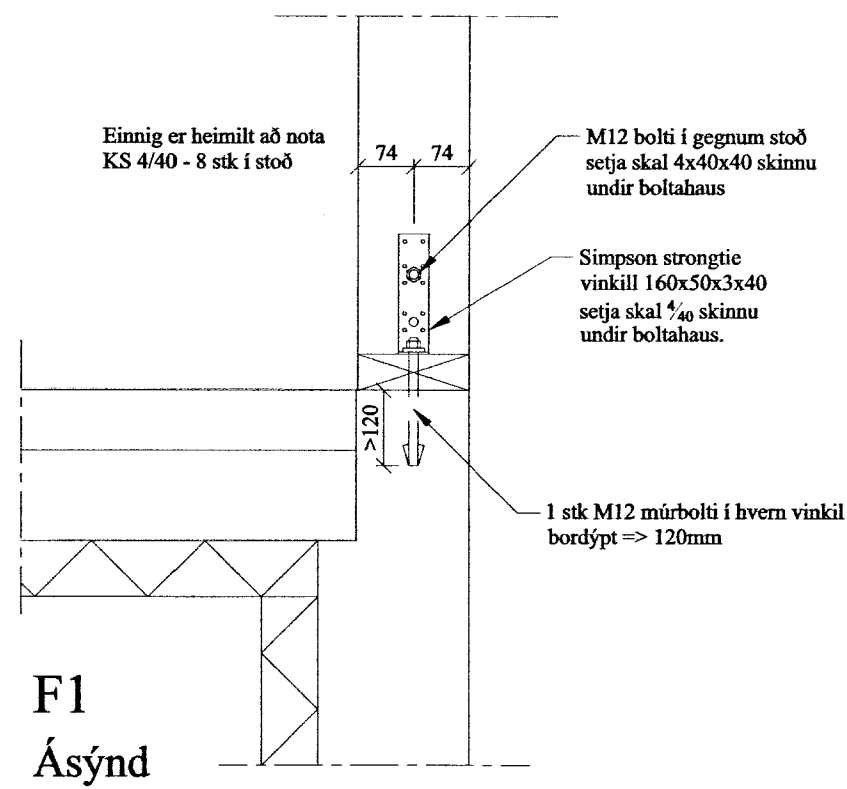

Festingar 1:10

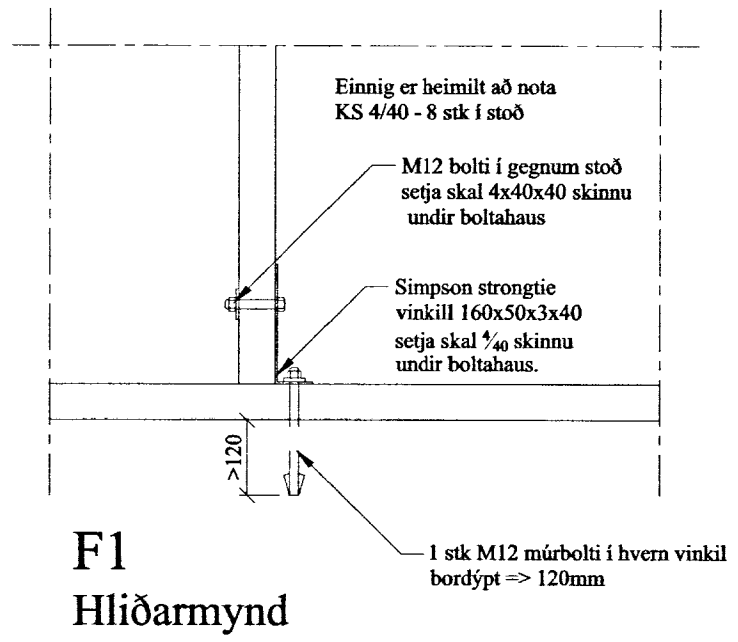

MÓTTAK
18.11.2013
G. Þórisson
Byggingafræðingur

Almennt:

Öll mál skulu staðfest skv. aðalteikningum. Ef eitthvert misræmi er skulu aðalteikningar vera ráðandi, þó þer að láta hönnuði vita af misræmi. Öll mál eru í millimetrum, nema annað komi fram.

Skýringar - trévirki veggja:

Allur viður er C18 eða betri skv. ÍST INSTA 142. Allan við utanhúss skal fúaverja. Allur saumur og festingar utanhúss skulu vera heitzinkhúðaðar eða ryðfríar. Allar stoðir og lausholt eru 48/148 nema annað sé tekið fram. Bil á milli miðjúlínu stoða skal ekki vera meira en 600 mm. Utan á grind komi 9 mm gufuopinn rakapólinn krossviður (t.d. grenikrossviður). Krossviður festist með 2⁸/₆₅ C150 í rakapólið lím. Þétting (Aerofil-pulsa eða Illmod þéttiborði) komi undir fótstycki.

Festingar á öllum samskeytum:

Saumur 38/100 minnst 2x2 stk.skáneglist í kross í hver samskeyti.

Festing á fótstycki

Múrboltar M12 C600 koma í gegnum fótstycki. Bordýpt = 120 mm og snertidýpt bolta við steypant flöt => 115 mm.

Stálvirki:

Allt efni sandblásið grunnað og málað m. ryðvörn. - eða heitgalviniserað. Stálgæði bita, súlna og platna - S235 Stálgæði festinga - 8.8

Festingar

Sjá sérteikningar

Br. nr.	Dags.	Af.	Breyting
(A)	3-10-13	GJH.	Hurðarop í grind 9 breikkað
(B)			
Kjóabrat. 8 Hrunamannahreppi.			Teikn nr: 201
Burðarvirki Festingar			Frumstærð: A2
Dags:	17-04-13	Mkv:	1:50/10
Samp:	<i>[Signature]</i>	V.nr:	12 041
	020162.3099		Teikn: GJH.

VGS
VERKFRÆÐISTOFA
GUÐJÓNS P. SIGFÚSSONAR EHF.
AUSTURVEGI 42, 2.HÆÐ,
800 SELFOSSÍ
S: 482 2805, F: 482 3818
NETFANG: VGS@VGS.IS