



MÓTTAK
18.10.2013
Guðrún Pásson
Byggingafræðingur

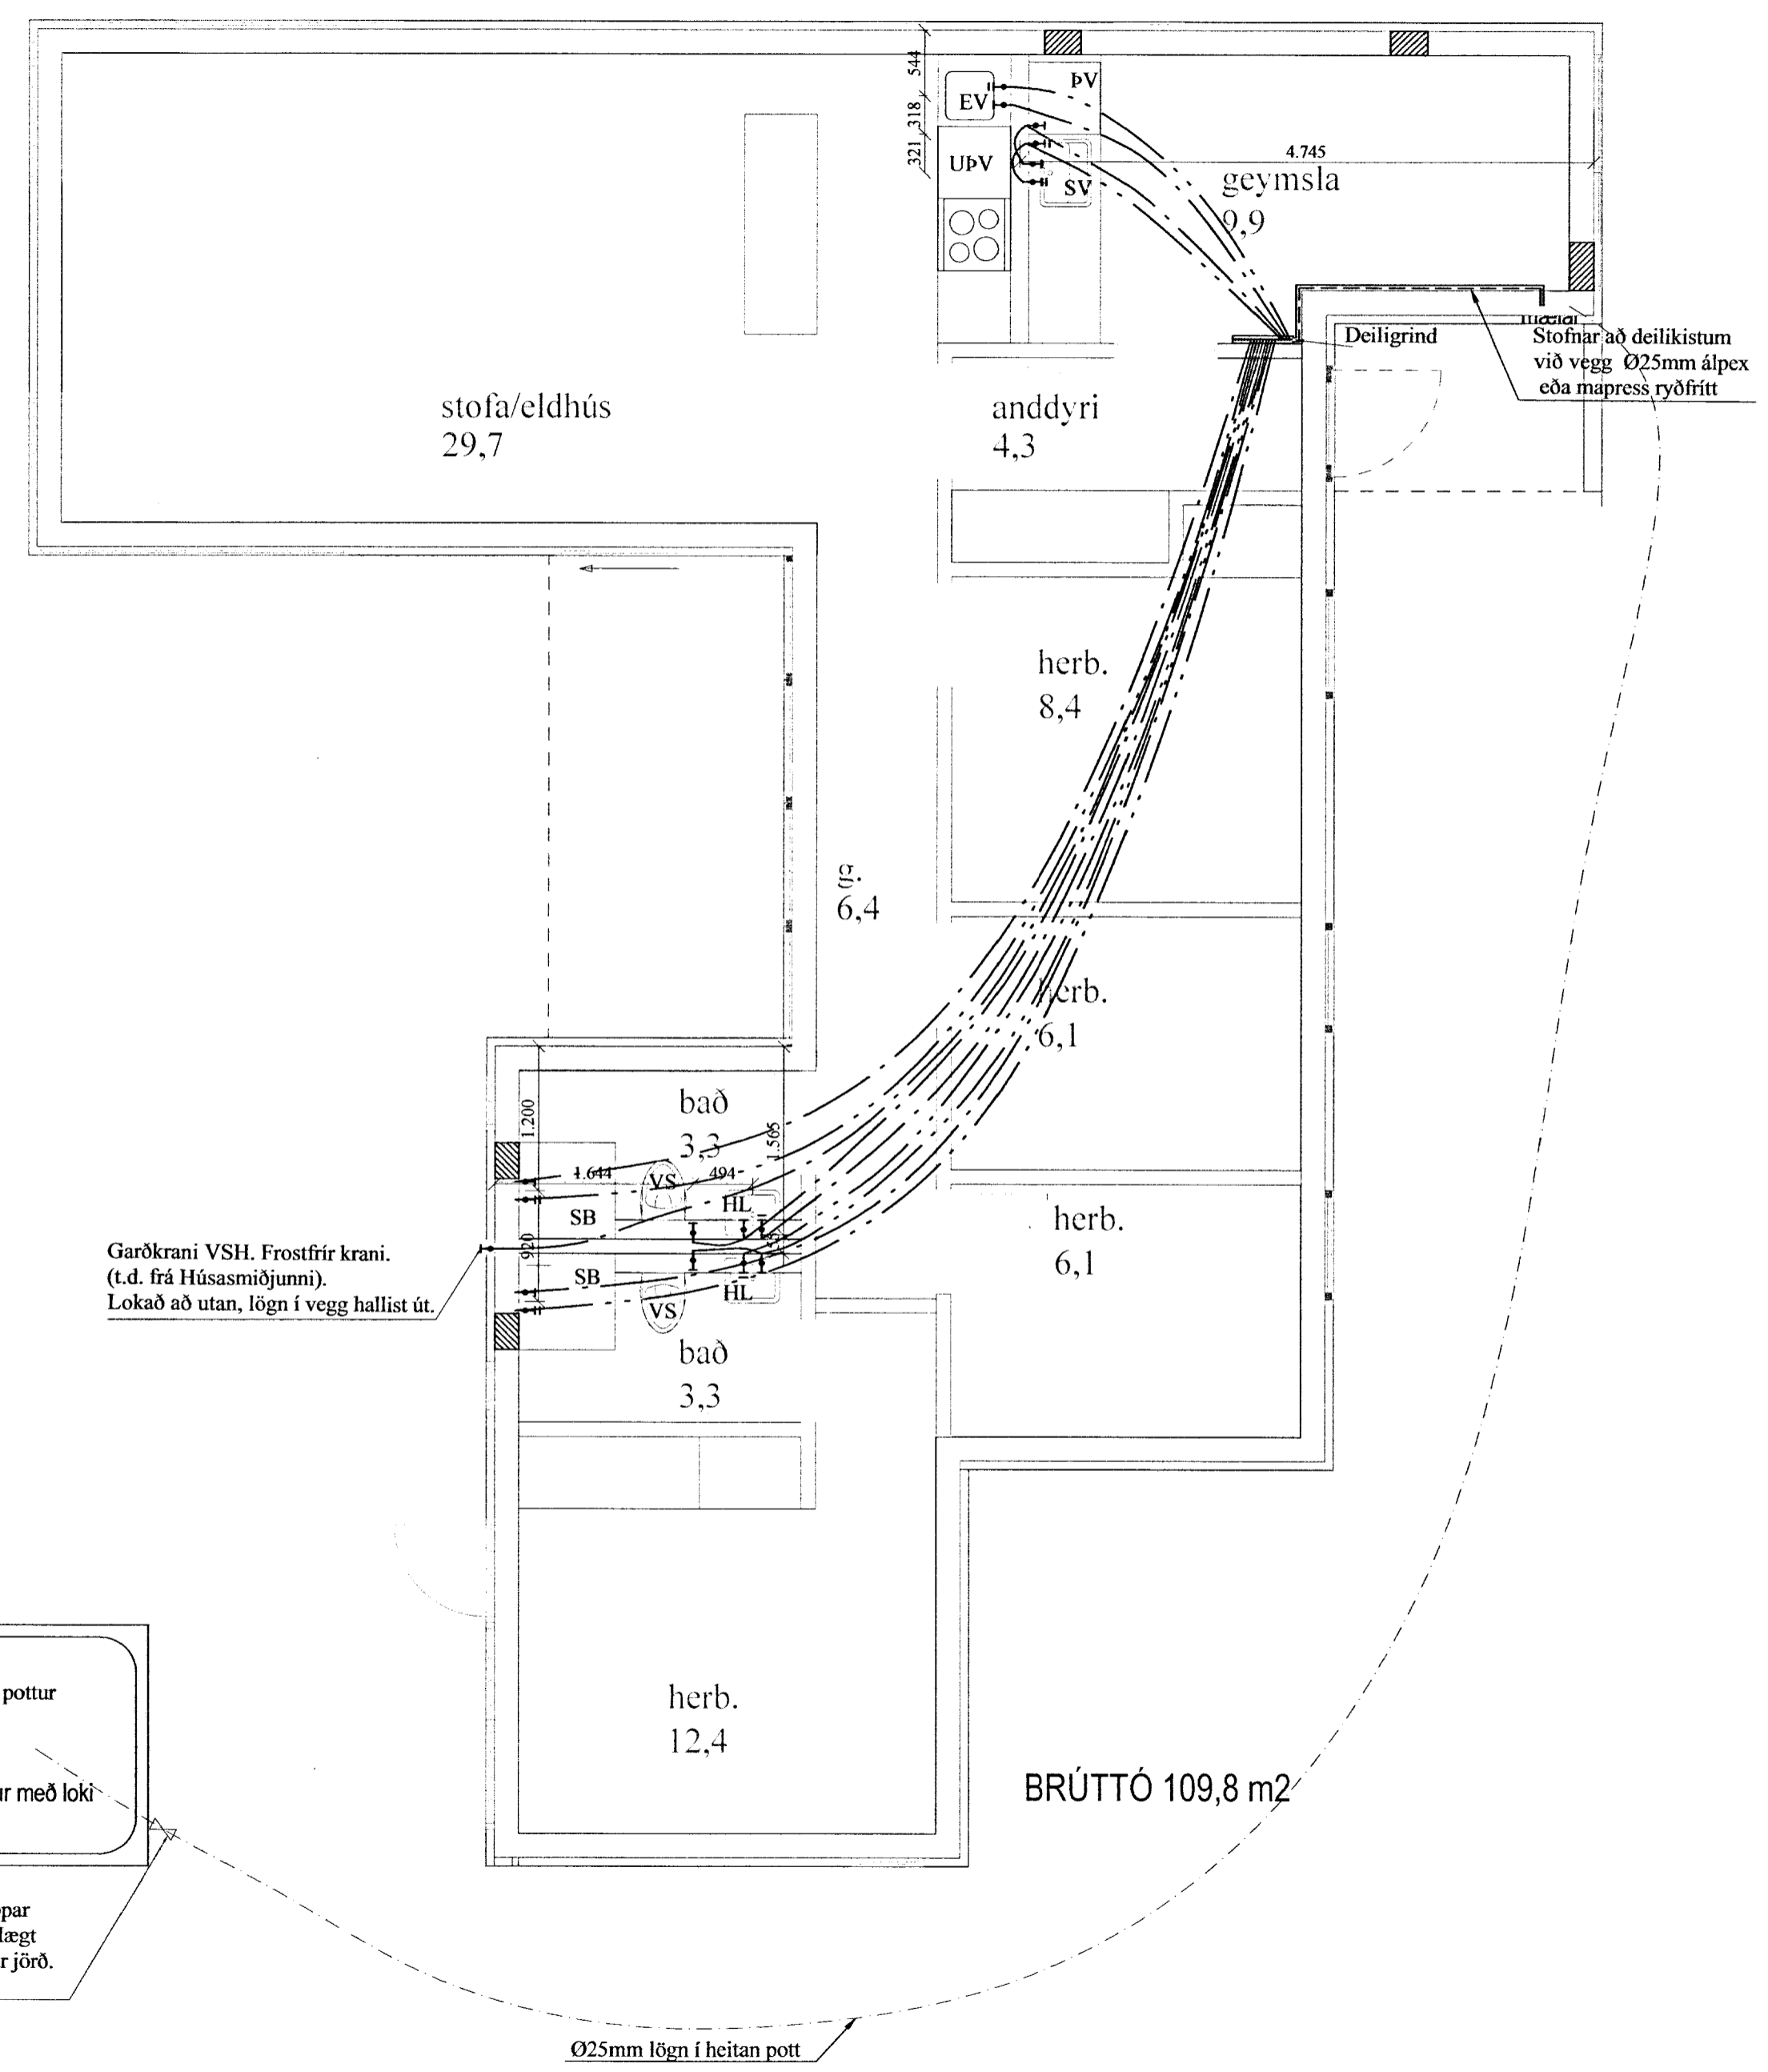

Garðkrani VSH. Frostfrír krani.
(t.d. frá Húsasmíðjunni).
Lokað að utan, lögn í vegg hallist út.

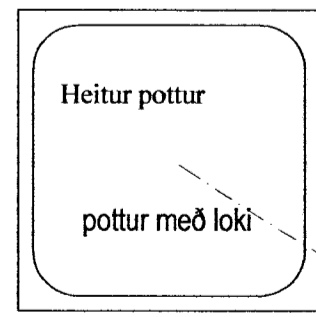

Inntakslöki á frostfríu dýpi lokar fyrir og tappar vatni af í sömu aðgerðinni. (Þrí veiga loki) Hægt er að fá ryðfrítt skaft til framlengingar upp úr jörð. Gróf mól 0,1 m³ v/loka.

Skýringar:

Allar lagnir séu í samræmi við gildandi reglugerðir og ÍST 67.
Allar leiðslur þrýstiprófaðar með 6 bar.
Lagnir fyrir heitt vatn eru steypar í plötu undir járngrind en lagnir fyrir kalt vatn eru lagðar í sandlag undir einangrun.
Málsetningar miðast við útbrún grindar nema annað komi fram.
Lagnaefni:
PE-X rör í rör innsteyp, stærð Ø15mm, nema annað komi fram.
Ómálsettar pípur eru Ø15mm. Ø18 mm komi að SB. Ø 20 mm að garðkrana.
Stofnar frá inntaksgrind að deilikistu eru Ø25mm ryðfrítt rör lagt á vegg.
HL: Handlaug SV: Skolvaskar
EV: Eldhúsvaskur
VS: Vatnssalerni SB: Steypibað
UPV: Uppþvottavél
Kalt vatn : _____
Heitt vatn: _____

Br.	Hverju breytt:	Dags.	Kvittun:
Kjóabraut. 8		Teikn nr. 530-01	
Hrunamannahreppi.		Frumstærð: A2	
Dags:	5-03-13	Mkv:	1:50
Hann:	GP.S.	Teikn:	GHJ.
Samp:	0162-3099	V.nr:	12 041

VGS
VERKFRÆÐISTOFA
GUÐJÓNS P. SIGFÚSSONAR EHF.
AUSTURVEGI 42, 2.HÆÐ,
800 SELFOSSI
S: 482 2805, F: 482 3818
NETFANG: VGS@VGS.IS