


MÓTTEKIÐ
 02 OKT. 2013
 Byggingafræðingur Arnkveinn og Flóahfr.

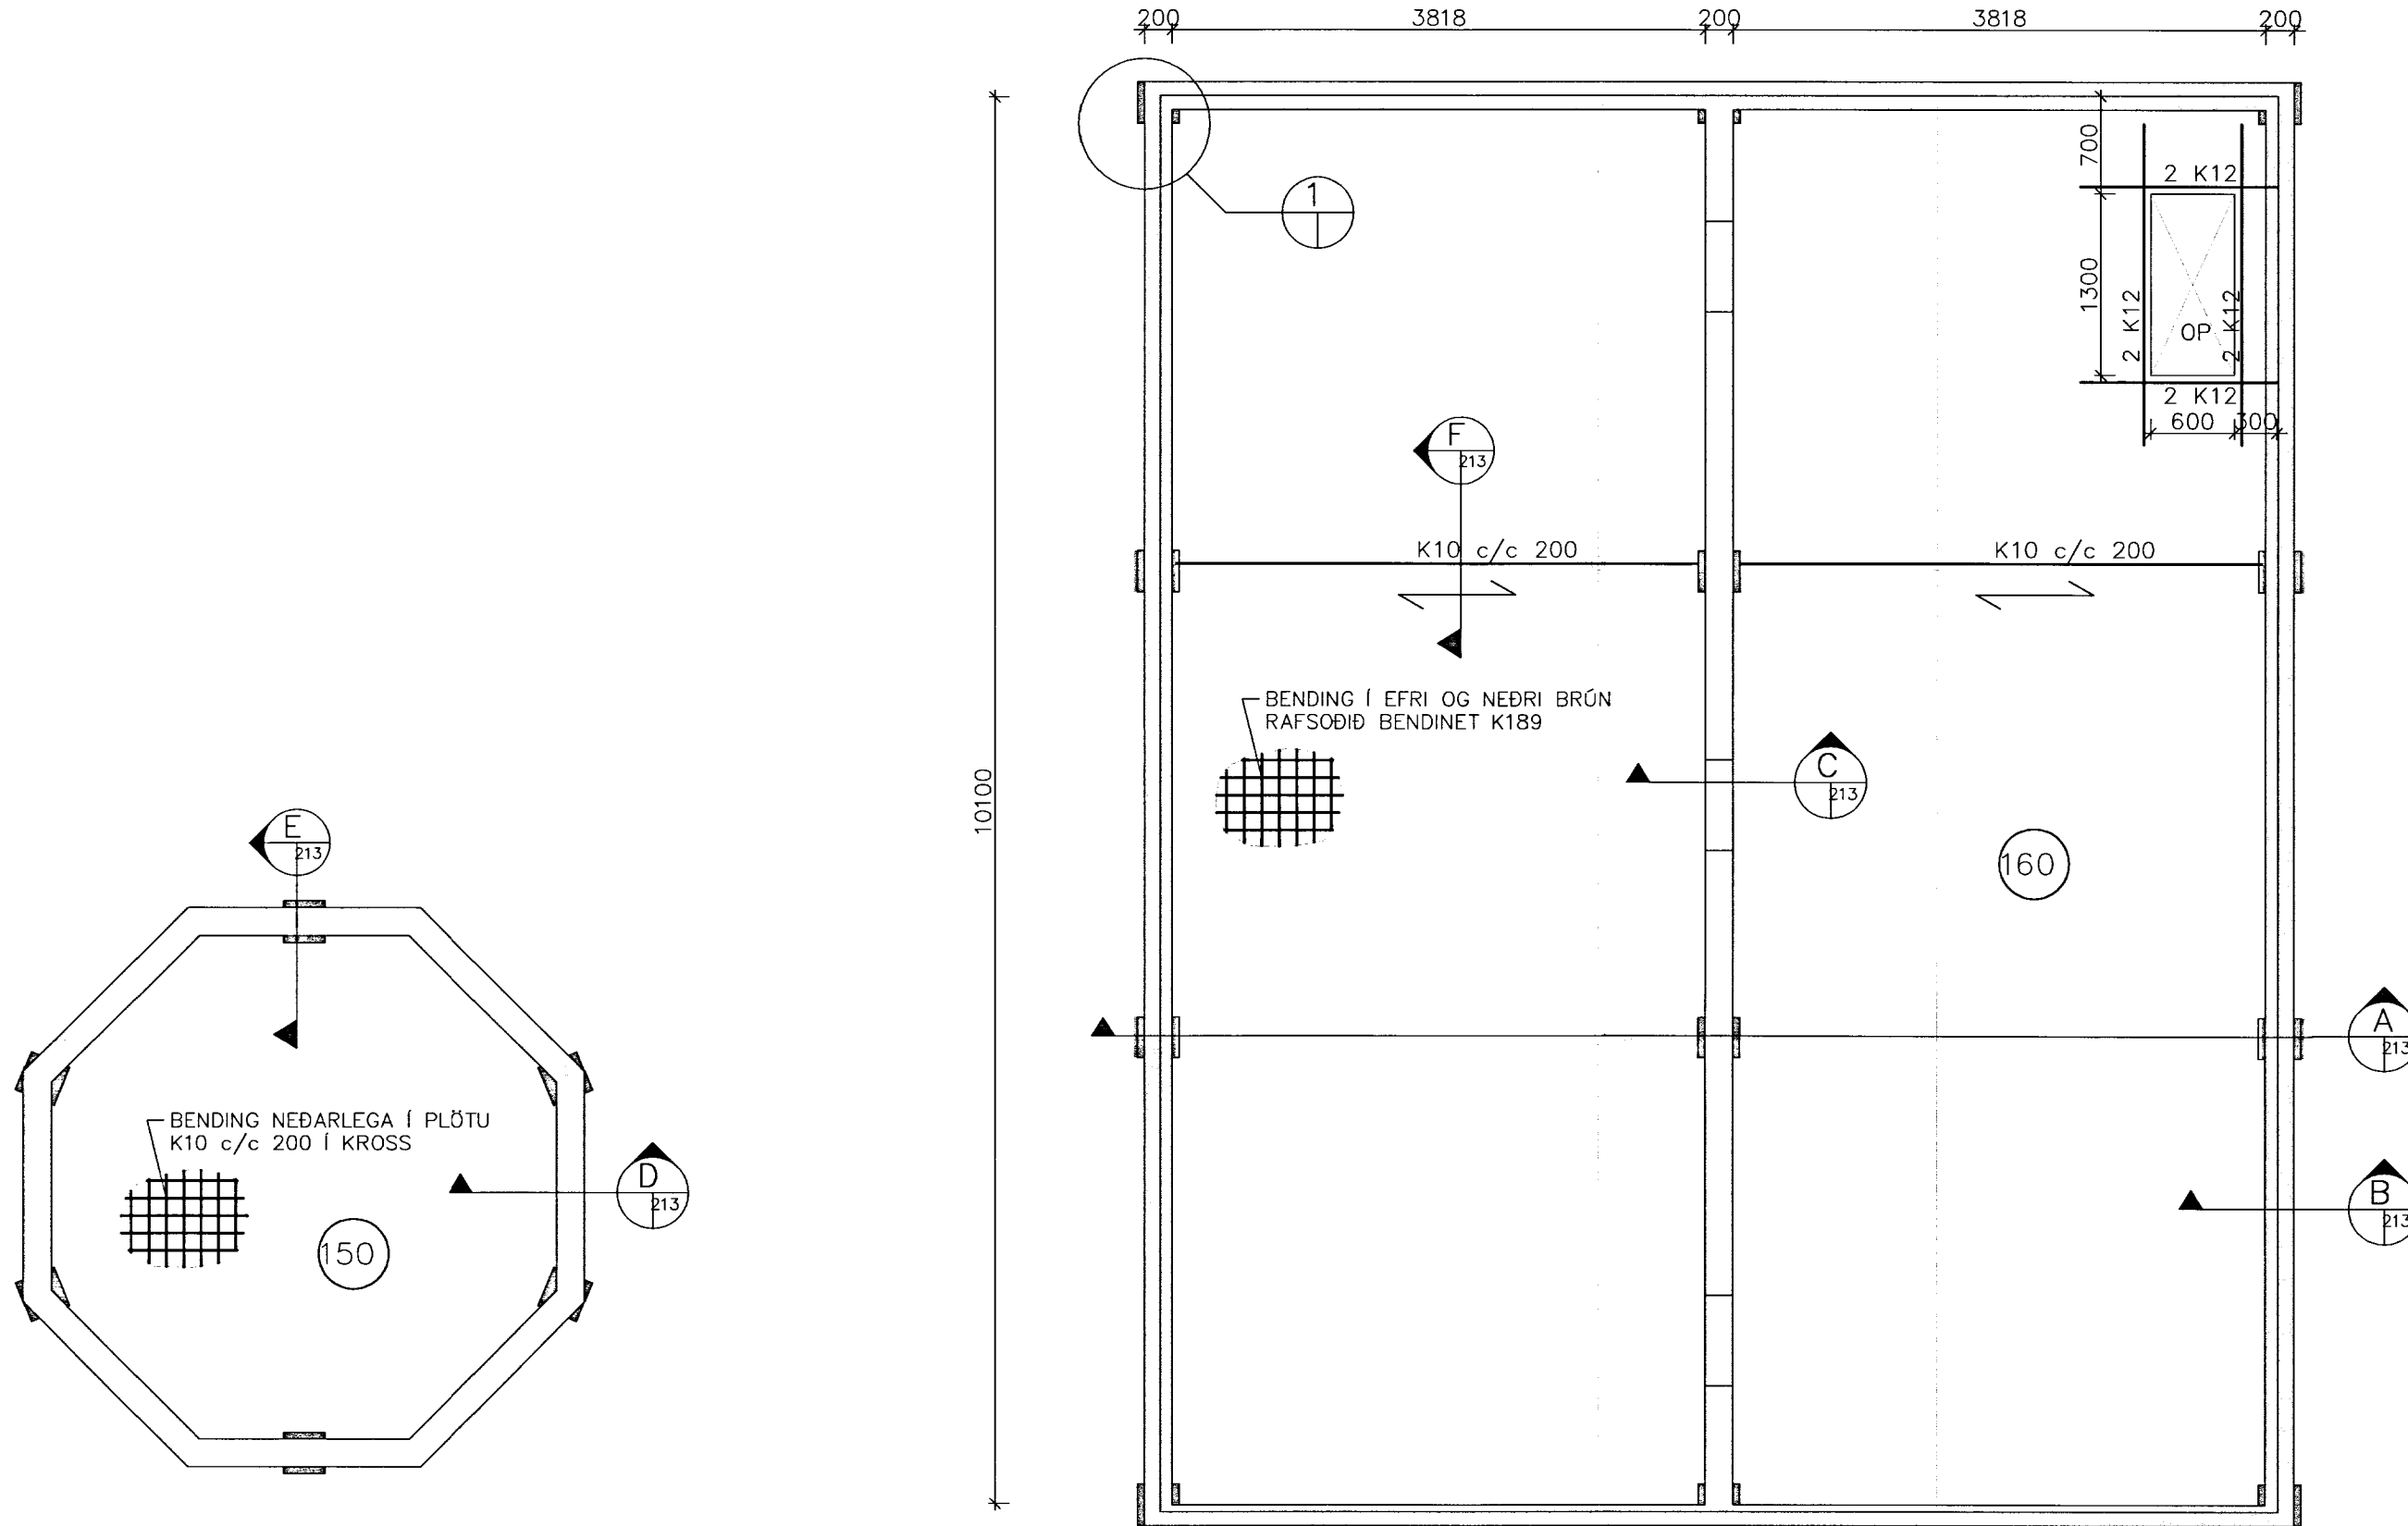

GÓLFPLÖTUR GRUNNMYND 1:50

BREYTINGAR			
Br.nr.	Dags:	Eðli breytingar:	Unnið:
1	8.6.13	Breytt úr filigran í staðsteypt.	GH

LAUFSKÁLABYGGÐ 10, HRUNAM.HR.
 BURÐARVIRKI: FRÍSTUNDAHÚS Melkvorði
 GÓLFPLÖTUR – GRUNNMYND 1:50

Hannað:	Teiknað:	Yfirfarið:	Dags:
GH	GH		13.06.08
Síða ó disk:	Skránumfr:	Verkur:	Bl. nr:
	05183-21	05183	212-B1

Sambýkt:

**VERKFRÆÐISTOFA
 SUÐURLANDS EHF**

Austurvegur 5, 800 Selfoss, Sími: 482 3900, Fax: 482 3914, Netf: verkud@verkud.is