




1 Hæð 1
1 : 100

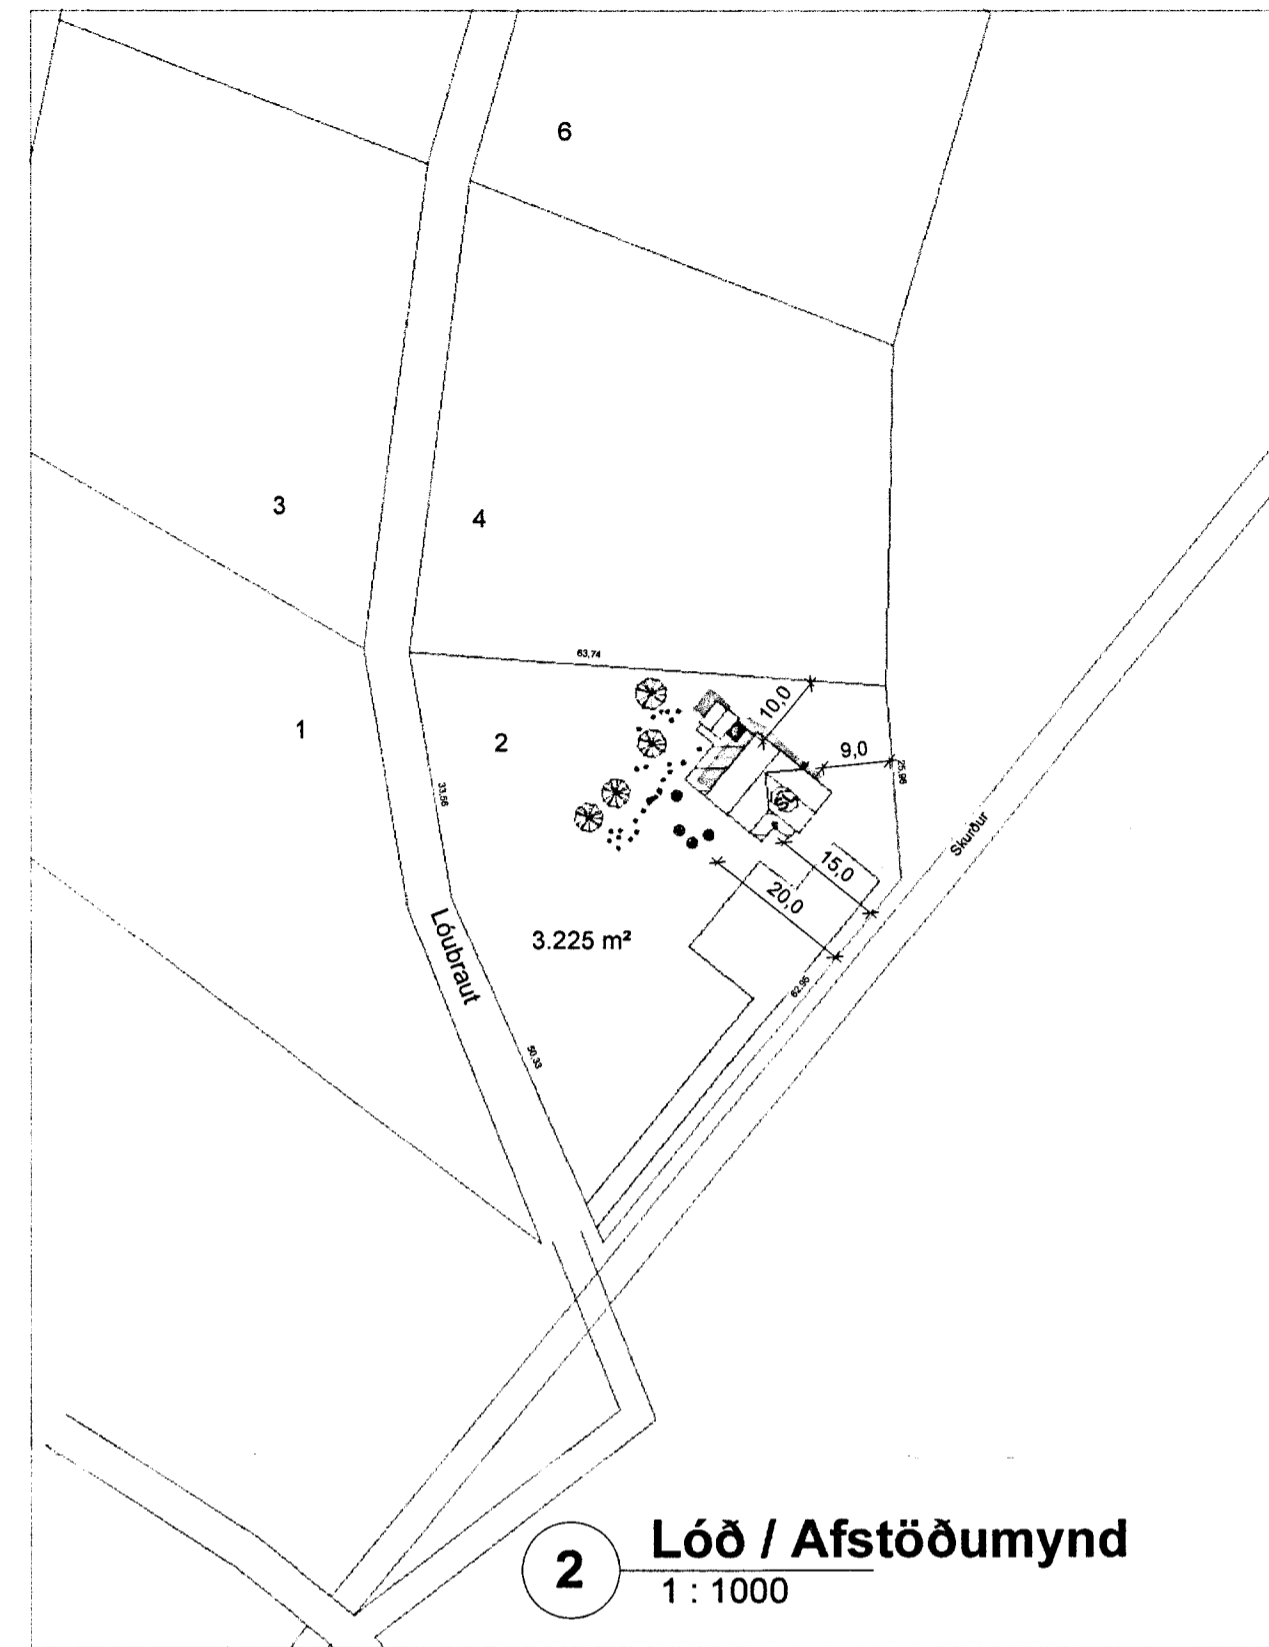


2 Lóð / Afstöðumynd
1 : 1000

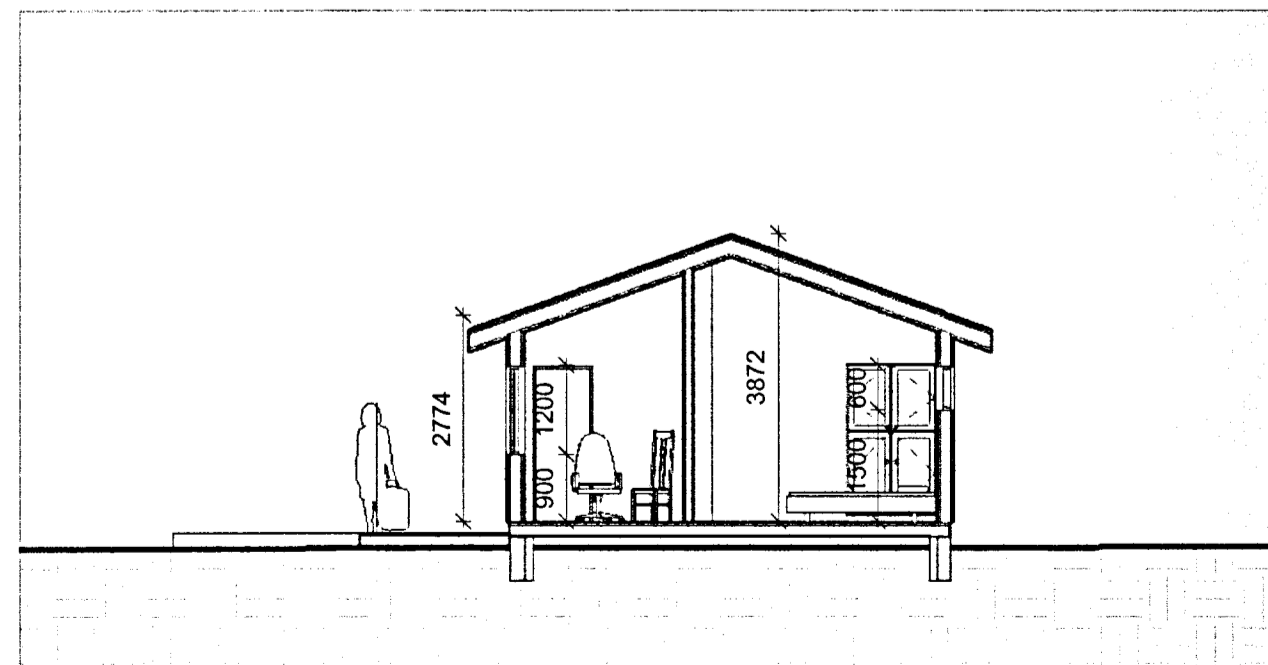

A SNID A
1 : 100

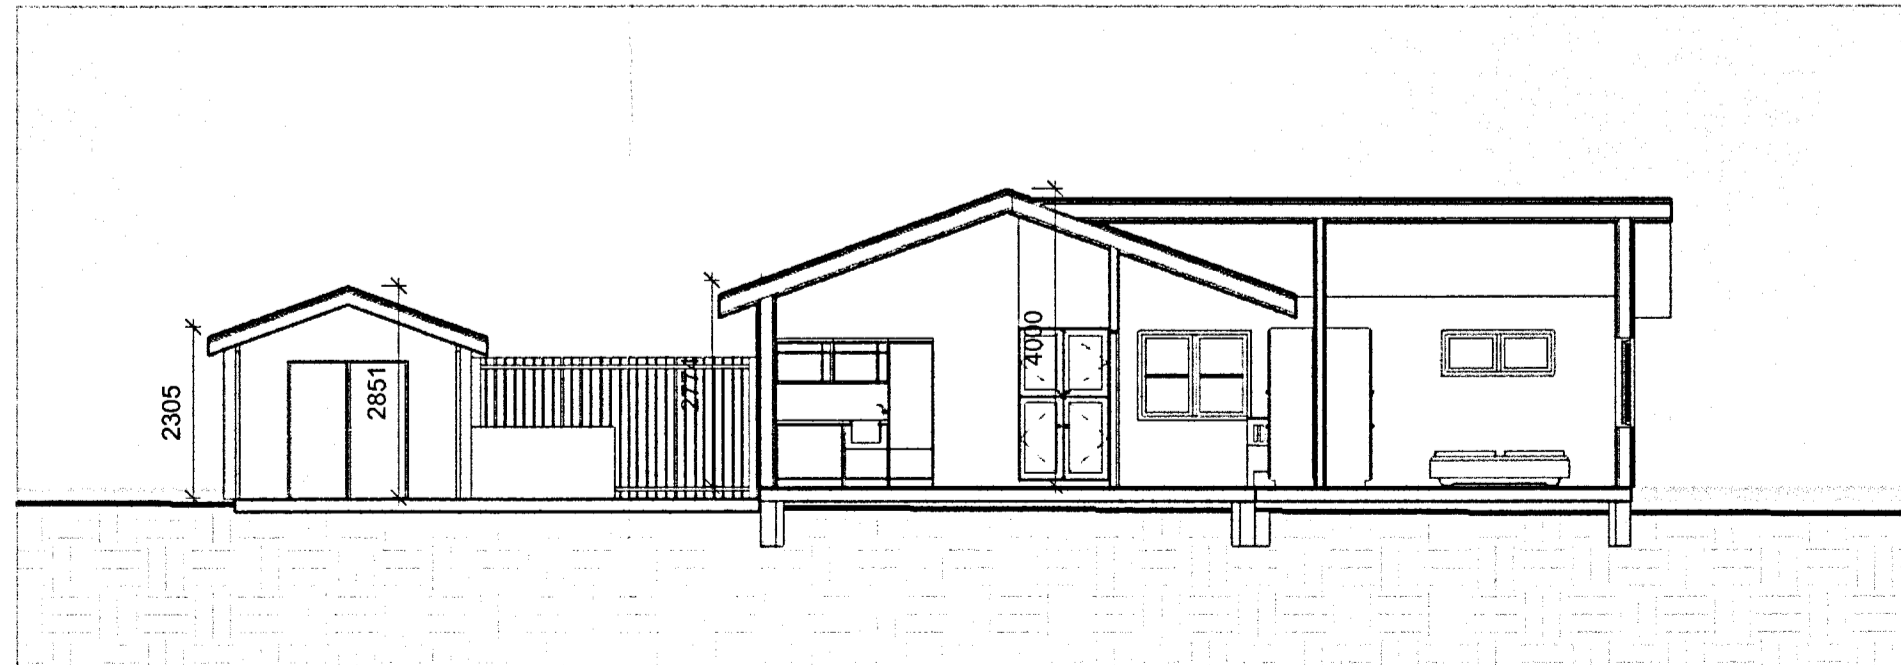

B SNID B
1 : 100

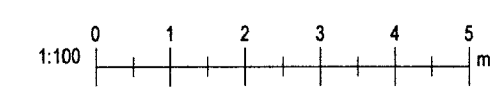

SAMPYKKT
28 NOV. 2013
Ally Gibben
Byggingaálftrúi úppáv. Ámessýslu og Flóahtr.

BYGGINGALÝSING:
Byggingin er sumarhús. Byggð er viðbygging við húsið á einni hæð.

ÚTVEGGIR:
Útveggir eru byggðir úr timbri, byggð er úr 2"x6" timburstöðum með mesta millibili stöða m/m 600 mm. Útveggurinn er einangraður með 150 mm. steinull. Að utanverðu er útveggurinn klæddur með liggjandi timburvatnslæðningu.

UNDIRSTÖÐUR OG BOTNPLATA:
Undirstöður eru timburstúlar. Gólf hæðar er byggð úr 2"x6" timburgólfbitum, einangrað er á milli gólfbita með 150 mm. steinull. Gólfbitarnir hvíla á 2x3"x8" dregurum sem festir eru við undirstöðurnar.

GLUGGAR OG HURÐIR:
Gluggar og hurðir eru úr timbri, tvöfalt einangrunargler er í gluggum.

ÞAKVIRKI:
Þak er borið uppi af timbursperrum ú 2"x9" og er einangrað með 200 mm. steinull.

INNVEGGIR:
Léttir innveggir eru timburstöðir klæddar með panel, einangraðir með 50 mm steinull.

LAGNIR:
Neysluvatnslagnir eru rör í rör og koma í gólf og milliveggi. Raflagnir eru lagðar á hefðbundinn hátt í veggjum og í lofti.

FRÁVEITA:
Fráveita tengist í a.m.k. 3600 l. rotþrö sem er nú þegar á staðnum.

BRUNAMÁL:
Björgunarpönd eru út um útihurðir og út um oppnanlega glugga.

STÆRÐIR:
Sumarbústaðurinn, mhl.01, er að grunnfleti samtals 83,6 m² og 301,2 m³. Þar af er eldri hluti hússins 53,6 m² og 172,0 m³. Viðbyggingin er 30,0 m² og 112,5 m³. (Sjá skráningartöflu)
Geymsla er samtals 7,2 m² og 19,9 m³. (Sjá skráningartöflu)

Útg.	Dags.	Skýring	Br.af.
Verkefni: Lóubraut 2, Flúðum			
Heimilisfang: Hrunamannahreppur			
Verkefngund: Viðbygging við sumarbústað			
Landnúmer:	193461	Staðgreinir:	8710-01 1870-0020

GRUNNMYND OG SNIÐ

Hannað af:	ssh	Matshluti:	01
Teiknað af:	ssh	Mælikvarði:	As indicated
Yfirfarið af:	ssh	Dagsetning:	19.08.2013

Sampykkt: *Sann. Sigurdson*

HÚSEY ehf.
Stóru-Sandvík 4, 801 Selfoss
Sími: 482-1738 / 898-9199
Kt.: 590385-0699
Netfang: husey@internet.is

13-664	-	-	-	A	001	Útgáfa
Verknúmer	Svæði	Áfangi	Ábyrgð	Númer	Útgáfa	

HÖNNUNDIR ASKJUR SÉR ALLAN RÉTT Á TEIKNINGUM - FJÓLFÖLDUN ER HÁÐ SKRIFLEGU SAMPYKKI