




**SAMPYKKT**  
 03 MARS 2009  
*Hilpi Kjartansson*  
 Byggingatillit úppskv. Ámessýslu og Flóahfr.

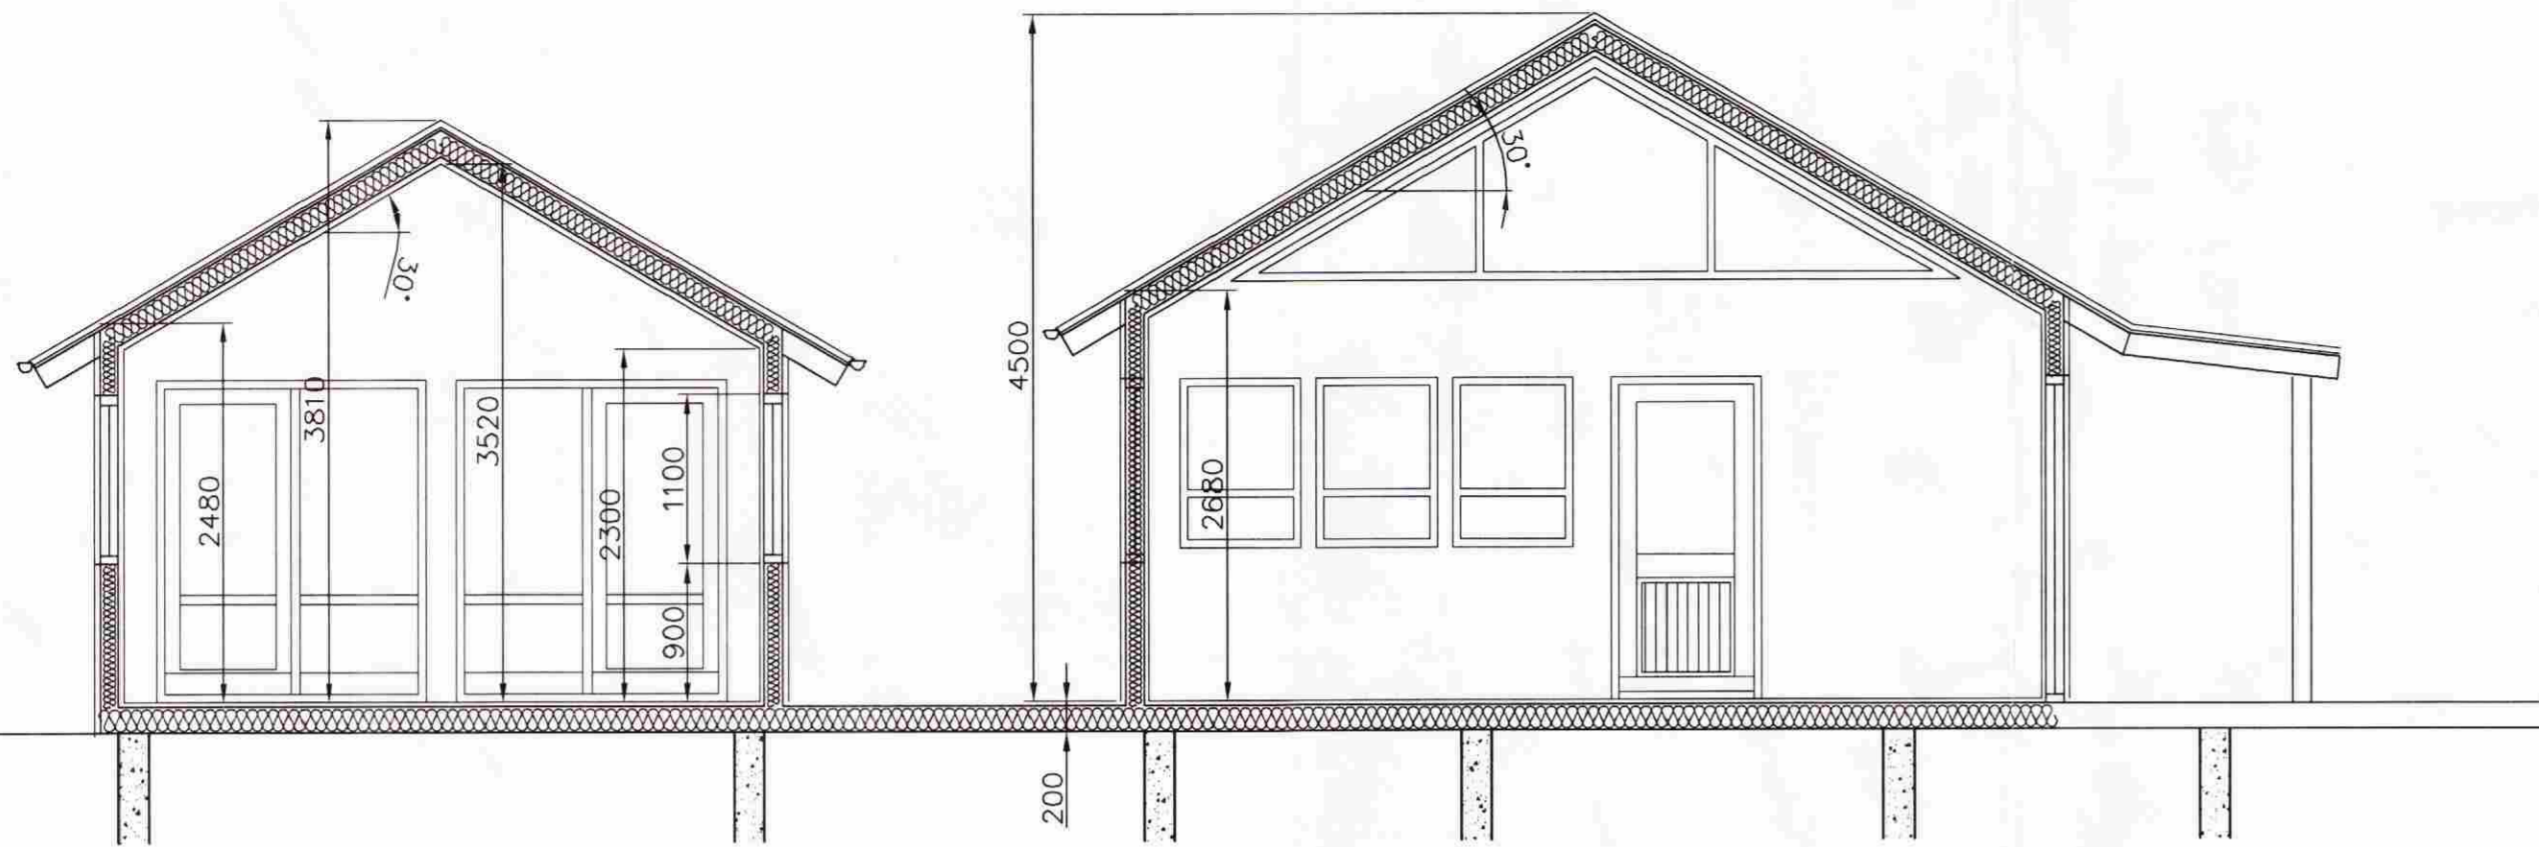

Snið B-B, 1:50

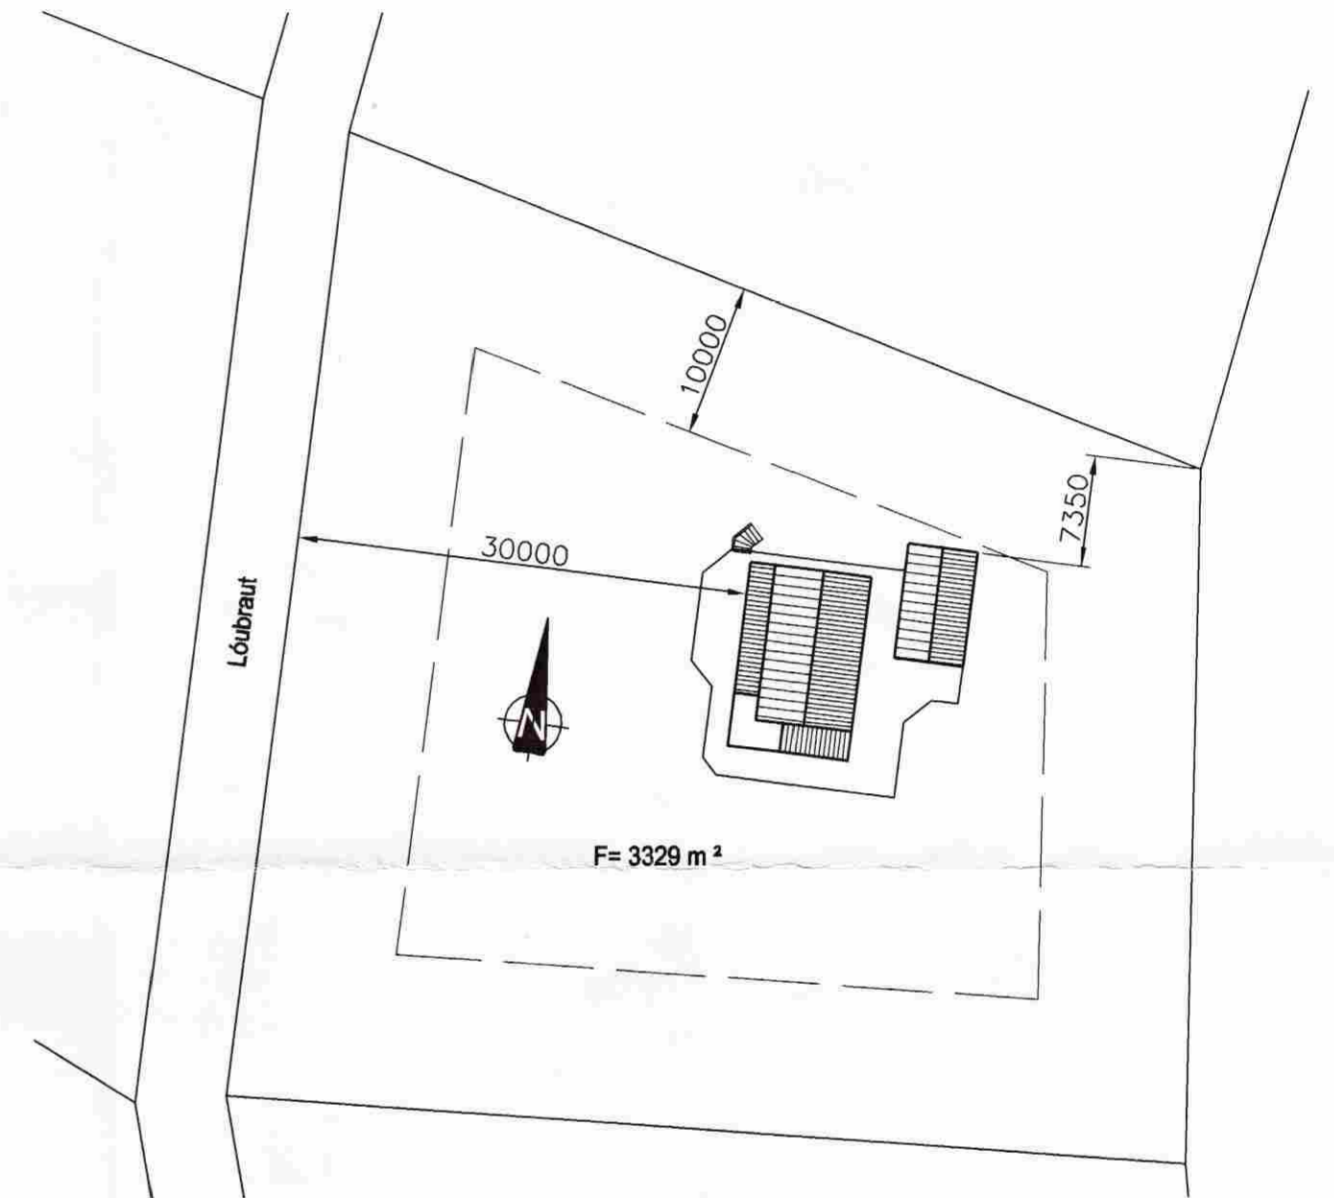

Afstöðumynd, 1:500

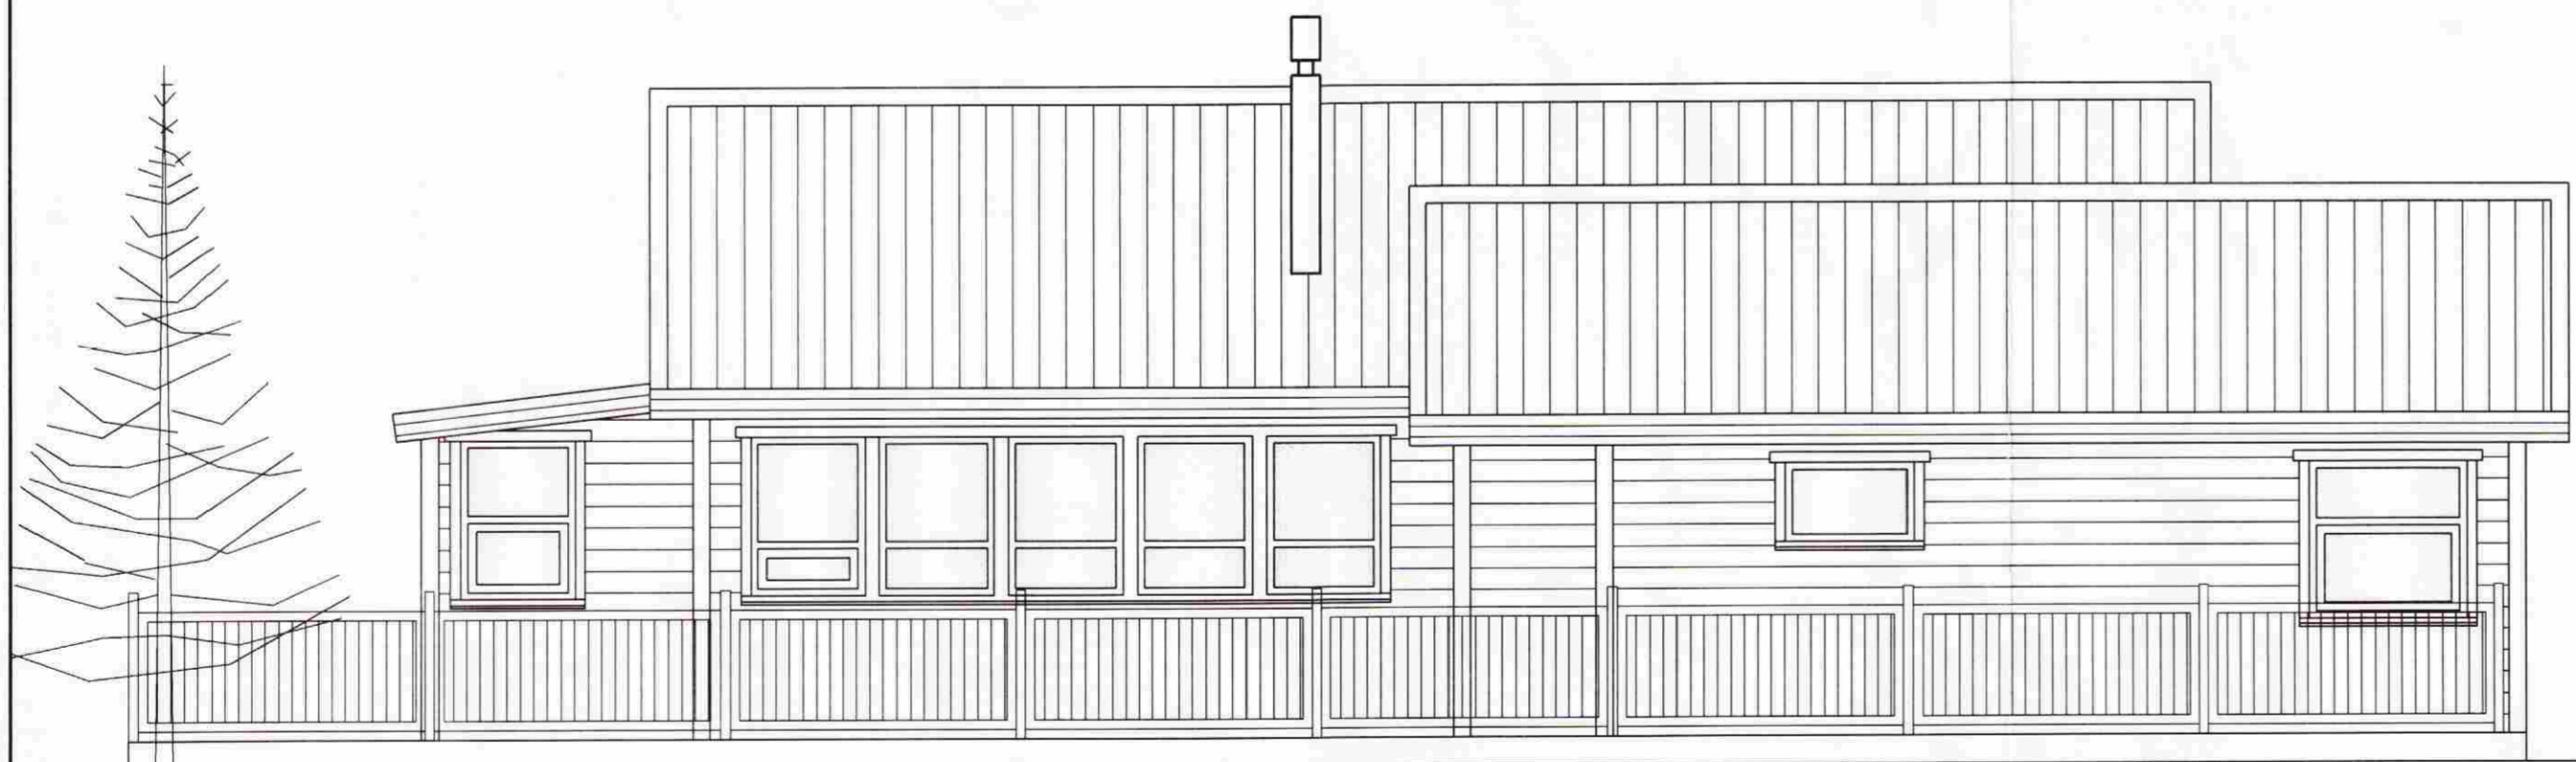

Útlit Austur, 1:50

Útgáfa	Breyting	Dagsetning	Hannað
<b>Sveinbjörn Hinriksson</b> Byggingatæknifræðingur Kt. 160851-2529 Brekkugötu 8 Hafnarfrói Sími: 555-4008, 861-9851 Netfang: svennihi@simnet.is		Staður <b>Kjóabyggð Lóubraut 4</b> <b>Efra Seli Hrunamannahreppi</b>	
Hannað / Teiknað <i>Hilpi Kjartansson</i>		Skýring <b>Afstöðumynd, Snið, Útlit</b>	
	Kvarði 1:50	Dagsetning 13.2.09	Verknr. 04-09
		Teikn.nr. 1-03	