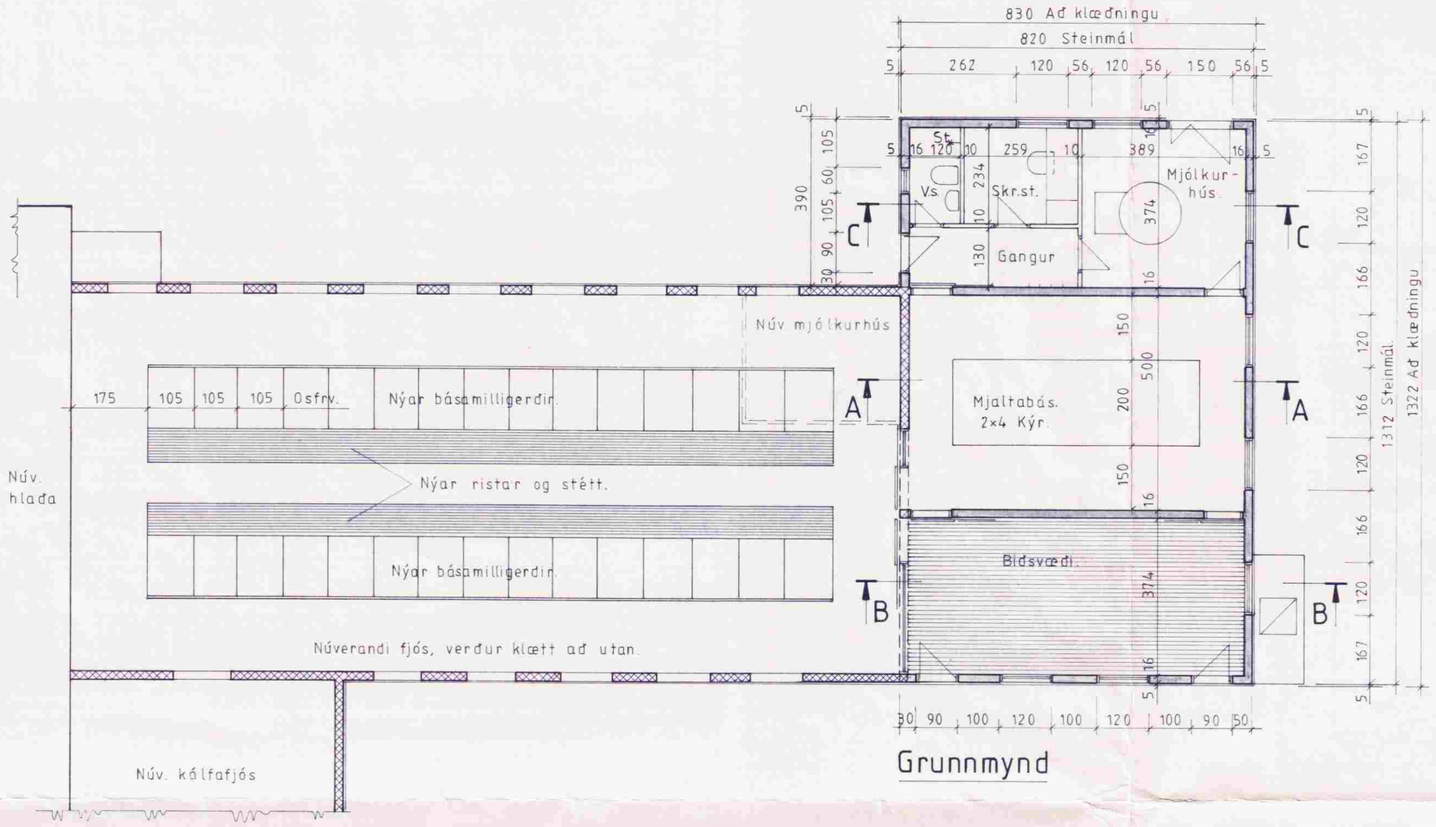

Grunnmynd

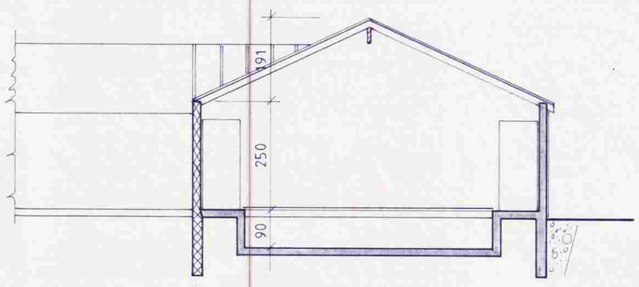

Snið A-A

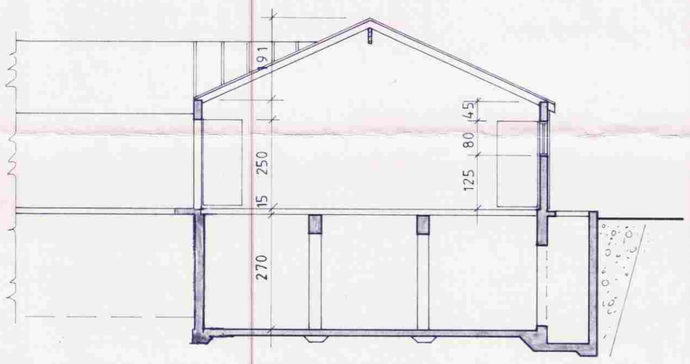

Snið B-B

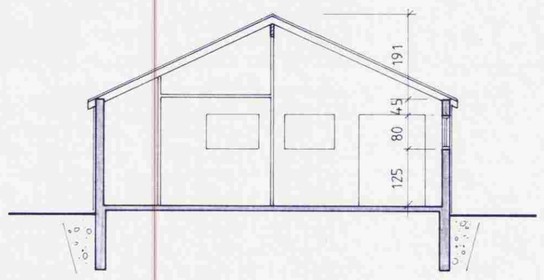

Snið C-C

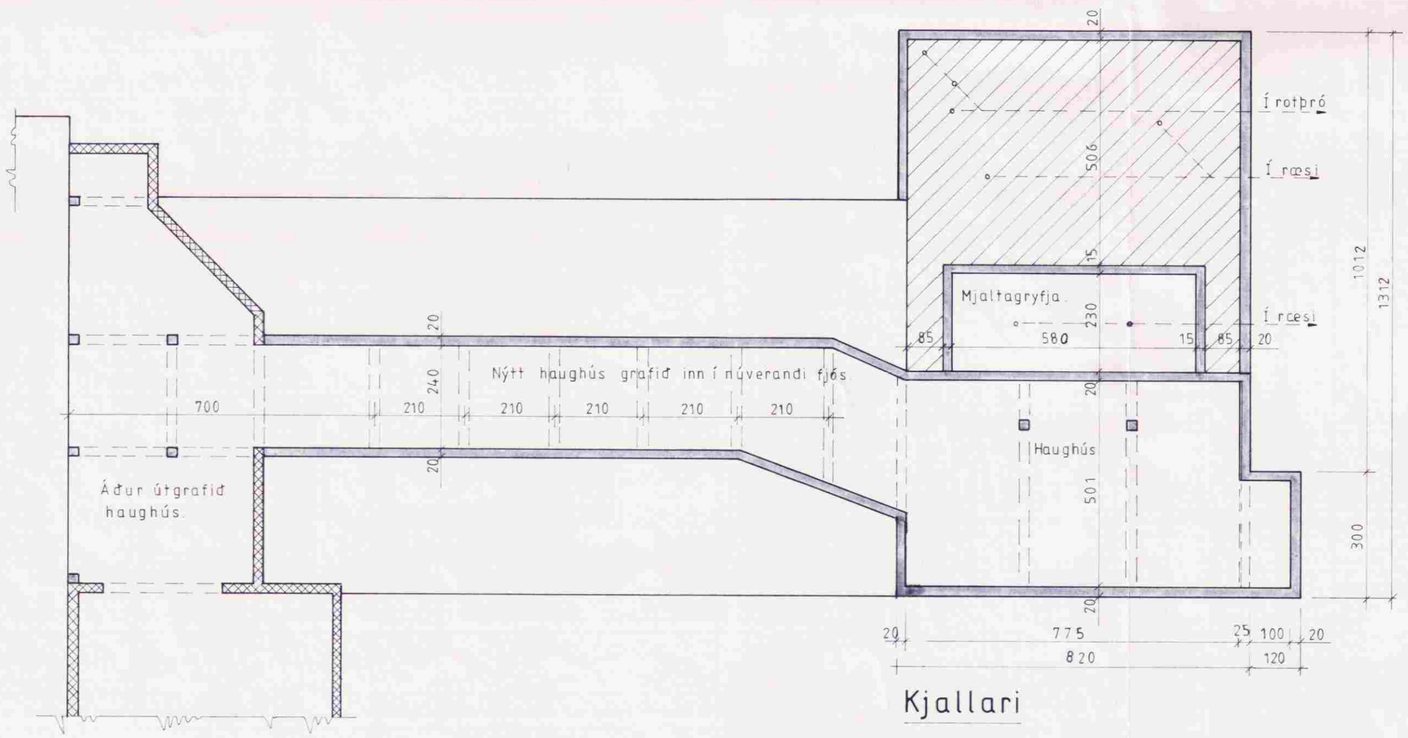

Kjallari

BYGGINGARFULLTRÚI
Samþ. 9/4 '92
HRUNAMANNAHREPPS

BYGGINGAÞJÓNUSTA BÚNAÐARFÉLAGS ÍSLANDS
BÆNDAHÖLLINNI, 107 REYKJAVÍK, S: 91 - 19200

Langholtskot, Hrunamannahr. Árness.
Viðbygging við fjós.
Grunnmynd, kjallari, þversnið.

TEIKNING NR.	0183 - 10
BLAÐ NR.	1 af 6
MÆLIKVARÐI	1:100
DAGSETNING	05/03/1992
HANNAÐ M.S.	TEIKNAÐ