


SAMÞYKKT

22 APR 2013
Þorgerður Þorvaldsdóttir
 Byggingulittrúi uppsv. Árnassýslu og Flóahfr.

Upprunalegur hönnuður. -

Skráningartafla: GRÆN HREPPAORKA ehf					Skrásetjari: Þórdís Halldórsdóttir														
Landnúmer: 166796					Kennitala: 240577-3569														
Matshlutanúmer: 13					Utgáfa: 4.01b Dags.: 28.2.2013														
Uppskipting og lýsing					Stærðir														
D0	D1	D2	D3	D4	D5	D5M	D6	D7	D8	D9	D10a	D10b	D11	D12	D16	D17			
Lokun	Rým hæð-röð	Notkun texti	Höfuð-flokkun	Eignar-hald	Botnflotur m²	Miljöflotur m²	Stigir m²	Op m²	Brúttóflotur m²	Brúttóflotur sh < 1,8	Salarhæð min	Salarhæð max	Brúttó rúmmál m³	Nettóflotur m²	Birt flatarmál m²	Reikntala skiptarúmmáls	Skiptarúmmál m³		
		Matshluti			243,8	0,0	0,0	0,0	243,8	0,0				878,8	236,6	243,8	804,440		
		Botn												48,8					
	01	1.hæð			243,8	0,0	0,0	0,0	243,8	0,0				830,0	236,6	243,8			
A	0101	lónaður	N	0101	243,8	0,0	0,0	0,0	243,8	0,0	2,34	3,90	830,0	236,6	243,8	3,40	804,440		
Eignarhald					Skiptarúmmál														
Eignar-hald	Notkun texti	Birt flatarmál m²	Sereign m³	Sereign og sereign m³															
0101	lónaður	243,8	804,440	804,440															
	Alls	243,8	804,440	804,440															

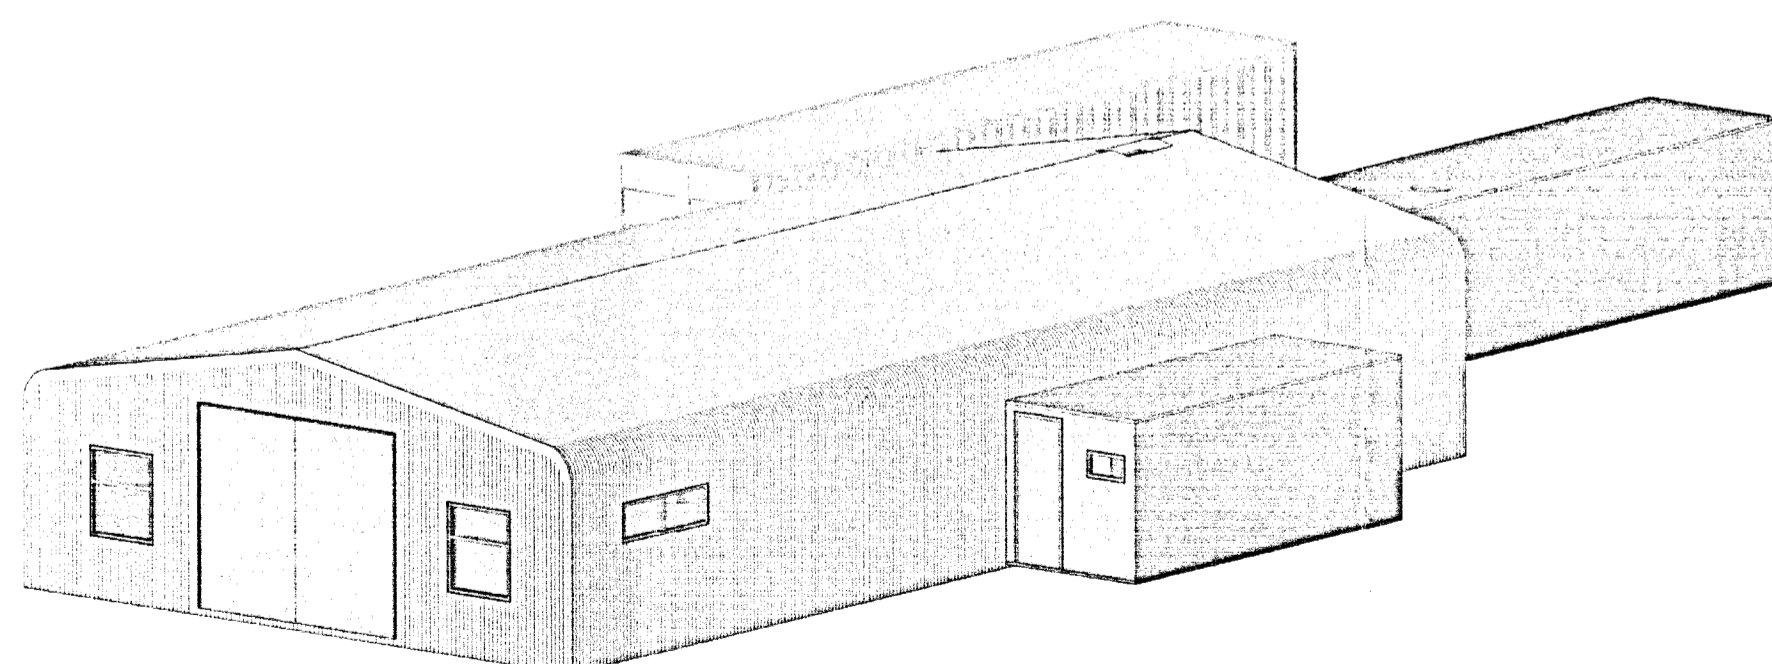

1	GEFID UT FYRIR GRÆNA HREPPAORKU	12.03.2013	PH	GM
Utg.	Skipting / Breyting	Dags.	Teiknað	Yfirfarð

GRÆN HREPPAORKA ehf

VERKAUPI / EIGANDI

IDNADARHÚSNÆÐI

TEGUND VERKS

LANGHOLTSKOT, HRUNAMANNAREPPI

GATA/STABSETNING

ÞALUPPDRATTUR

SKRÁNINGARTAFLA

LANDNÚMER: 166796
 STAÐGR.: 8710-2-00056000
 MHL: 13
 MKV: ÆV
 BLAÐSTÆRÐ: A2
 ÚTGÁFA DAGS: 12.03.2013
 TEIKNAD: PH
 YFIRFARID: GM

1302 - **300** - **1**
 VERKNR. RADNR. ÚTGÁFA

Guðbjartur magnússon BFI
 kt: 250377-3209

Guðbjartur Magnússon Þórdís Halldórsdóttir BFI
 kt: 240577-3569

guðbjartur.magnusson@gmail.com | gsm: 660 9933 | thordish@gmail.is | gsm: 862 5889

ÖLL AFNOT OG AFTRITUN TEIKNINGAR AD HLUTA EDA I HEILD ER HAD SKRIFLEGU LEYFI HÖFUNDA