




Skipulags- og byggingarfulltrúi Uppsveita bs.
Samþykkt
 27 OKT. 2011
Ragn Gylfason
 Byggingarfulltrúi

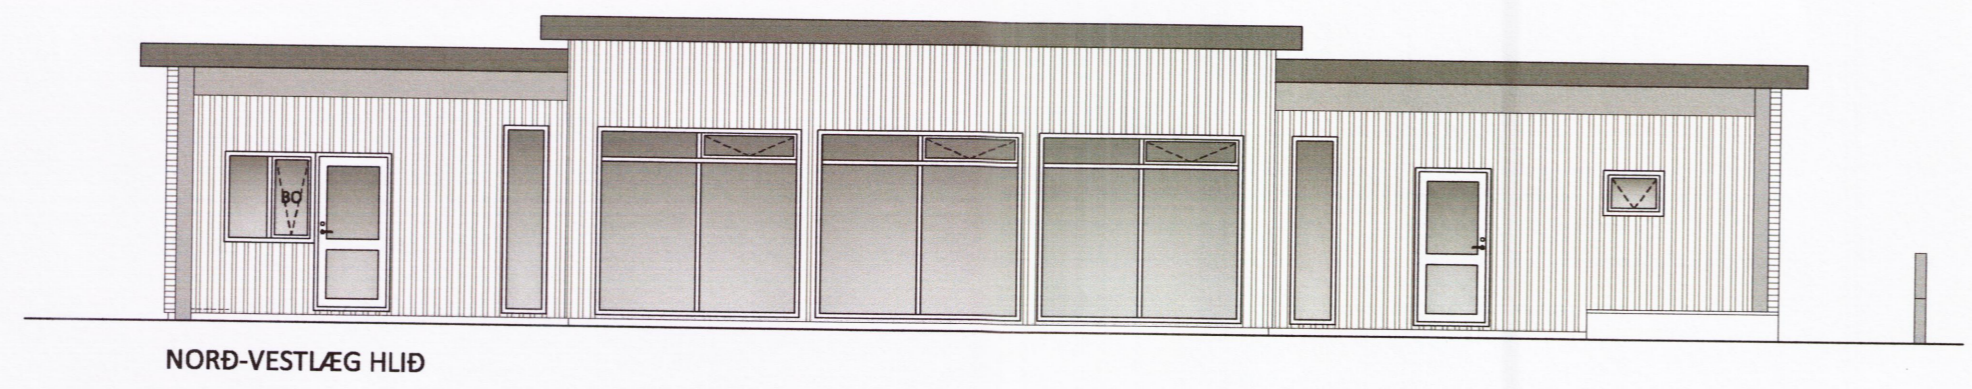


NORÐ-VESTLÆG HLIÐ

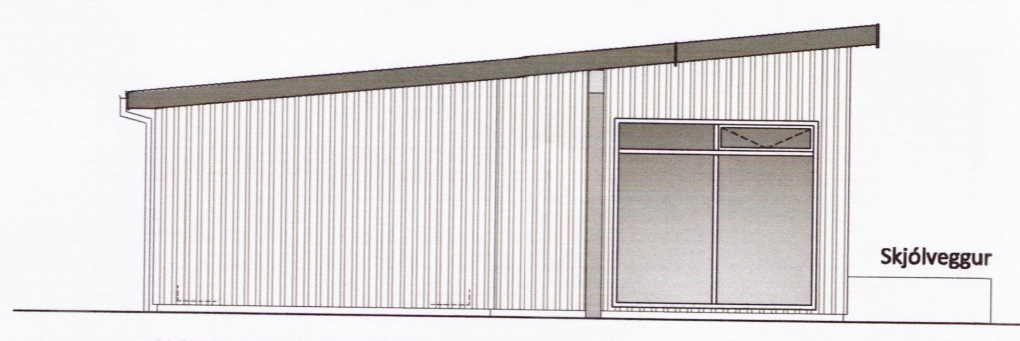

NORÐ-AUSTLÆG HLIÐ

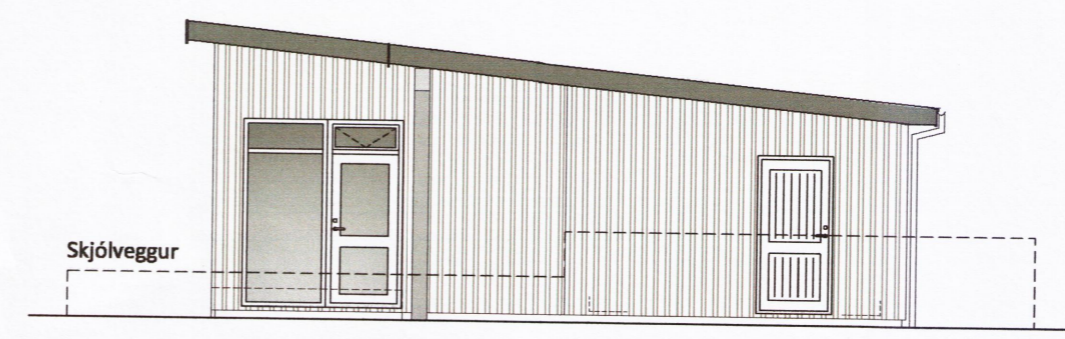

SUÐ-VESTLÆG HLIÐ

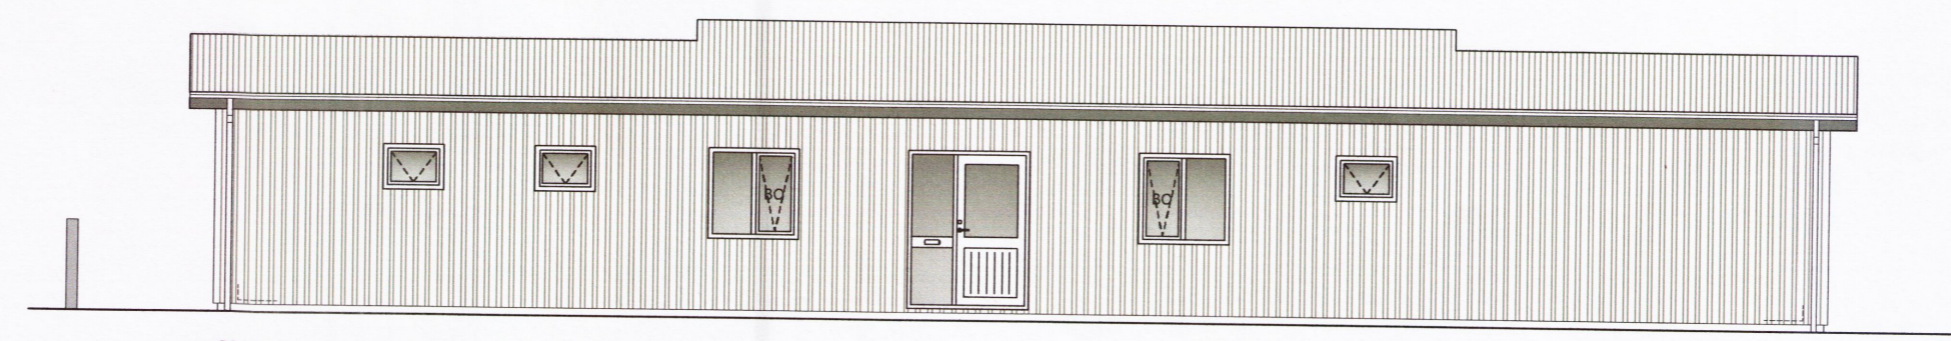

SUÐ-AUSTLÆG HLIÐ

Ú2	26.04.14	GRG	Utanhússklæðning
Ú1	05.10.11	GRG	Frumútgáfa
Útgáfa:	Dagsetn:	Af:	Skýring:

CEDRUS EHF.
 TEIKNI- OG VERKFRÆÐISJÓNUSTA
 MIDTÚN 20, 800 SELFOSS, S: 482-1166
 WWW.CEDRUS@SIMNET.IS S: 863-3004

MÓADALUR 4, Heiðarbyggð
 845 Flúðum
 Frístundahús, mhl. 01

Teiknínúmer:
100-02

Aðaluppdrættir:
 Ásýndir

Mælikvarði:
 1:100

Hannað:	Gísli Rafn Gylfason	Teiknað:	Gísli Rafn Gylfason
Dagsetning:	05.10.2011	Verknúmer:	11 026
Ábyrgðarm. og réttthafi:	<i>RG</i>	Frumstærð:	A2
			040546-2009