



SNID 1 1:20

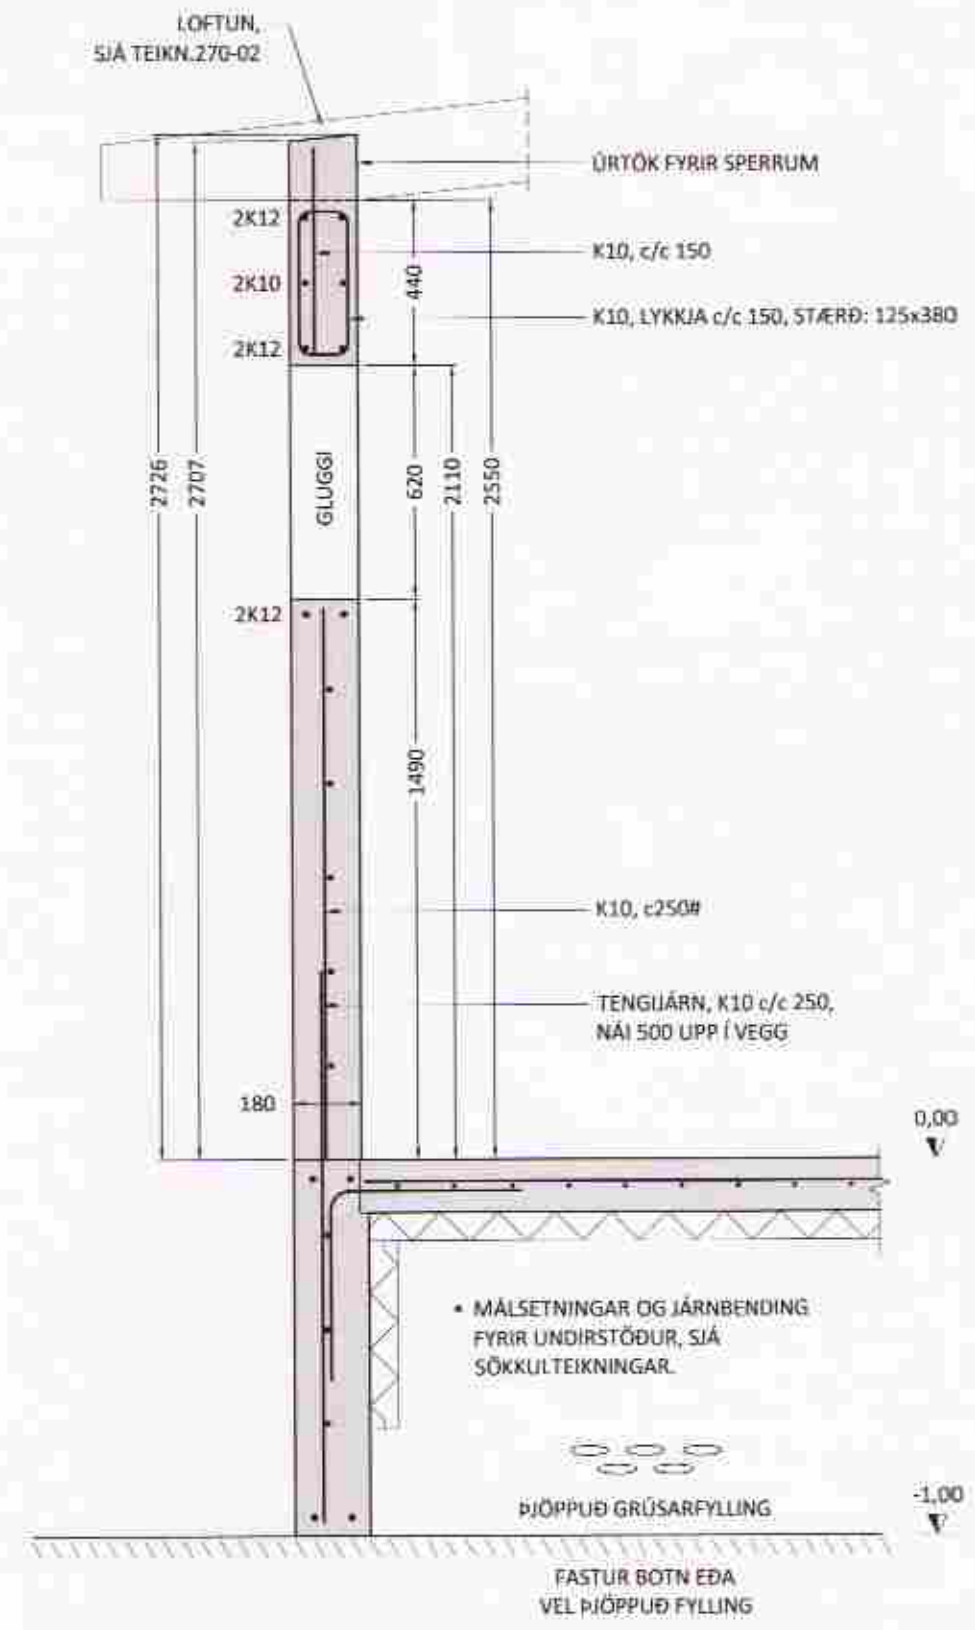

SNID 2 1:20

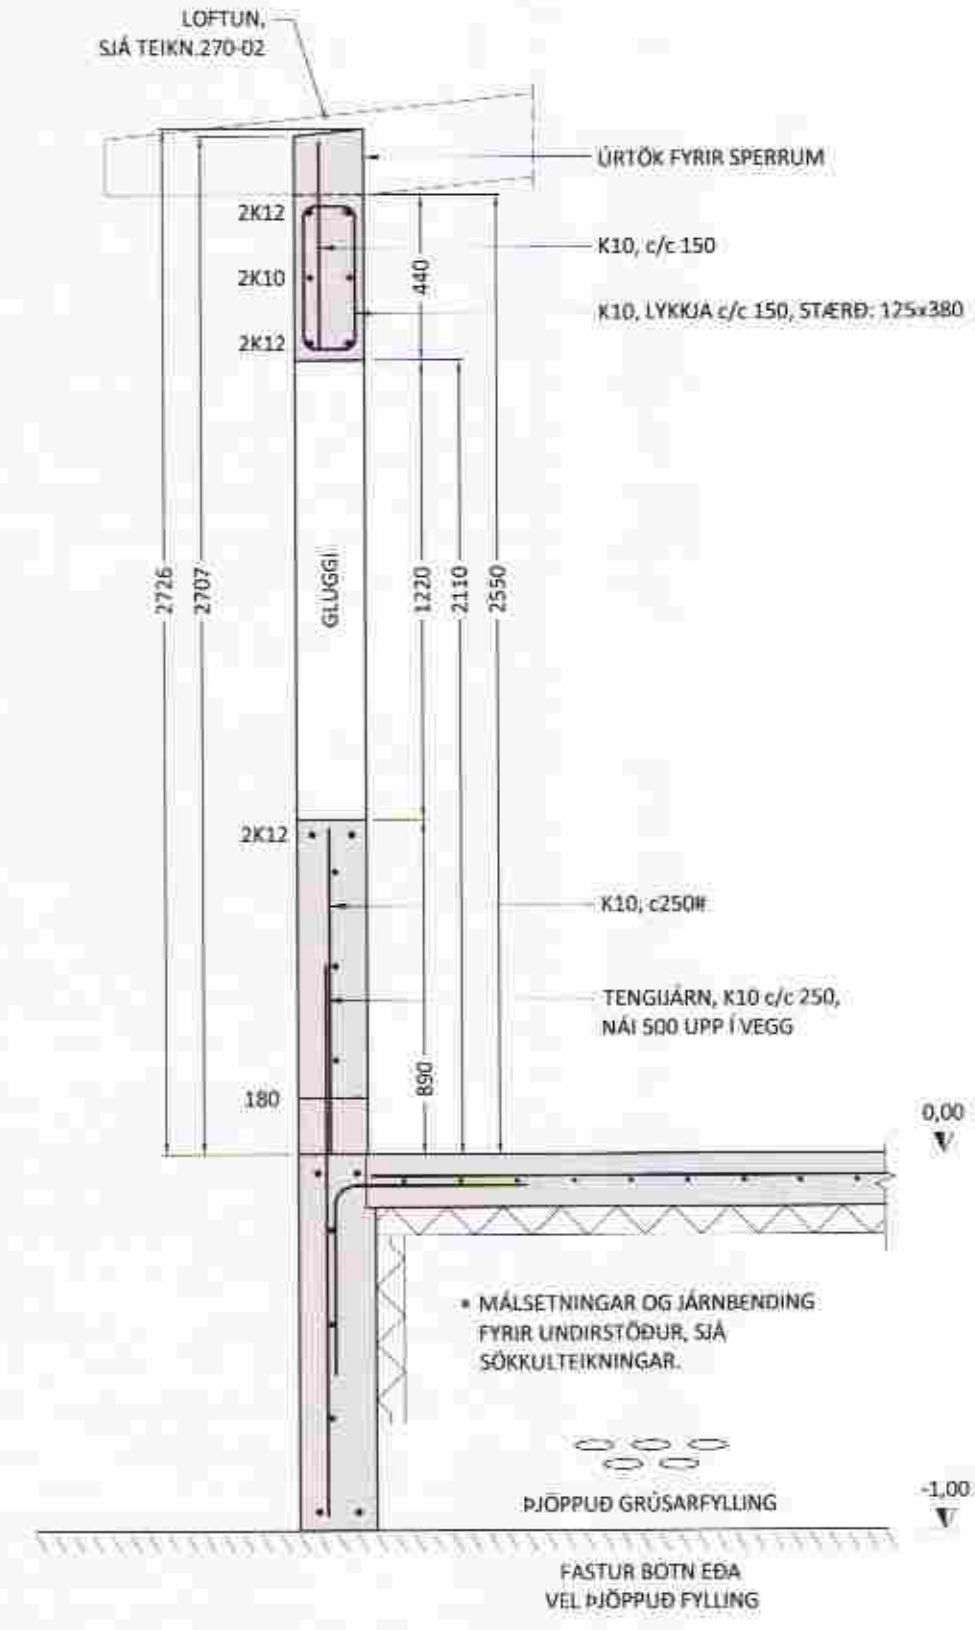

SNID 3 1:20

ALMENNT:
Öll mál skulu staðfest skv. aðaluppdráttum.
Ef misræmi er, skulu aðaluppdrættir vera ráðandi,
þó ber að láta hönnuði vita af misræmi.
Öll mál eru í millimetrum nema annað komi fram.
Sjá almennar skýringar fyrir steinsteypuvirki og járn-
bendingu á teikningu nr. 120-00

Útgefna:	03.11.11	GRG	Frumútgáfa
Dagsetn:	Af:	Skýring:	

CEDRUS EHF.
TEKNI- OG VERKFRÆÐIÞJÓNUSTA
MIDTUN 20, 800 SELFOSS, T. 463 1166
WWW.CEDRUS.IS@SIMNEL.IS, S. 863-1004

MÓADALUR 4, Heiðarbyggð
845 Flúðum
Frístundahús, mhl. 01
Teiknúmer:
210-02

Burðarvirki:
Sniðmyndir veggja
Mælikvarði:
1:20

Hannað:	Gísli Rafn Gylfason	Teiknað:	Gísli Rafn Gylfason
Dagsetning:	03.11.2011	Verknúmer:	11 026
Ábyrgðarm. og réttahafi:	Valur Arnarson	Frumstærð:	A2
			051073-5099