



SNID 4 1:20

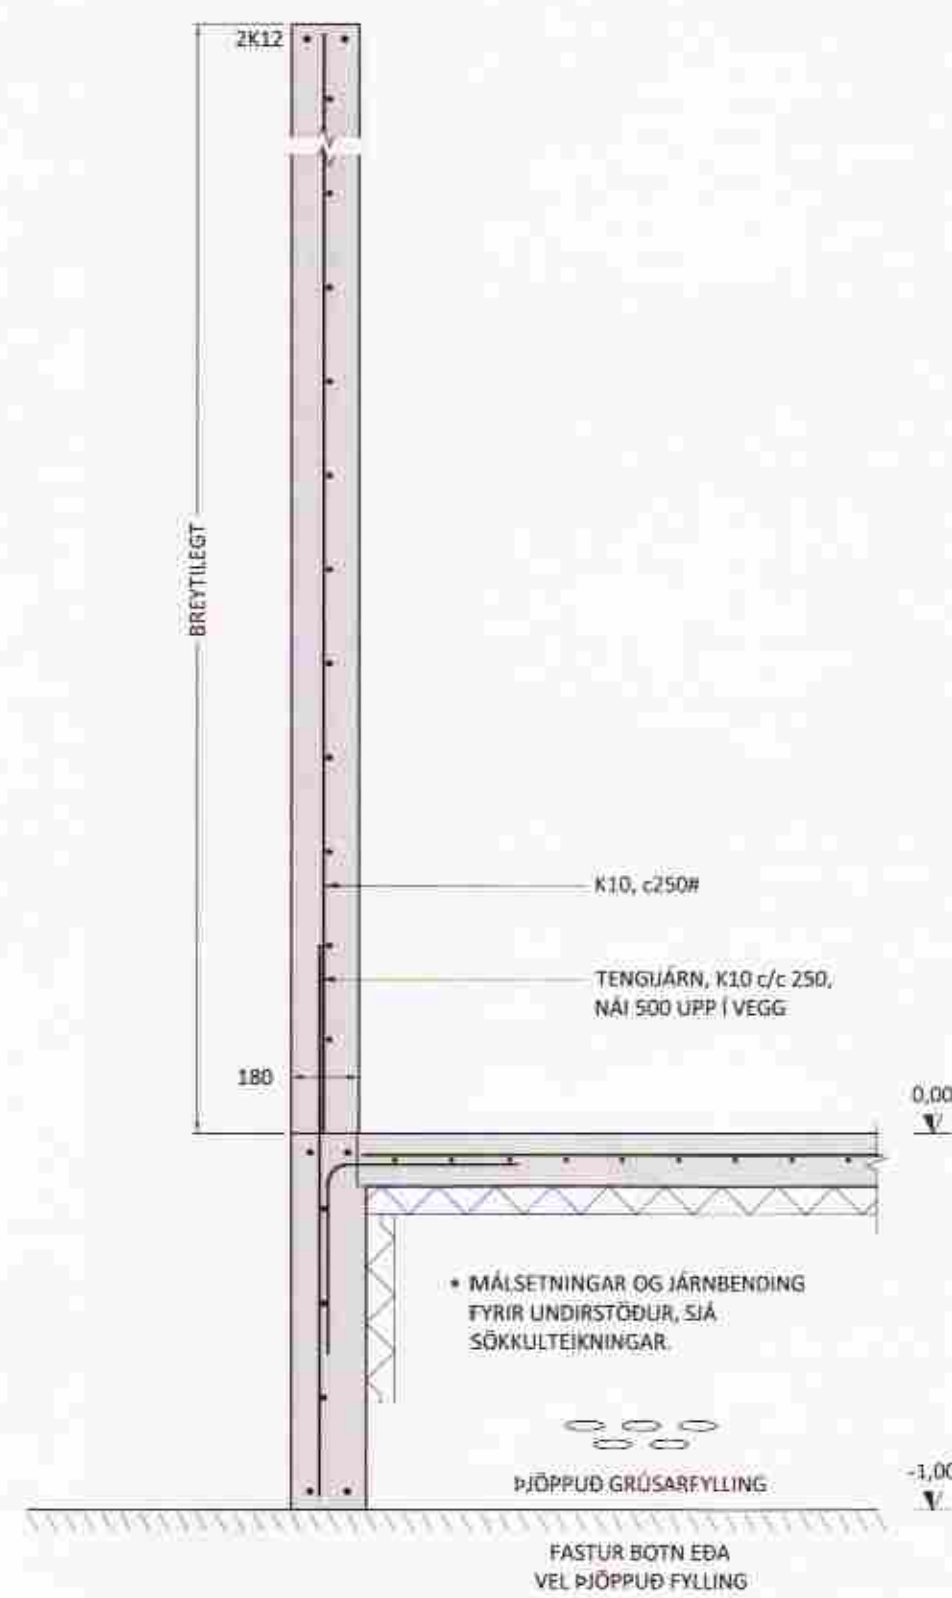

SNID 5 1:20

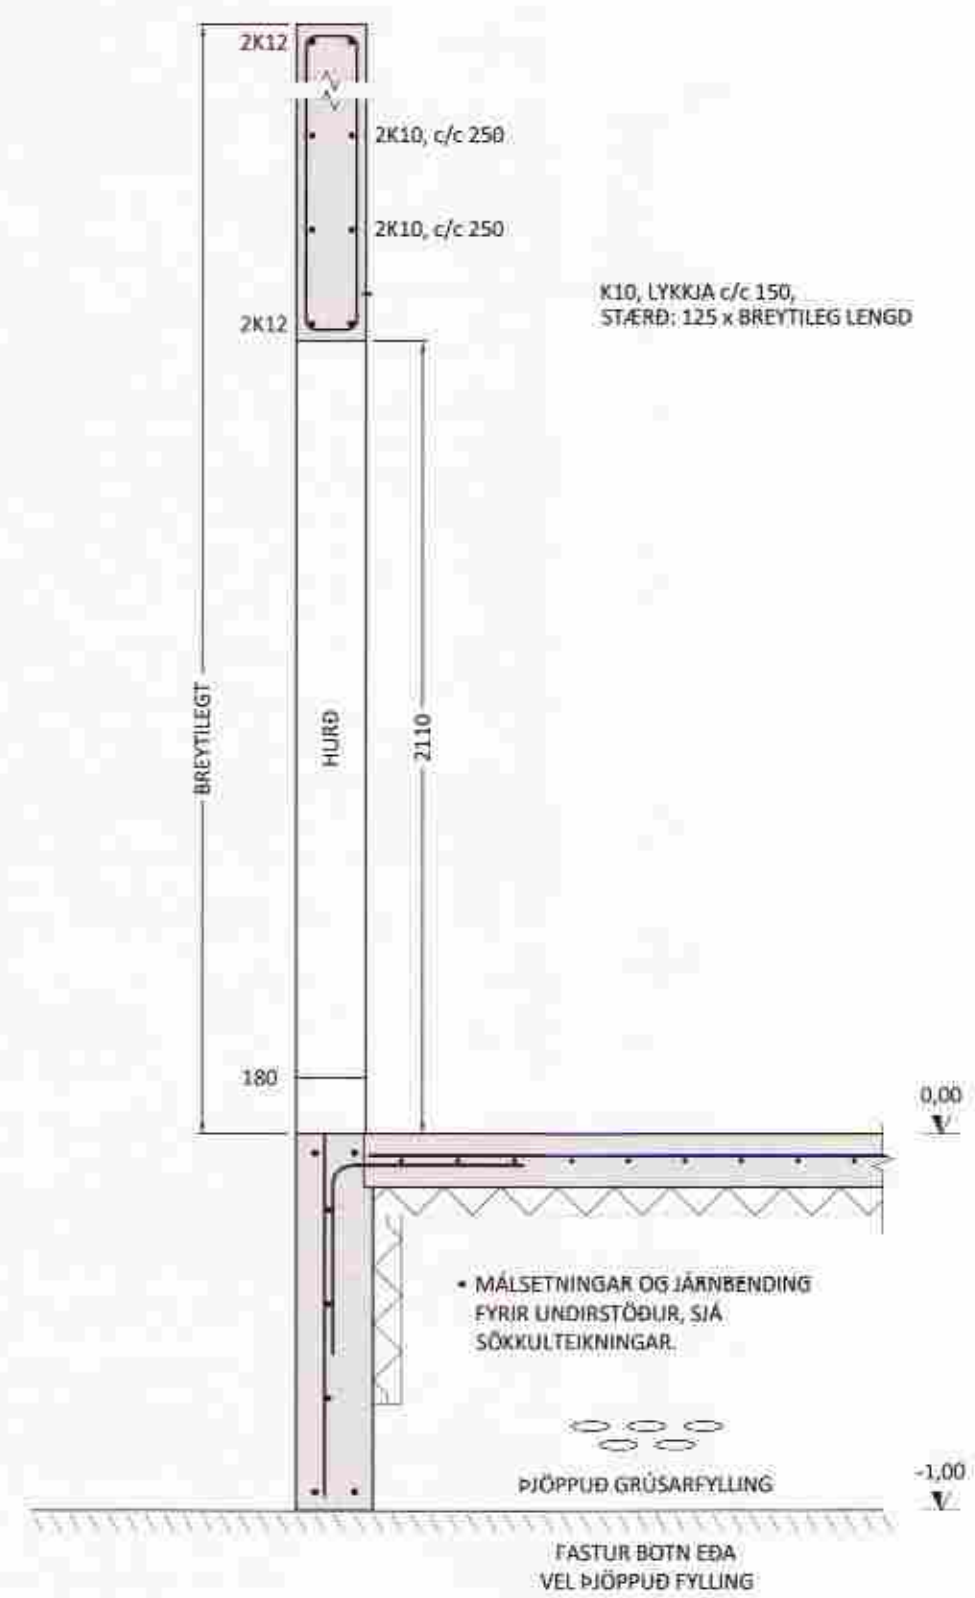

SNID 6 1:20

ALMENNT:
Öll mál skulu staðfest skv. aðaluppdráttum.
Ef misræmi er, skulu aðaluppdrættir vera ráðandi, þó þer að láta hönnuði vita af misræmi.
Öll mál eru í millimetrum nema annað komi fram.
Sjá almennar skýringar fyrir steinsteypuvirki og járn­bendingu á teikningu nr. 120-00

Út:	03.11.11	GRG	Frumútgáfa
Útgáfa:	Dagsetn:	Af:	Skýring:

CEDRUS EHF.
TEIKNI- OG VERKFRÆÐIÞJÓNUSTA
MHÉLUN 20, 800 SELFÓSS, S: 482-1166
WWW.CEDRUS.IS SIMNET.IS S: 863-3004

MÓADALUR 4, Heiðarbyggð
845 Flúðum
Fristundahús, mhl. 01
Teiknínúmer:
210-03

Burðarvirki:
Sniðmyndir veggja
Mælikvarði:
1:20

Hannað:	Gísli Rafn Gylfason	Teiknað:	Gísli Rafn Gylfason
Dagsetning:	03.11.2011	Verknúmer:	11 026
Frumbær:	A2		
Abyrgðarm. og réttihafi:	Valur Arnarson	VA	051073-5099