



SNID 13
01 1:20

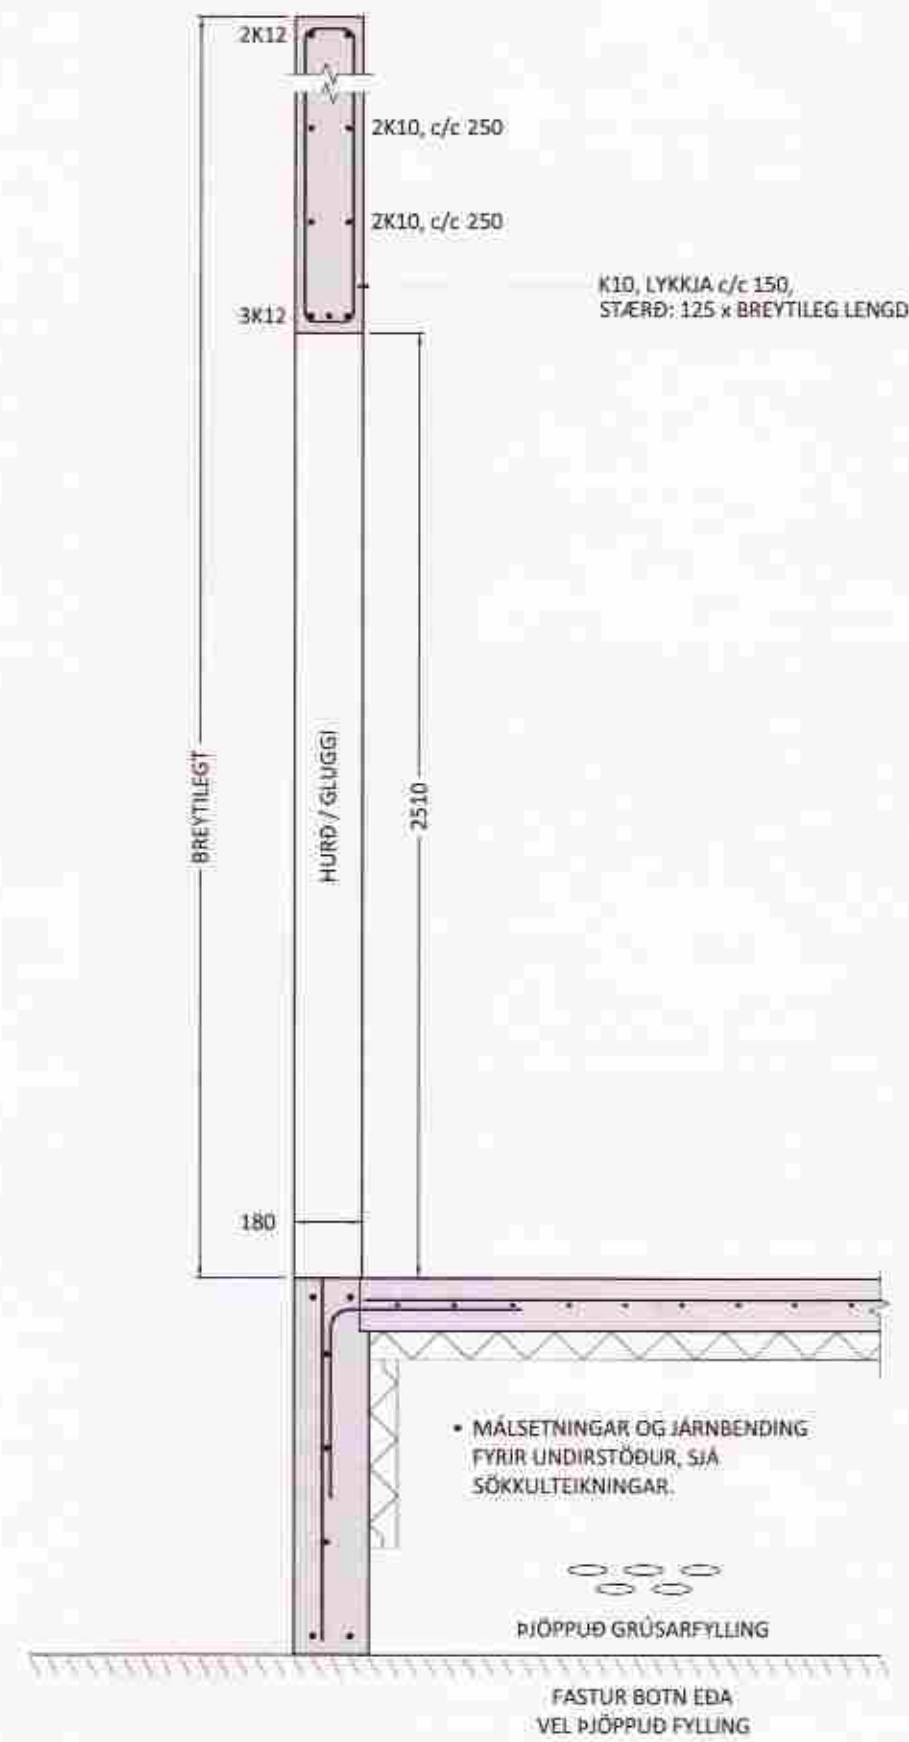

SNID 14
01 1:20

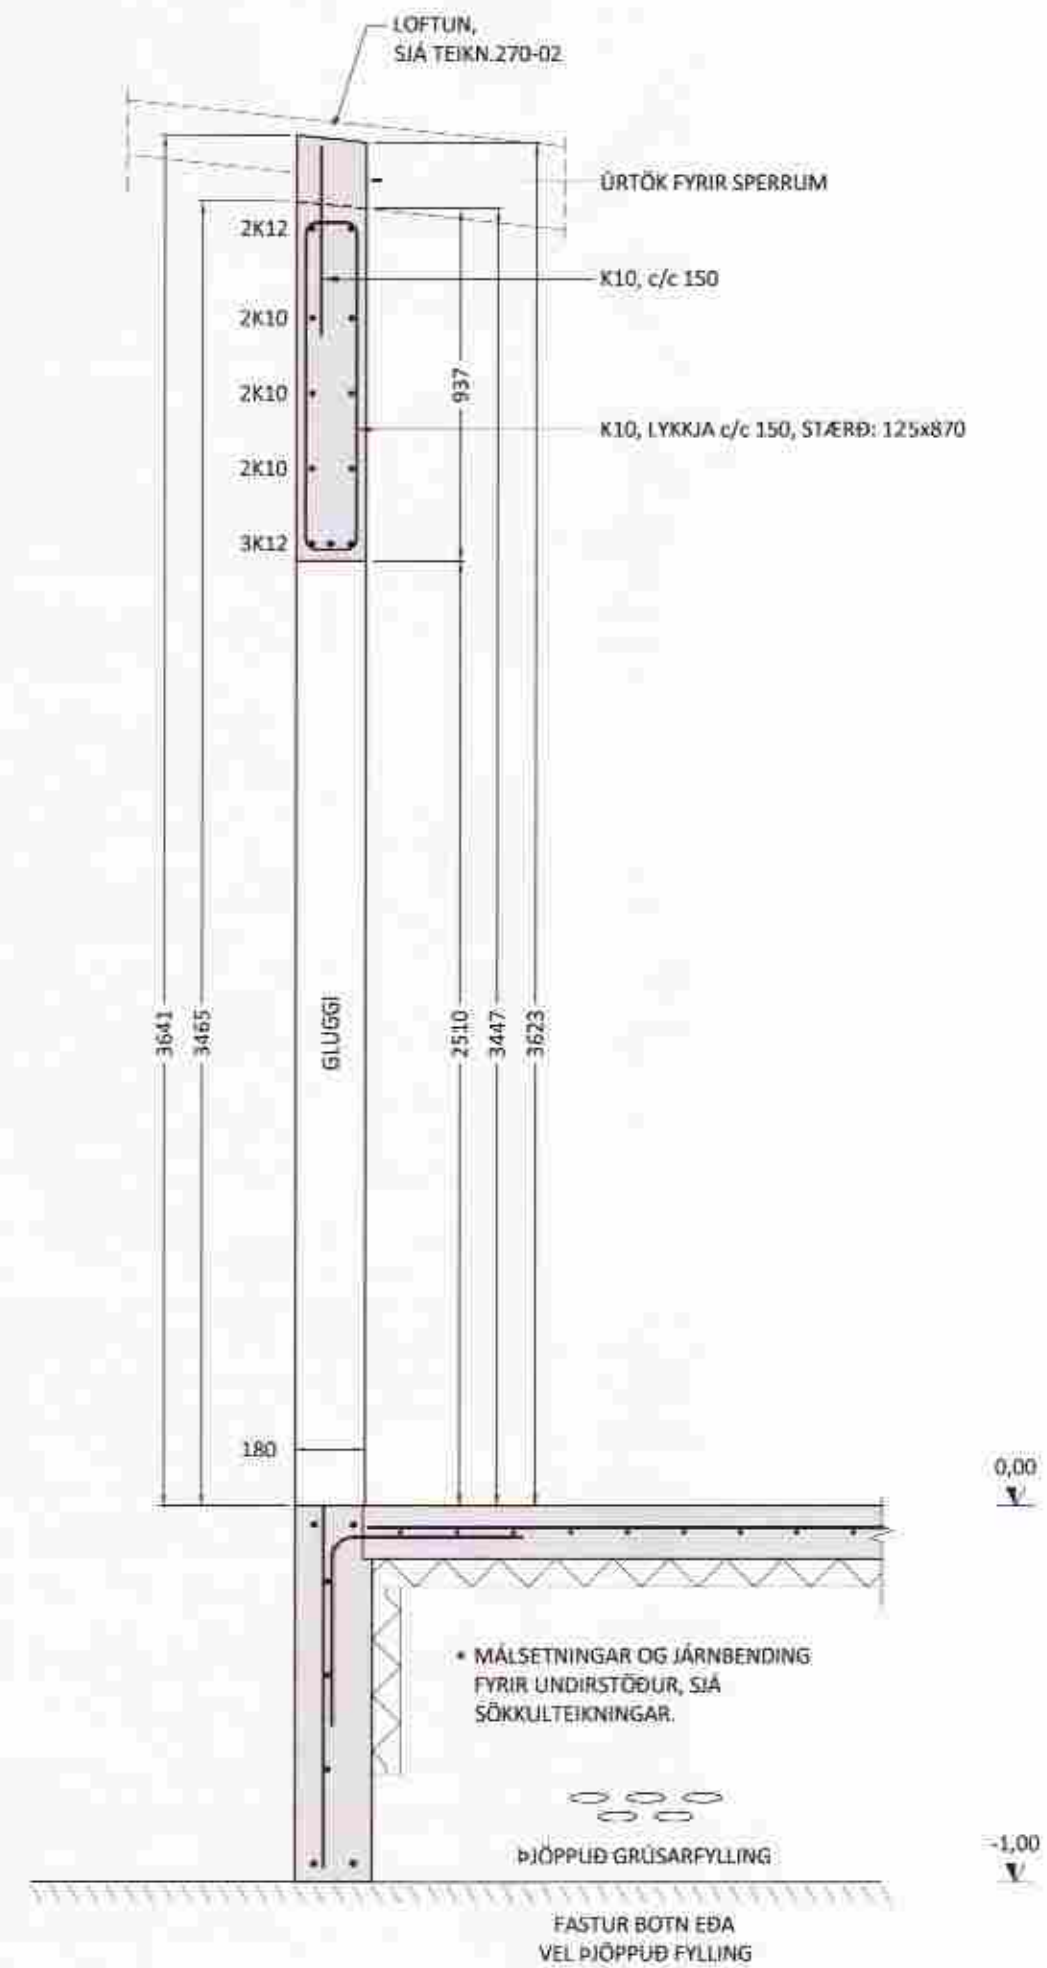

SNID 15
01 1:20

ALMENNT:
Öll mál skulu staðfest skv. aðaluppdráttum.
Ef misræmi er, skulu aðaluppdrættir vera ráðandi,
þó ber að láta hönnuði vita af misræmi.
Öll mál eru í millimetrum nema annað komi fram.
Sjá almennar skýringar fyrir steinsteypuvirki og járn-
bendingu á teikningu nr. 120-00

| | | | |
|---------|----------|-----|------------|
| Ú1 | 03.11.11 | GRG | Frumtúgáfa |
| Útgáfa: | Dagsetn: | Af: | Skýring: |

CEDRUS EY F.Þ.
TEIKNI- OG VERKFRÁÐIÐJÓNUSTU
MHDÚN 20. 800 SELFOSS. Sí: 482-1166
WWW.CEDRUS@SIMNELIS Sí: 863 3004

MÓADALUR 4, Heiðarbyggð
845 Flúðum
Fristundahús, mhl. 01
Teikinúmer:
210-06

Burðarvirki:
Sniðmyndir veggja
Mælikvæði:
1:20

| | | | |
|--------------------------|---------------------|-------------|---------------------|
| Hannað: | Gísli Rafn Gylfason | Teiknað: | Gísli Rafn Gylfason |
| Dagsetning: | 03.11.2011 | Verknúmer: | 11 026 |
| Frúmistærð: | A2 | Frúmistærð: | A2 |
| Abyrgðarm. og réttahafi: | Valur Arnarson | V.A. | 051073-5099 |