Punktur	Austur	Norður
M001	434962.167	403685.685
M002	435005.446	403674.531
M003	435052.322	403662.451
M004	434989.527	403657.336
M005	435020.613	403628.558
M006	434953.950	403557.307
M007	434921.351	403592.233
M008	434894.779	403563.772
M009	434869.600	403586.625

AFSTÖÐUMYND

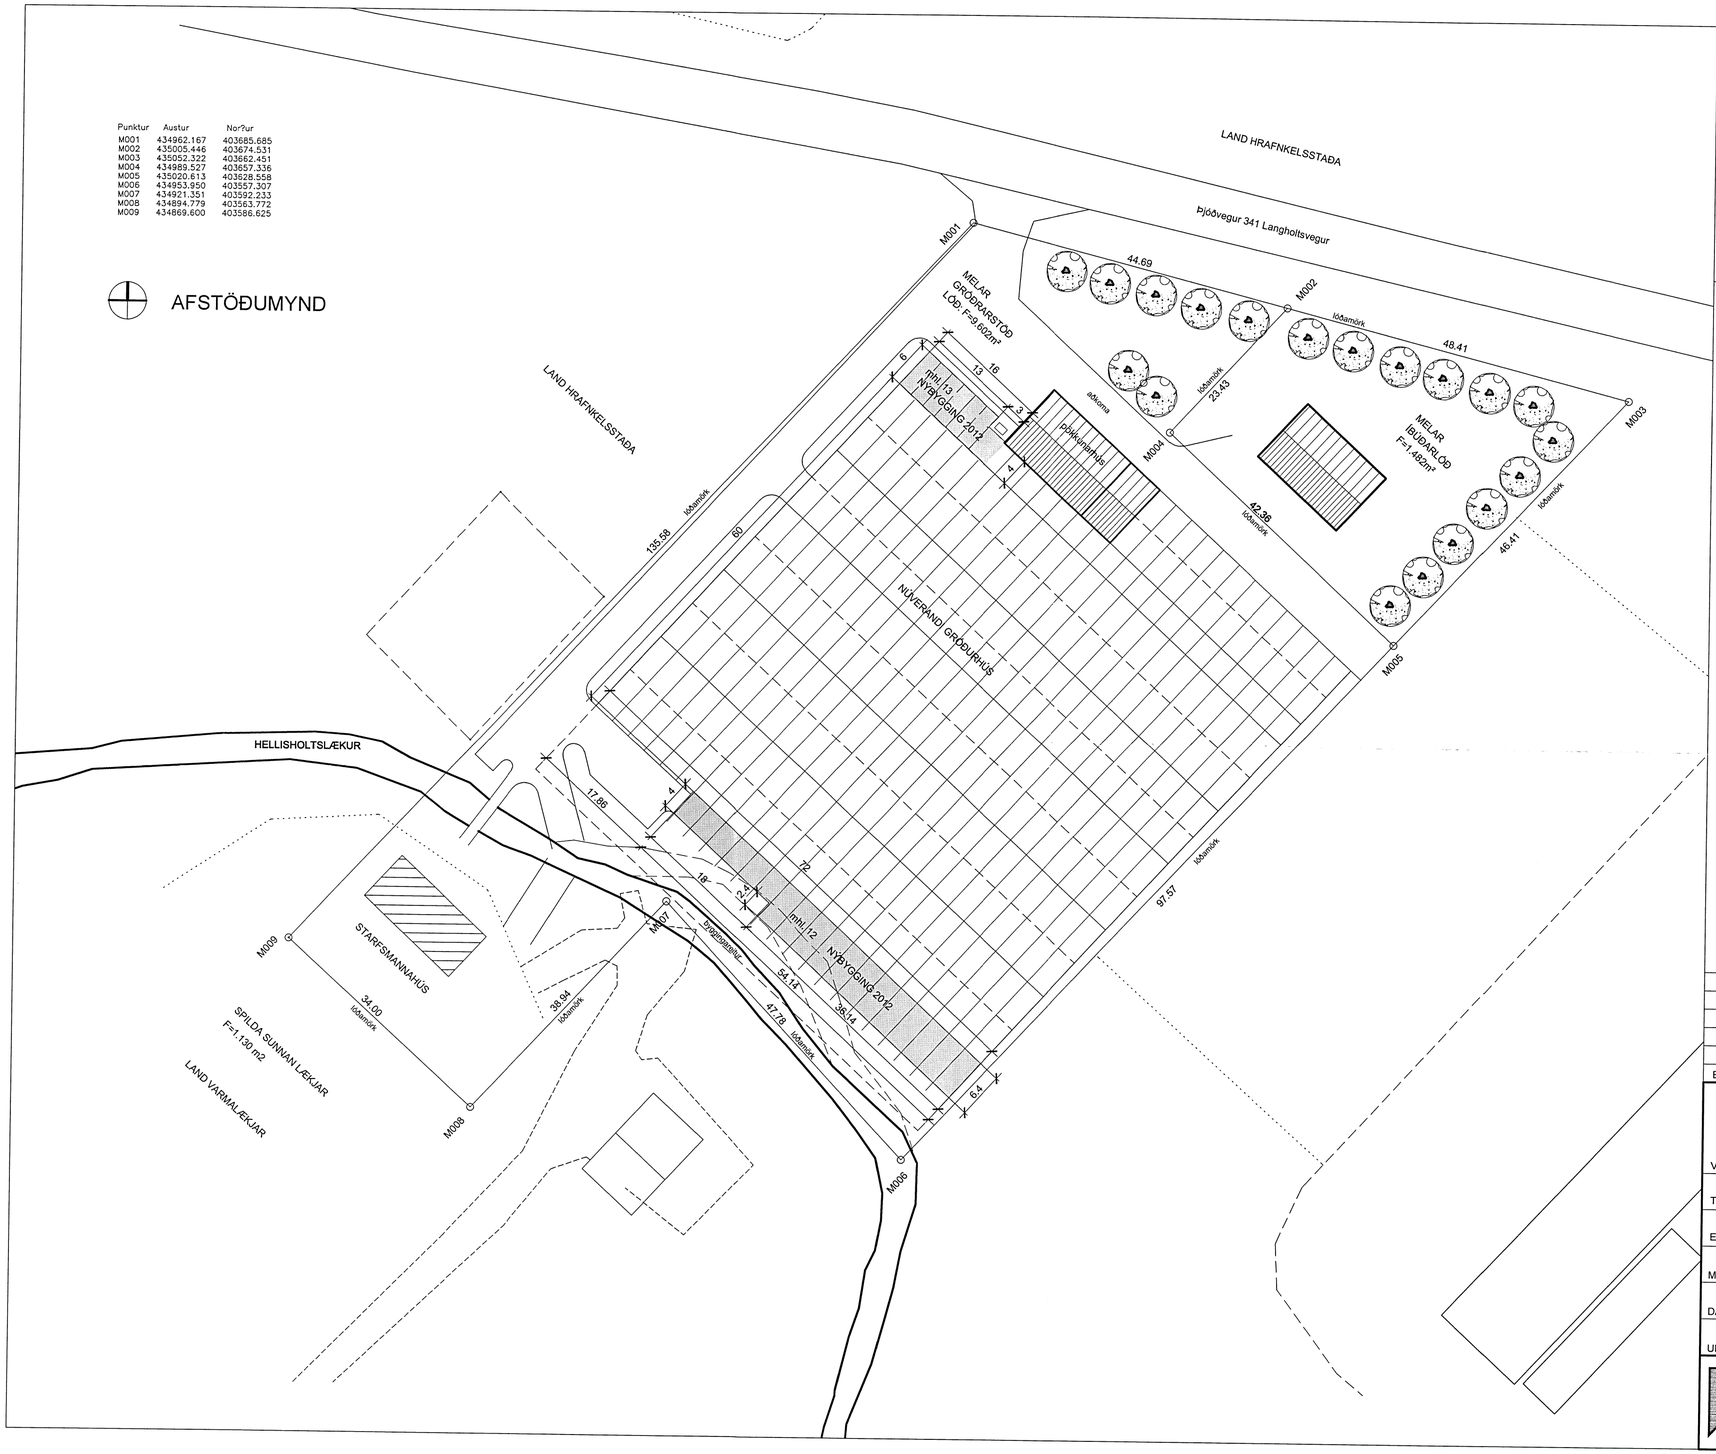

SAMÞYKKT
17 OKT 2012
Byggingafulltrúi uppsv. Árnessýslu og Flóahr.

UMSÓKN
Sótt er um að stækka gróðurhús (matshlutar 12 og 13).

STARFSEMI
Í nýbyggingum fer fram hefðbundin ræktun grænmetis.

BYGGINGARLÝSING
Gróðurhúsin eru byggð úr stálgrind og gleri á steyptum undirstöðum .

STÆRÐIR

nýbyggingar sem sótt er um:		
gróðurhús, matshluti 12:	303,3 fm	1.228,6 rm
gróðurhús, matshluti 13:	**90,0 fm**	**335,0 rm**
Lóð:	9.602 fm	

SKÝRINGAR:

gróðurhús, nýbygging sem sótt er um að byggja

BREYTING:	DAGS:

MELAR, FLÚÐUM

VERK: 845 HRUNAMANNAHREPPI

TEIKNING: afstöðumynd

EFNI: aðalteikning

MKV: 1:500

DAGS: 5.9.2012 NR: 308-01

UNDIRSKRIFT: KT: 240448-2469

ADAMSSON ehf - arkitektastofa
Laugavegi 32b - 101 Reykjavík - sími: 551 1300
netfang: adamsson@simnet.is
Reynir Adamsson arkitekt fai / fssa