




Breiting samþ. 27/3 '93

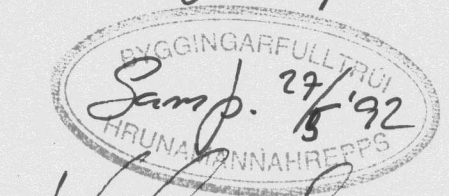


Guðmundur Jónsson

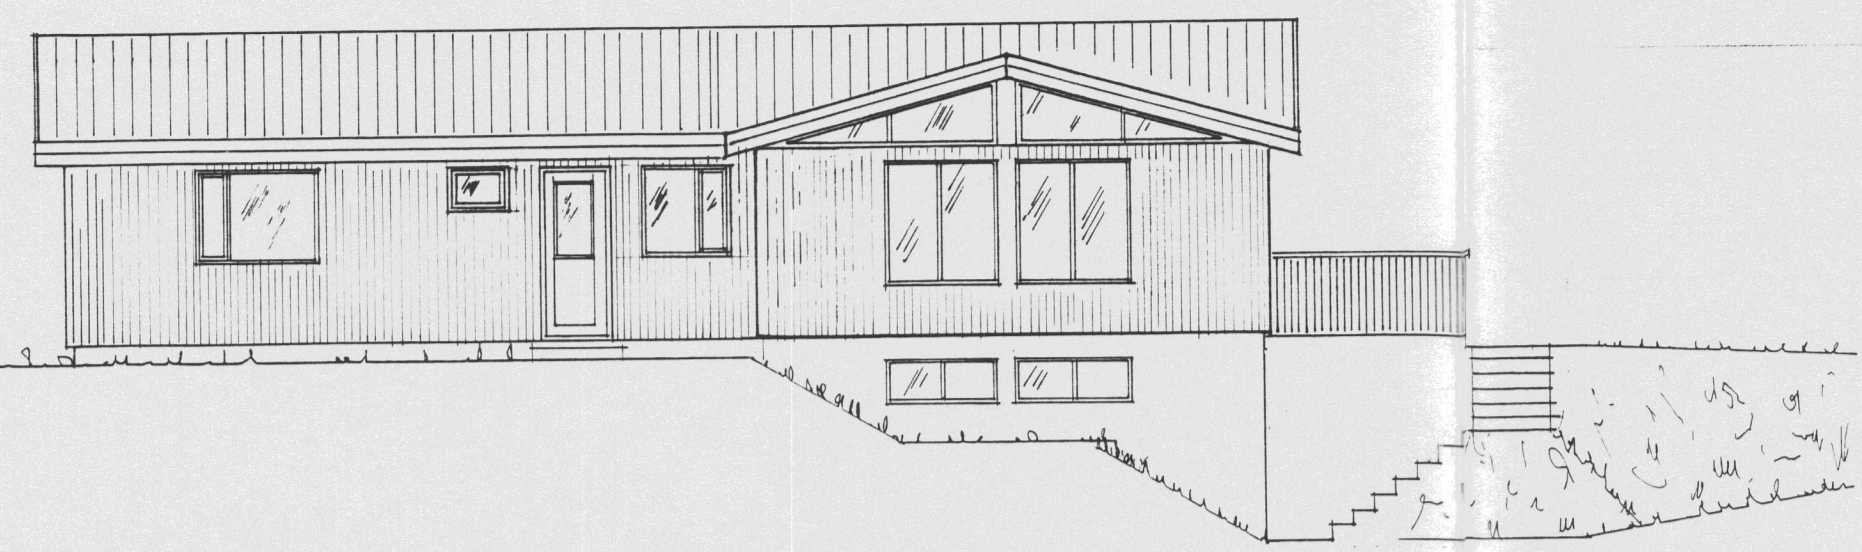


Suðurhlið

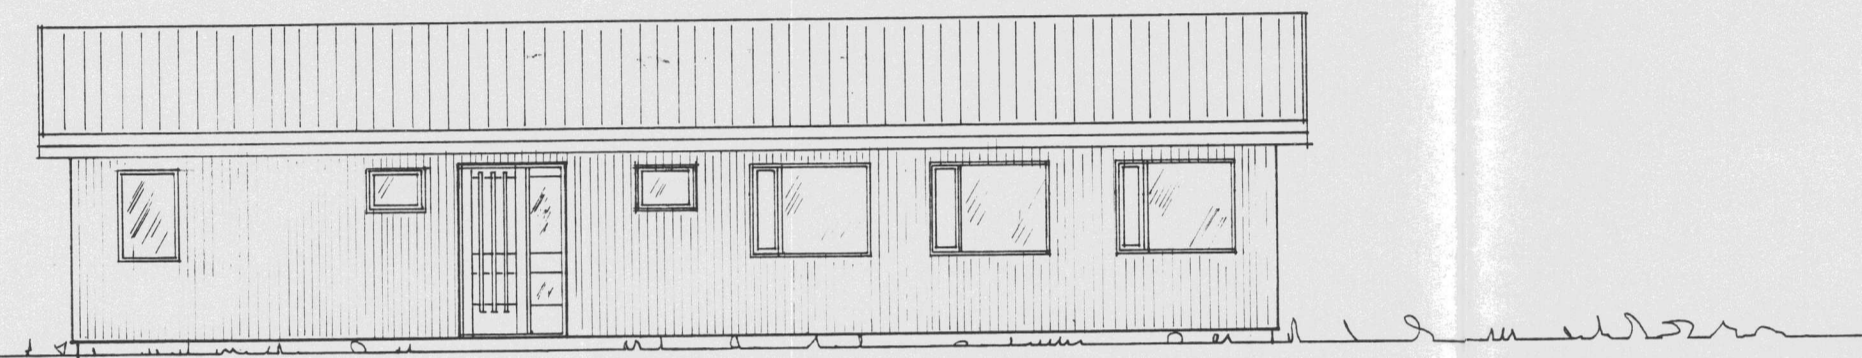

Norðurhlið

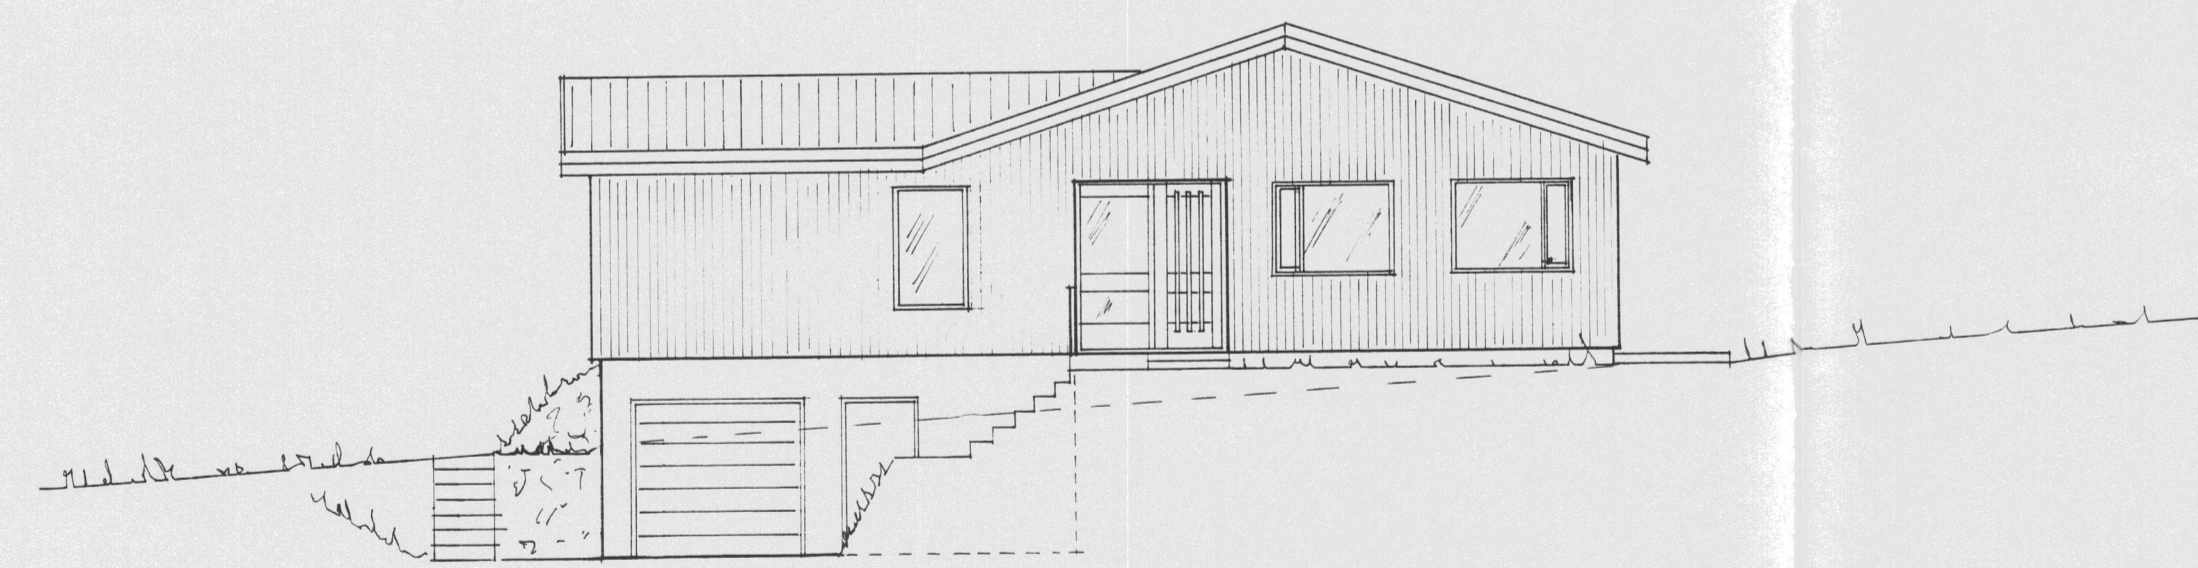

Austurhlið

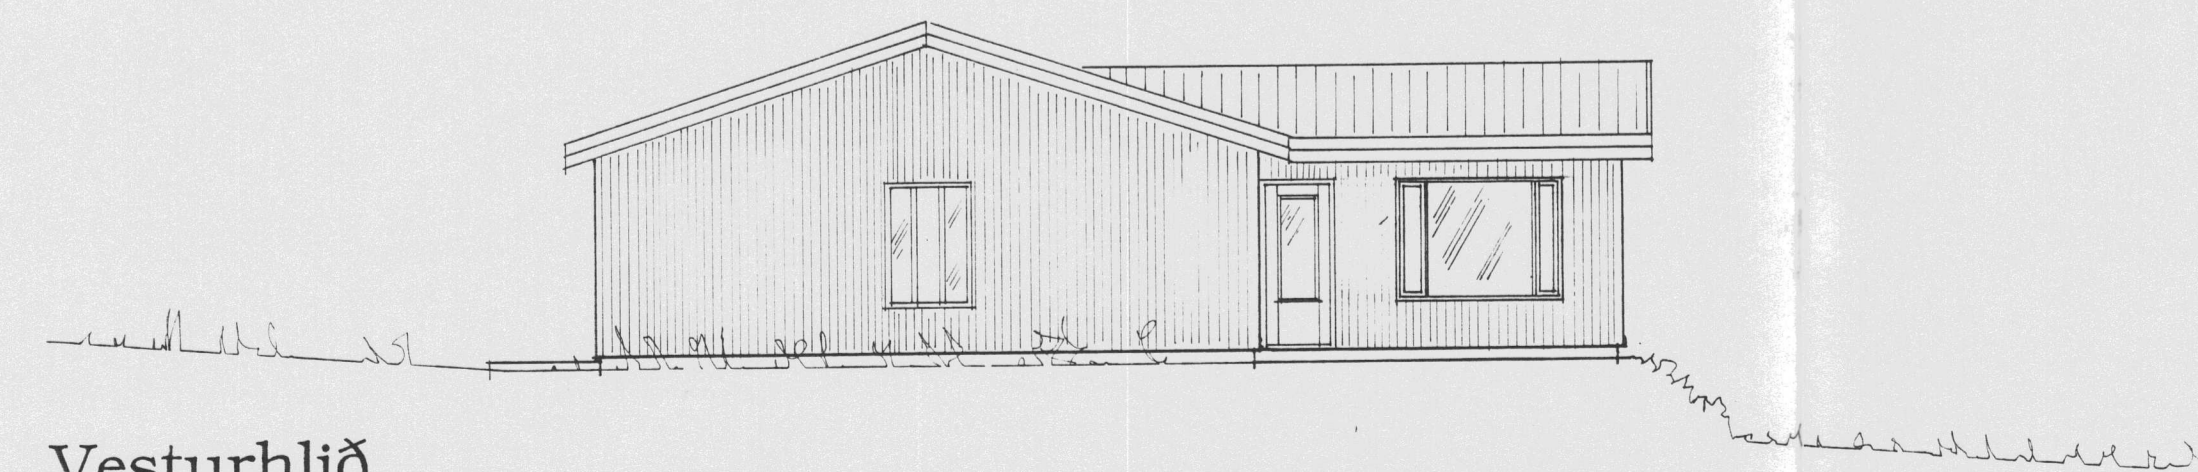

Vesturhlið

Miðfell 1, Hrunamannahreppi, Árnessýslu			
Hannað: G.J.	Útlit húss		
Teiknað: G. Jóns.			
Samþ.:			
Guðmundur Jónsson byggingafræðingur	Hs. 673101	Teikn. nr: 99.01	
Hraunbæ 138 110 Reykjavík		Dags. 3. maí '92	Mkv. 1:100
		Breytt: 12. MAR. '93	