




Suður

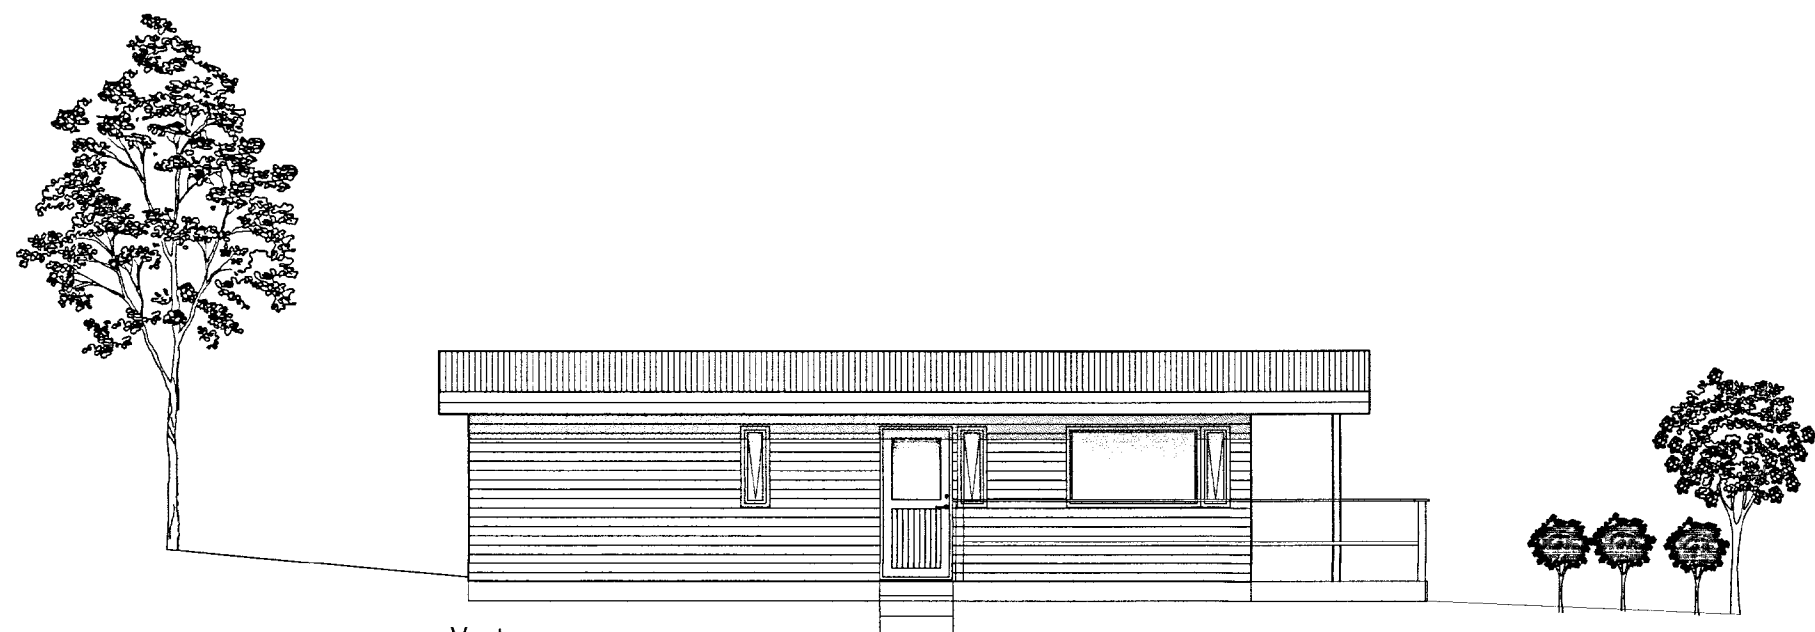



Vestur

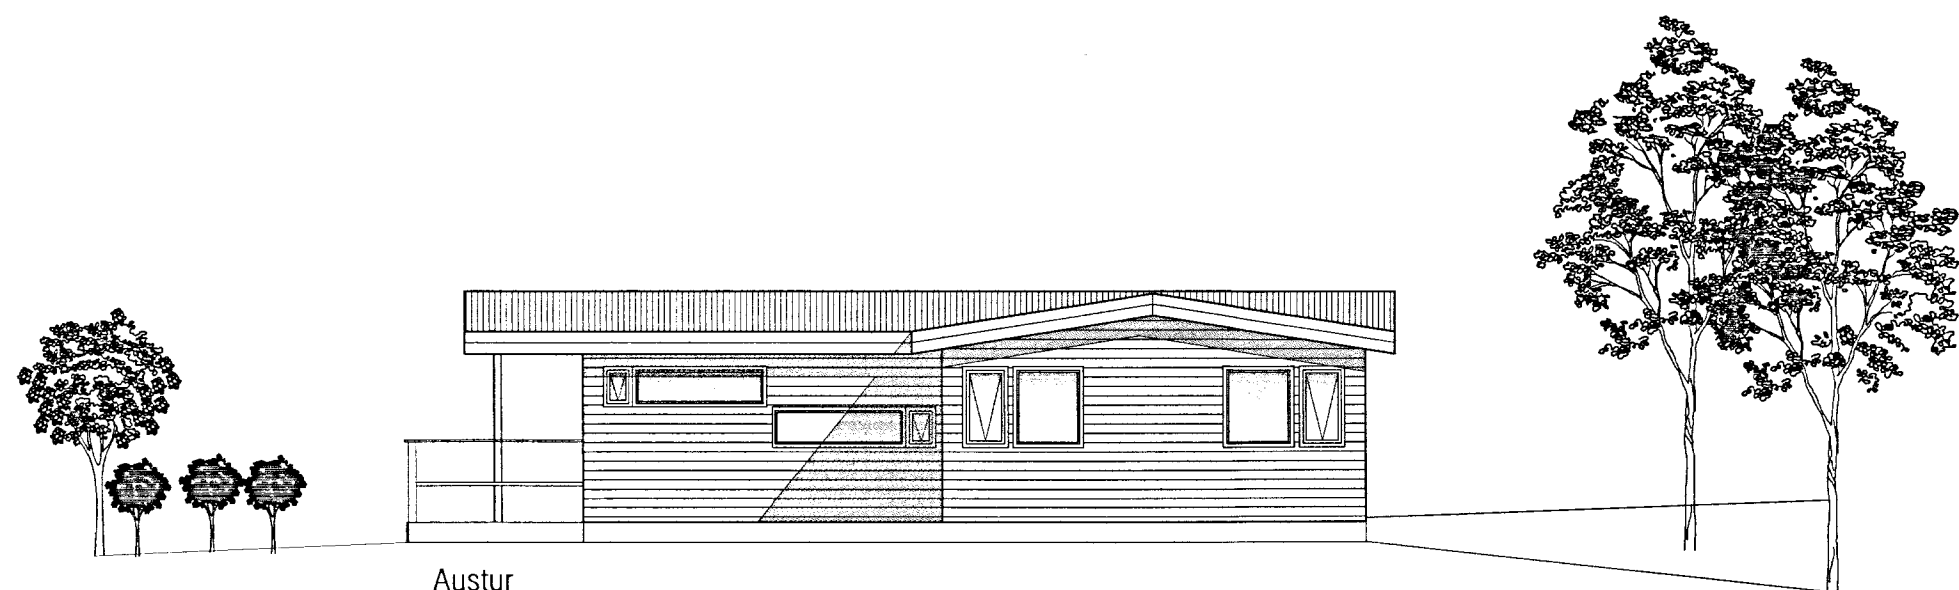


Austur

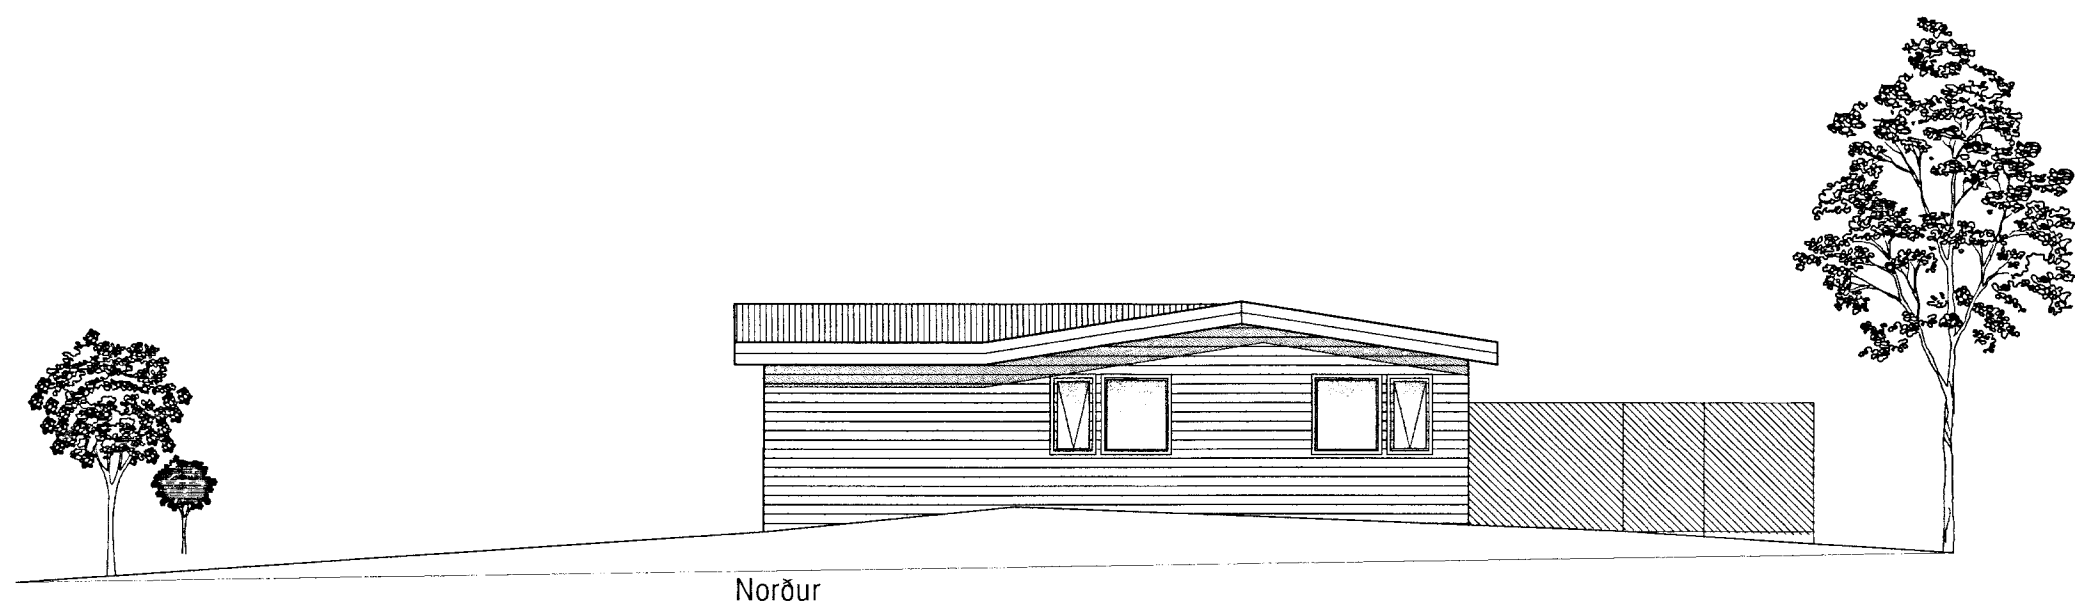

Norður

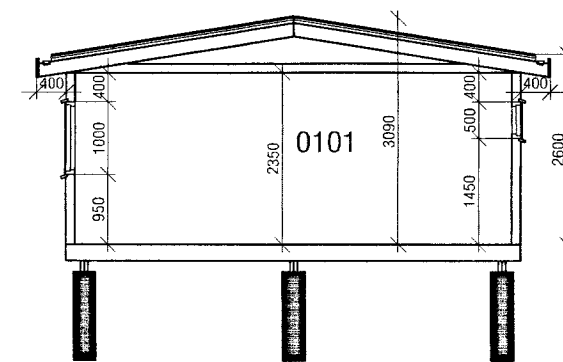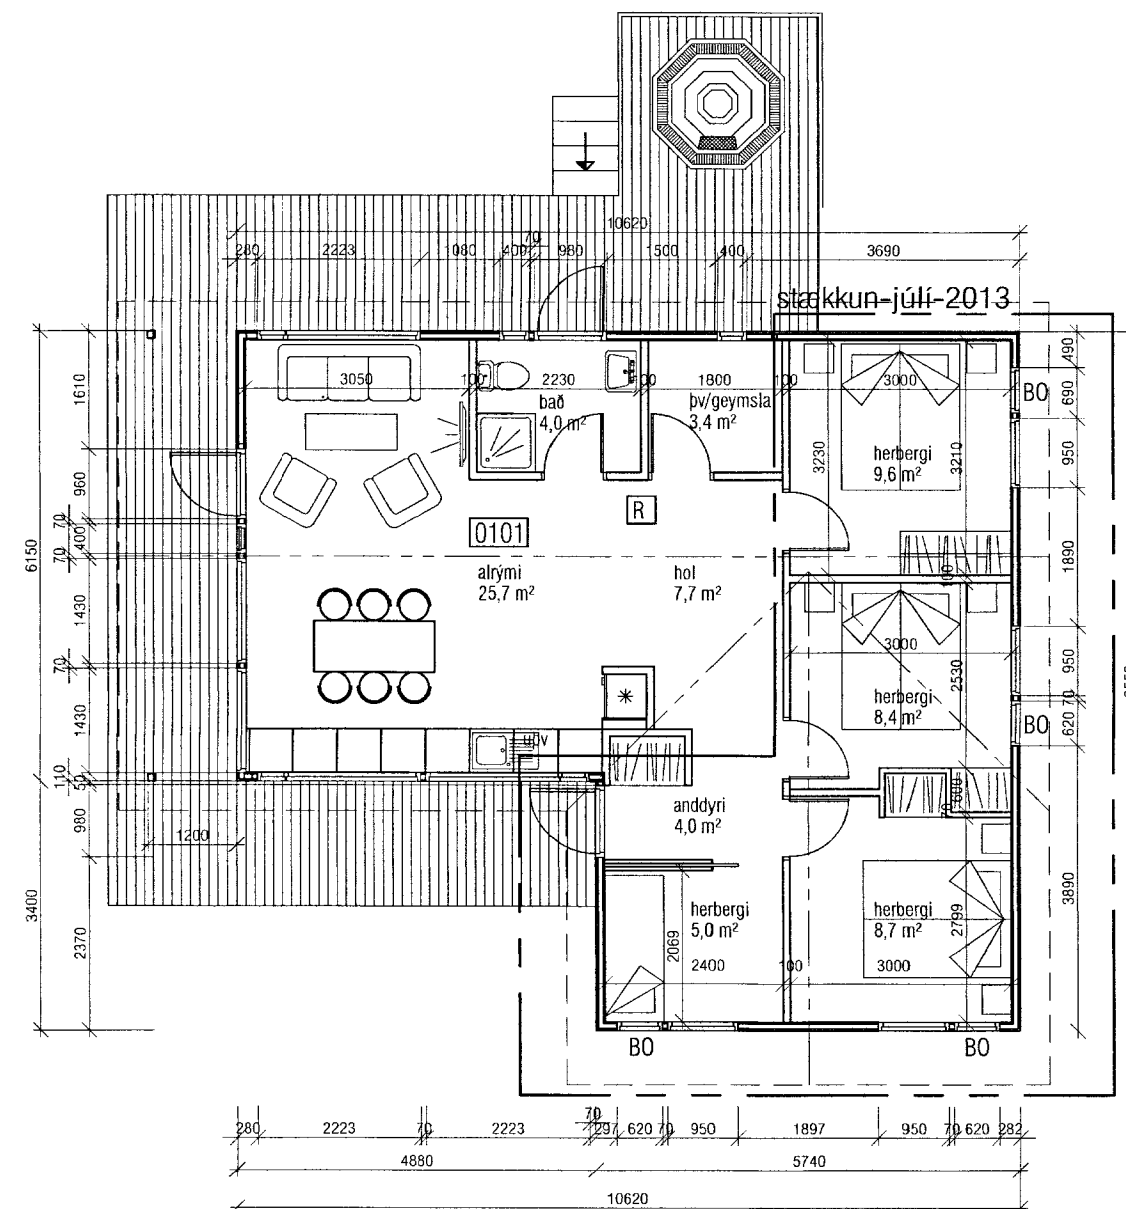

SNID A-A

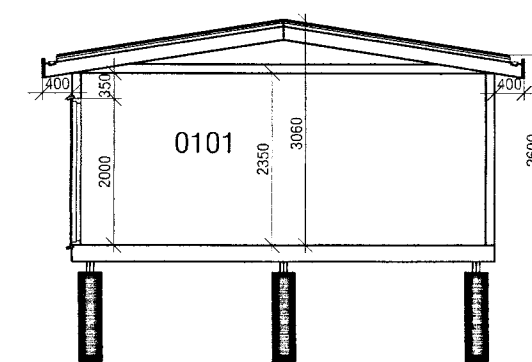

SNID B-B

SAMPYKKT
30 AUG. 2013
Rúni Kjartan
Byggingat. trú upps. Ánessýslu og Flóah.

<p>VEKTOR - hönnun og ráðgjöf - Hamraborg 11, 200 Kóp, s: 554-6650 / 897-5363</p>		<p>Sigurður Hafsteinsson byggingateknifráeðingur Kl. 030859-7749 email: sigurdur@vektor.is</p>		<p>REYKJABÓL, LÓÐ 16, Lnr. 167014 GRUNNMYND, ÚTLIT OG SNID</p>	
Teikn. nr.	Ávísan á teikningu	Br.	Dags.	Hannað	Teiknað
Samþykkt	<i>[Signature]</i>			SH	SH
Dagsetning		Verk nr.	Mælikvarði	Teikn. nr.	
09.07.2013					A-02