



kálfafjós

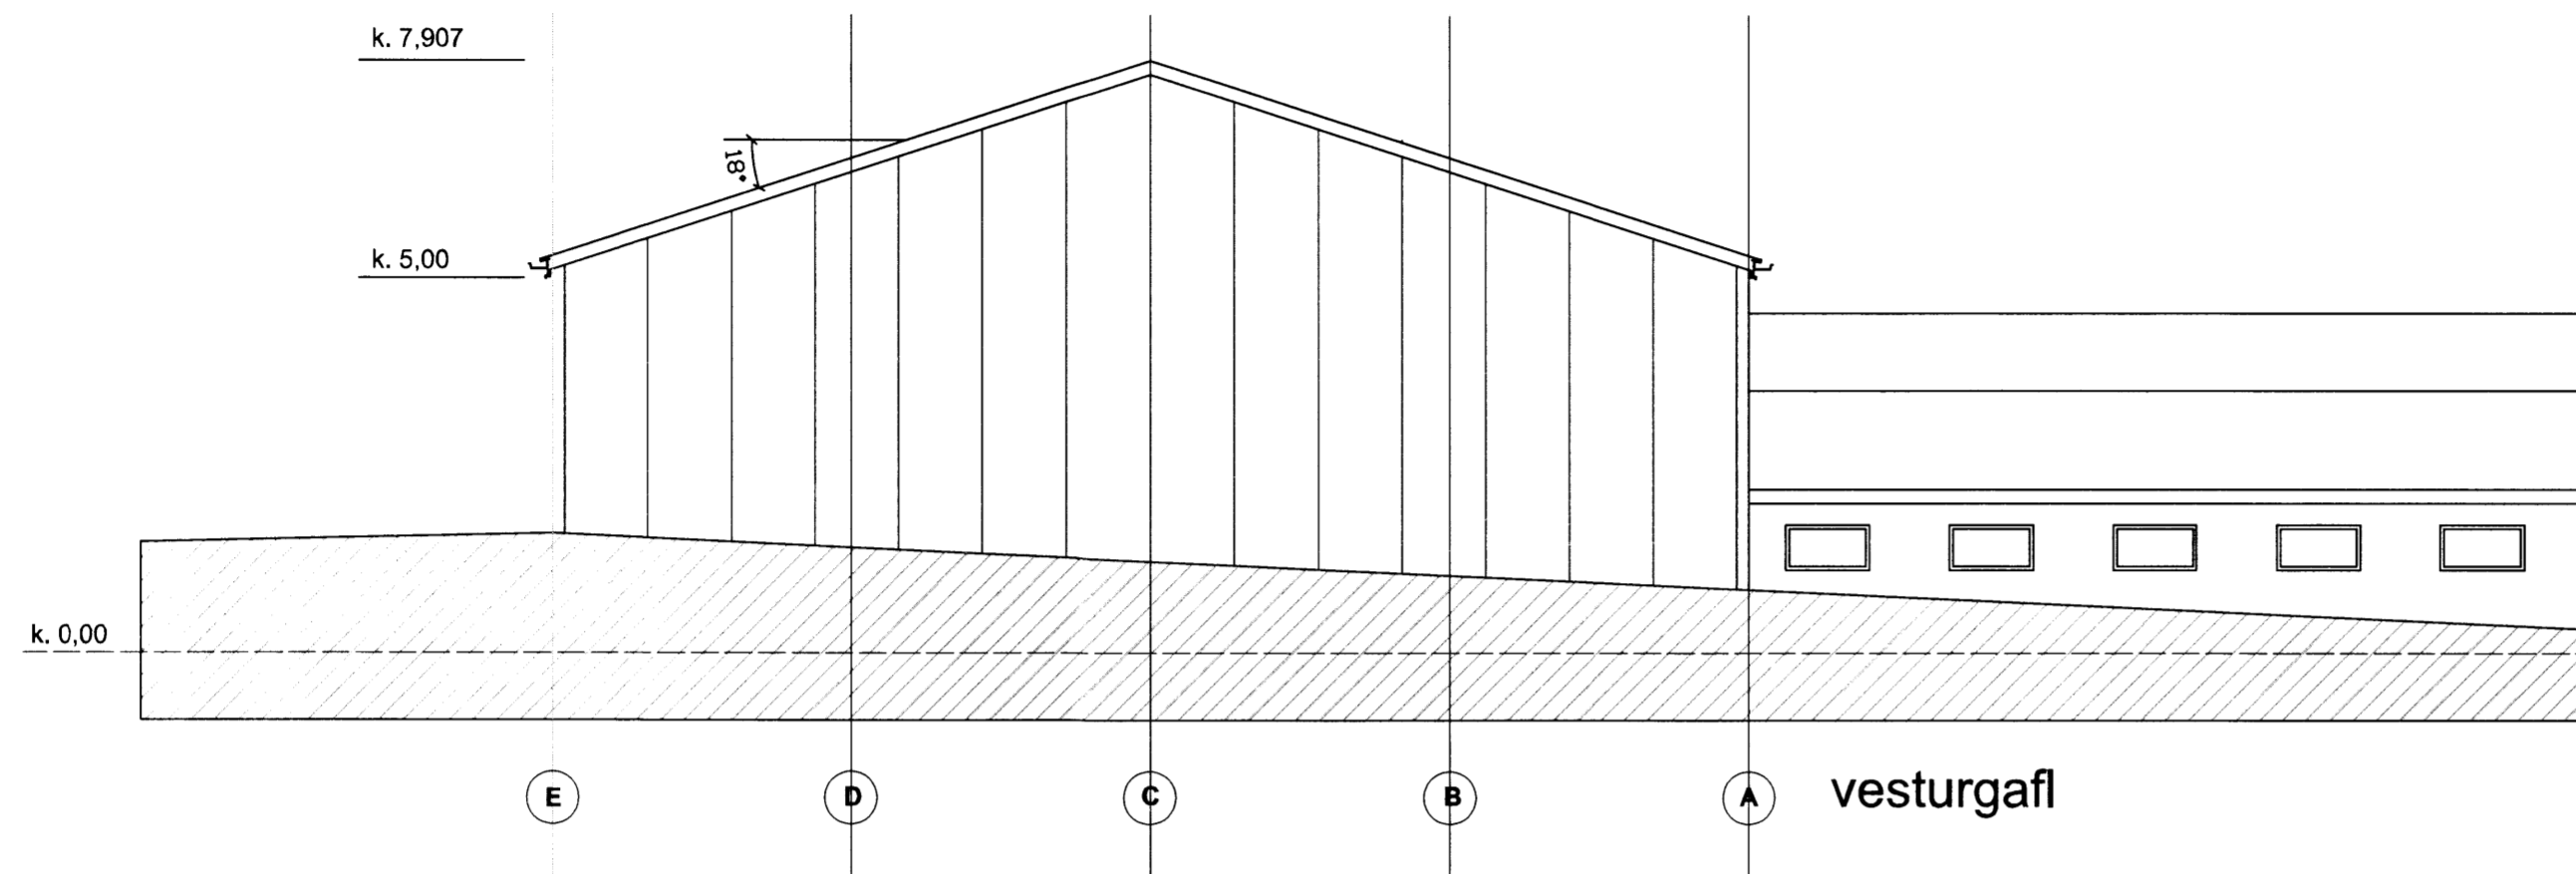

gamla fjósið

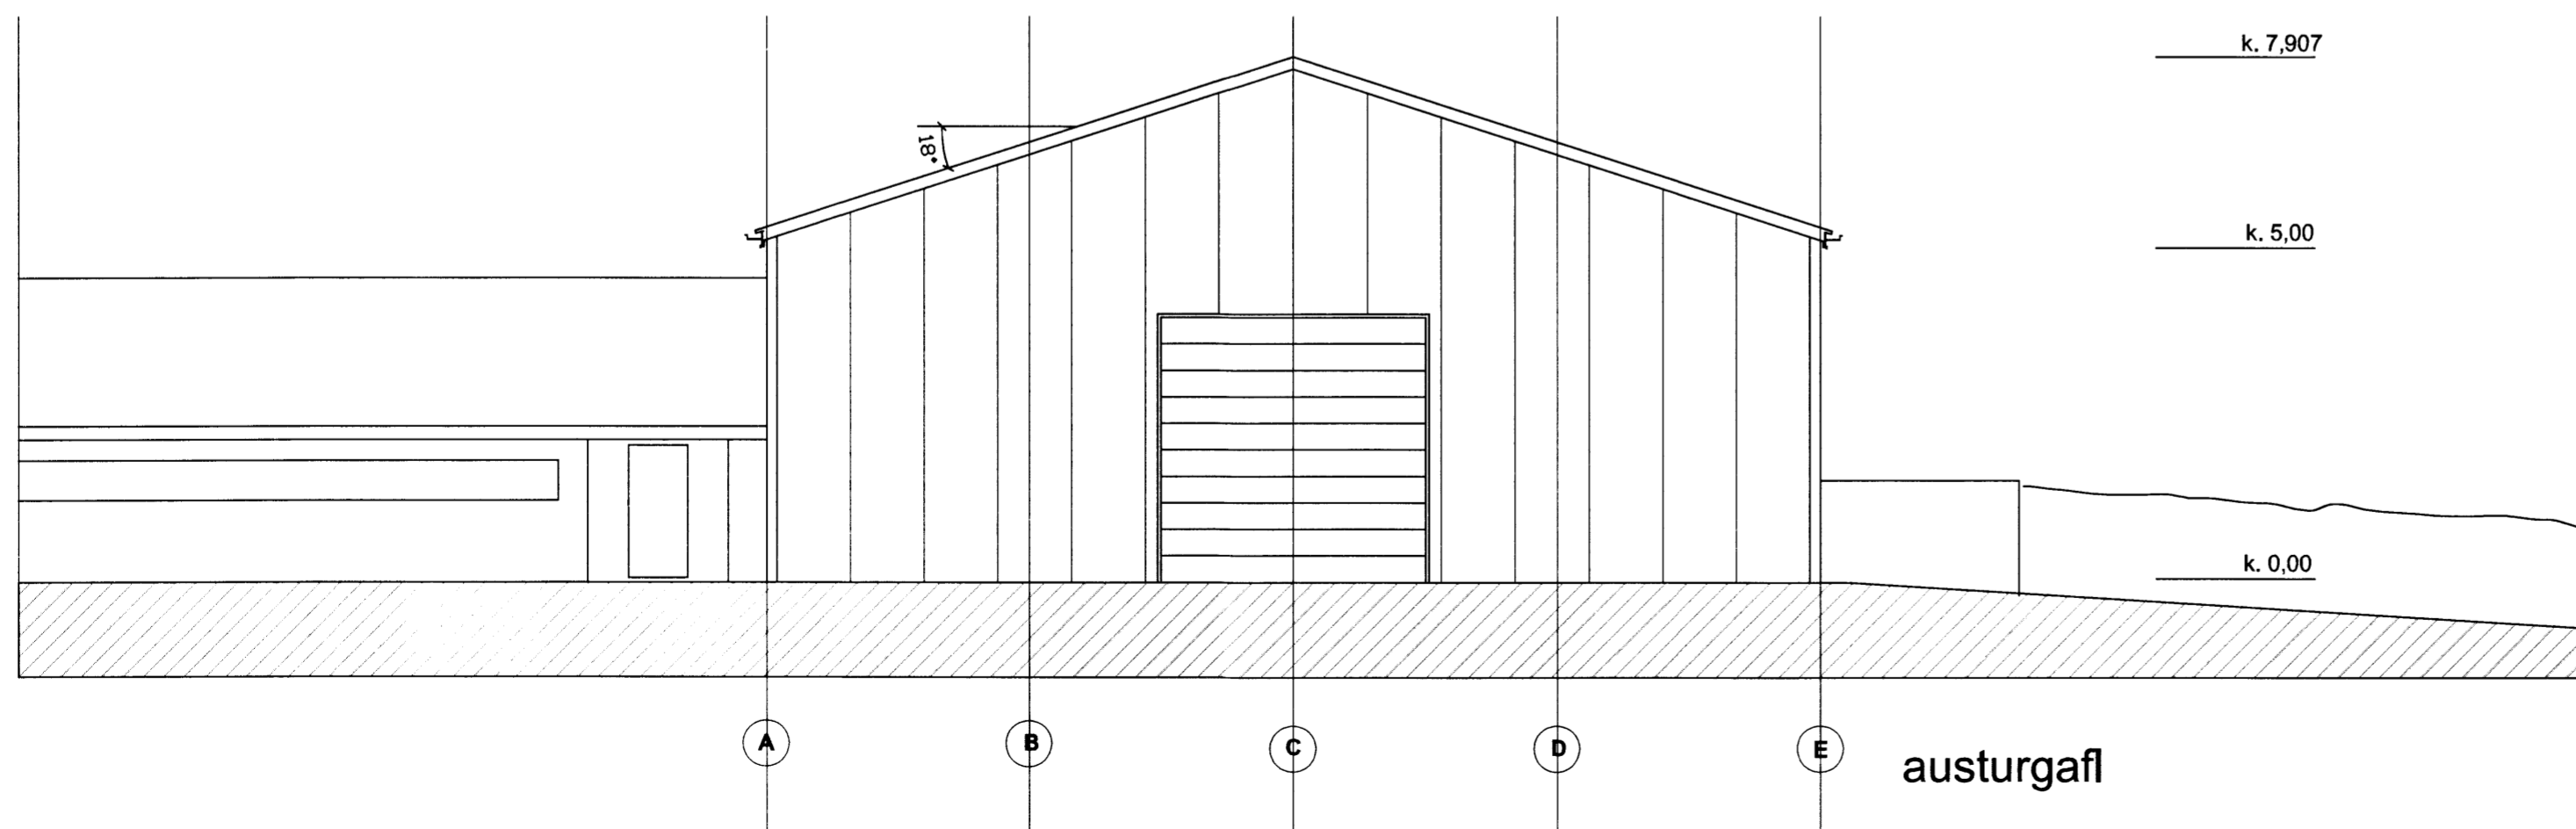

Verkhelti:	Reykjahlið á Skeiðum Gripahús og fóðurmeðhöndlun
Verkhliut:	útlit gaffa
Telknúmer:	12
Mælikvarði:	1:100
Telknað:	Ólafur
Yfirfarið:	
Samþykkt:	
Verknúmer:	
Útgáfudagur:	
Telknislóð:	
Útprintað:	Oct 01, 2012 - 15:12

Ólafur Sigurðsson
 Ólafur Sigurðsson arkitekt FAI
 Hjallabrekku 270 Mosfellsbæ
 símar 566 8414 og 892 0024
 netfang ossa@simnet.is
 kt. 050835 2869