



skurður A - A

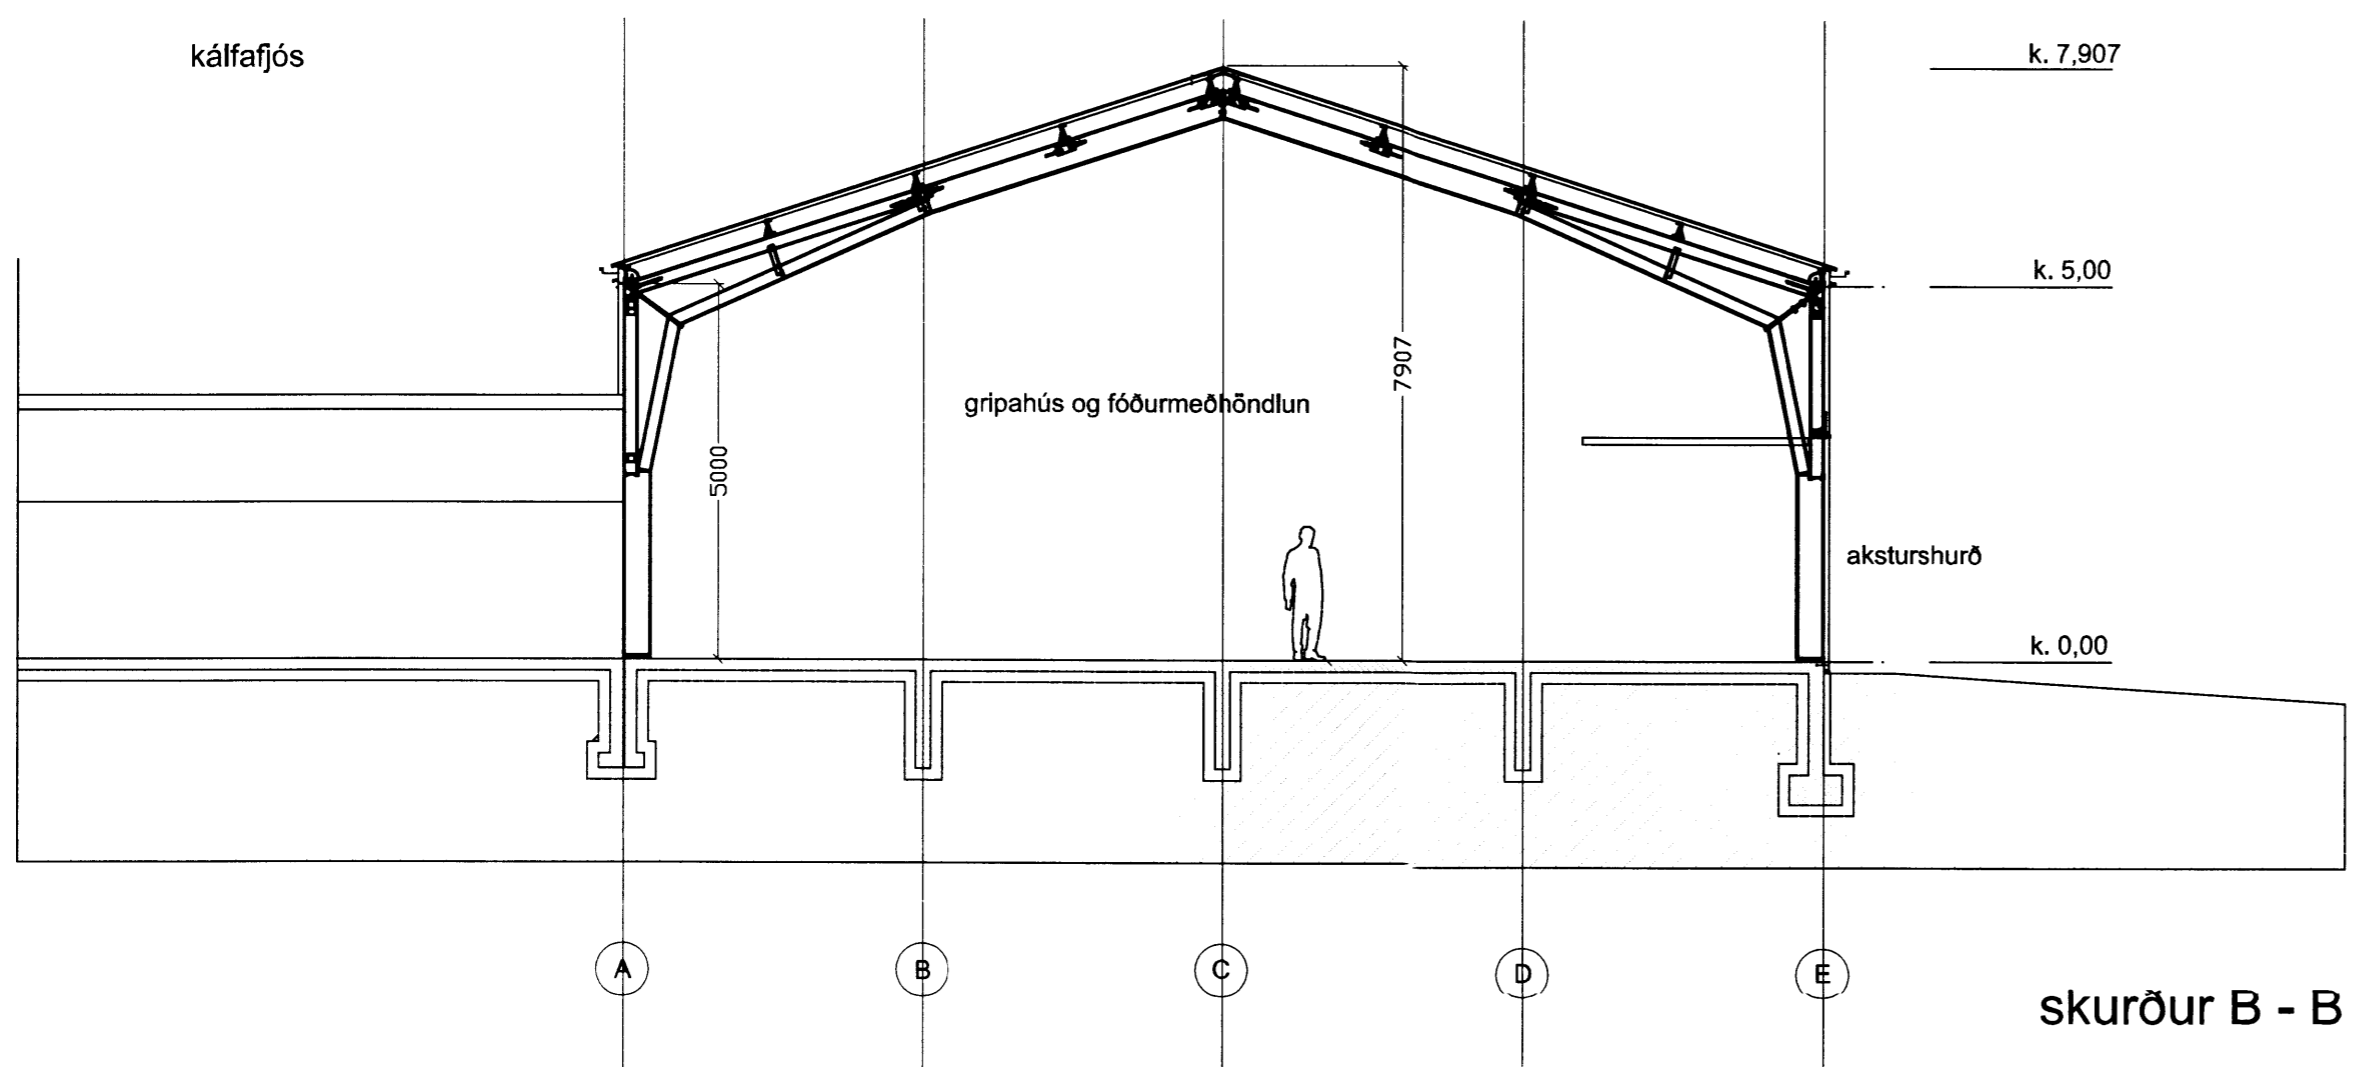

skurður B - B

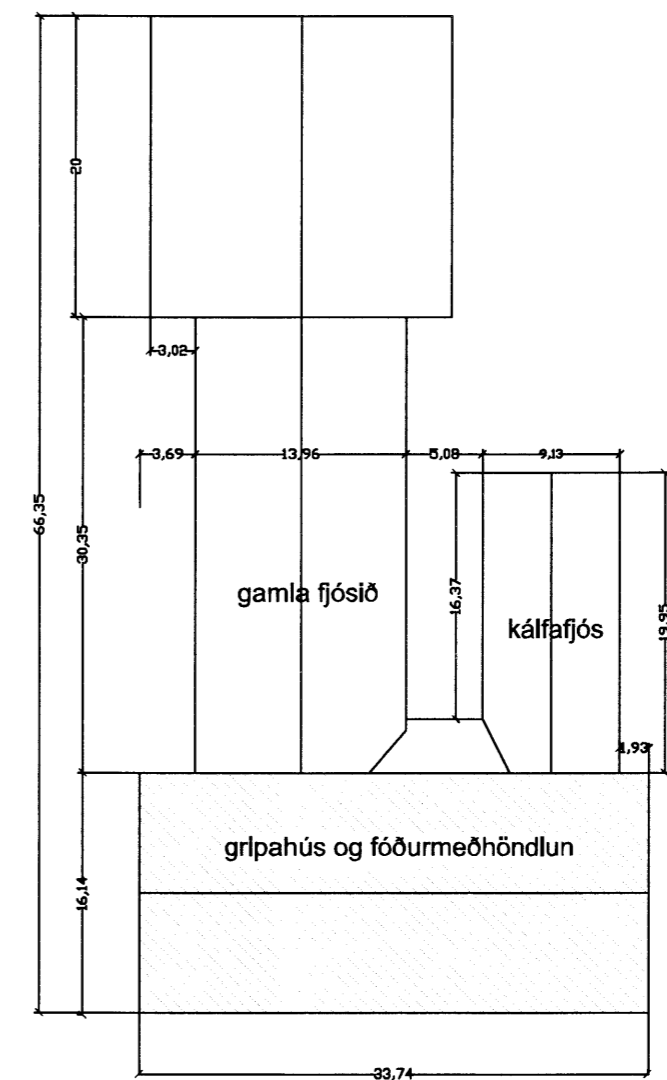

Afstöðumynd m. 1:500

Verkhelti:	Reykjahlið á Skeiðu Gripahús og fóðurmeðhöndlun
Verkhliut:	Skurðir og afstöðum
Telknúmer:	
Mællvarð:	1:100 og 1:500
Teiknað:	Ólafur Sigurðsson
Yfirfarló:	
Samþykkt:	
Verknúmer:	
Útgáfudagur:	
Telknislóð:	
Útprintað:	Oct 01, 2012 - 15:19

Ólafur Sigurðsson
 Ólafur Sigurðsson arkitekt FAI
 Hjallabrekku 270 Mosfellsbæ
 símar 566 8414 og 892 0024
 netfang ossa@simnet.is
 kt. 050835 2869