


SAMPYKKT

30 SEPT. 2008

Alpi Þorkunn
Byggingafrútrúi úppsö. Amessýslu og Flóah.

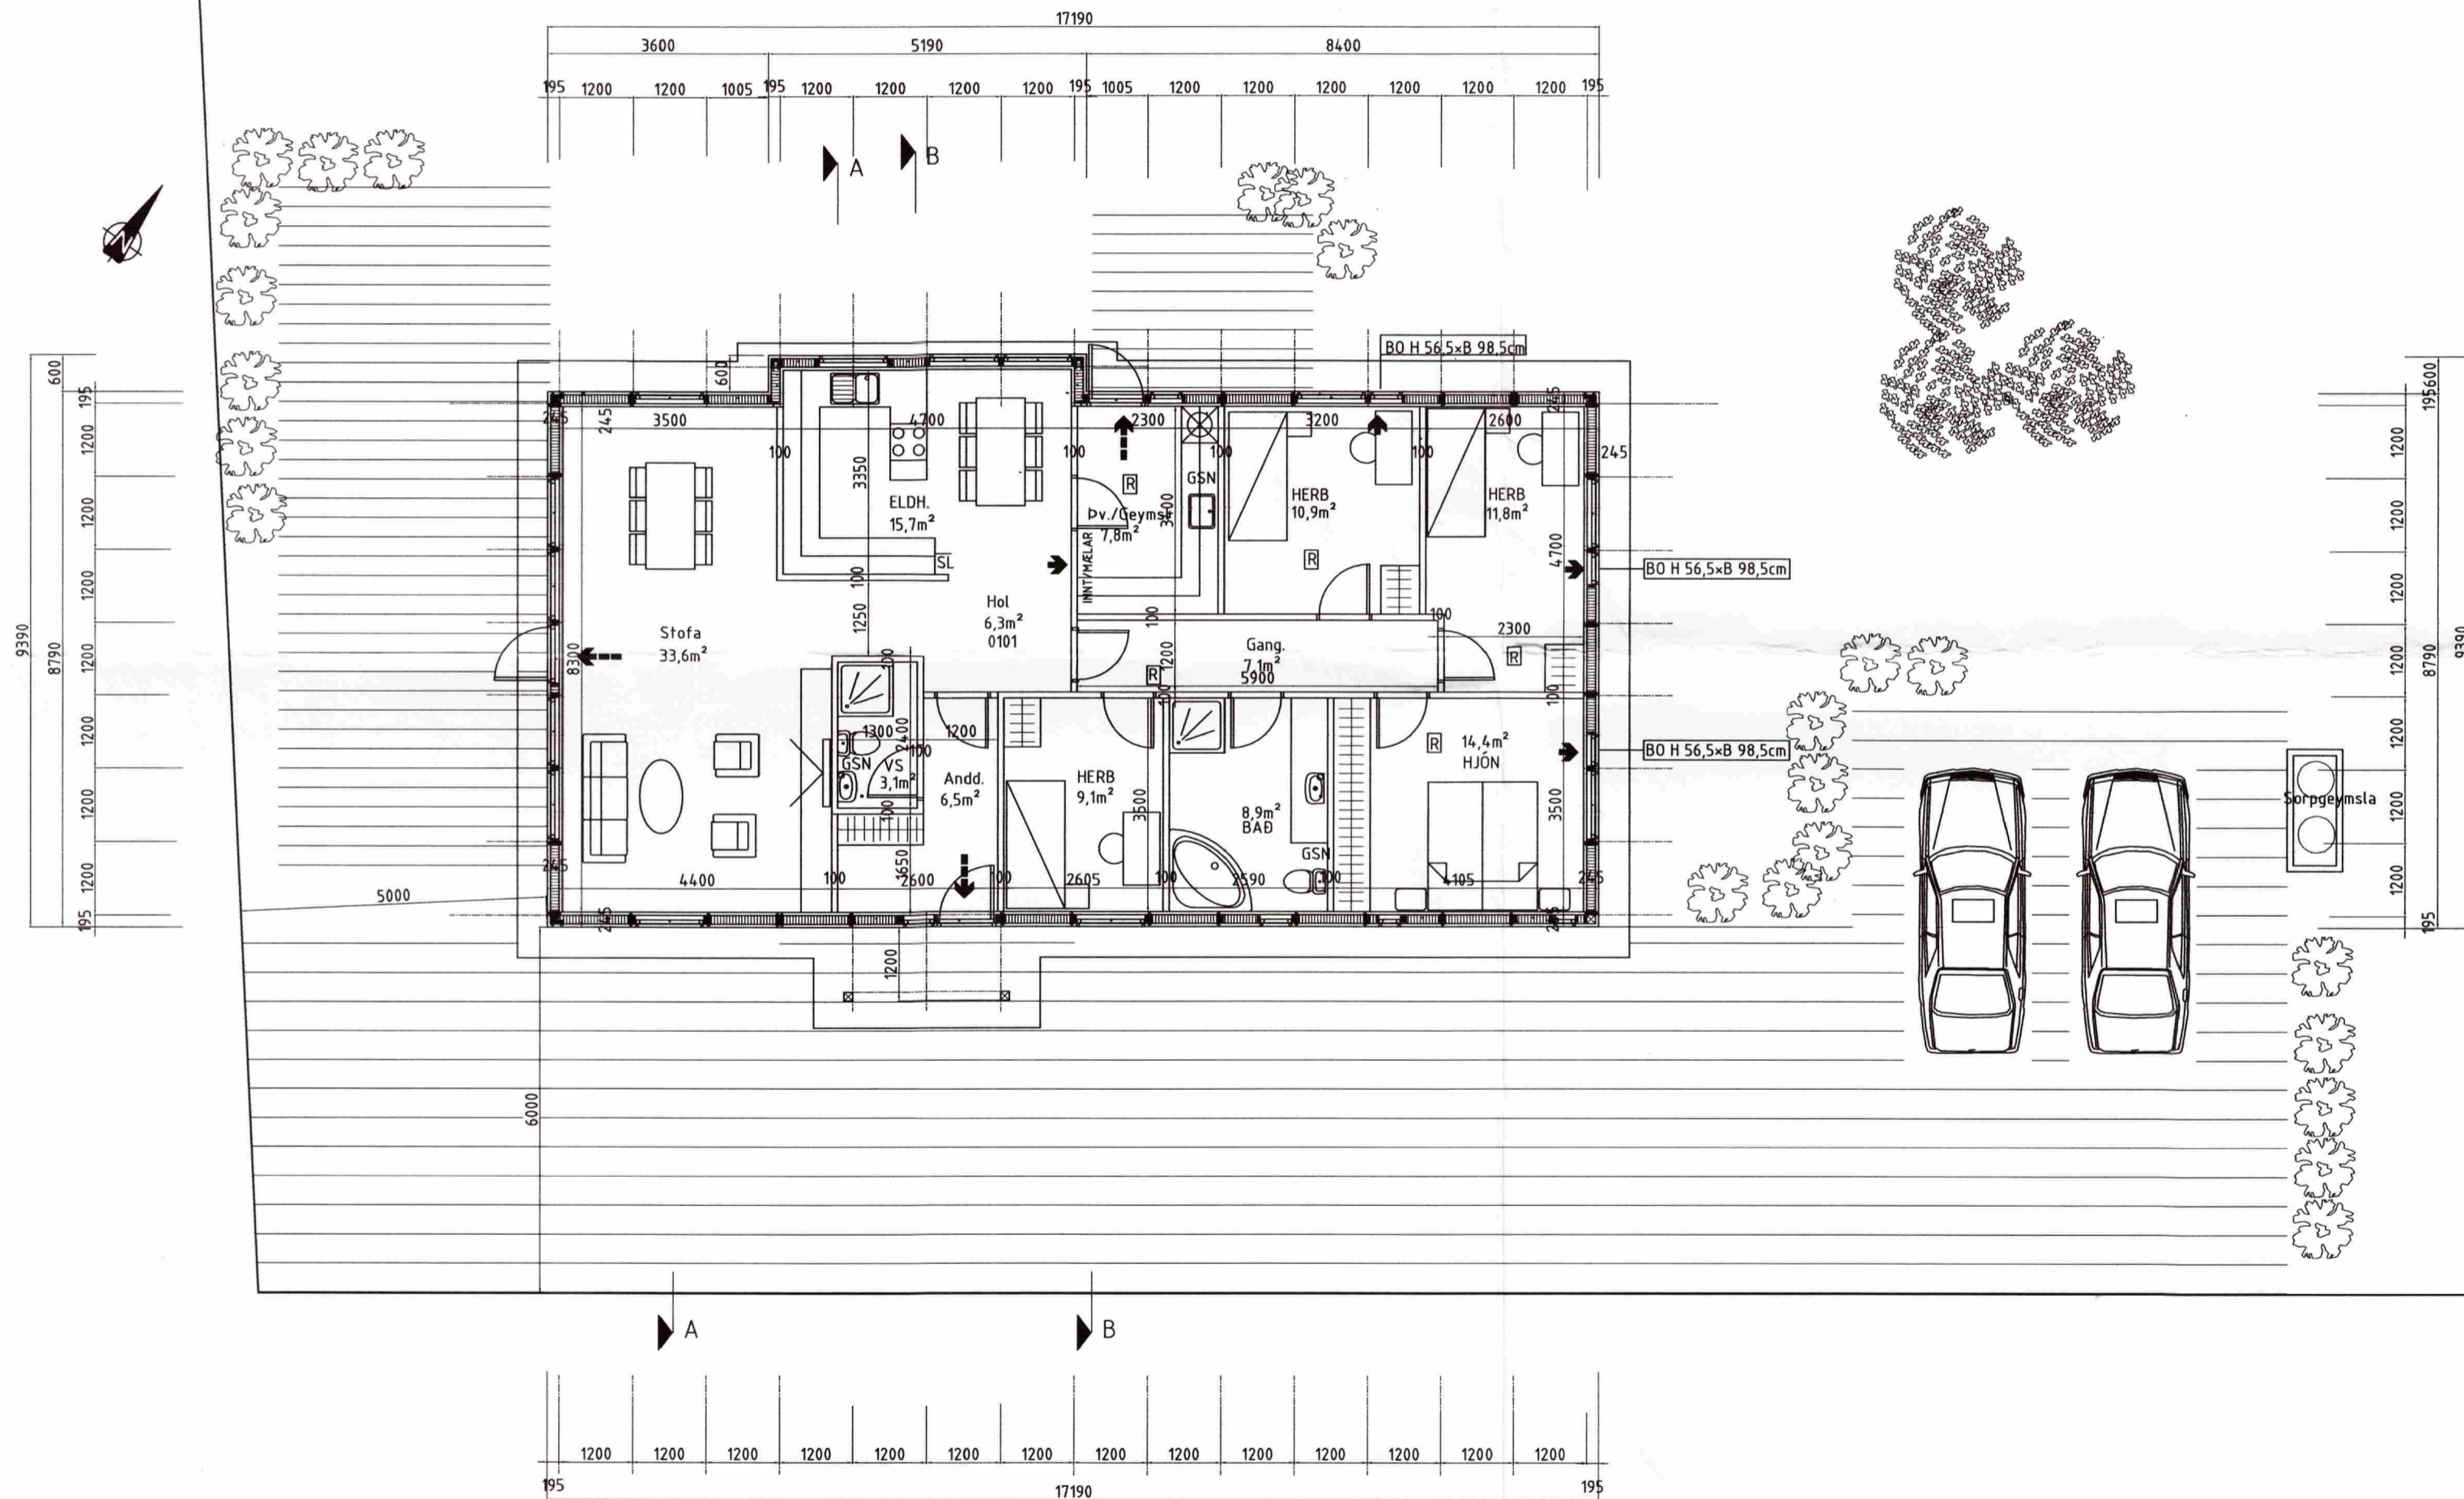

TÁKN Á TEIKNINGUM:

- [R] Reykskynjari
- SL Slökkvitæki
- BO Björgunarop
- LR Loftræsing
- GK Gólfkótar
- GN Gólfniðurfall
- GSN Niðurfall m/ gegnumstreymi
- R.R Rafmagnstafla
- 01.01.01 Matshluta og noteininganúmer
- Rýmingarátt björgunaropa
- Rýmingarleið
- 18,70 Kótar á sniðum

SGHUS

AUSTURVEGI 69 800 SELFOSS
SÍM 482 3850 FAX 482 3851
NETFANG: sghus@sghus.is
VEFFANG: www.sghus.is

es

TEIKNISTOFAN SUÐURLANDSBRAUT 48
S: 588-7344 FAX: 588-7343
NETFANG: kastor@simnet.is

SYÐRA-SEL HRUNAMANNAHREPPI

GRUNNMYND MKV: 1:100

MKV:

MKV:

HANNAÐ: Kjartan TEIKNAD: Kjartan

VERKNUMER: 8089 SKRÁARNAFN: Vnr. 8089 SYÐRA SEL.dwg

DAÐSETNING: SAMPYKKT TEIKNING NÚMÉR:

16.07.2008 121066-5809 A-03