

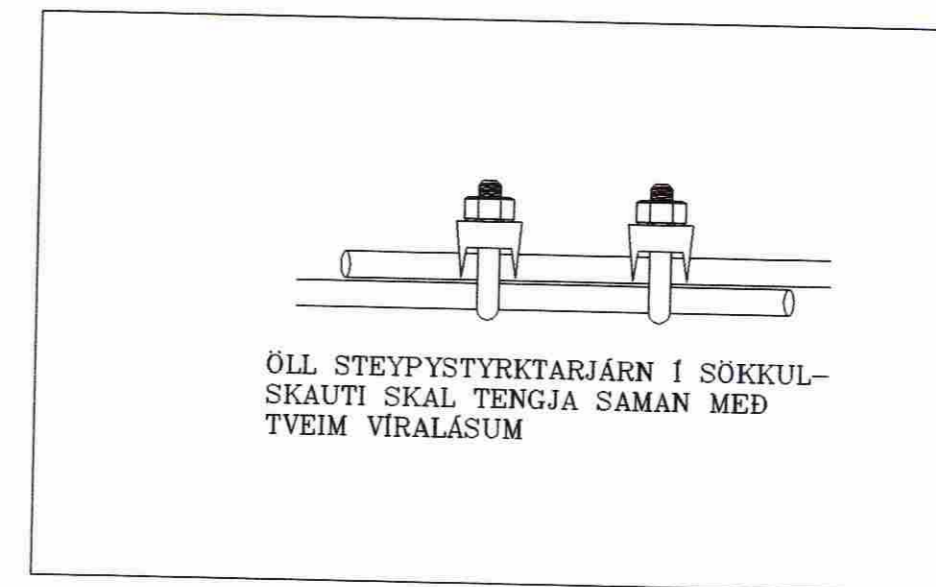
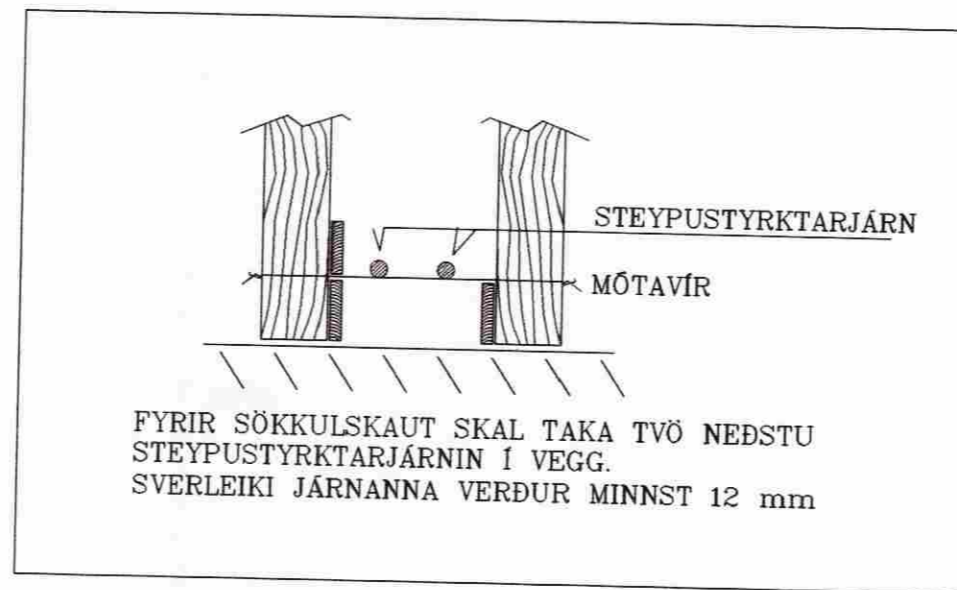


SKÝRINGAMYNDIR AF SÖKKULSKAUTI ERU EKKI Í MALKVARÐA



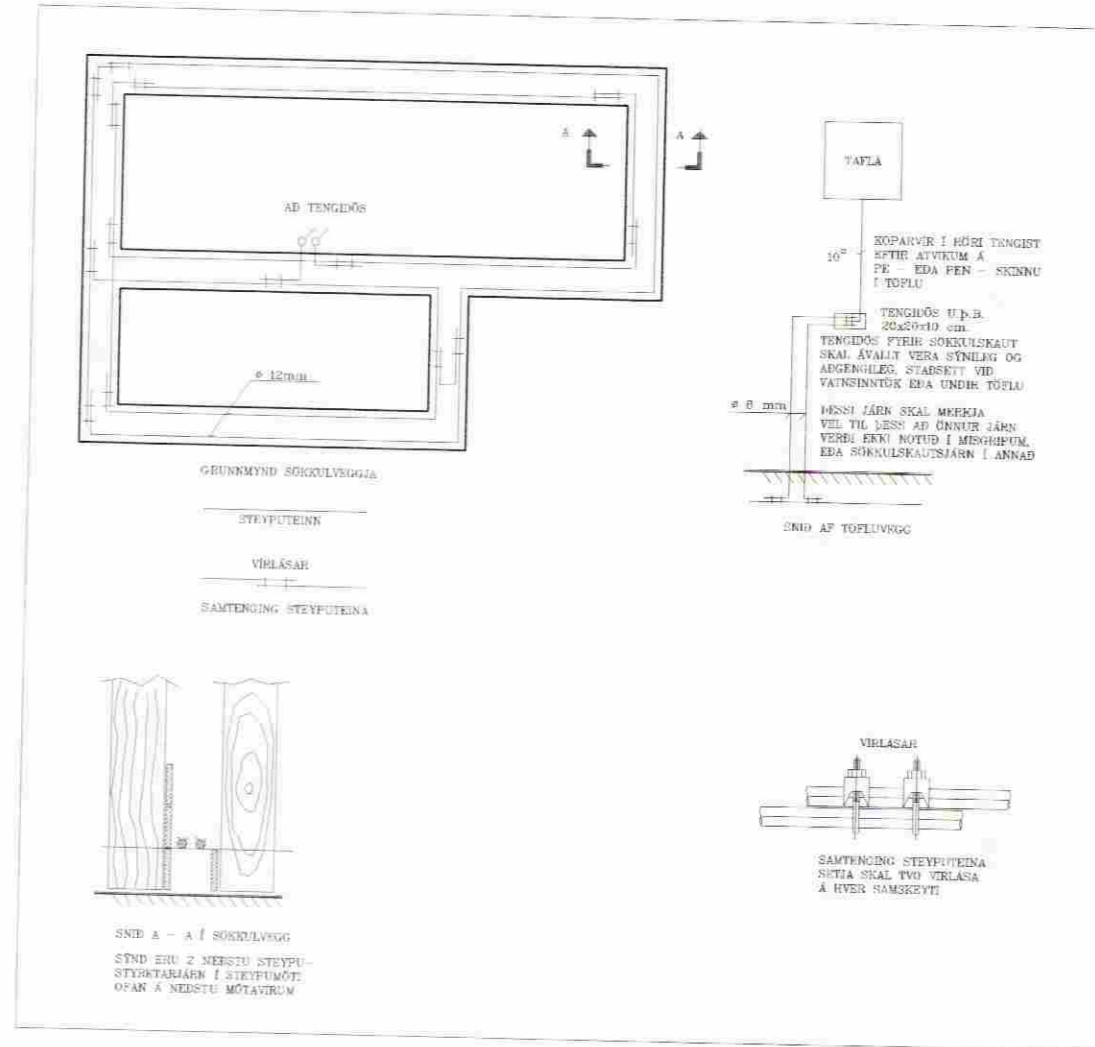


Þakhalli 18°
Lofta-veggjaklæðning a.m.k. 1 fl. 2

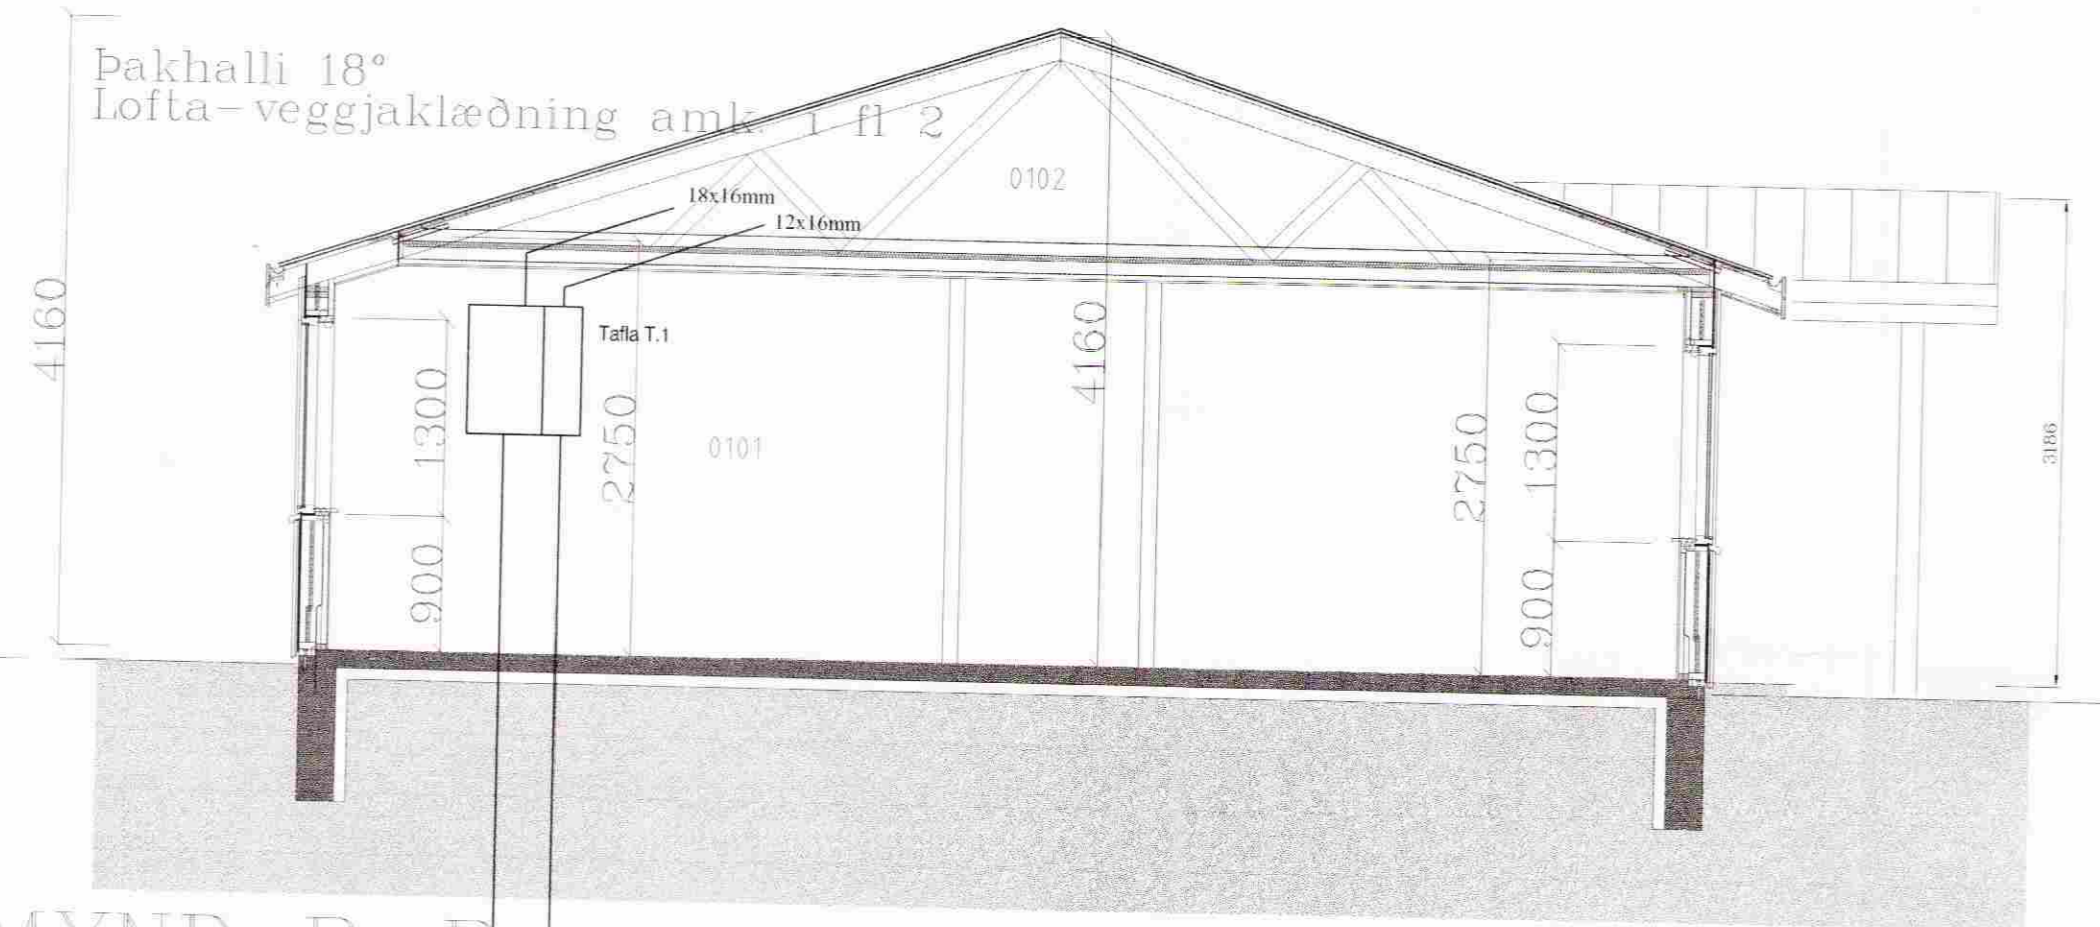

EIDMYND B-B

INNTAKSRÖR SKULU VERA 70 cm. UNDIR ENDANLEGU YFIRBORDI
INNTAKSRÖR Rafveitu \varnothing 50 mm
INNTAKSRÖR FYRIR LANDSSÍMANN \varnothing 50 mm+2x40mm pott
INNTAKSRÖR LEGGIST AÐ LÖÐARMÖRKUM
HEIMTAUG RAFVEITU 400/230 V, 3 x 50A

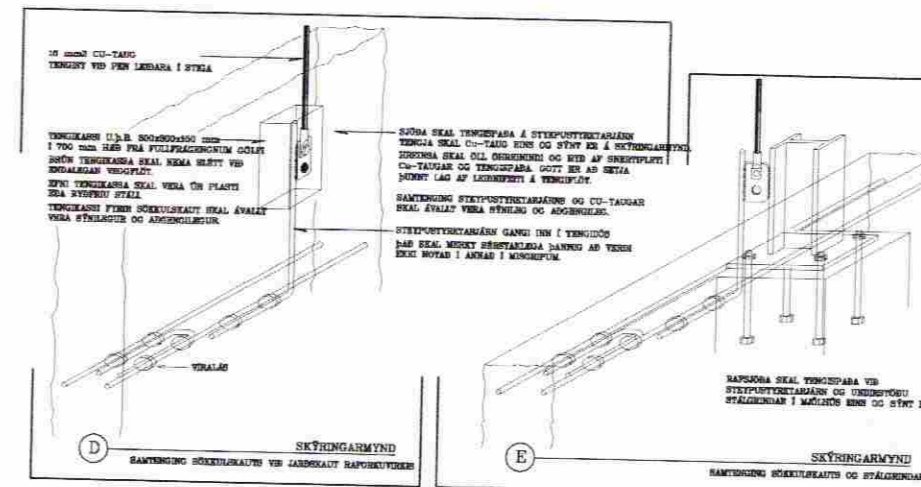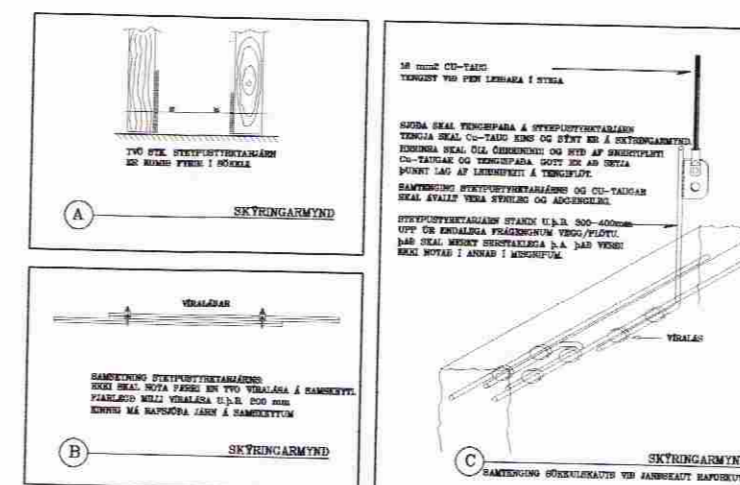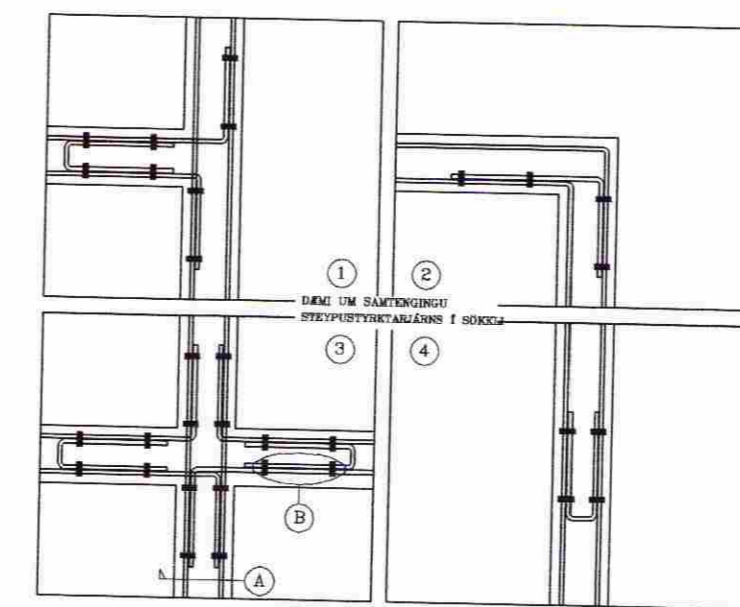

ATHUGIÐ: SKÝRINGAMYNDIR AF SÖKKULSKAUTI ERU EKKI Í MALKVARÐA

| | | |
|-----------------------------|-----------------|-----------------|
| Löggiltur raflagnahönnuður | | BLAD. |
| Ómar Þór Baldursson | k.t 170864 4259 | 3 AF 4 |
| Birkigrund 6 Selfossi. | Sími 482-2734 | KVARÐI. |
| SYÐRA-SEL, HRUNAMANNAHREPPI | | 1:50. |
| Einlínunmynd töflu og snið | | REIKN. |
| | | TEIKN. Ó.B |
| | | DAGS. SEPT 2008 |
| | | NR. 20-08 |

| | | | | |
|-----|------|----------|----|------|
| NR. | DAGS | BREYTING | AF | SRM. |
| | | | | |