




VEGGJAGRIND V1 1:50

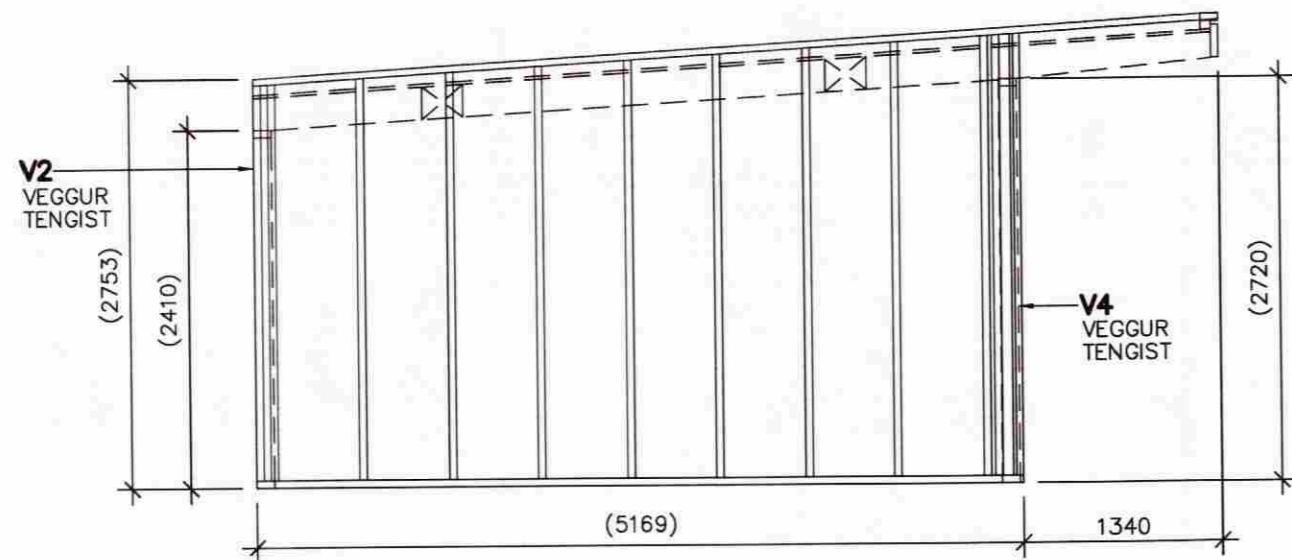


VEGGJAGRIND V2 1:50

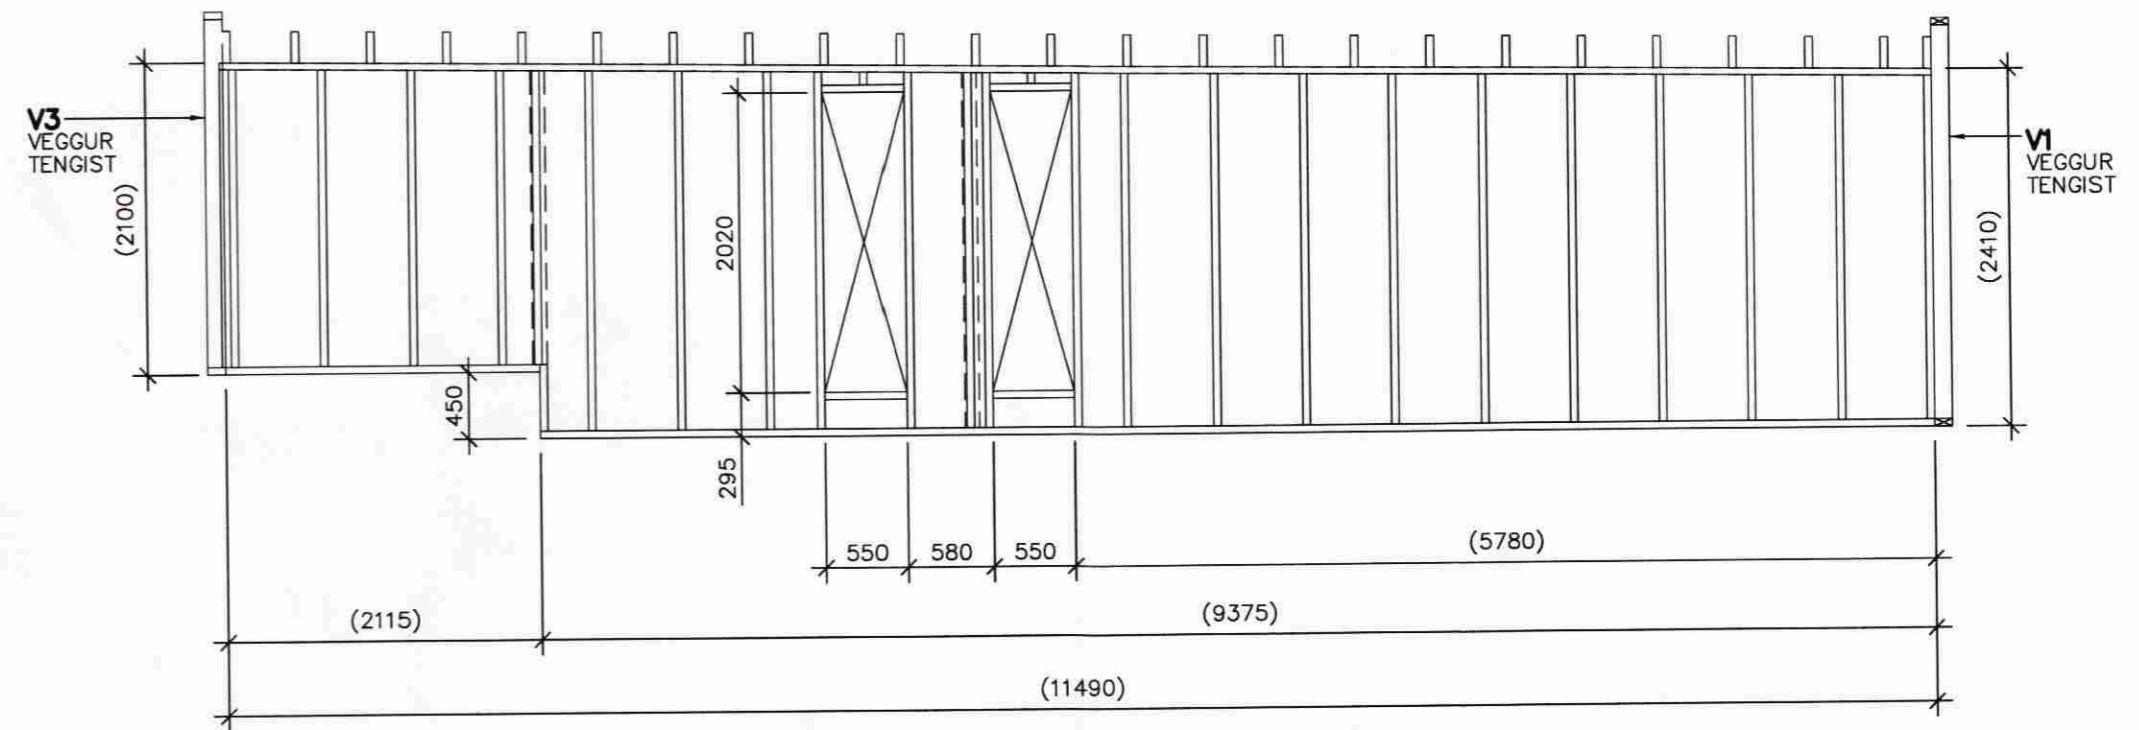

VEGGJAGRIND V3 1:50

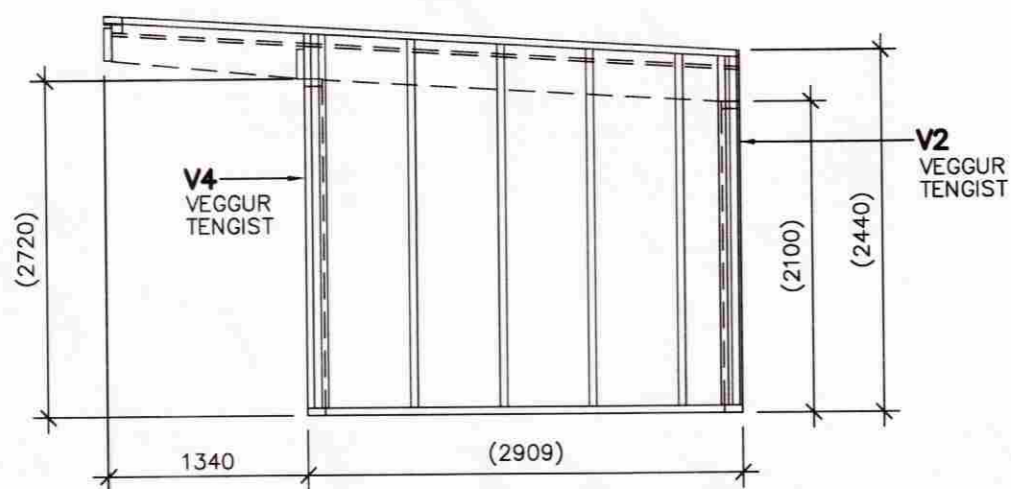

VEGGJAGRIND V4 1:50

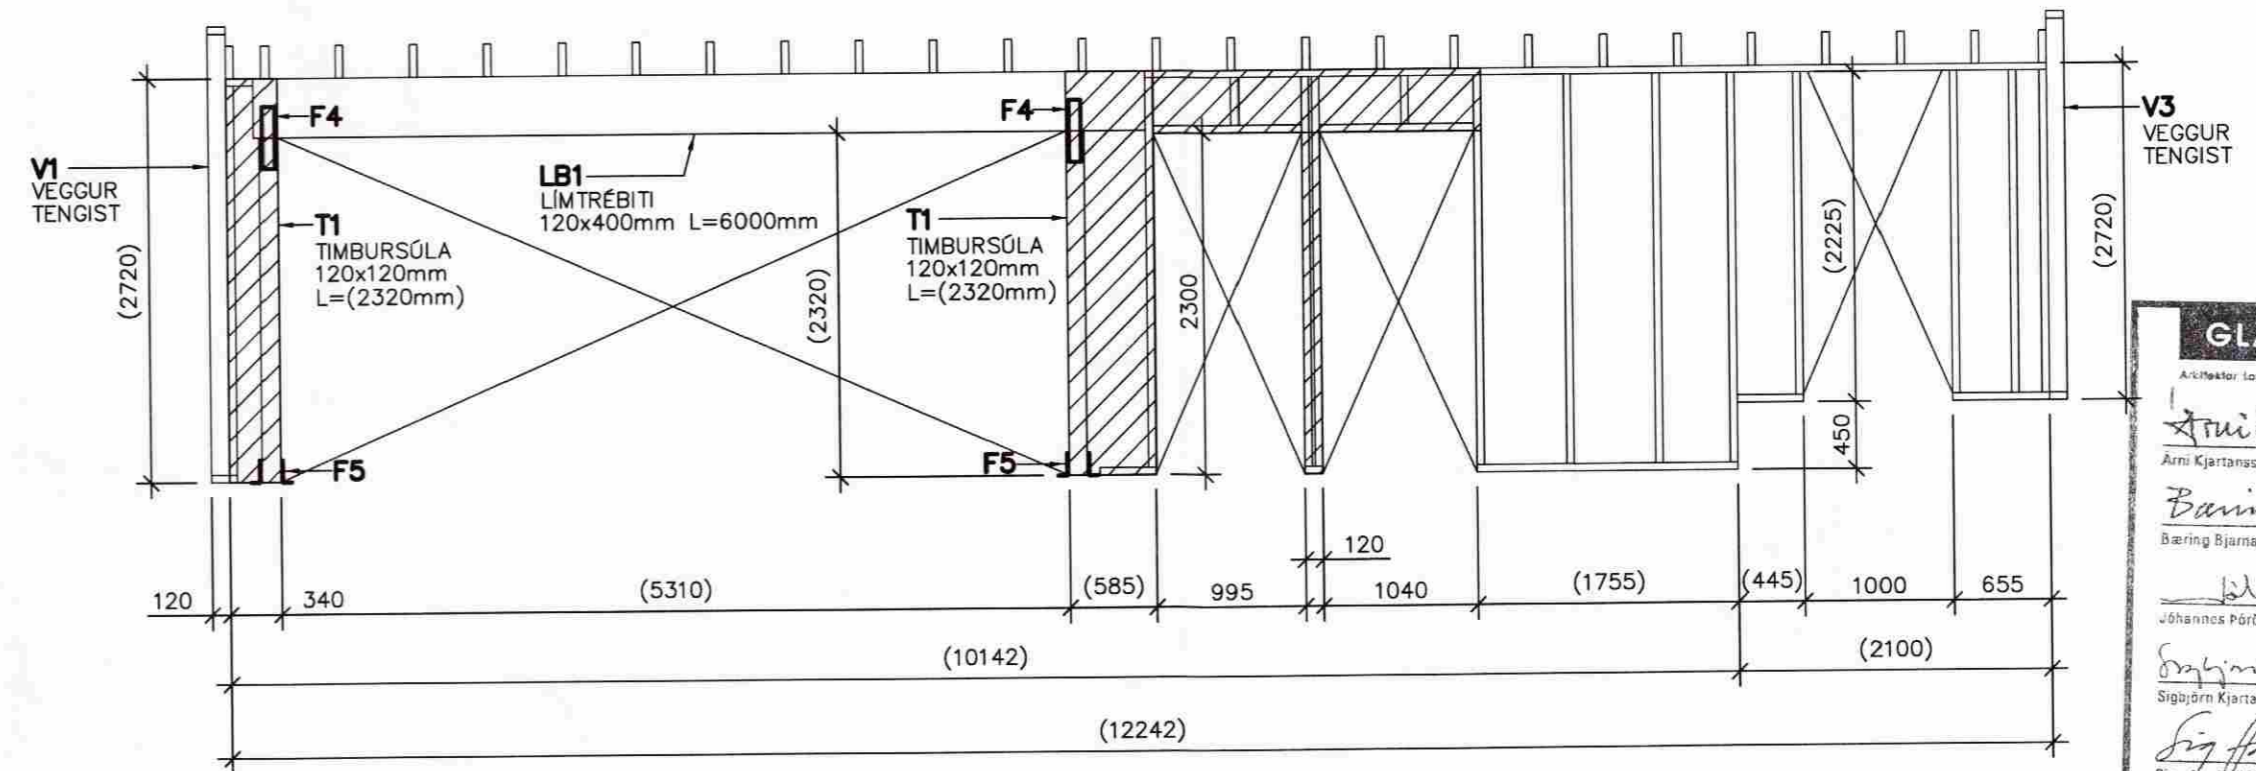

MÓTTEKIÐ  
02. Júlí 2009  
Byggingafultrúi uppsv. Árnassýslu og Flóahv.

GLÁMA-KÍM  
Arlitlaðir laugavegi 164 a/b - 105 Reykjavík  
Arni Kjartansson kt. 040252-3088  
Bjarnir Bjarnar Jónsson kt. 020464-5509  
Jóhannes Páðsson kt. 121057-6039  
Sigrún Kjartansson kt. 121258-2258  
Sigurður Halldórsson kt. 100857-2009

NEGLING VEGGKLÆÐNINGAR:

12mm GRENKROSSVIÐUR SKRÚFAST Á STODIR MED 4.5x45mm RYÐFRÍUM UNDIR.S.SKRÚFUM MED 150mm MILLIBILI

ALLAR ÓNEFNDAR STODIR OG REIMAR ERU 45x120mm MED MINNST 600mm MILLIBILI

SKÁSTRIKAD SVÆÐI TÁKNAR MINNST 12mm GRENKROSSVIÐUR BÁÐUM MEGIN BEINT Á VEGGJAGRIND

TILVÍSANIR

ÞAKVIRKI, GRUNNMYND . . . . . SJÁ TEIKN. NR. 102  
SNÍÐ Í ÞAKKANTA OG VEGGI . . . . . SJÁ TEIKN. NR. 102  
FESTINGAR F4-F5 . . . . . SJÁ TEIKN. NR. 102  
FRÁGANGUR ÞAK-OG ÚTVEGGJA . . . . . SJÁ TEIKN. ARKITEKTS

VIÐBYGGING - SVANABYGGÐ 18 - HRUNAMANNAREPPI

BURÐARVIRKI VEGGJAGRINDUR VI-V4 HLIÐARMYNDIR	REIKN. IB JÚNÍ 2008
	TEIKN. SB JÚNÍ 2008
	YFIRF. IB JÚNÍ 2009

VERKFRÆÐISTOFAN VIK EHF  
LAUGAVEGUR 164, 2H.TH., 105 REYKJAVÍK  
SÍMI/FAX: 552-4956 GSM: 897-4956  
KT: 441297-2389, NETF: VIK@ISHOLF.IS

BR. 0816 DAGS. 19.06.2009 Breyting

VERK: 0816 BL. NR. 103 BR. -  
SAMP. KT. 081156-4689 0816103.DWG