MÓTTEKIÐ
02 JÚLÍ 2009
Byggingafulltrúi uppsv. Ámessýslu og Flóahr.

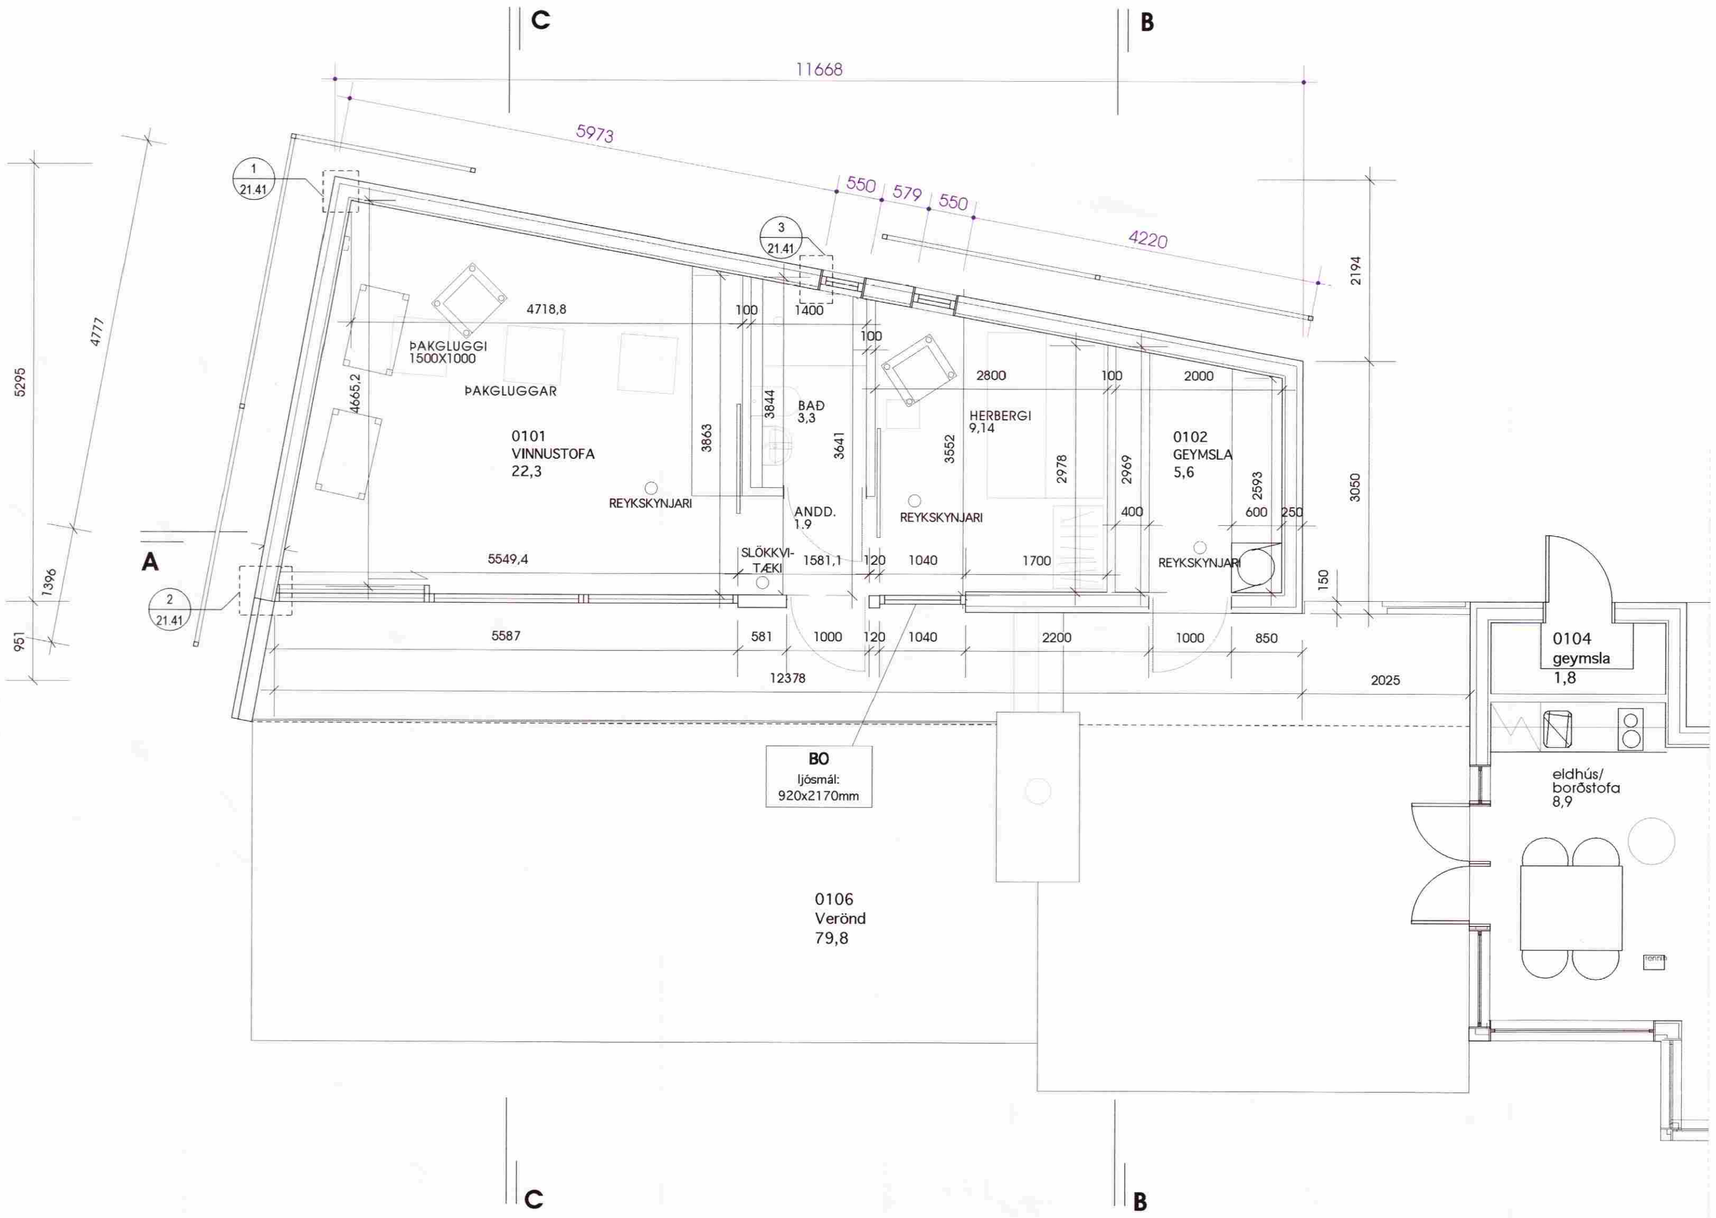


**GRUNNMYND**
mkv. 1:50

| Breyting | Dagsetning | Skýring |
|---|---|---|
| - | --.--.---- | - |
| | | |
| | | |

Árni Kjartansson arkitekt FAÍ — kt: 040352-3099

Bæring Bjarnar Jónsson arkitekt FAÍ — kt: 020464-5509

Jóhannes Þórðarson arkitekt FAÍ — kt: 121057-6039

Sigbjörn Kjartansson arkitekt — kt: 121258-2269

Sigurður Halldórsson arkitekt FAÍ — kt: 100857-2009

**SVANABYGGÐ**
**EFRA- SELI, HRUNAMANNAHREPPI**

**VIÐBYGGING**

**GRUNNMYND** — **SÉRUPPDRATTUR**

| | | |
|---|---|---|
| Breyting: | Teikn.nr.: 21.01 | GLÁMA·KÍM |
| Útgáfud.: 05.06.2009 | Mkv.: 1:50 | Arkitektar Laugavegi 164 eht. 105 Reykjavík<br>s: 530-8100, f: 530-8101, kt: 560 496 2739<br>glamakim@glamakim.is, www.glamakim.is |
| Verknr: 2050690 | Teikn.: HS / Yfirf.: ÁK | |

TEIKNINGU ÞESSA MÁ EKKI AFRITA MEÐ NEINUM HÆTTI AÐ HLUTA TIL EÐA Í HEILD ÁN SKRIFLEGS LEYFIS HÖFUNDAR